

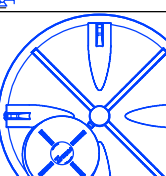


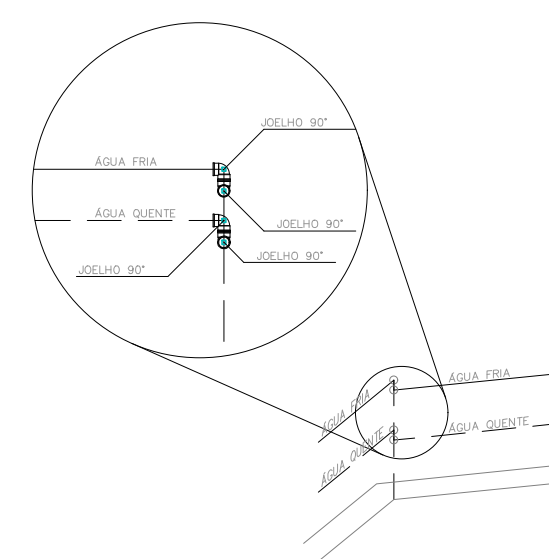


Legenda - TERREO	
	Alimentador Predial
	Curva de transposição
	Hidrômetro individual
	Registro bruto gaveta ABNT c/PVC soldável
	Registro de Pressão com PVC soldável
	Registro de gaveta ôcônopla cromada c/PVC soldável
	Registro esfera VS compacto soldável
 Reservatório 3000L	
	Válvula de descarga c/PVC soldável

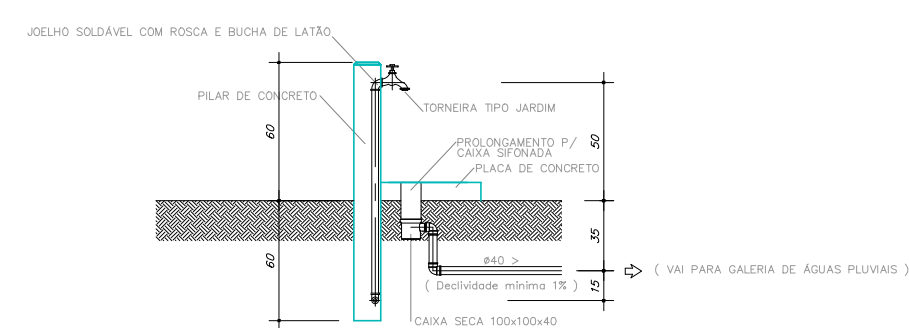





OBS.: UTILIZAR DOIS JOELHOS 90° SEMPRE QUE O ÂNGULO ENTRE AS PAREDE FOR DIFERENTE DE 45° e 90°.

DETALHE PARA CANTOS DE PAREDE
Escala 1/25

PROJETO HIDROSSANITÁRIO					
PROJETO HIDROSSANITÁRIO		CONTRATADO: Talles Henrique Pereira Fonseca		SECRETARIA SECRETARIA DE ATENÇÃO PRIMÁRIA A SAÚDE OBRA: CONSTRUÇÃO DE IMÓVEL COMERCIAL	
Endereço: Rua Isidoro, 721 Rua Nova, Fone: MG		PROJETO: UBS PORTE 1		Número Cliente: 47/2024	
Contrato: CREA-MG: 2844630		Teléfono: CEEI: (55) 9 9879-0332 e-mail: eng.talleshenrique@gmail.com		UNIDADE: (EXCETO INDICADO) Q11	
PRO DATA: 31/07/2024		VERIF DATA: 31/07/2024		REFERÊNCIA (1) (O DEBRO)  	
NOVE VISTO		TÍTULO: PLANTA HIDRÁULICA, TERROS, NOTAS, LEGENDAS.		MOD REVISÃO: 00	
HIDR		ESCALA: INDICADAS NO DESENHO: 00001		FOLHA: 01/07	

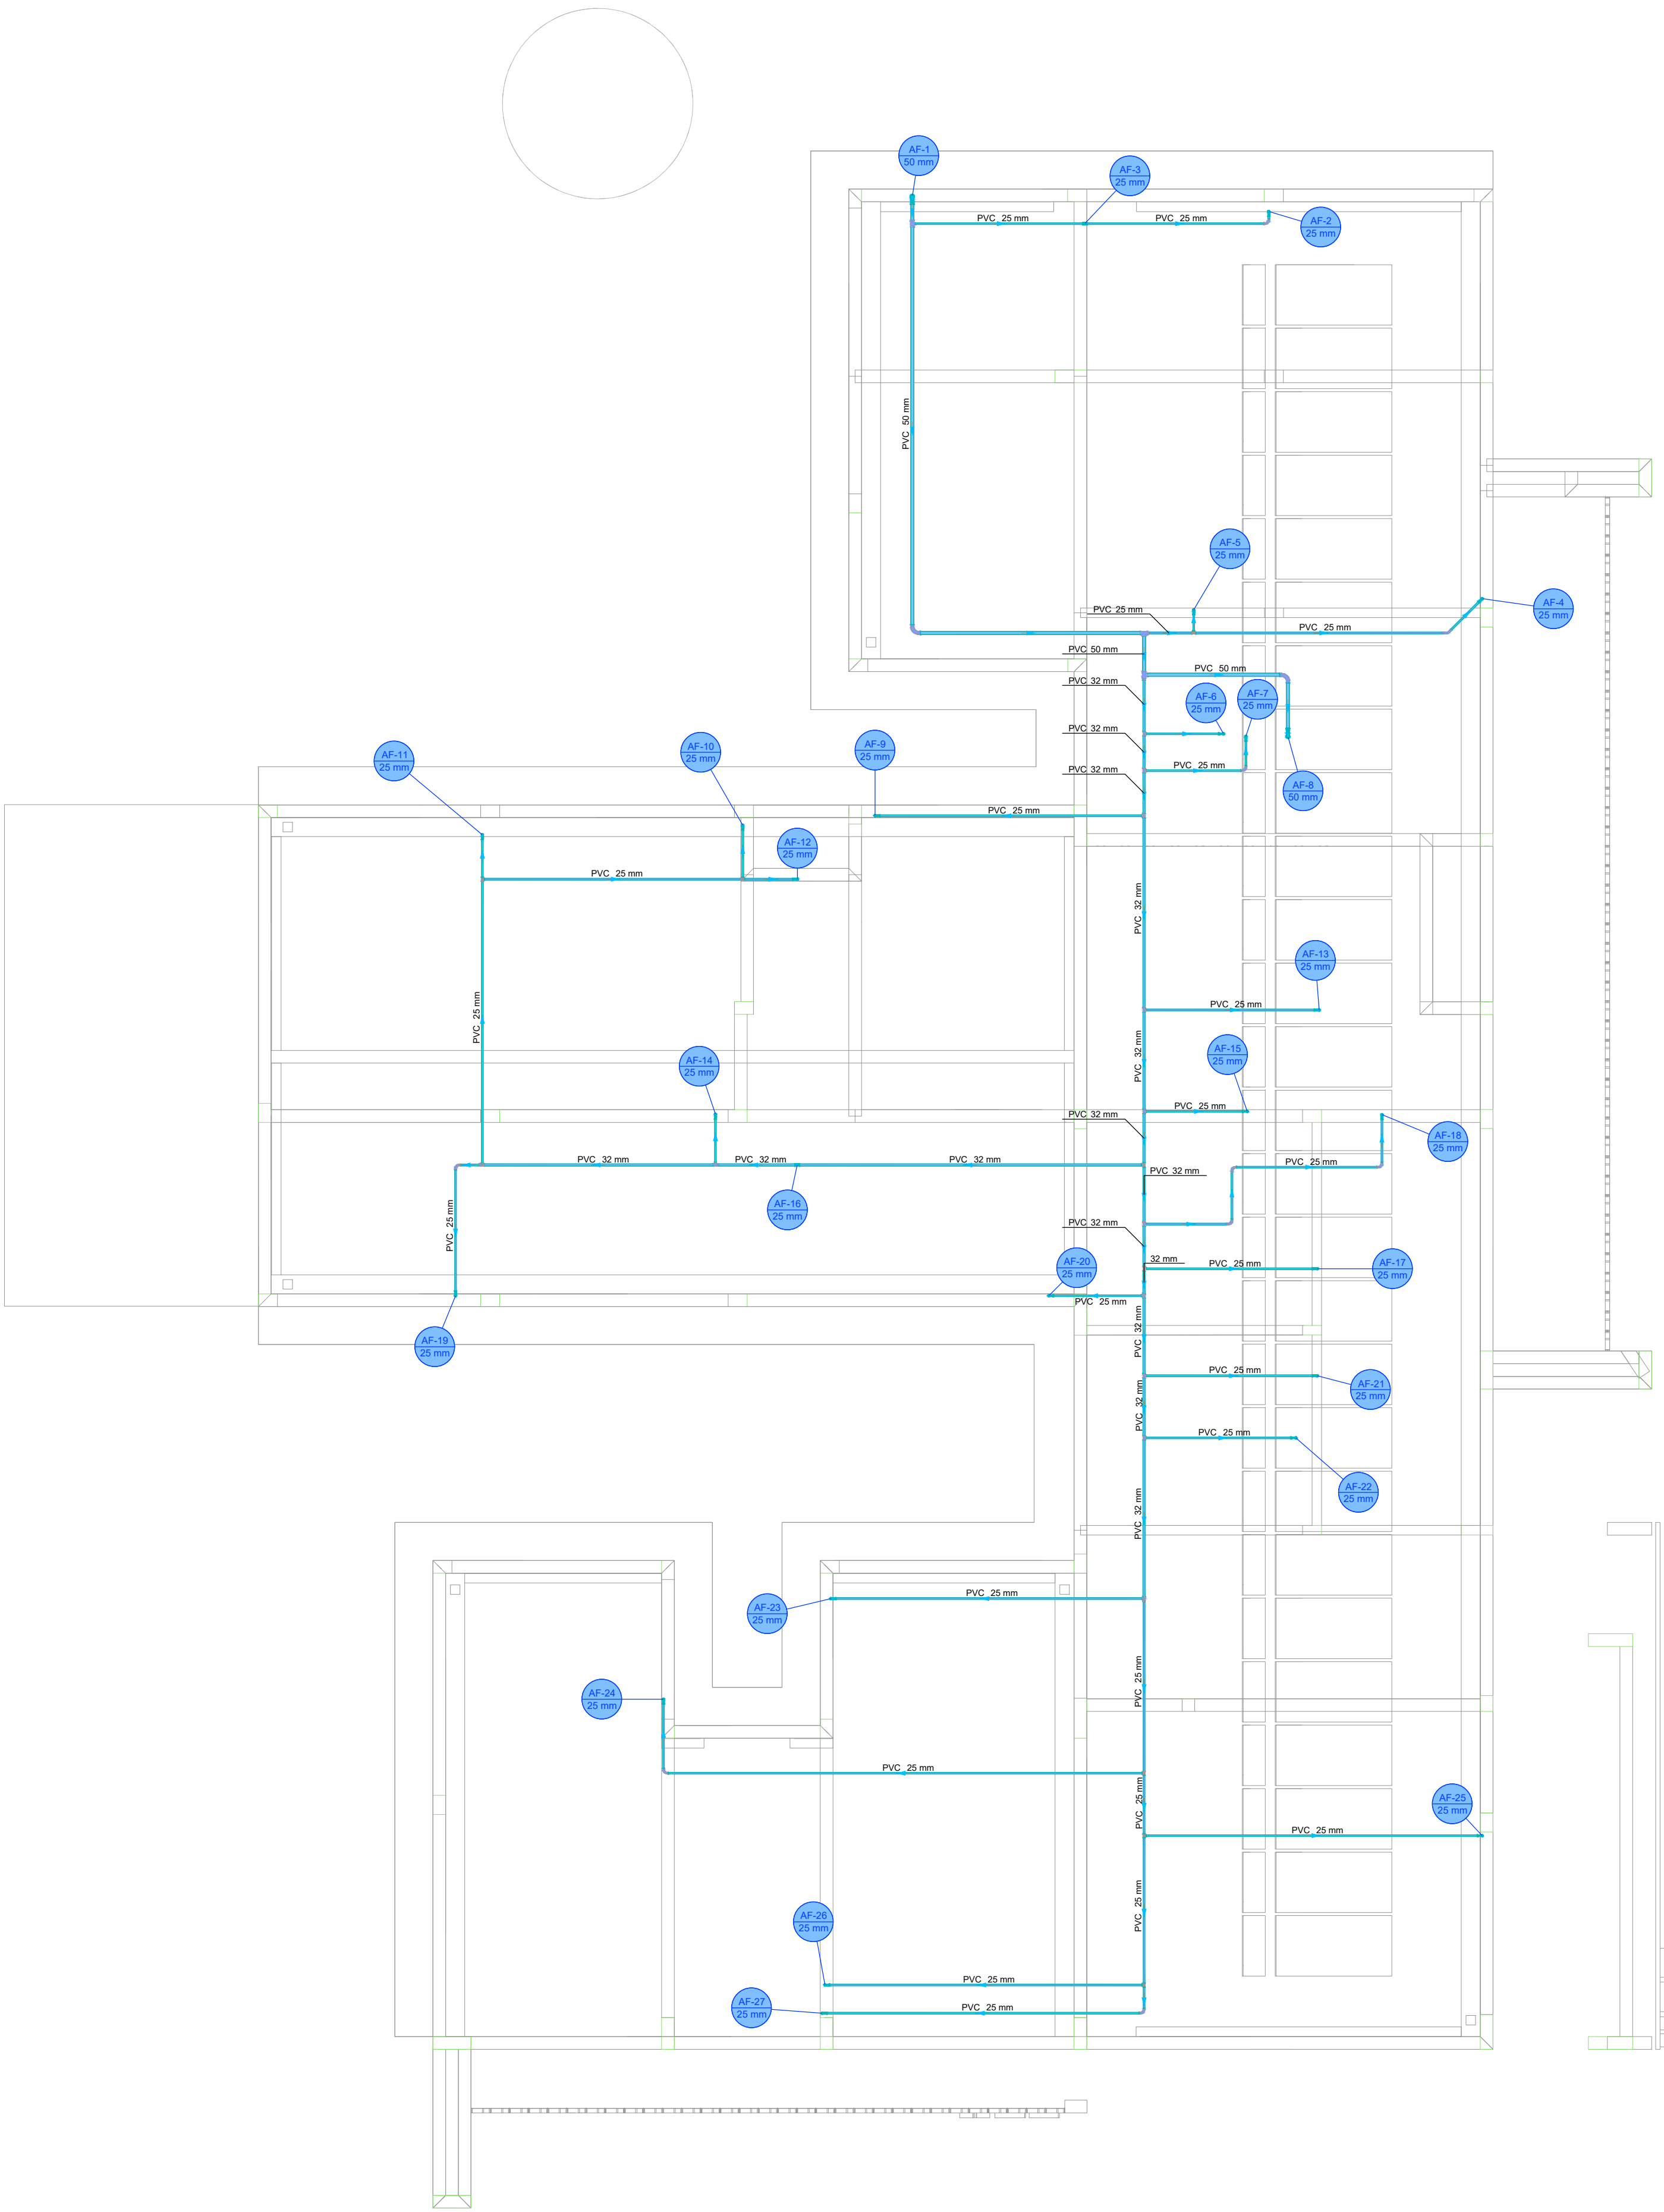

Legenda de condutos - COBERTURA 1	
Água fria	

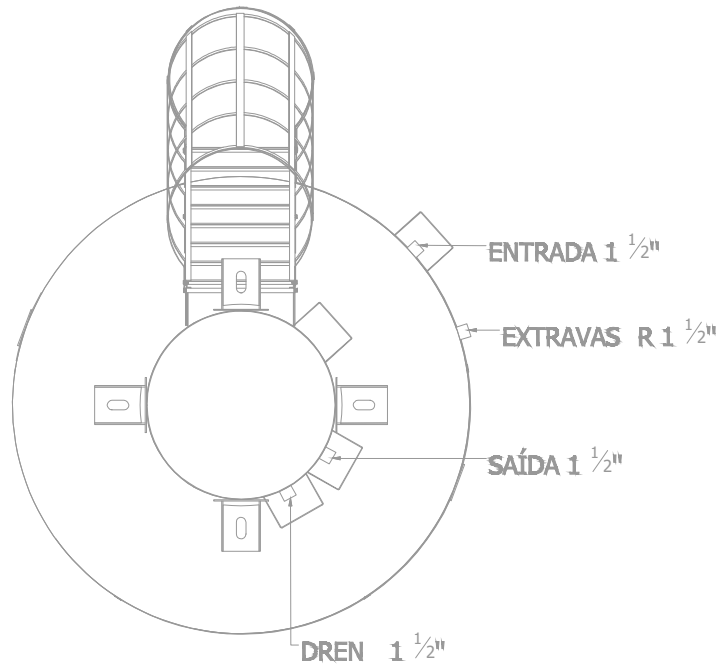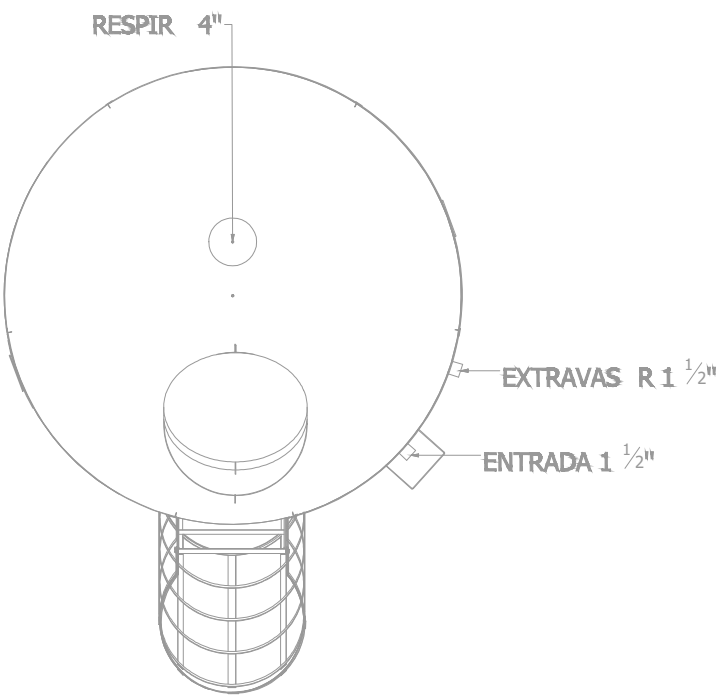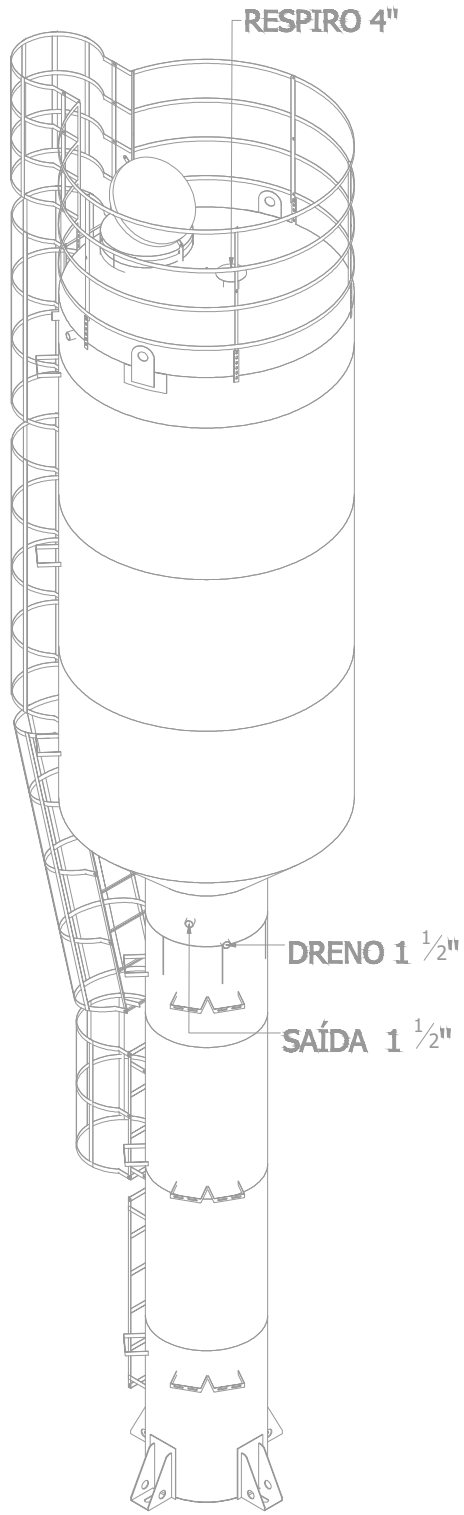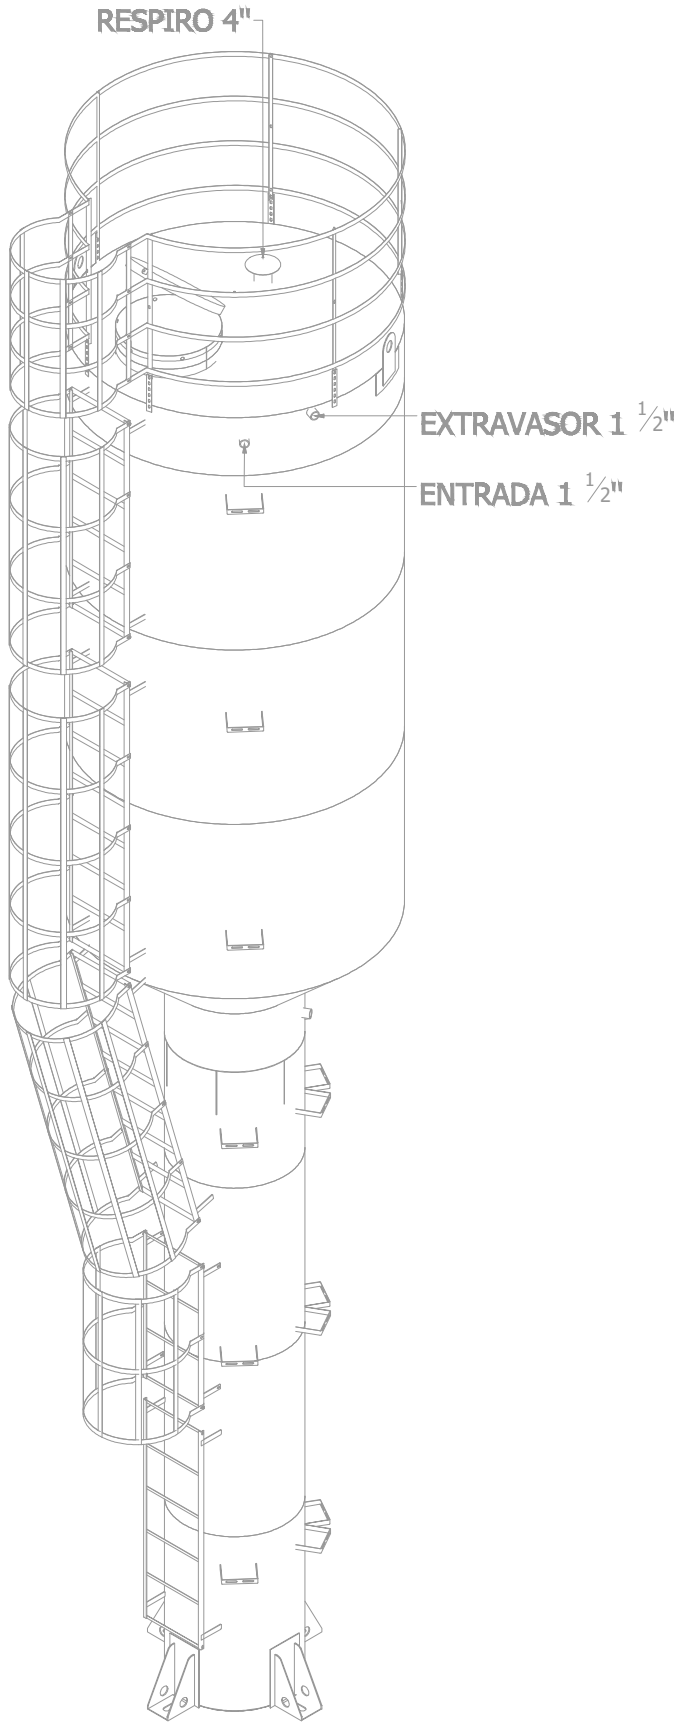

PLANTA - HIDRÁULICO - COBERTURA
ESC. 1/50

PROJETO HIDROSSANITÁRIO					
PROJETO HIDROSSANITÁRIO		CONTRATADO: Talis Henrique Pereira Fonseca		SECRETARIA SECRETARIA DE ATENÇÃO PRIMÁRIA À SAÚDE	
Endereço: Rua Nogueira, Nº21 Vila Nova, Fátima - MG		PROJETO		Número Cliente:	
Coordenado: OZIEA-MG: 284463D		Telefone: CEL: (35) 9.9879-0332		47/2024	
Nome: VISTO		Email: eng.talishenrique@gmail.com		TÍTULO: PLANTA HIDRÁULICO COBERTURA, NOTAS, LEGENDAS	
DATA: 31/07/2024		VERIF: 31/07/2024		REFERÊNCIA (1" DRENO)	
NOME:		APROV:		UNIDADE: (EXCETO INDICADO)	
VISTO:		ESCALA:		MOD:	
INDICADAS NO DESENHO		DESENHO NÚMERO:		REVISÃO:	
00001		HIDR		00	
				FOLHA:	
				02/07	

Legenda de condutas - TERREO	
	Alimentação

Legenda de condutas - TERREO	
	Água fria (Relevo)
	Alimentação

Legenda das indicações - TERREO	
PIA	Pia de cozinha com joelho de 90° - 25 mm - 3/4"
PA	Purificador de água - 3/4"
RG	Registro bruto gaveta AINT c/PVC soldável - 3/4"

Legenda das indicações - TERREO	
CH	Chuveiro - 25mm x 3/4"
DH	Ducha higiênica com joelho de 90° - 25 mm x 1/2"
LV	Lavatório com joelho de 90° - 25 mm - 1/2"
RP	Registro de Pressão com PVC soldável - 25 mm - 3/4"
RG	Registro de gaveta c/canopla cromada c/PVC soldável - 3/4"
VS	Vaso sanitário com calha acoplada - 3/4"

DETALHE HID-1
1:25

DETALHE HID-2
1:25

DETALHE HID-3
1:25

DETALHE HID-4
1:25

Legenda das indicações - TERREO	
CH	Chuveiro - 25mm x 3/4"
DH	Ducha higiênica com joelho de 90° - 25 mm x 1/2"
LV	Lavatório com joelho de 90° - 25 mm - 1/2"
RP	Registro de Pressão com PVC soldável - 25 mm - 3/4"
RG	Registro de gaveta c/canopla cromada c/PVC soldável - 3/4"
VS	Vaso sanitário com calha acoplada - 3/4"

Legenda das indicações - TERREO	
MLR	Máquina de lavar roupa com joelho de 90° - 25 mm - 3/4"
RG	Registro de gaveta c/canopla cromada c/PVC soldável - 3/4"
TLR	Tanque de lavar com joelho de 90° - 25 mm - 3/4"

Legenda das indicações - TERREO	
LV	Lavatório com joelho de 90° - 25 mm - 1/2"
RG	Registro de gaveta c/canopla cromada c/PVC soldável - 3/4"

Legenda das indicações - TERREO	
EX	Exporço com válvula de descarga - 1 1/4"
LV	Lavatório com joelho de 90° - 25 mm - 1/2"
RG	Registro de gaveta c/canopla cromada c/PVC soldável - 1 1/2"
RG	Registro de gaveta c/canopla cromada c/PVC soldável - 3/4"
VD	Válvula de descarga c/PVC soldável - 50 - 1 1/4"

Legenda das indicações - TERREO	
LV	Lavatório com joelho de 90° - 25 mm - 1/2"
RG	Registro de gaveta c/canopla cromada c/PVC soldável - 3/4"

Legenda das indicações - TERREO	
LV	Lavatório com joelho de 90° - 25 mm - 1/2"
RG	Registro de gaveta c/canopla cromada c/PVC soldável - 3/4"

DETALHE HID-5
1:25

DETALHE HID-6
1:25

DETALHE HID-7
1:25

DETALHE HID-8
1:25

DETALHE HID-9
1:25

DETALHE HID-10
1:25

Legenda das indicações - TERREO	
LV	Lavatório com joelho de 90° - 25 mm - 1/2"
RG	Registro de gaveta c/canopla cromada c/PVC soldável - 3/4"
TJ	Torneira de Jardim com joelho 90° - 25 mm x 1/2"

Legenda das indicações - TERREO	
DH	Ducha higiênica com joelho de 90° - 25 mm x 1/2"
LV	Lavatório com joelho de 90° - 25 mm - 1/2"
RG	Registro de gaveta c/canopla cromada c/PVC soldável - 3/4"
VS	Vaso sanitário com calha acoplada - 3/4"

Legenda das indicações - TERREO	
LV	Lavatório com joelho de 90° - 25 mm - 1/2"
RG	Registro de gaveta c/canopla cromada c/PVC soldável - 3/4"

DETALHE HID-11
1:25


DETALHE HID-12
1:25

DETALHE HID-13
1:25


PROJETO HIDROSSANITÁRIO




PROJETO HIDROSSANITÁRIO		3	
PROJETO	CONTRATADO:	SECRETARIA	
HIDROSSANITÁRIO	Tatiana Henrique Pereira Fonseca	SECRETARIA DE ATENÇÃO PRIMÁRIA À SAÚDE	
	Endereço:	OBRA:	CONSTRUÇÃO DE IMÓVEL COMERCIAL
	Rua Napoleão, Nº21		
	Vila Nova, Fátima - MG		
Contratado:	PROJETO	Número Cliente:	
CRÉDITO: 284463D	UBS PORTE 1	47/2024	
PRG	VERIF	APROV	UNIDADE: (EXCETO INDICADO)
DATA: 31/07/2024	31/07/2024		GR
NOME			
VISTO			
HIDR	ESCALA:	DESENHO NÚMERO:	MOD: REVISÃO: FOLHA:
	INDICADAS NO DESENHO	00001	HIDR 00 03/07

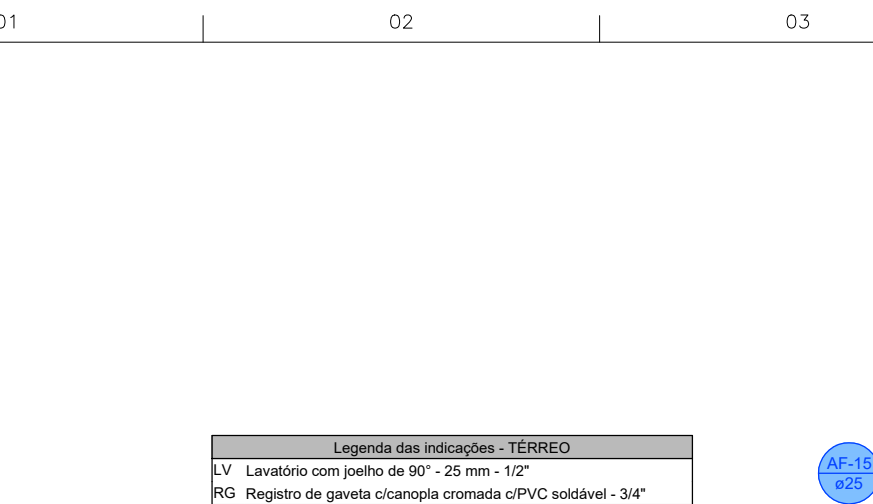


DETALHE H14
1:25

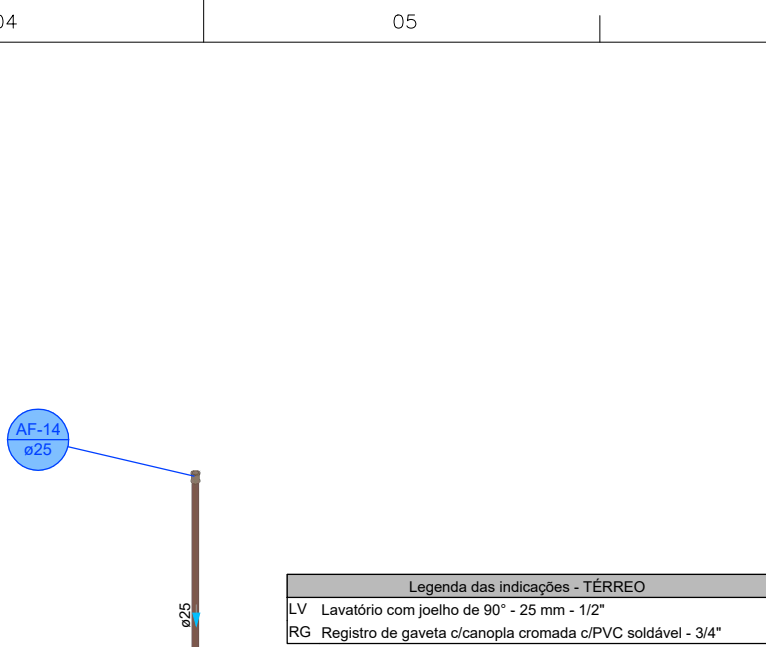


DETALHE HID-15
1:25

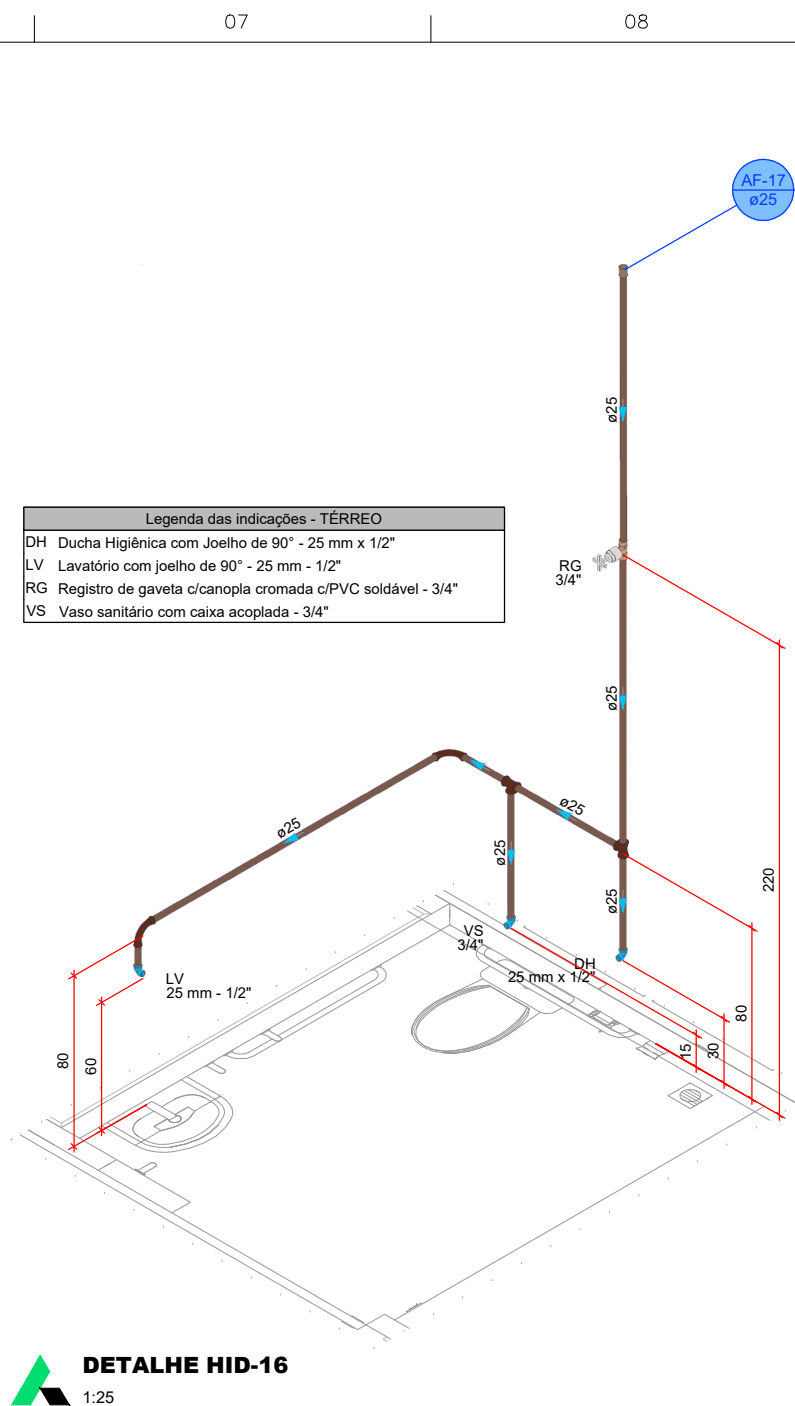


DETALHE HID-16
1:25

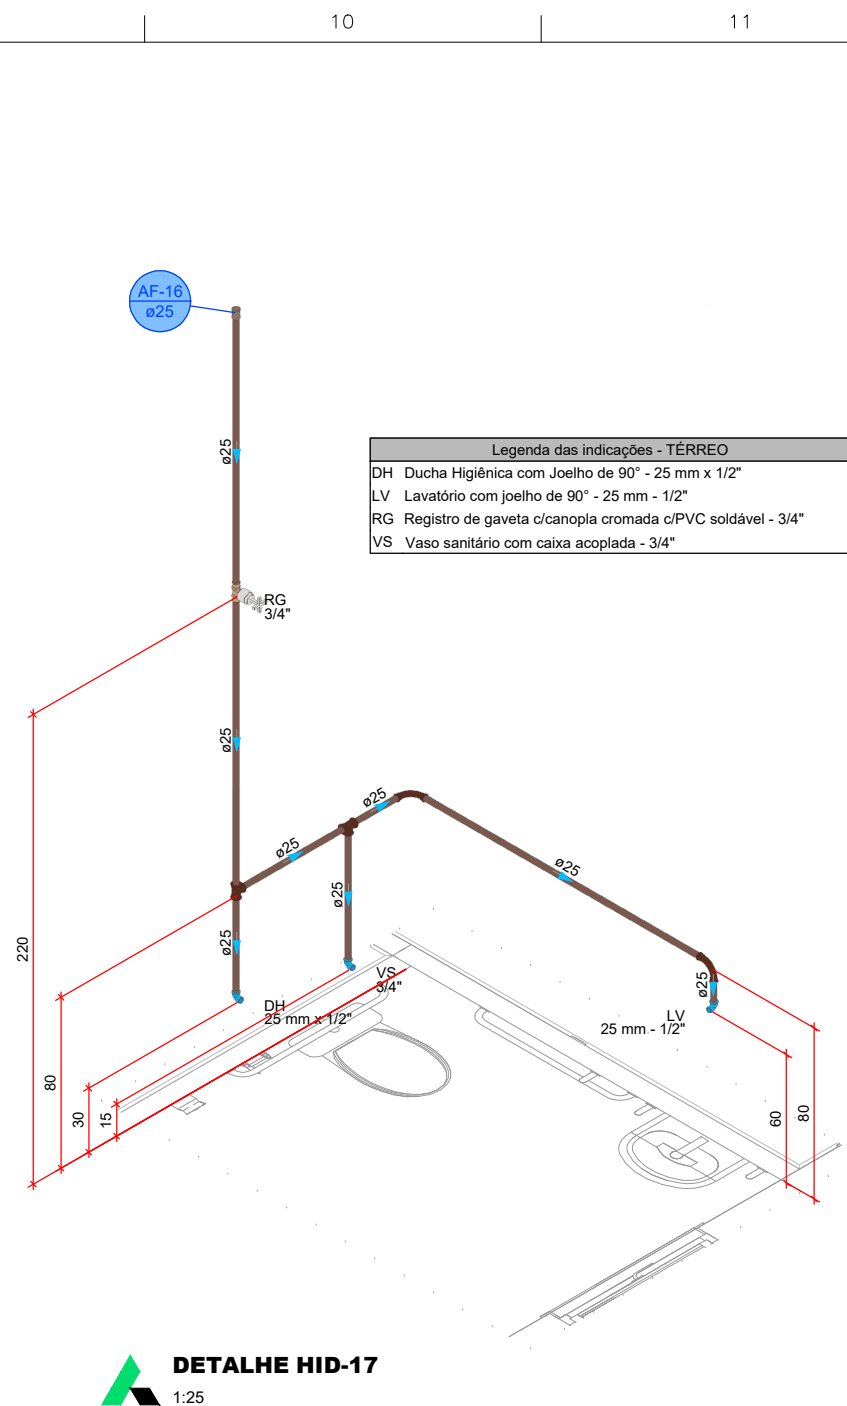


DETALHE HID-17
1:25

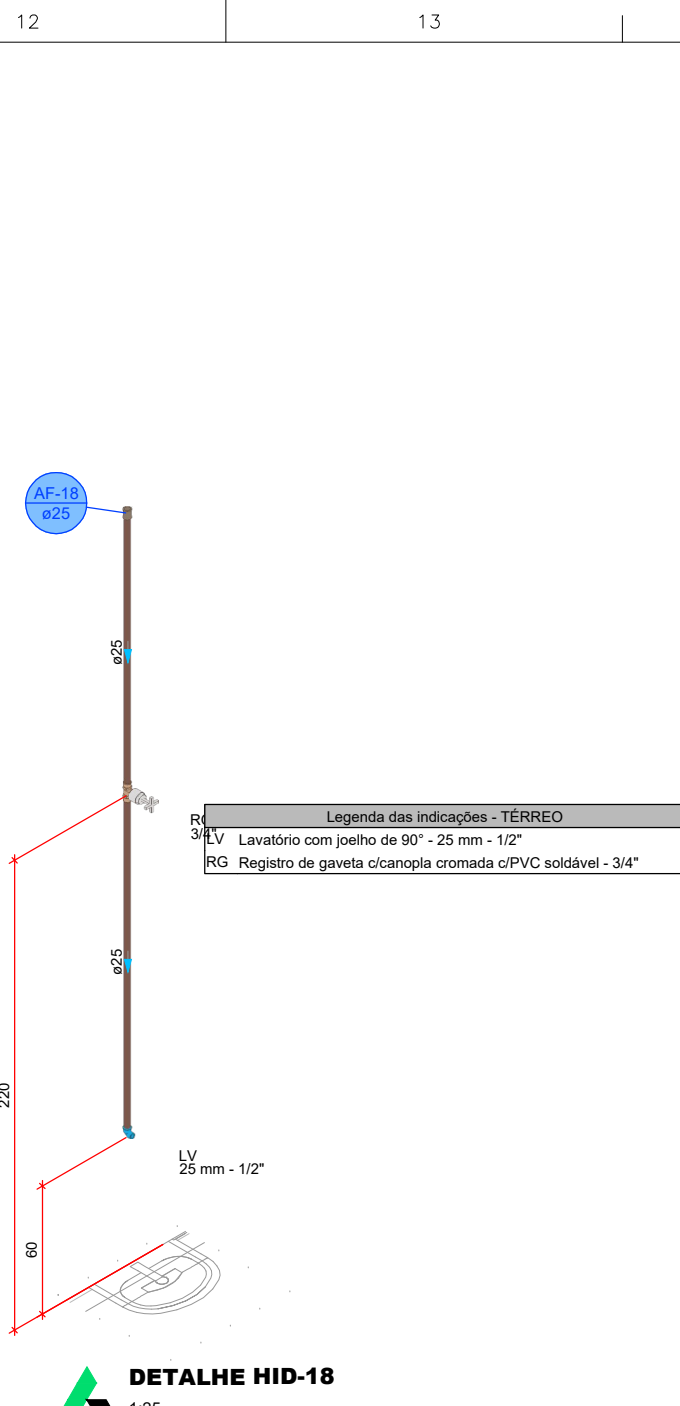


DETALHE HID-18
1:25

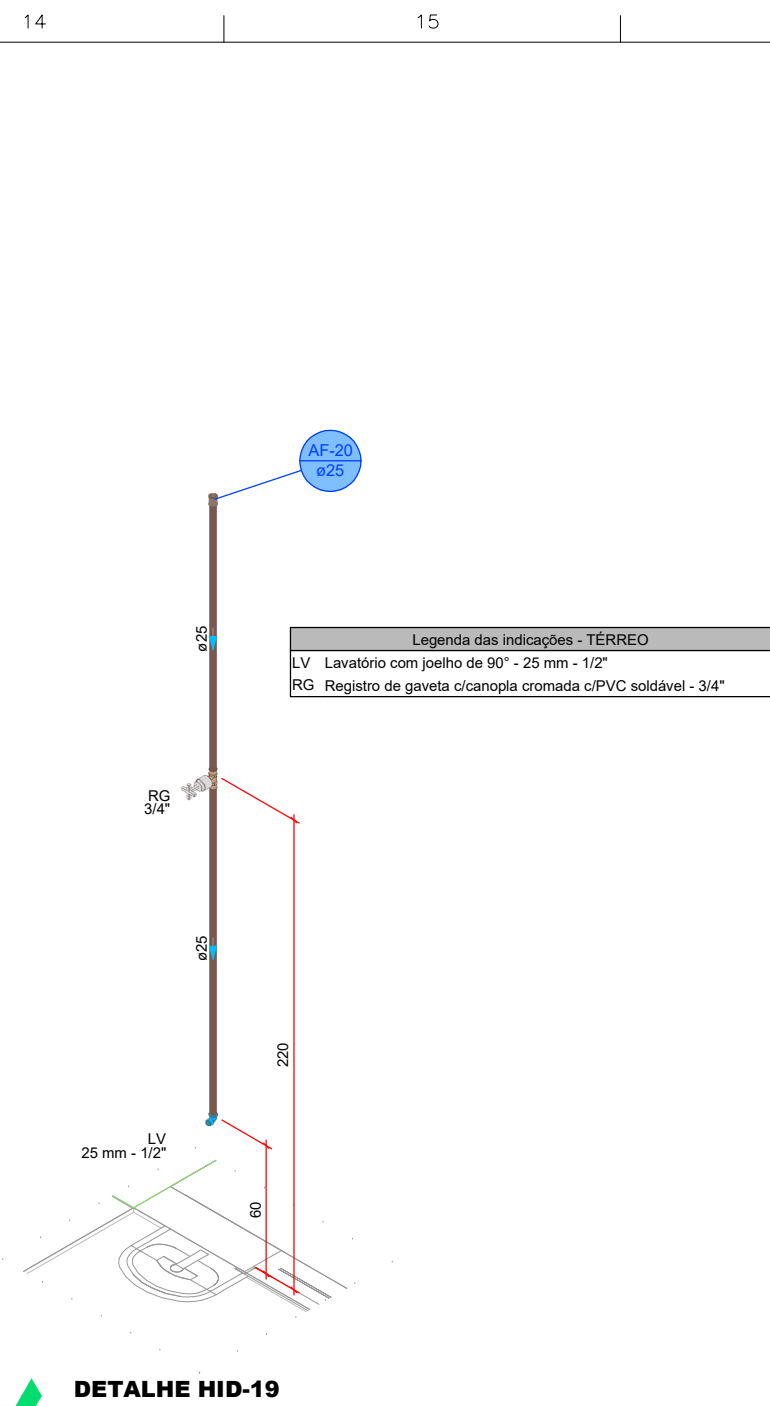


DETALHE HID-19
1:25

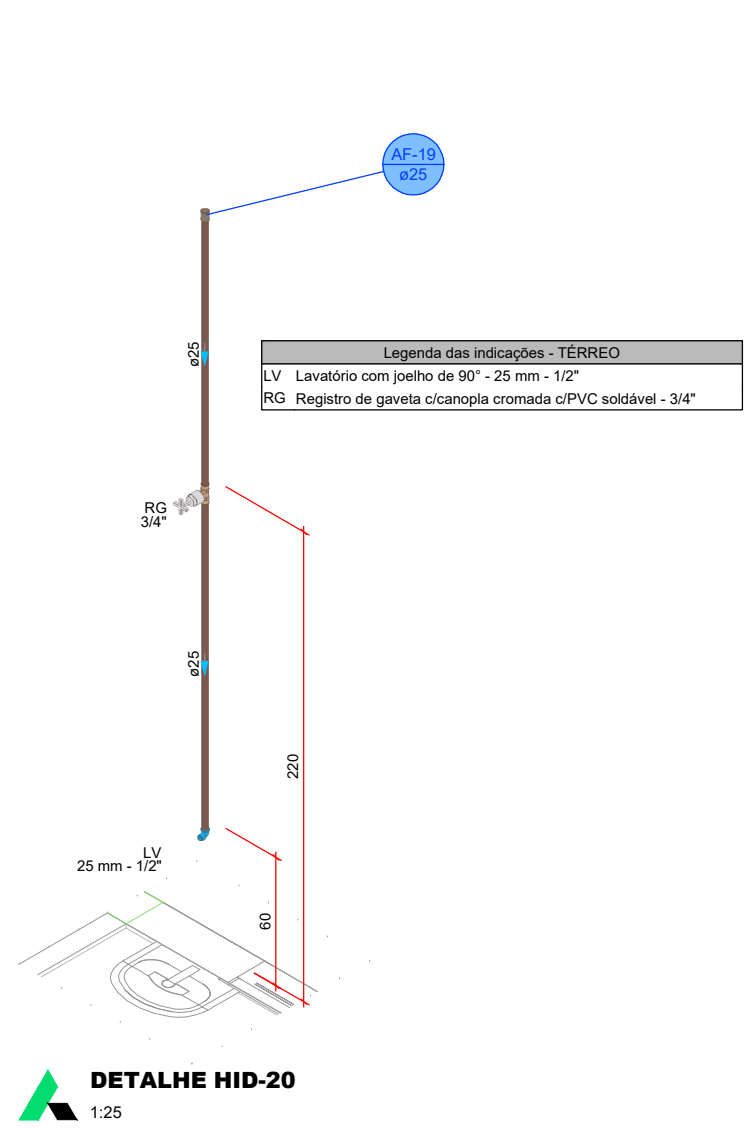


DETALHE HID-20
1:25

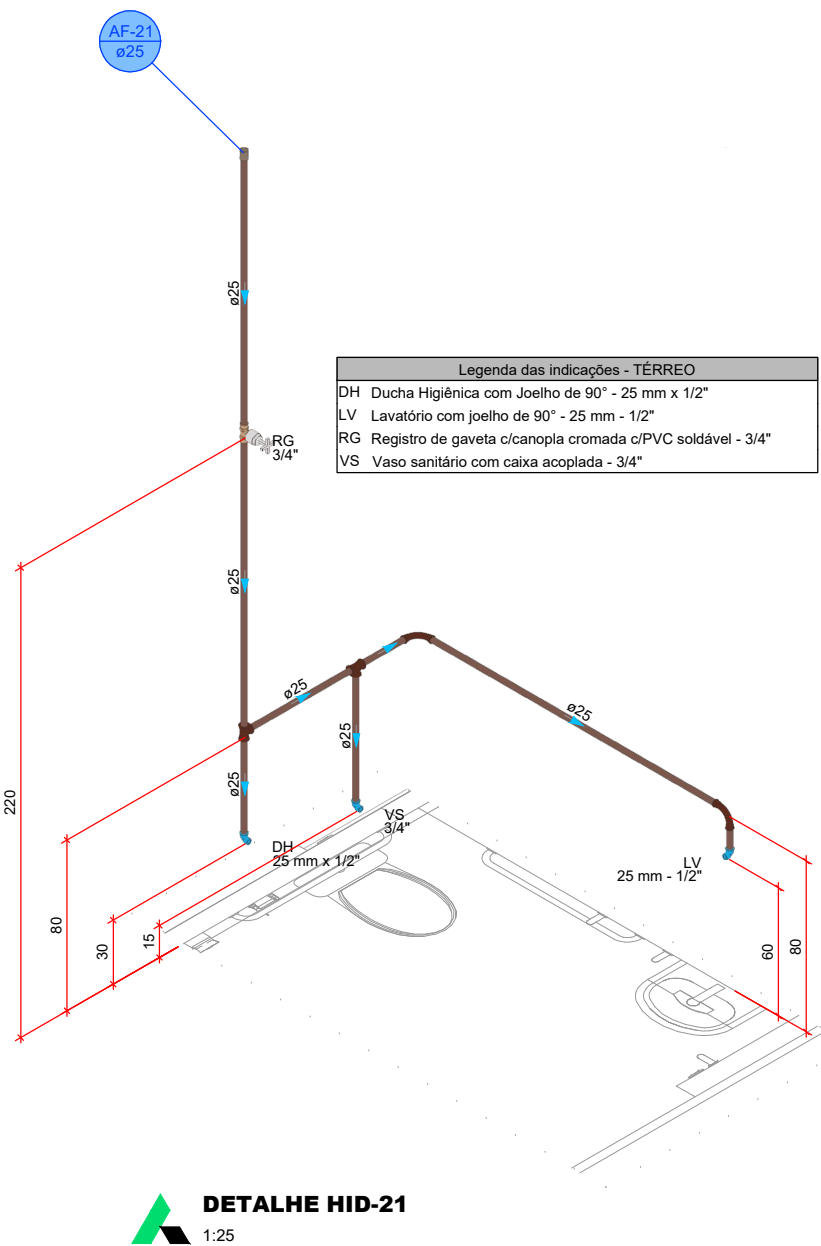


DETALHE HID-21
1:25

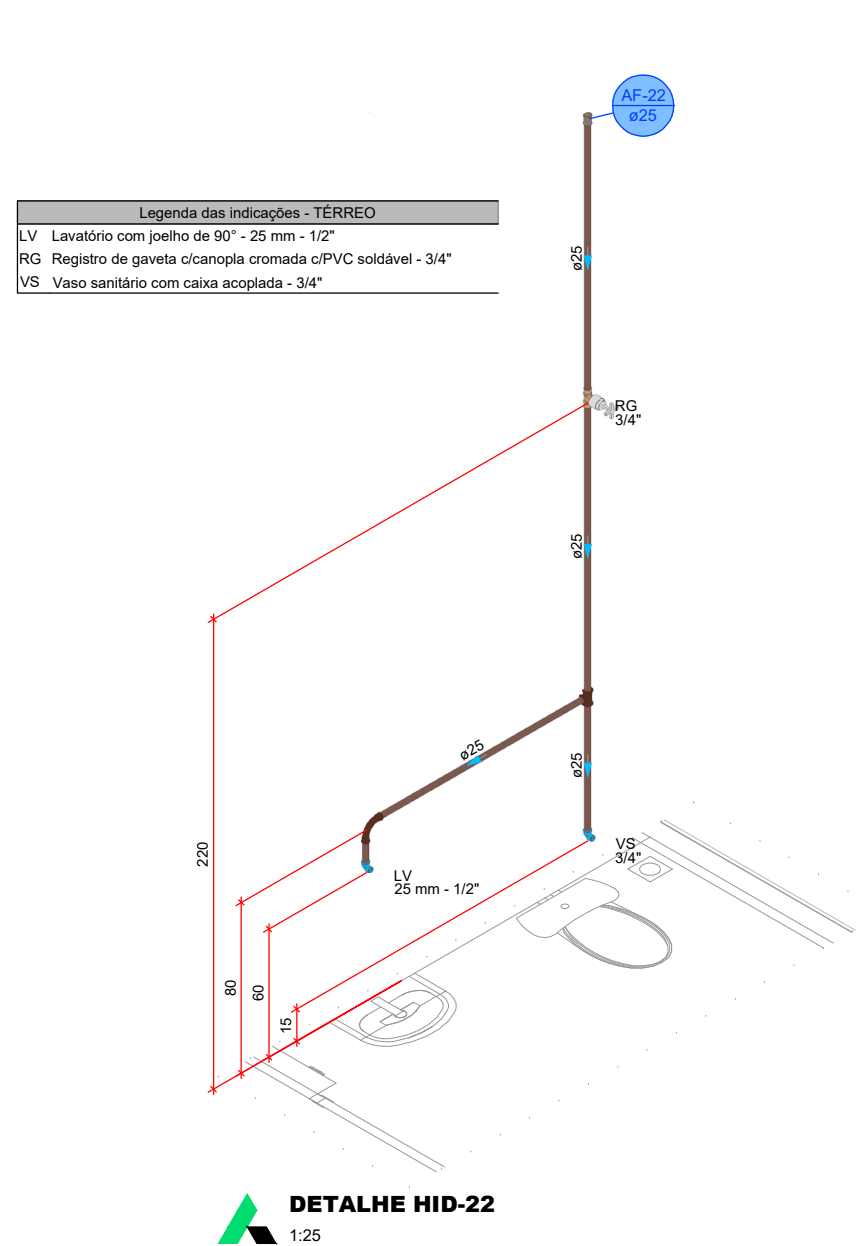


DETALHE HID-22
1:25

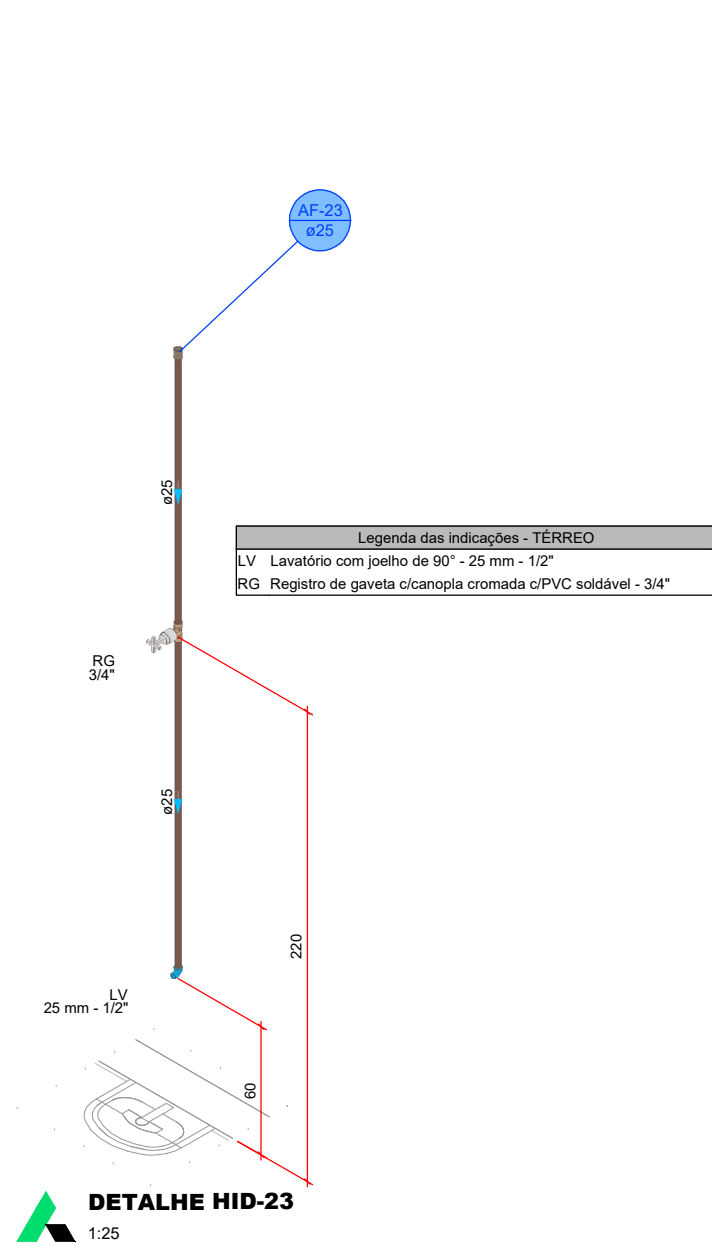


DETALHE HID-23
1:25

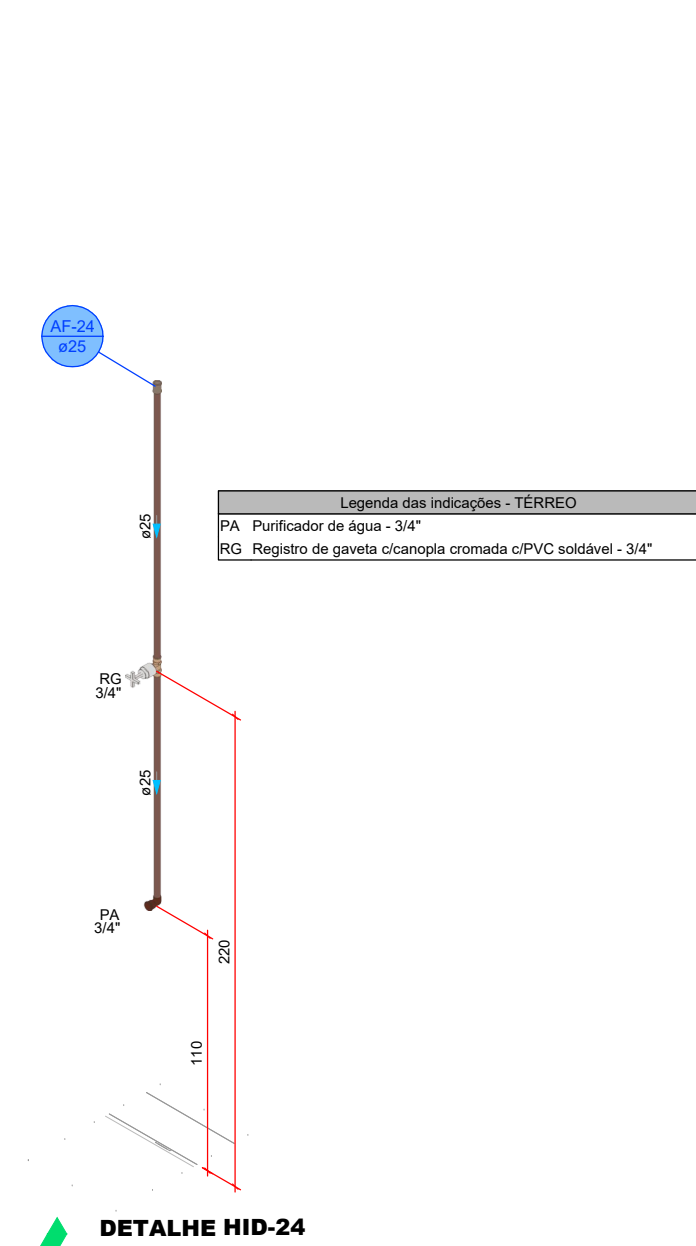

DETALHE HID-24
1:25

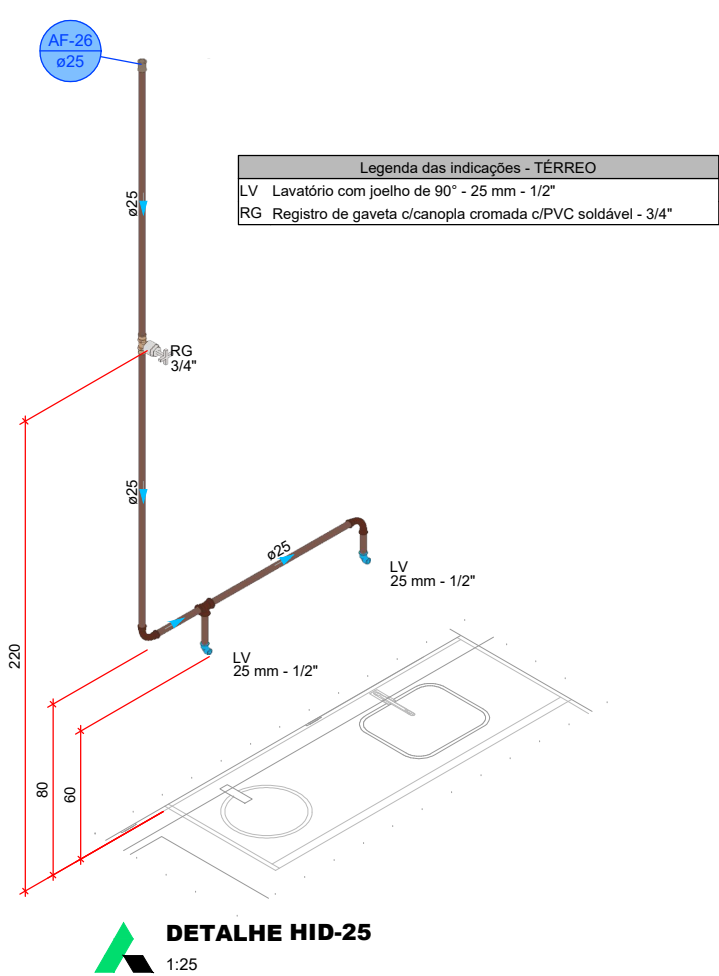


DETALHE HID-25
1:25

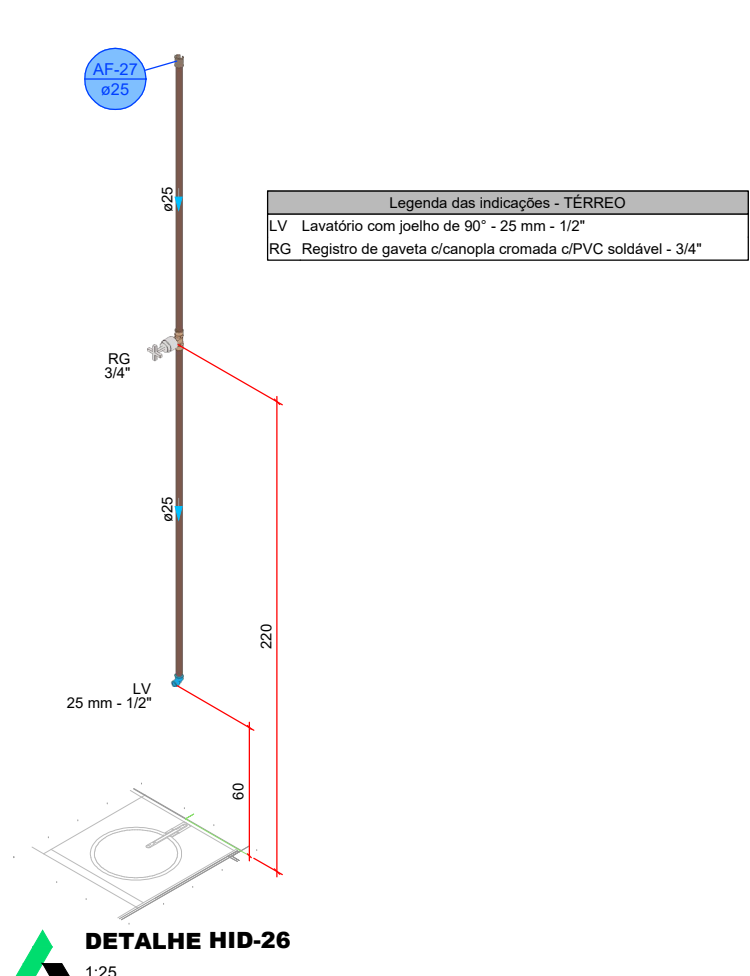

DETALHE HID-26
1:25


PROJETO HIDROSSANITÁRIO									
PROJETO HIDROSSANITÁRIO		CONTRATADO: Talis Henrique Pereira Fonseca			SECRETARIA			SECRETARIA DE ATENÇÃO PRIMÁRIA À SAÚDE	
Endereço: Rua Nívea, Nº21		Endereço: Rua Nívea, Nº21			Endereço: Rua Nívea, Nº21			Endereço: Rua Nívea, Nº21	
Cidade: São Paulo, SP		Cidade: São Paulo, SP			Cidade: São Paulo, SP			Cidade: São Paulo, SP	
UF: SP		UF: SP			UF: SP			UF: SP	
CEP: 04032-001		CEP: 04032-001			CEP: 04032-001			CEP: 04032-001	
Data: 31/07/2024		Data: 31/07/2024			Data: 31/07/2024			Data: 31/07/2024	
Nome: ENG. TALIS HENRIQUE PEREIRA FONSECA		Nome: ENG. TALIS HENRIQUE PEREIRA FONSECA			Nome: ENG. TALIS HENRIQUE PEREIRA FONSECA			Nome: ENG. TALIS HENRIQUE PEREIRA FONSECA	
Visto: [assinatura]		Visto: [assinatura]			Visto: [assinatura]			Visto: [assinatura]	
Escala: 1:25		Escala: 1:25			Escala: 1:25			Escala: 1:25	
Indicadas no Desenho		Indicadas no Desenho			Indicadas no Desenho			Indicadas no Desenho	
Desenho Número: 00001		Desenho Número: 00001			Desenho Número: 00001			Desenho Número: 00001	
Modo: HIDR		Modo: HIDR			Modo: HIDR			Modo: HIDR	
Revisão: 00		Revisão: 00			Revisão: 00			Revisão: 00	
Folha: 04/07		Folha: 04/07			Folha: 04/07			Folha: 04/07	

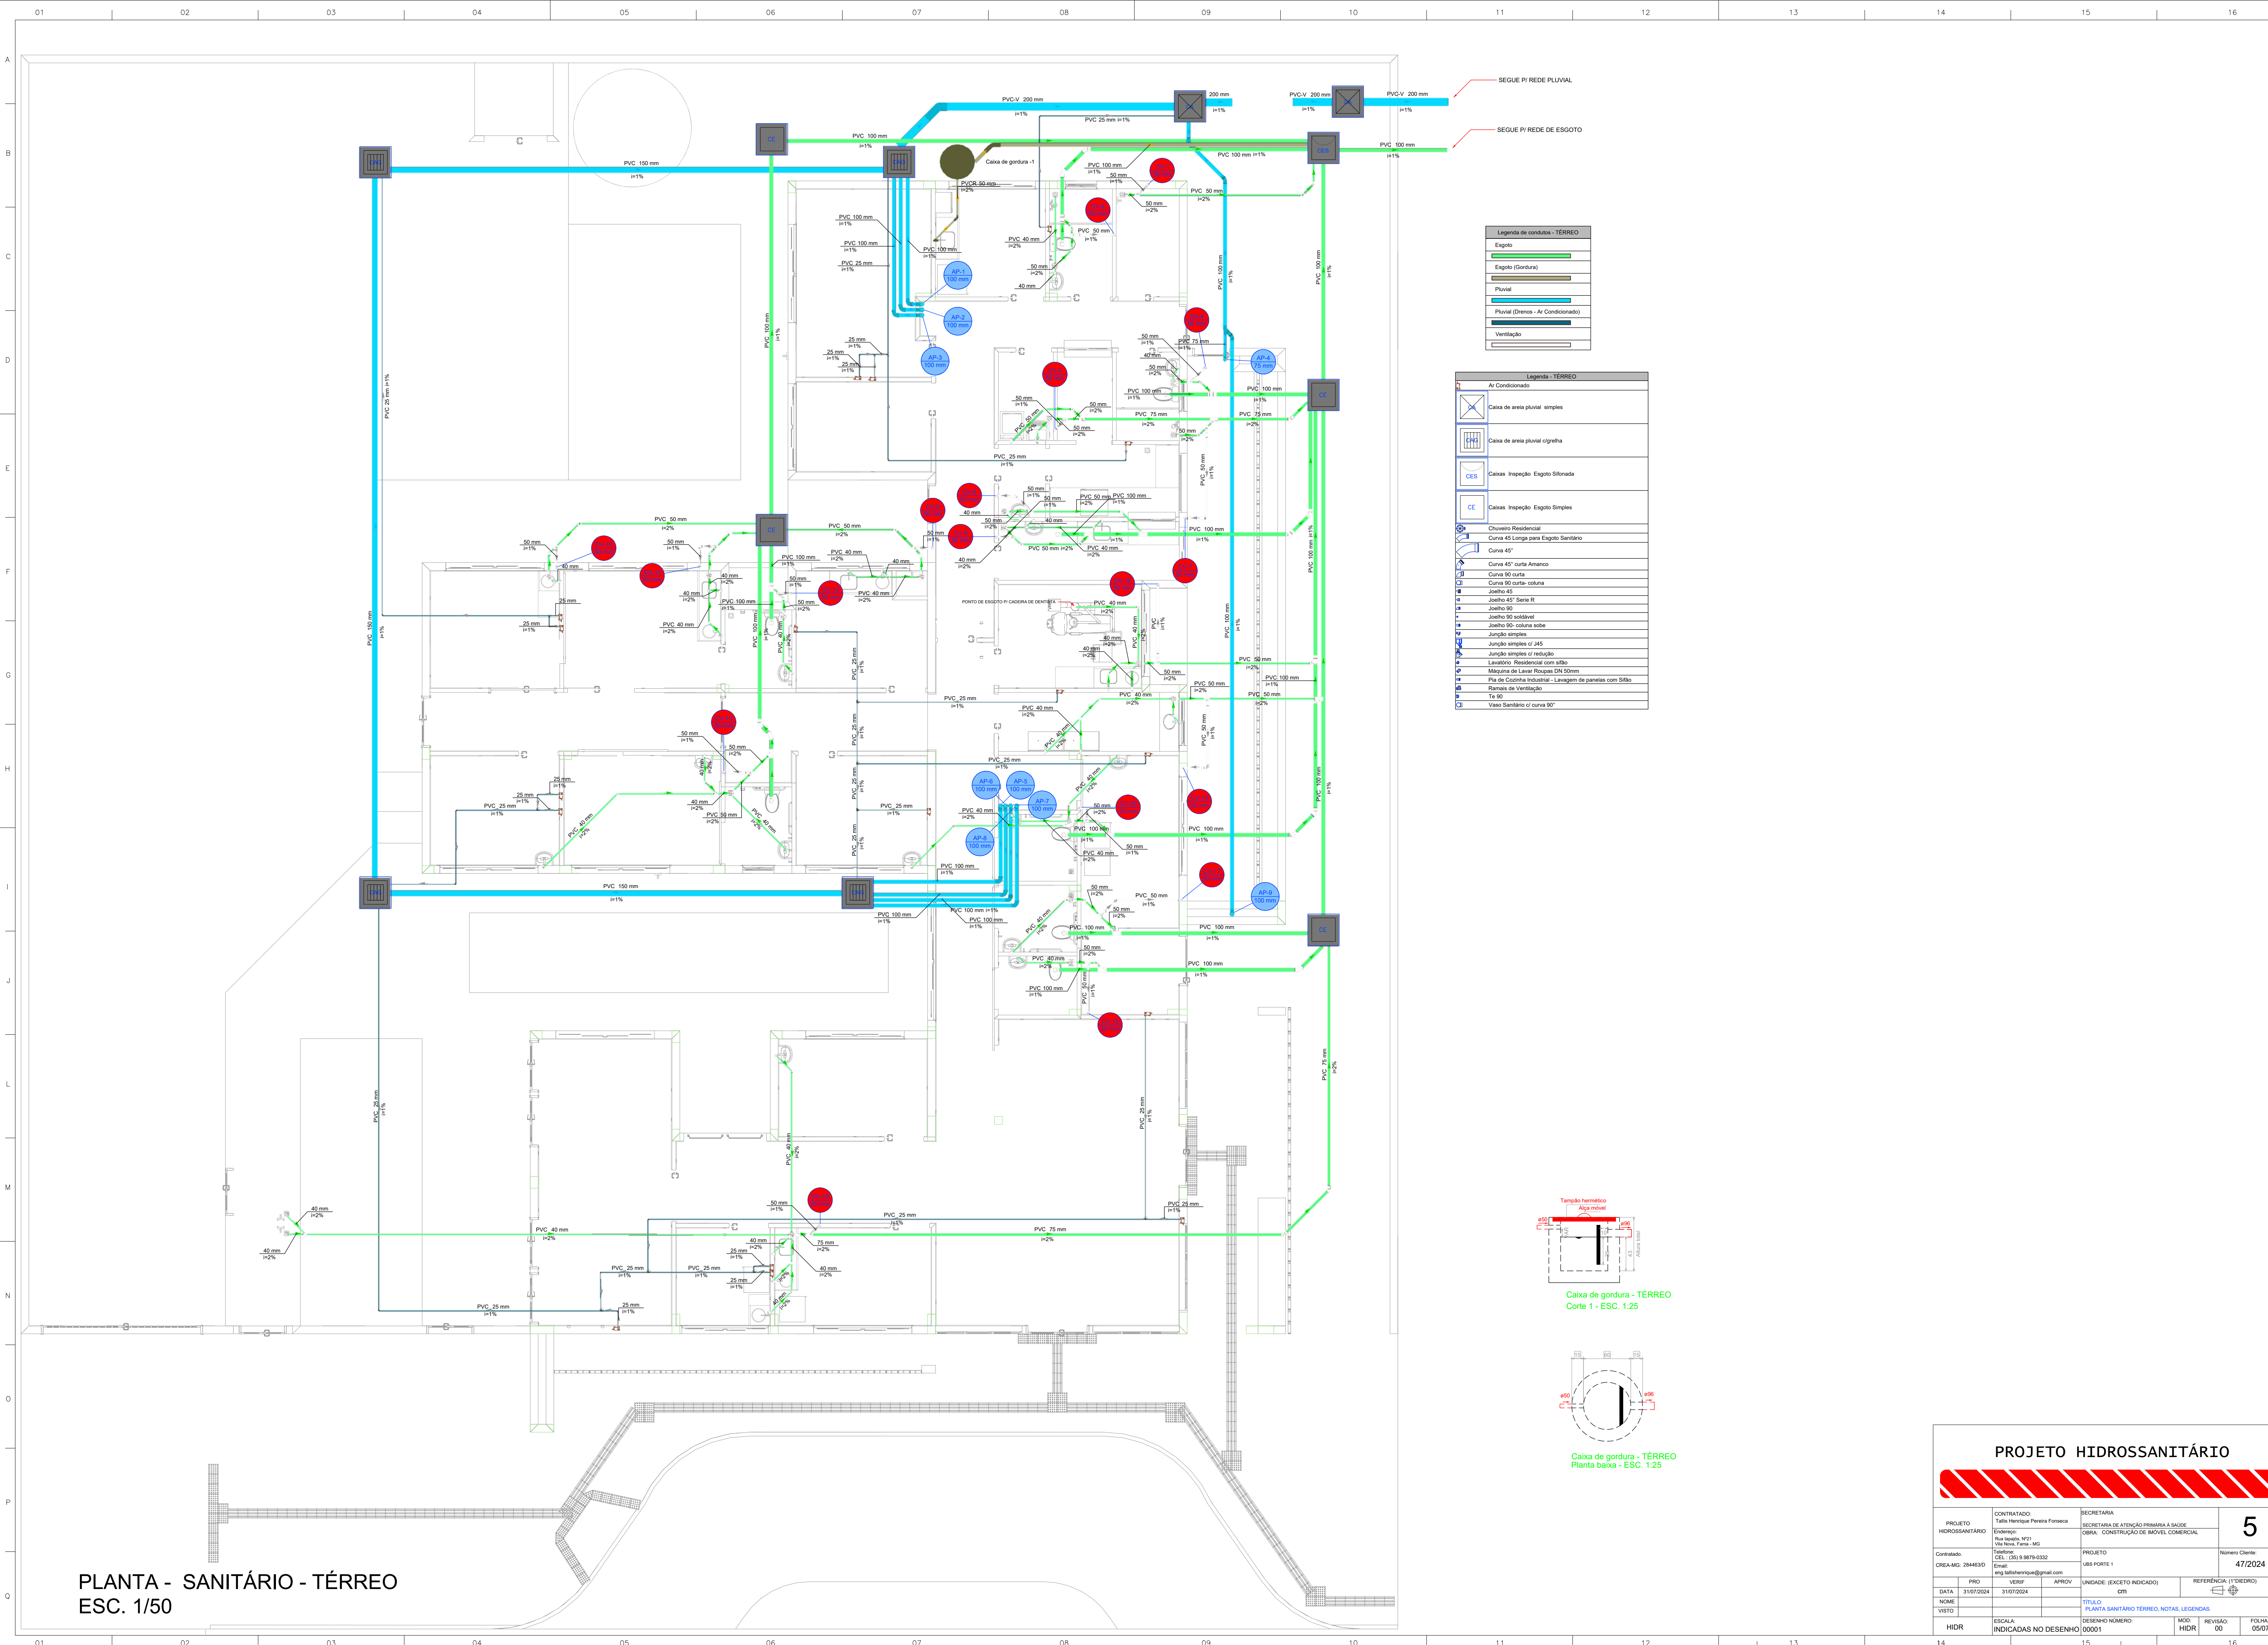

PLANTA - SANITÁRIO - TERREO
ESC. 1/50

PROJETO HIDROSSANITÁRIO

PROJETO		CONTRATADO:		SECRETARIA	
HIDROSSANITÁRIO		Talis Henrique Pereira Fonseca		SECRETARIA DE ATENÇÃO PRIMÁRIA À SAÚDE	
Endereço:		Rua Napoleão, Nº21		OBRA: CONSTRUÇÃO DE IMÓVEL COMERCIAL	
Vila Nova, Faria - MG		PROJETO		Número Cliente:	
Coordenado:		UBS PORTE 1		47/2024	
QREIA-MG: 284463D		(Email: eng.talishenrique@gmail.com)			
DATA:	PRO	VERIF.	APROV.	UNIDADE: (EXCETO INDICADO)	REFERÊNCIA (1° TERCEIRO)
31/07/2024	31/07/2024			CM	
NOME:	TÍTULO:			PLANTA SANITÁRIO TERREO, NOTAS, LEGENDAS.	
VISTO:	DESENHO NÚMERO:			MOD. REVISÃO:	
	00001			HIDR 00	
ESCALA:			FOLHA:		
INDICADAS NO DESENHO			05/07		




















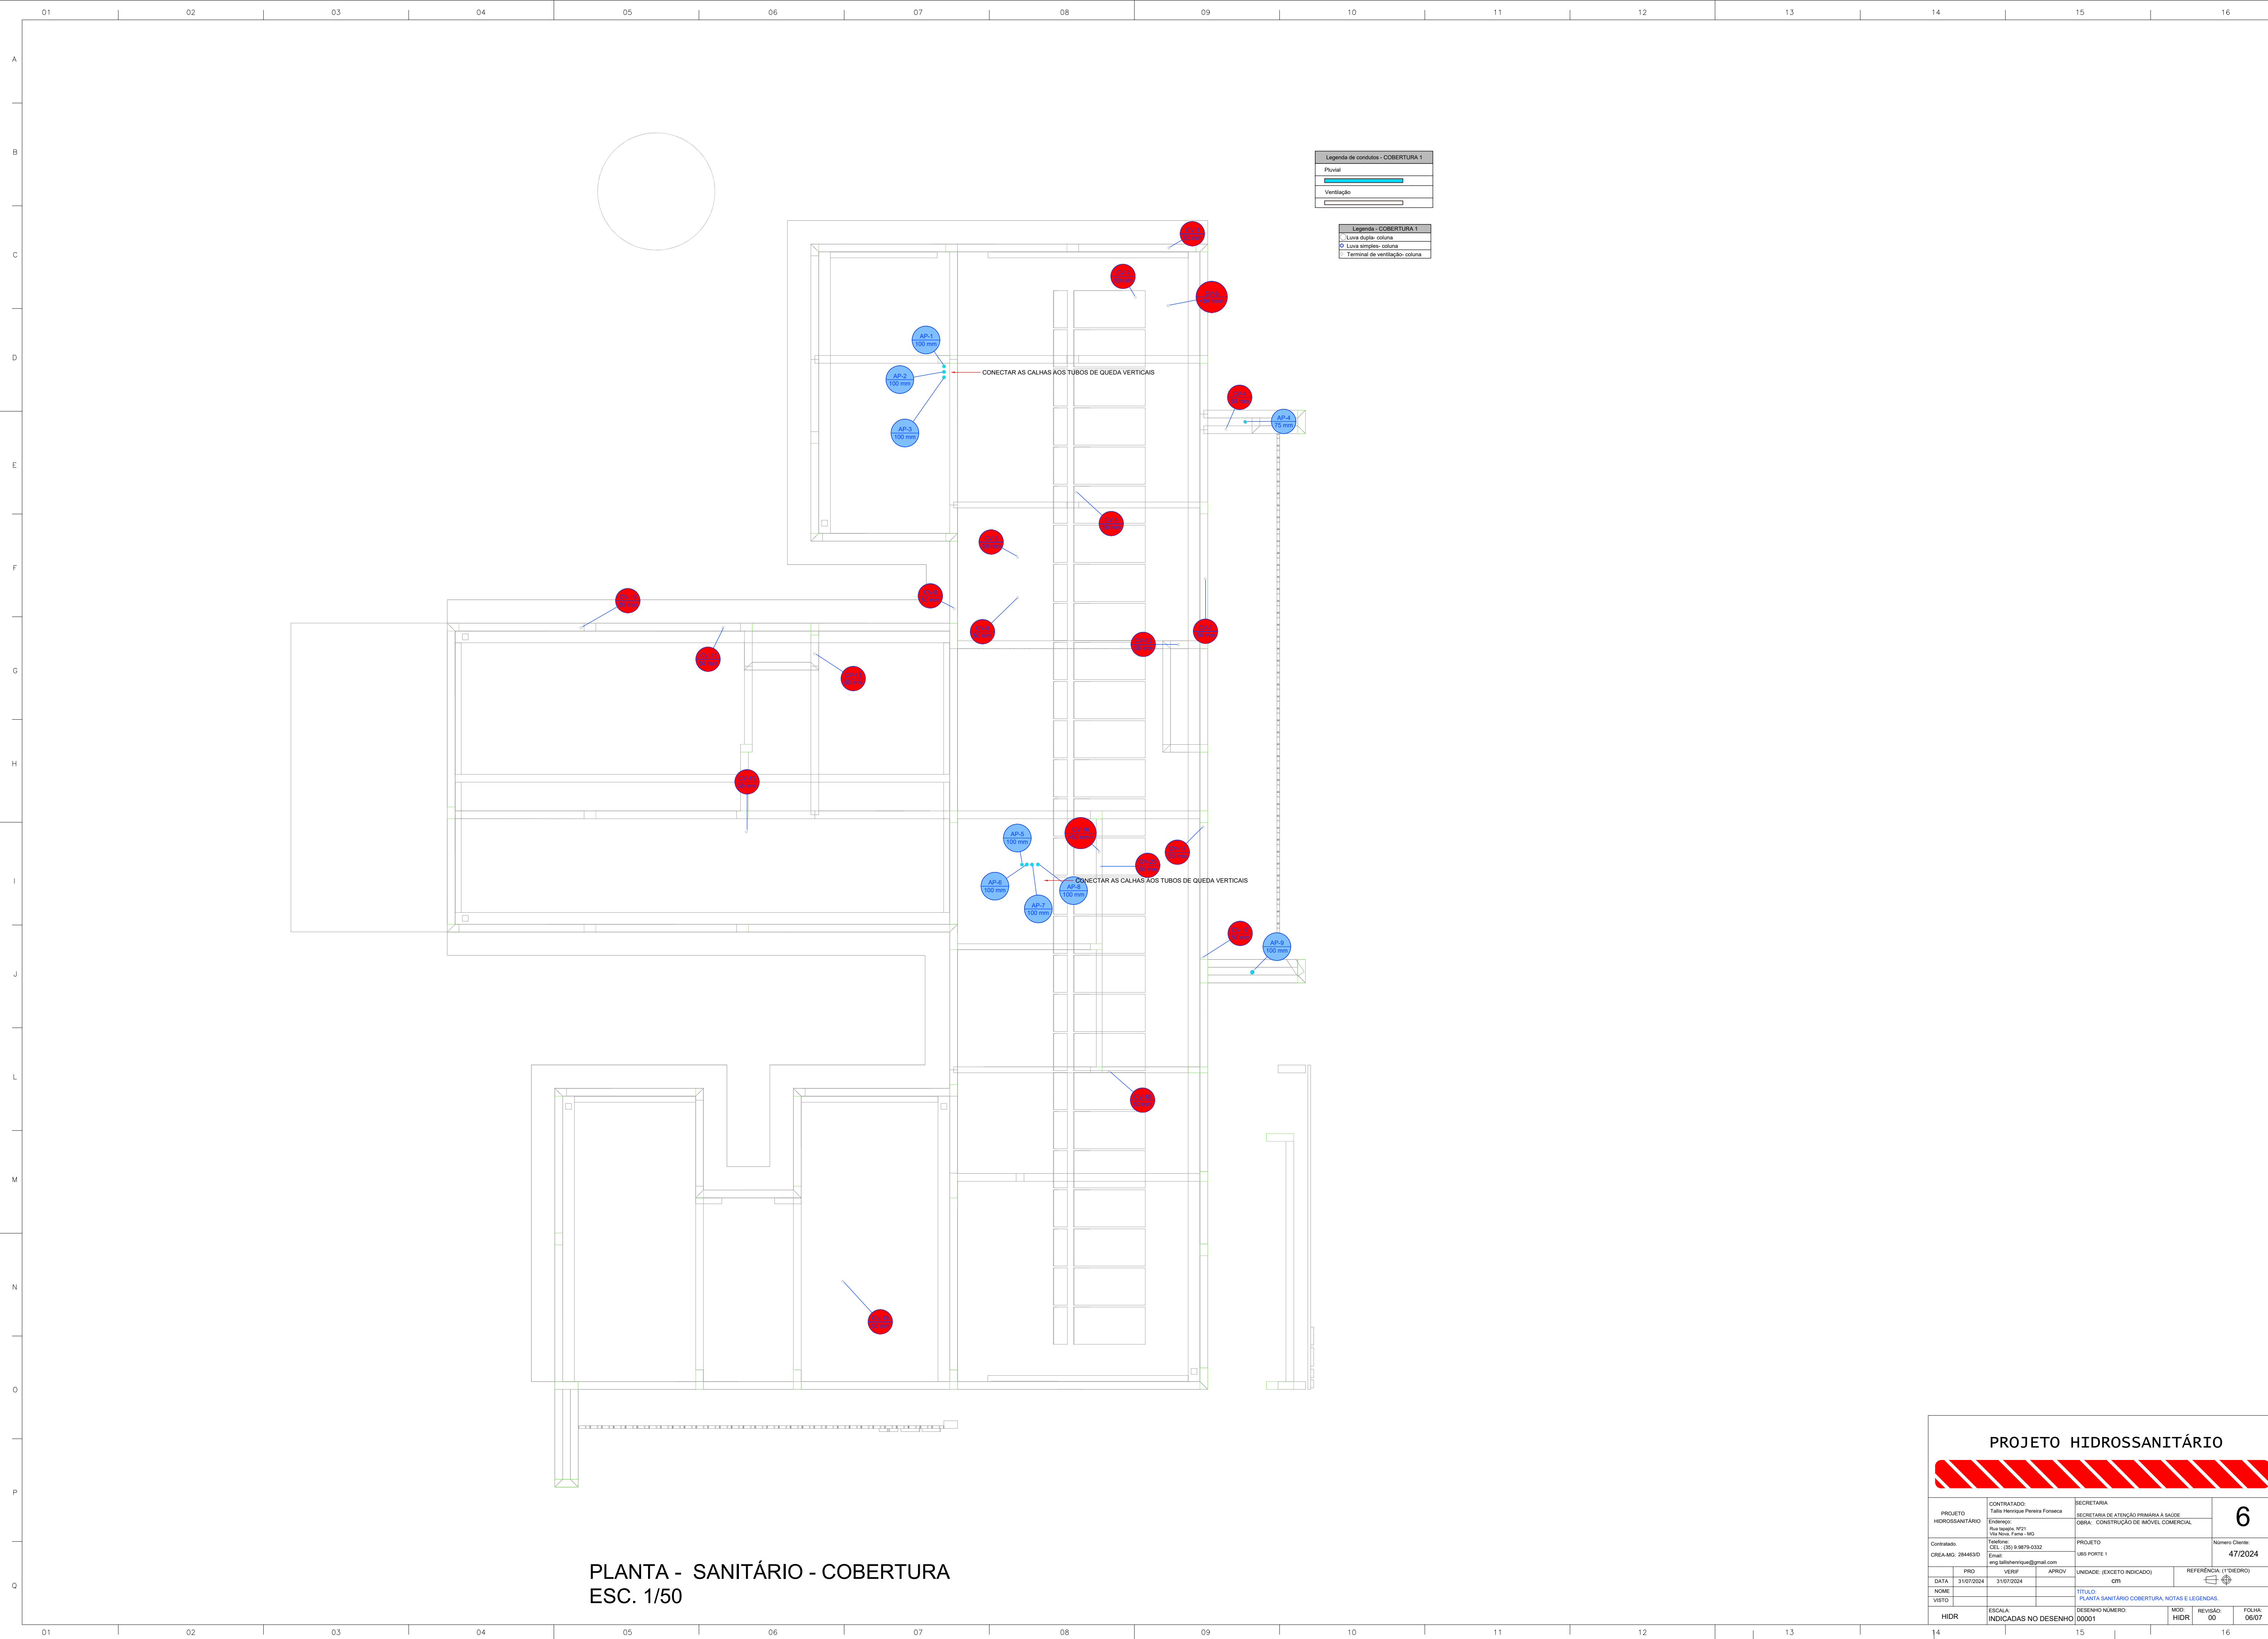


Legenda de condutos - COBERTURA 1	
Pluvial	
Ventilação	

Legenda - COBERTURA 1	
—	Linha dupla: coluna
○	Linha simples: coluna
⊙	Terminal de ventilação: coluna

PROJETO HIDROSSANITÁRIO									
PROJETO		CONTRATADO:			SECRETARIA				
HIDROSSANITÁRIO		Talis Henrique Pereira Fonseca			SECRETARIA DE ATENÇÃO PRIMÁRIA À SAÚDE				
Endereço:		Rua Nogueira, Nº21			OBRA: CONSTRUÇÃO DE IMÓVEL COMERCIAL				
Vila Nova, Fátima - MG									
Telefone:		(35) 9 9879-0332			PROJETO				
CNPJ:		08.644.433/0001-00			UBS PORTE 1				
E-mail:		eng.talishenrique@gmail.com			Número Cliente:				
CREA-MG: 284463/D					47/2024				
PROJETO		VERIF.		APROV.		UNIDADE: (EXCETO INDICADO)		REFERÊNCIA 1 (TREDRO)	
DATA: 31/07/2024		31/07/2024				QTY			
NOME						TÍTULO:		REFERÊNCIA 1 (TREDRO)	
VISTO						PLANTA SANITÁRIO COBERTURA, NOTAS E LEGENDAS.			
HIDR		ESCALA:		DESENHO NÚMERO:		MOD:		FOLHA:	
		INDICADAS NO DESENHO		00001		HIDR		06/07	
						REVISÃO:		00	

PLANTA - SANITÁRIO - COBERTURA
ESC. 1/50

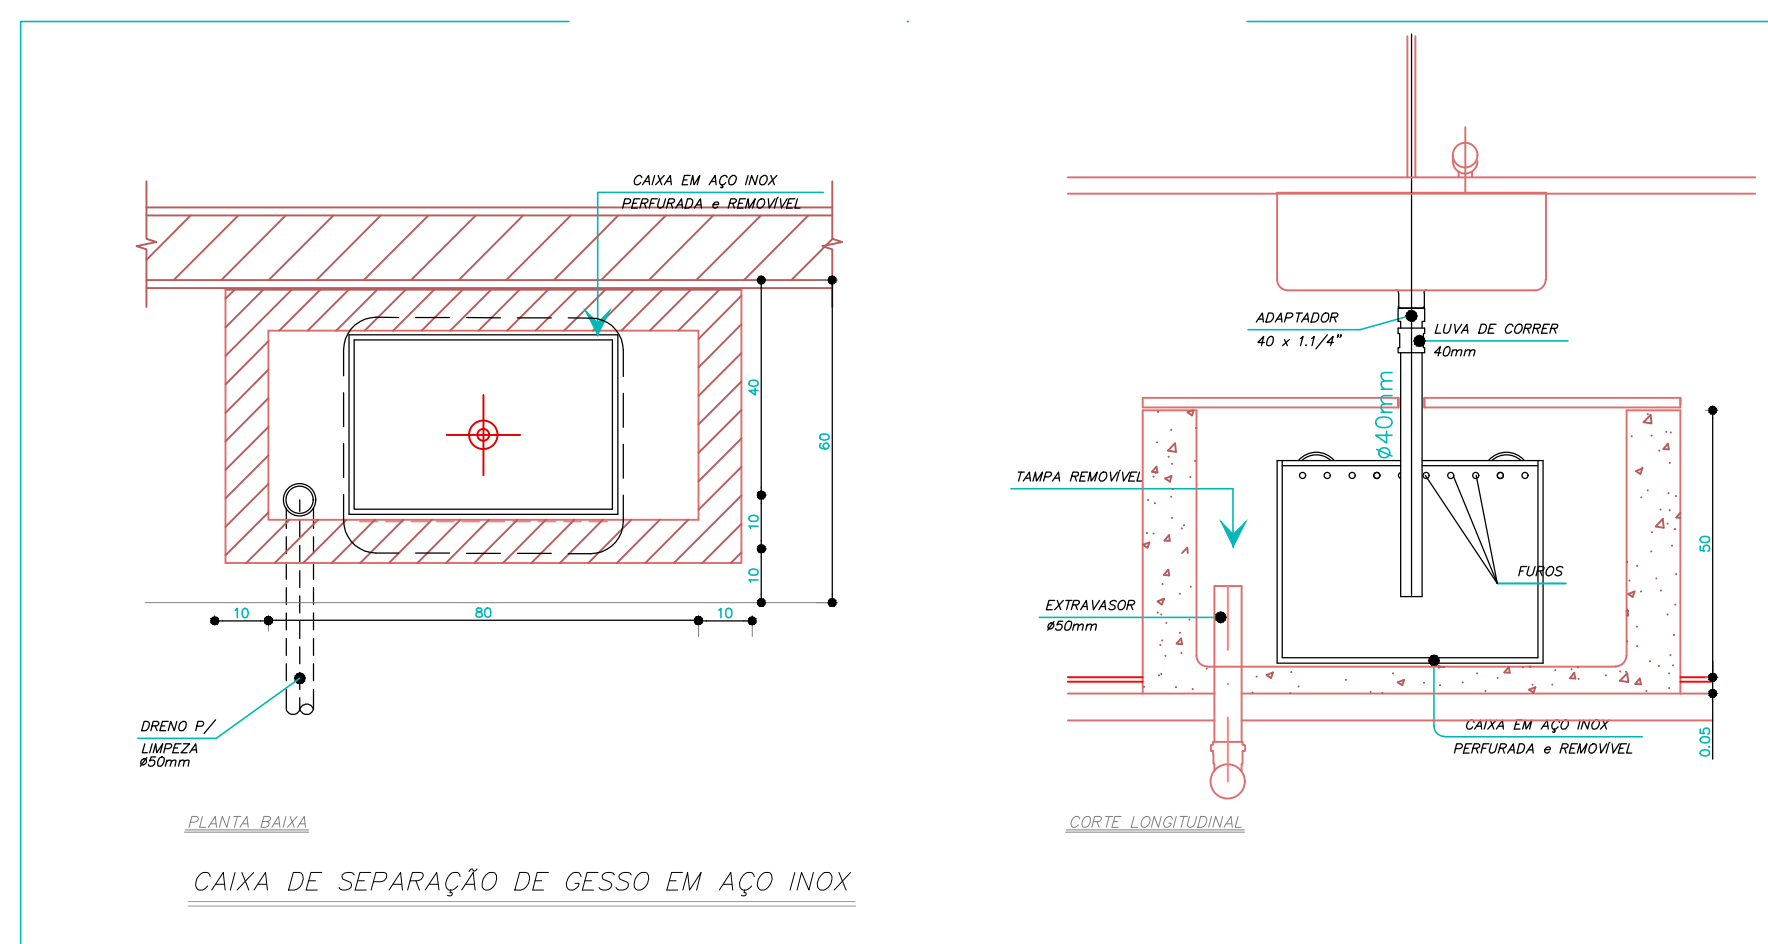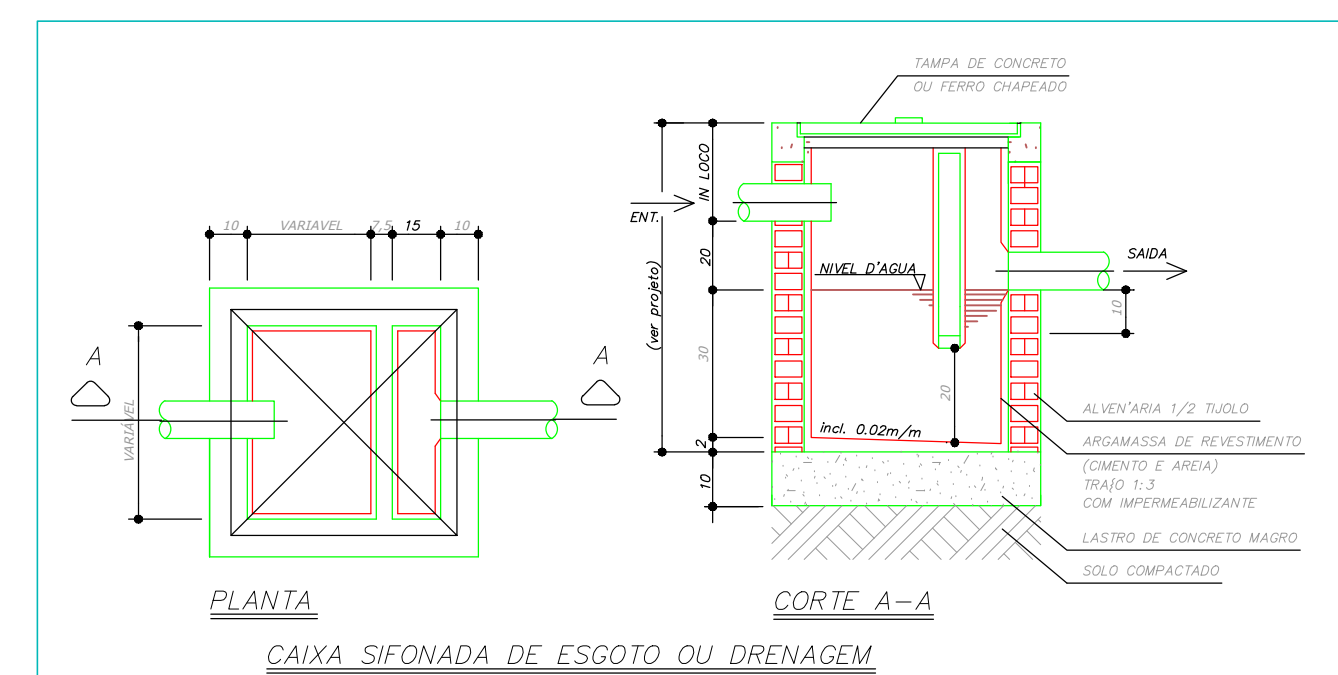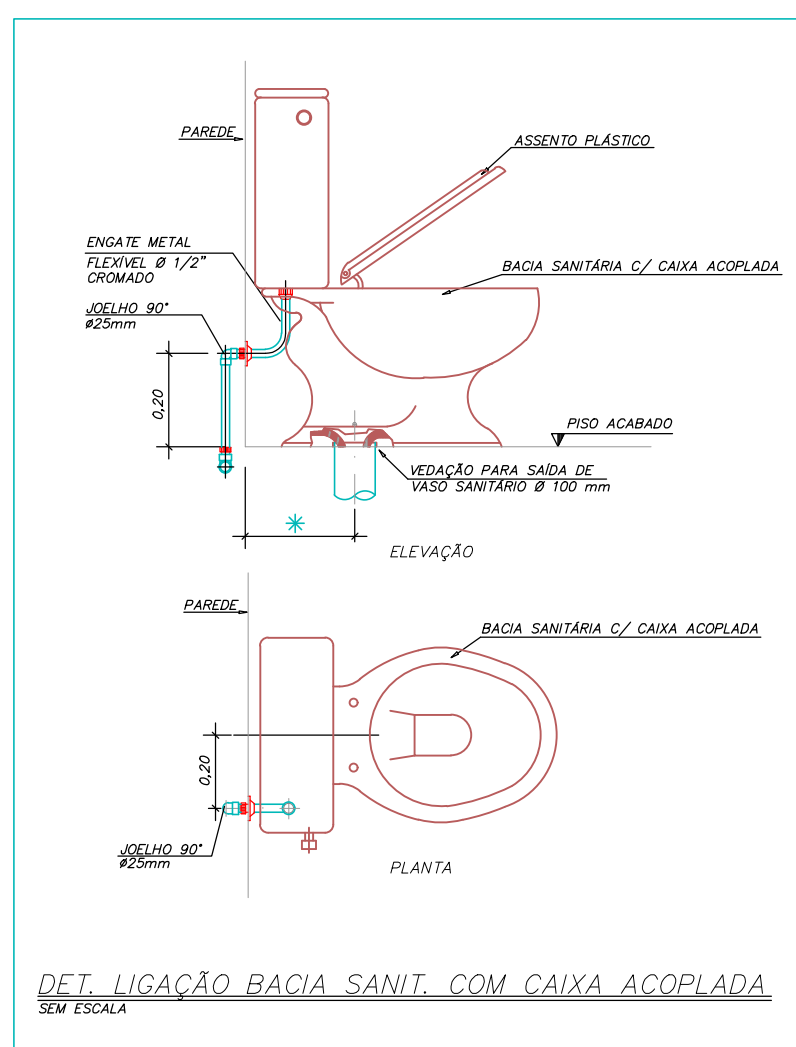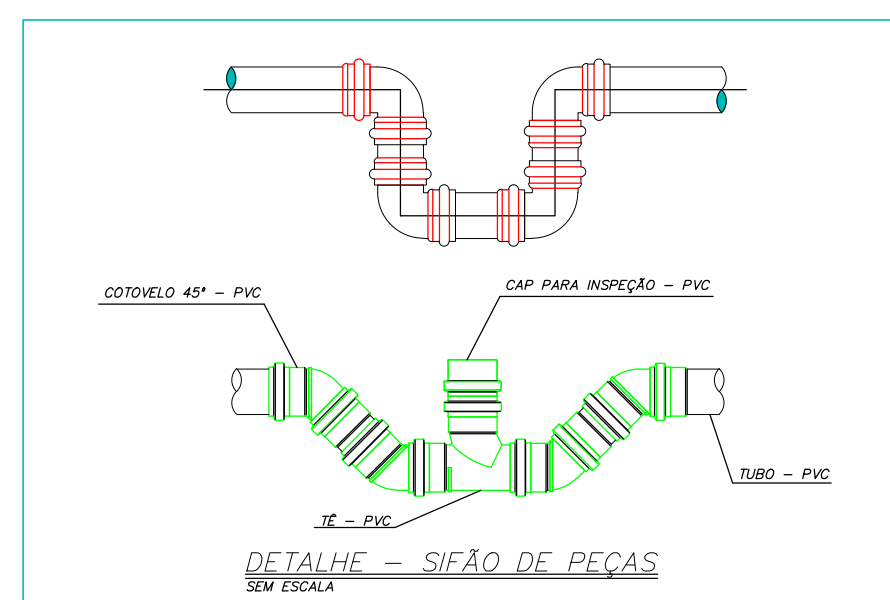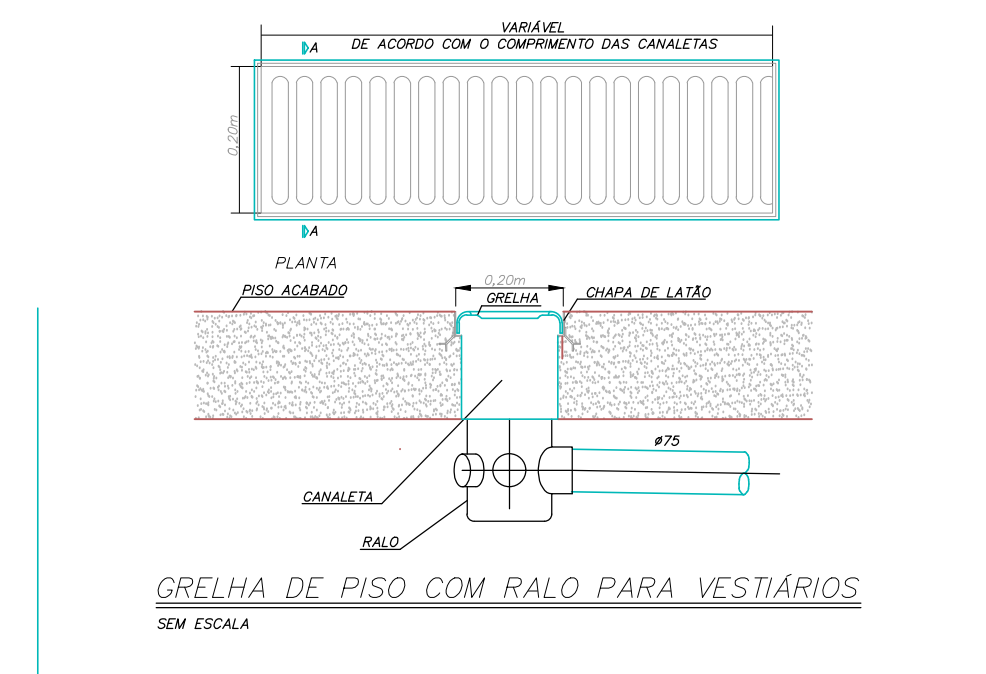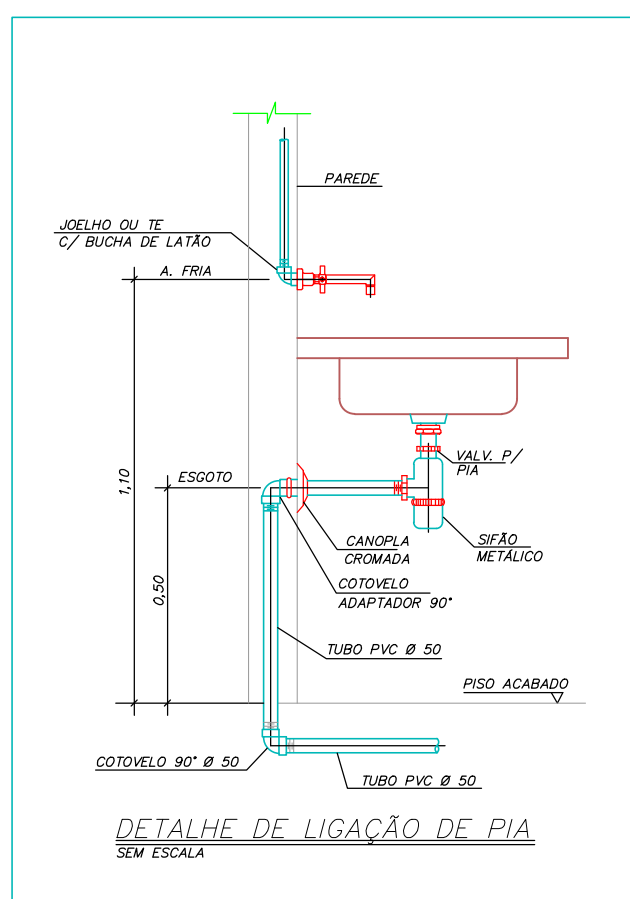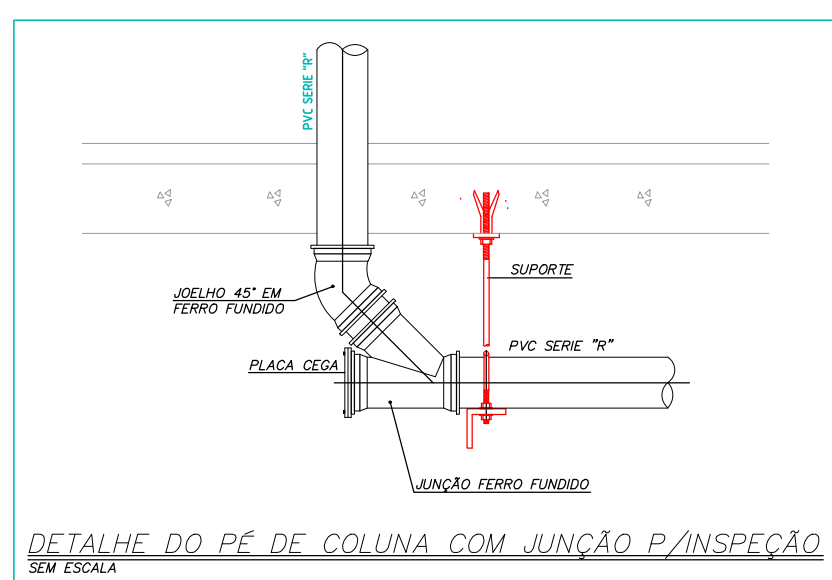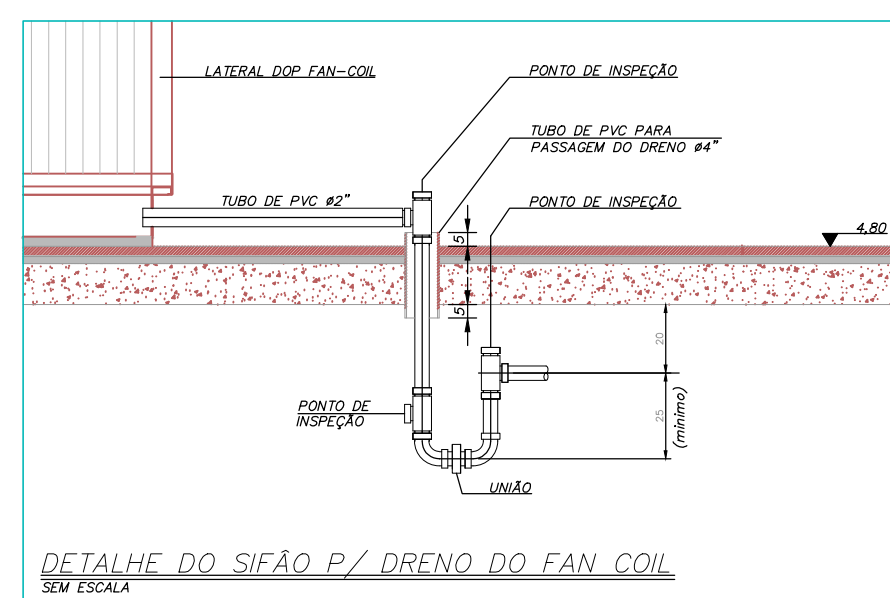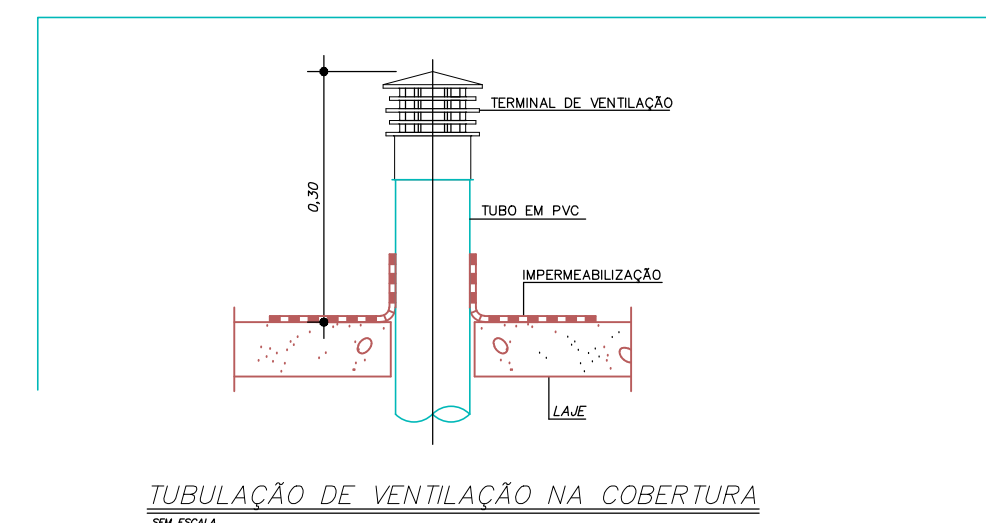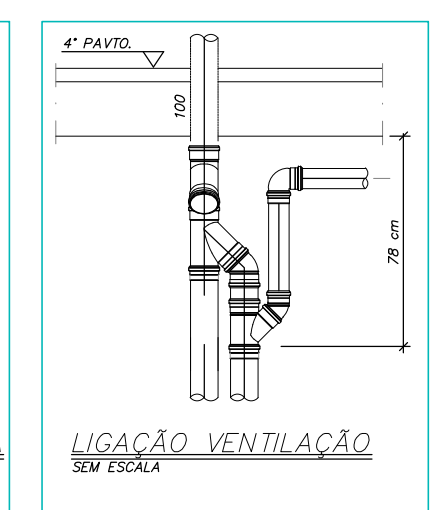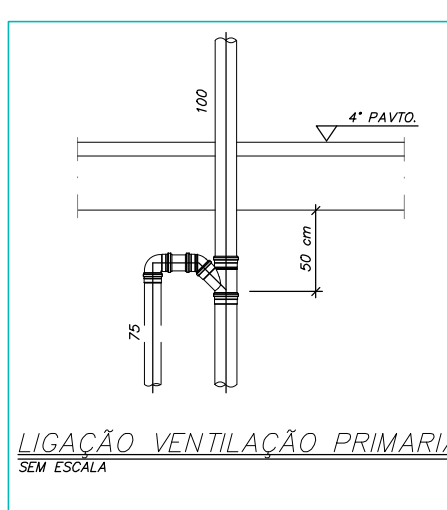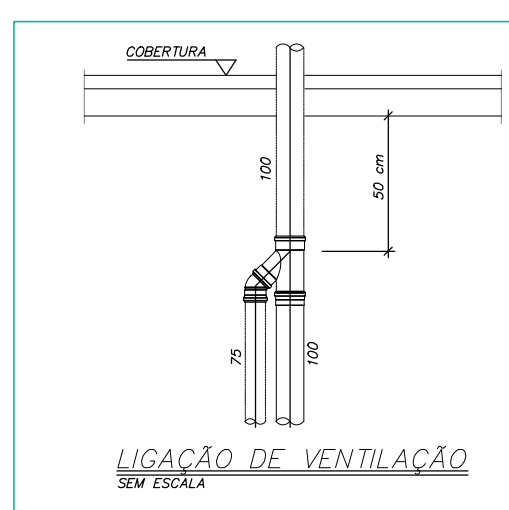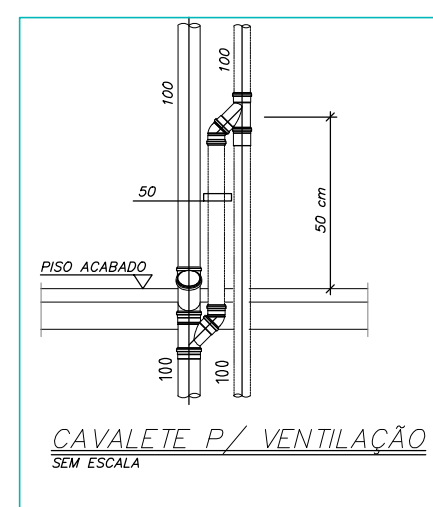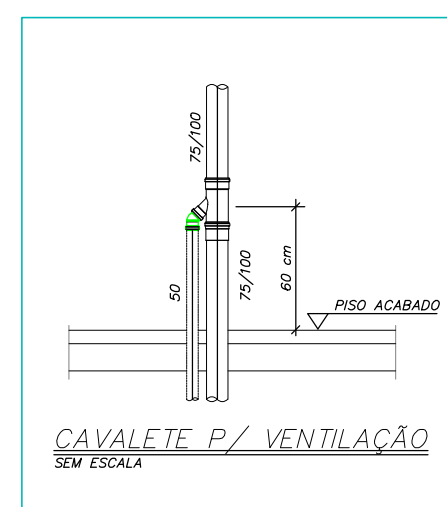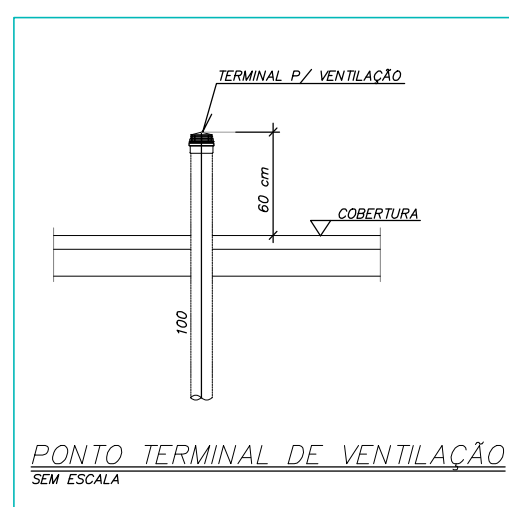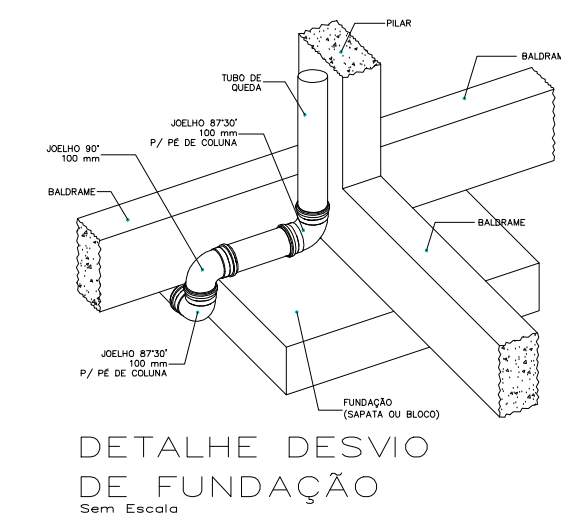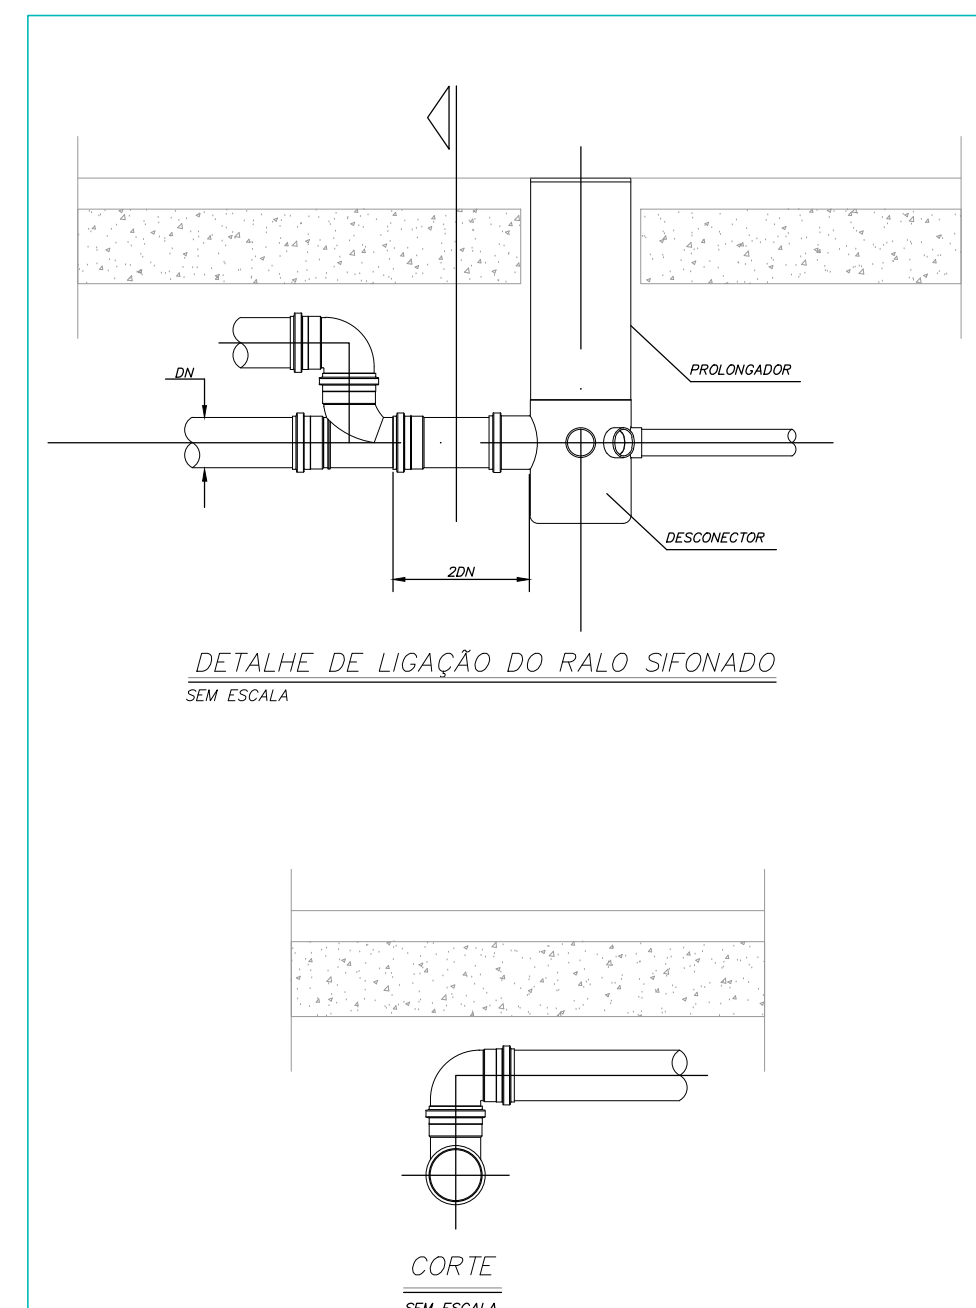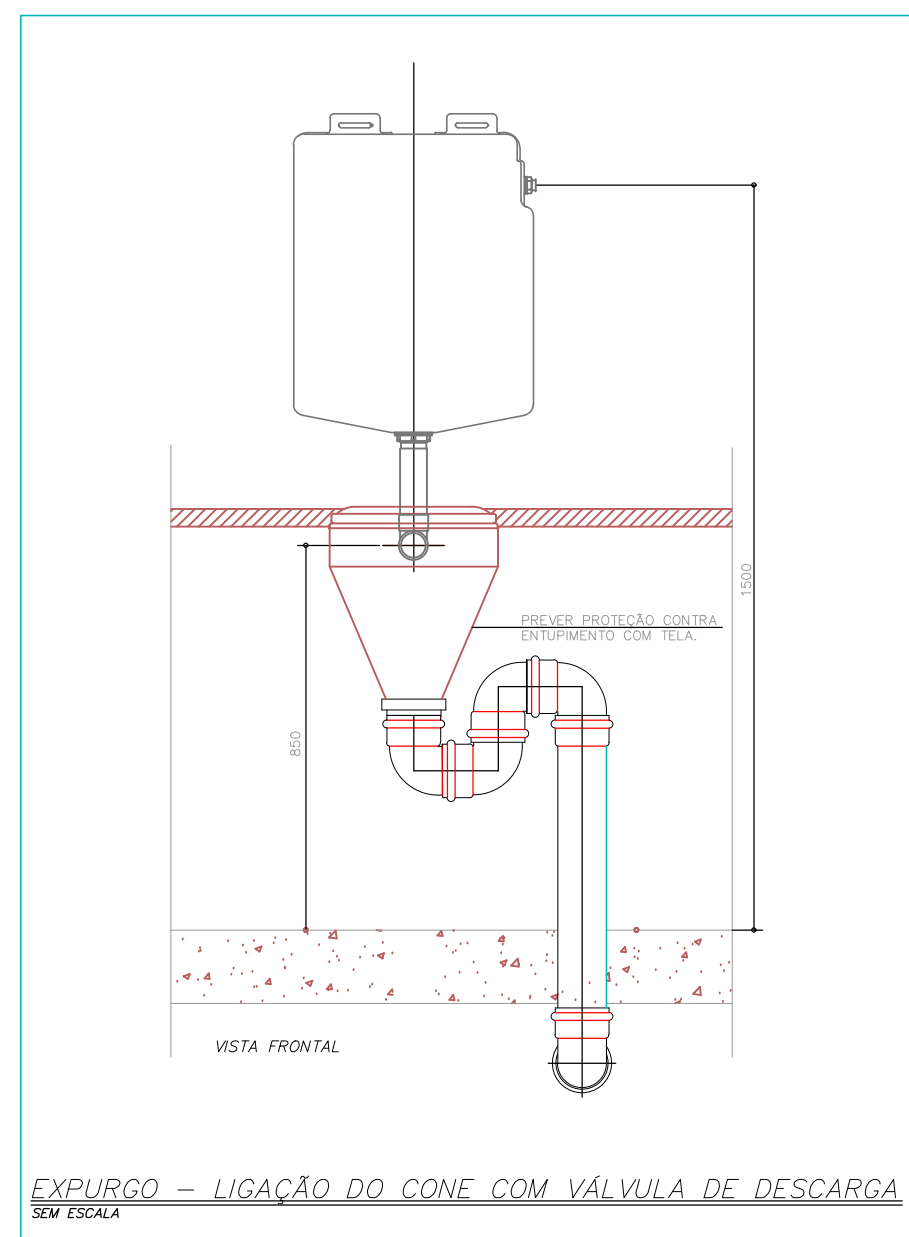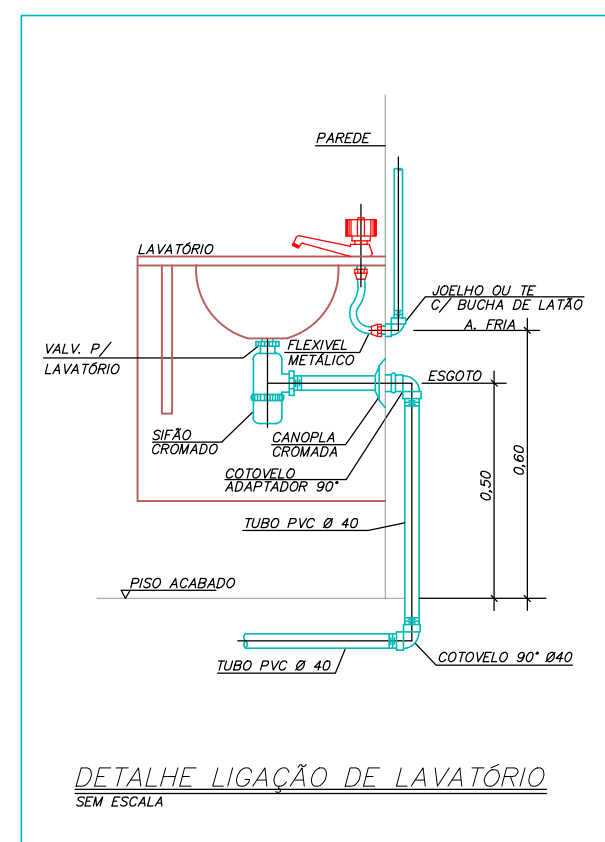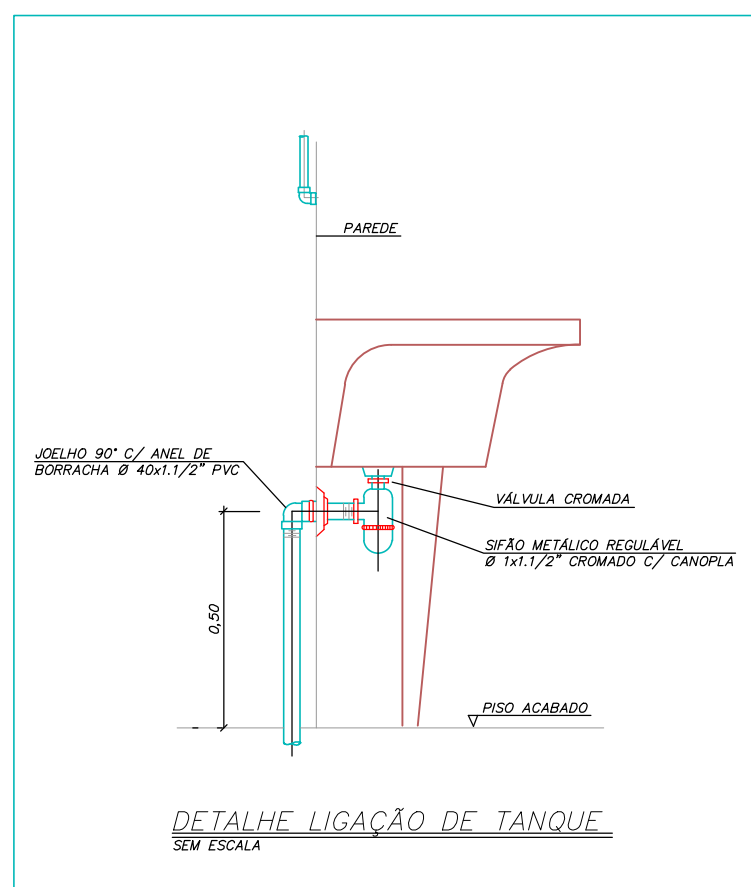

PROJETO HIDROSSANTÁRIO			
CONTRATADO: Tália Henriques Pereira - FMS		CLIENTE: SECRETARIA DE ATENÇÃO PRIMÁRIA À SAÚDE OBRA: CONSTRUÇÃO DE MOVEL COMERCIAL	
ENDERÇO: Rua Tupyãs, Nº21 Bairro Vila Maria, Fone: 403		Número Cliente: 7	
Contratado: CREA-MG: 284463D		ENDERÇO OBRA: UBS PORTE 1	
Telefone: CEL.: 351 8879-0332 E-mail: eng.taliamh@gmail.com		47/2024	
DATA 31/07/2024	PRO 1509	APROV 31/07/2024	UNIDADE: (EXCETO INDICADO) cm
TÍTULO: DETALHES SANITÁRIOS, NOTAS E LEGENDAS.			REFERÊNCIA: (1º FOLHIO) 
NOOME VISITO	DESENHO NÚMERO 0001		MOD HIDR
HIDR	ESCALA INDICADAS NO DESENHO	REVISÃO 00	FOLHA 07/07