


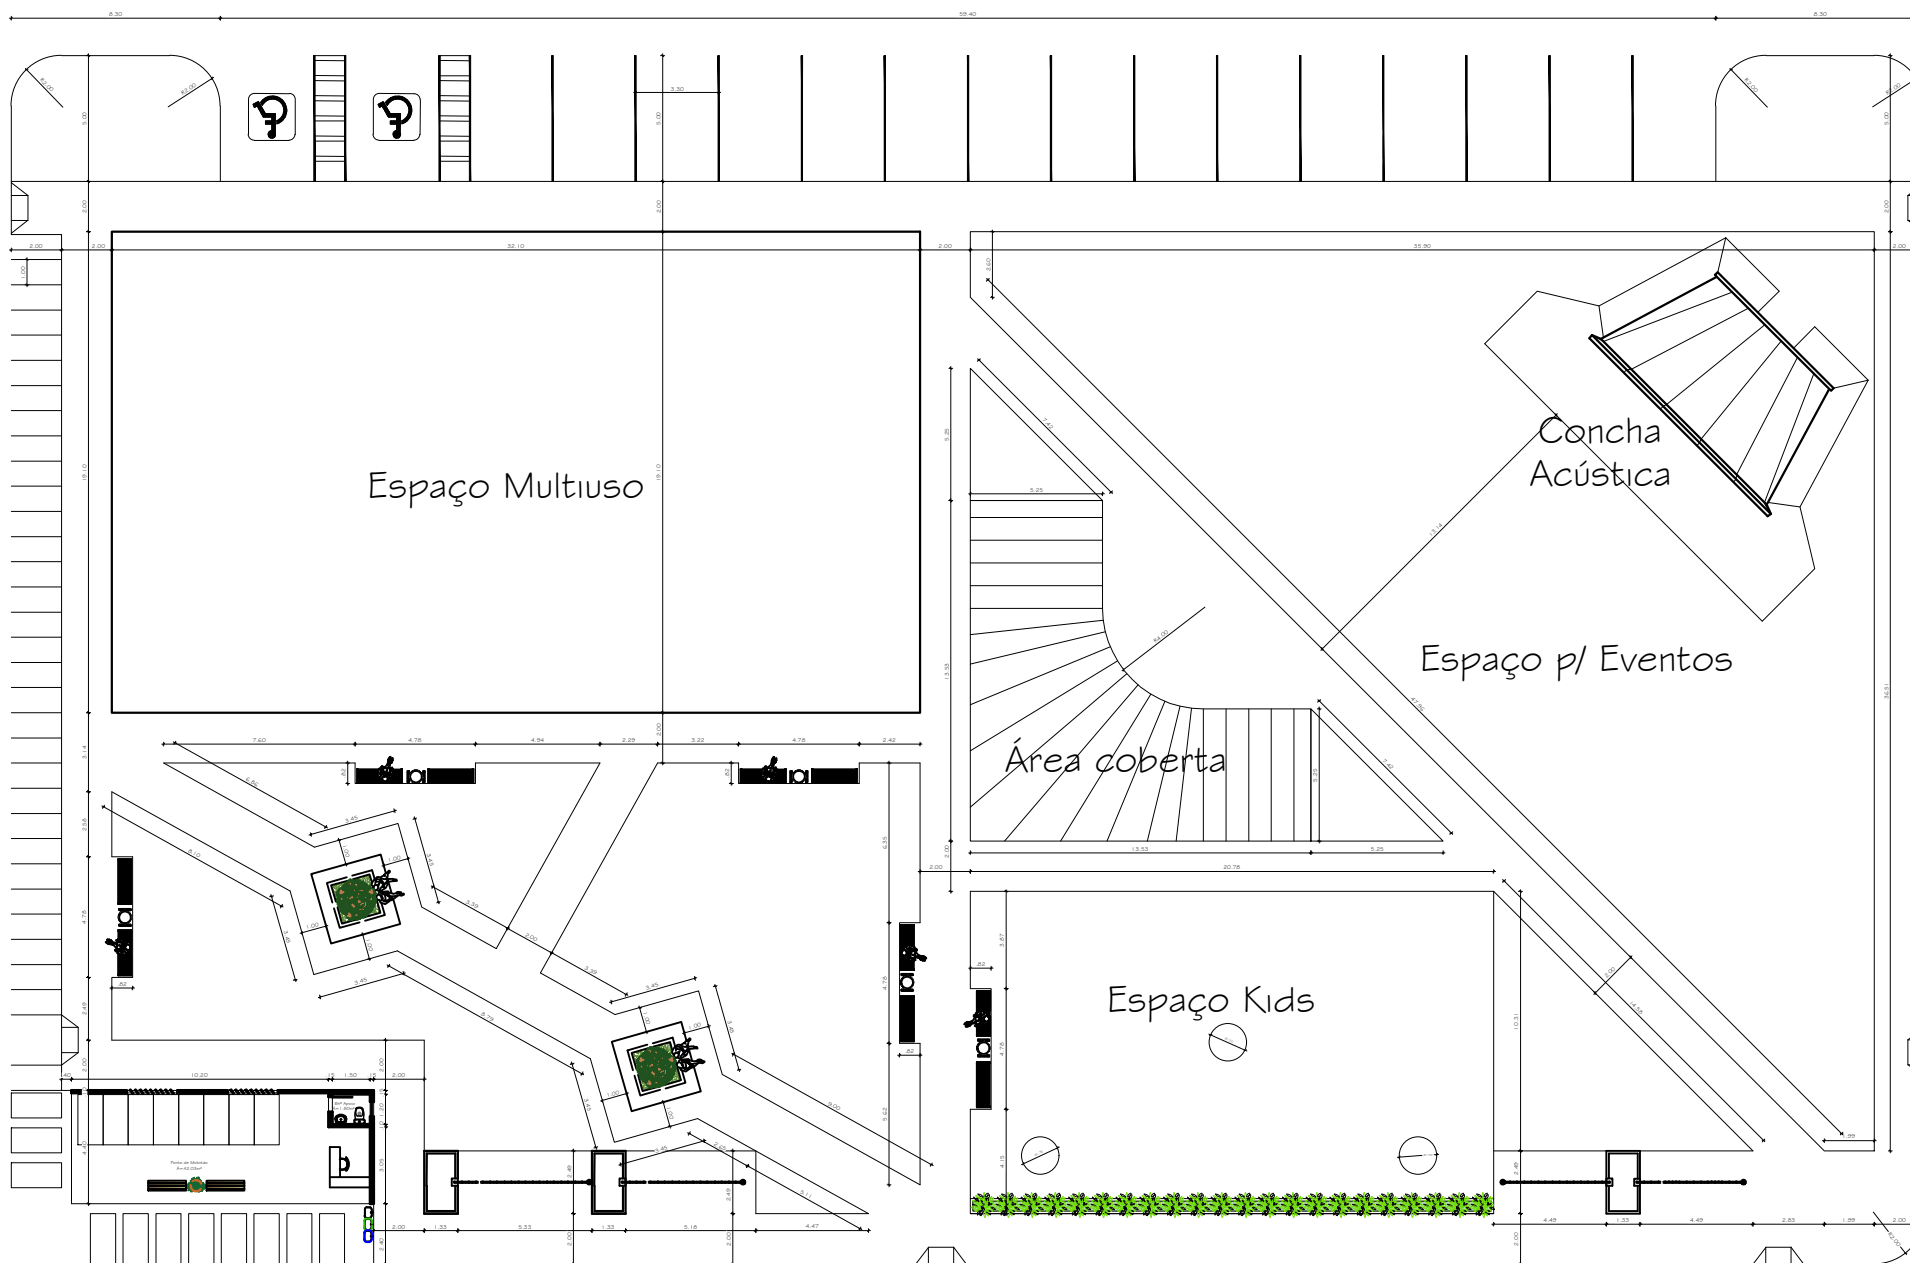

Projeto: Revitalização e Realocação da Praça Açaí lar
Cidade: Rua Igarapé-Miri / Açaí lar - Mirim
Proprietário: Prefeitura de Igarapé-Miri
Arquiteto e Responsável Técnico: Roberto Faria
Engenheiro de Arquitetura: Nelson Contente
Engenheiro de Arquitetura: Robson Dias

