

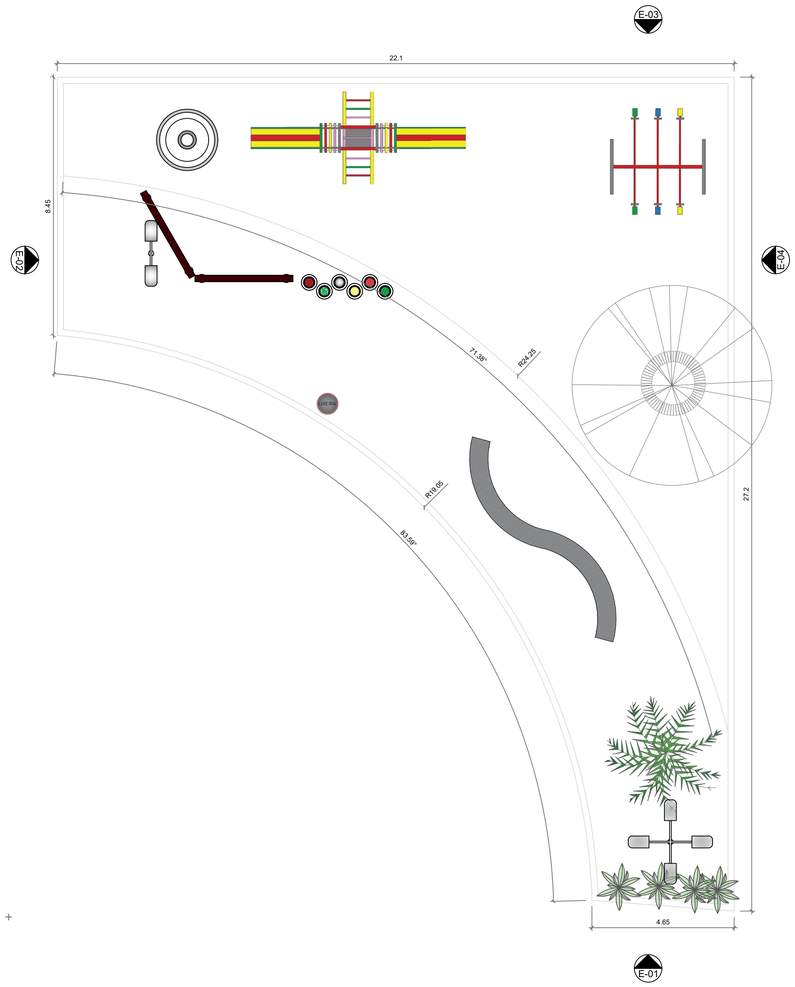


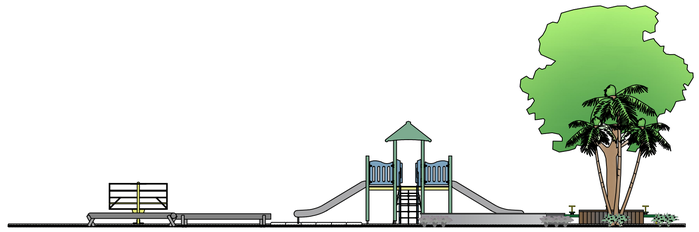


ELEVAÇÃO 01/04
PARQUINHO PRAÇA DA CULTURA
ESCALA - 1:100

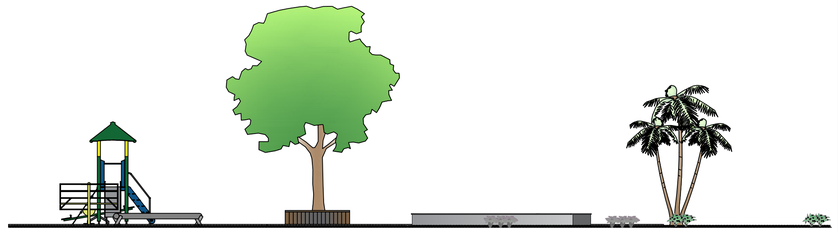


ELEVAÇÃO 02/04
PARQUINHO PRAÇA DA CULTURA
ESCALA - 1:100


TABELA DE ÁREAS		
COD.	AMBIENTE	ÁREA
1	PARQUINHO	172,49m²
2	GRAMA PARQUINHO	149,20m²
3	ACADEMIA	175,025m²
4	GRAMA ACADEMIA	349,26m²

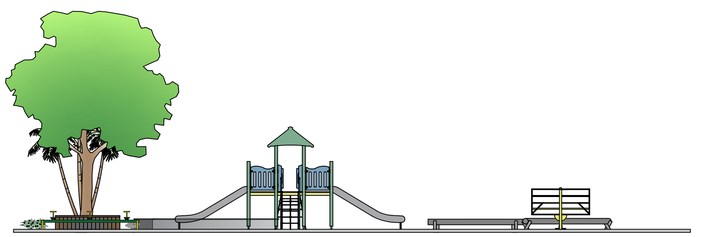


ELEVAÇÃO 03/04
PARQUINHO PRAÇA DA CULTURA
ESCALA - 1:100

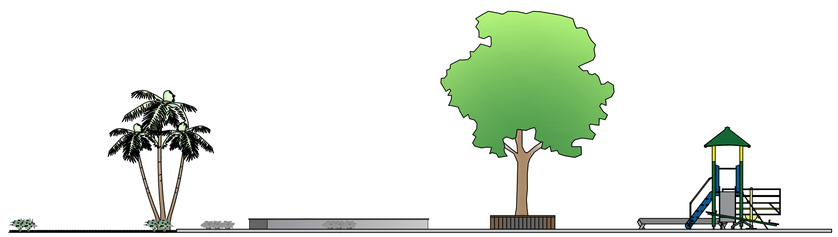


ELEVAÇÃO 04/04
PARQUINHO PRAÇA DA CULTURA
ESCALA - 1:100

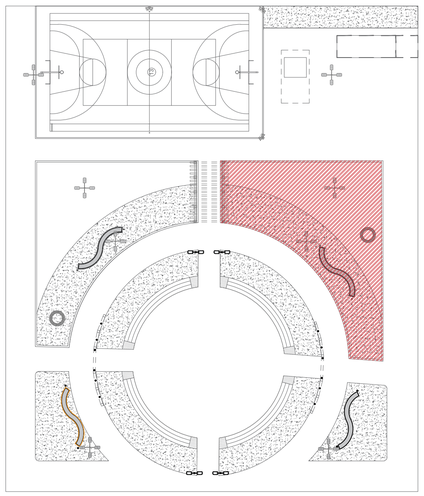




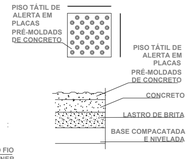

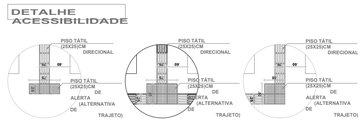



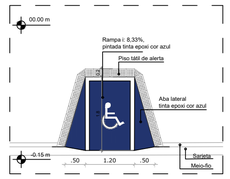

DETALHE 03 -
RAMPA ACESSÍVEL
ESCALA - 1:75

PROJETO:
PRAÇA DA CULTURA

ENDEREÇO:
TV.VITÓRIA RÉGIA, JARDIM PRIMAVERA, ALTAMIRA - PA

PRANCHA:
PROJETO ARQUITETÔNICO ÁREA RECREATIVA INFANTIL

03/04

ESCALA:	ÁREA CONSTRUIDA:	ÁREA TOTAL:	DATA:
INDICADA	1.805,42m²	3.688,20m²	ABRIL/2026