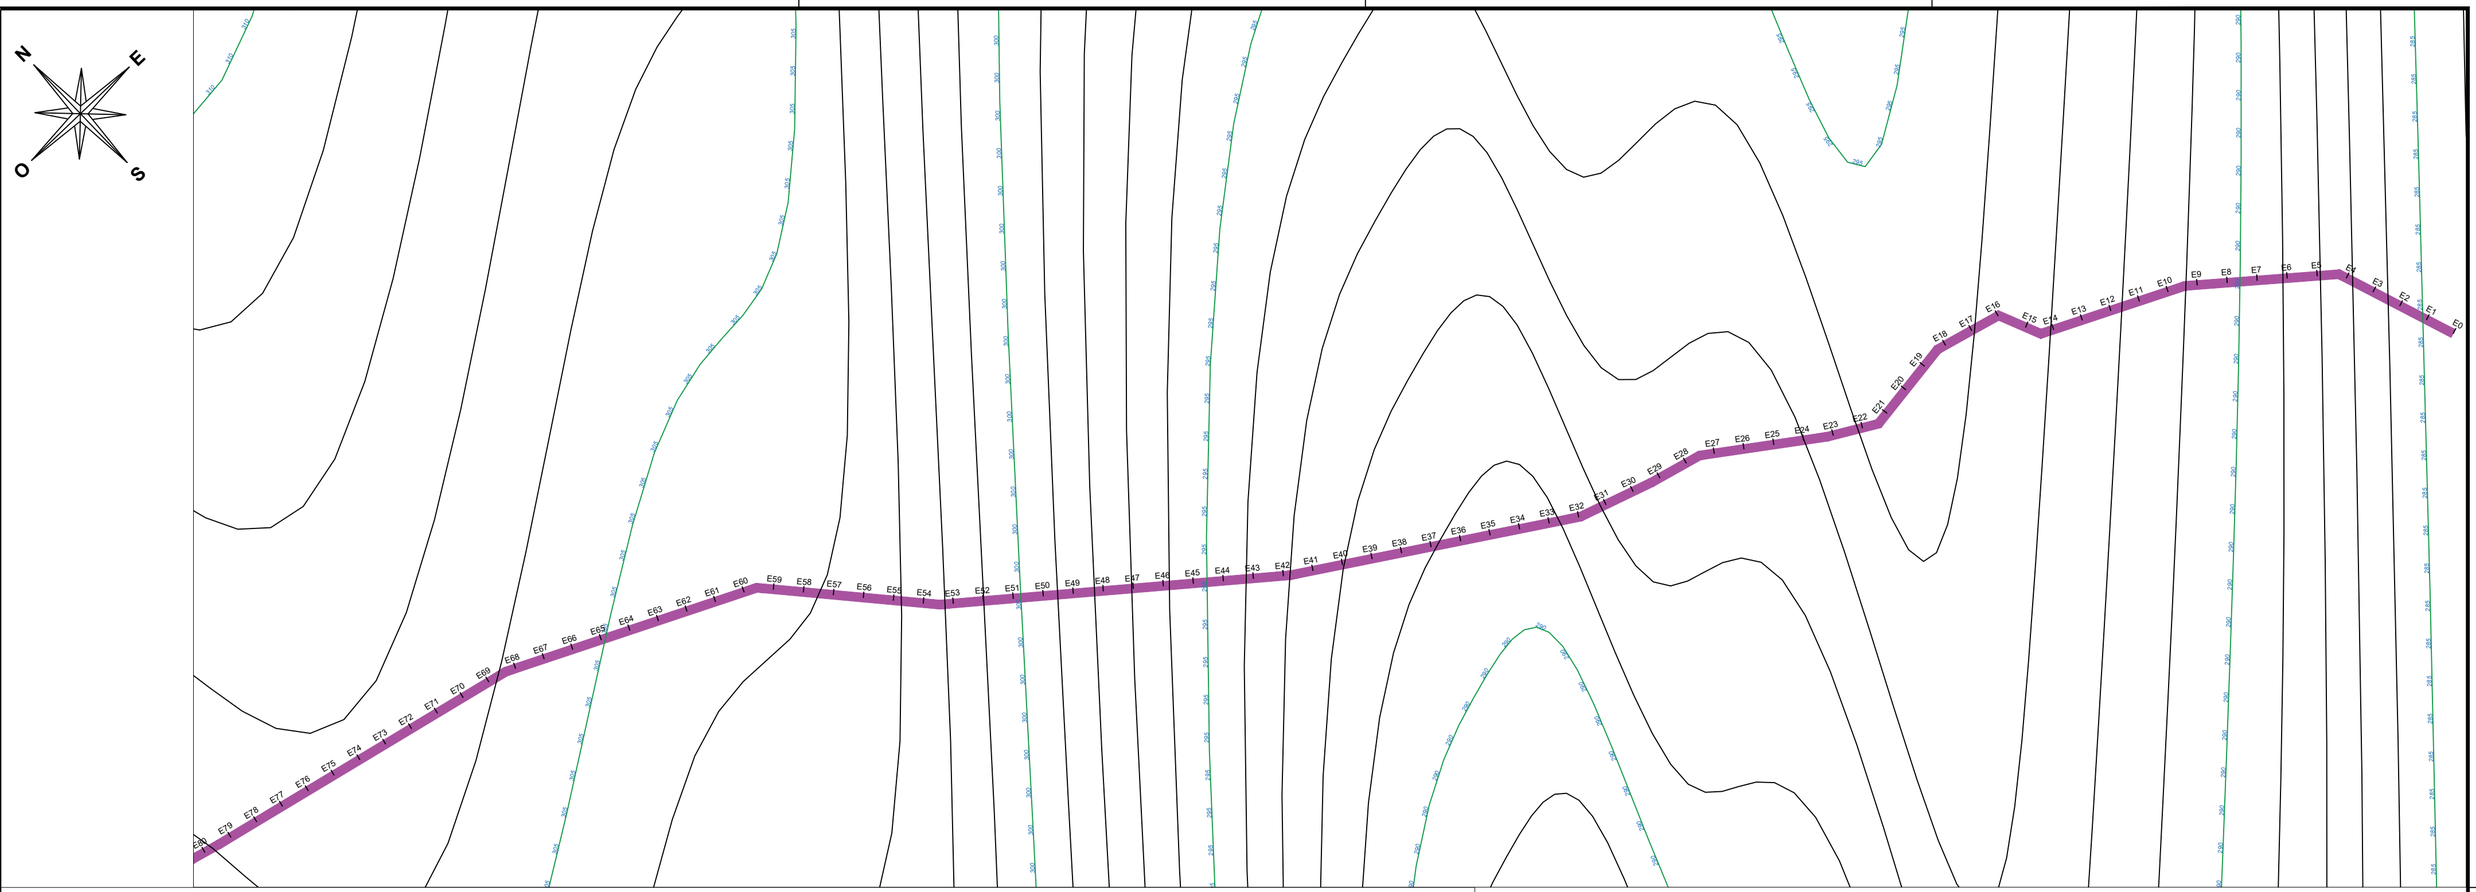

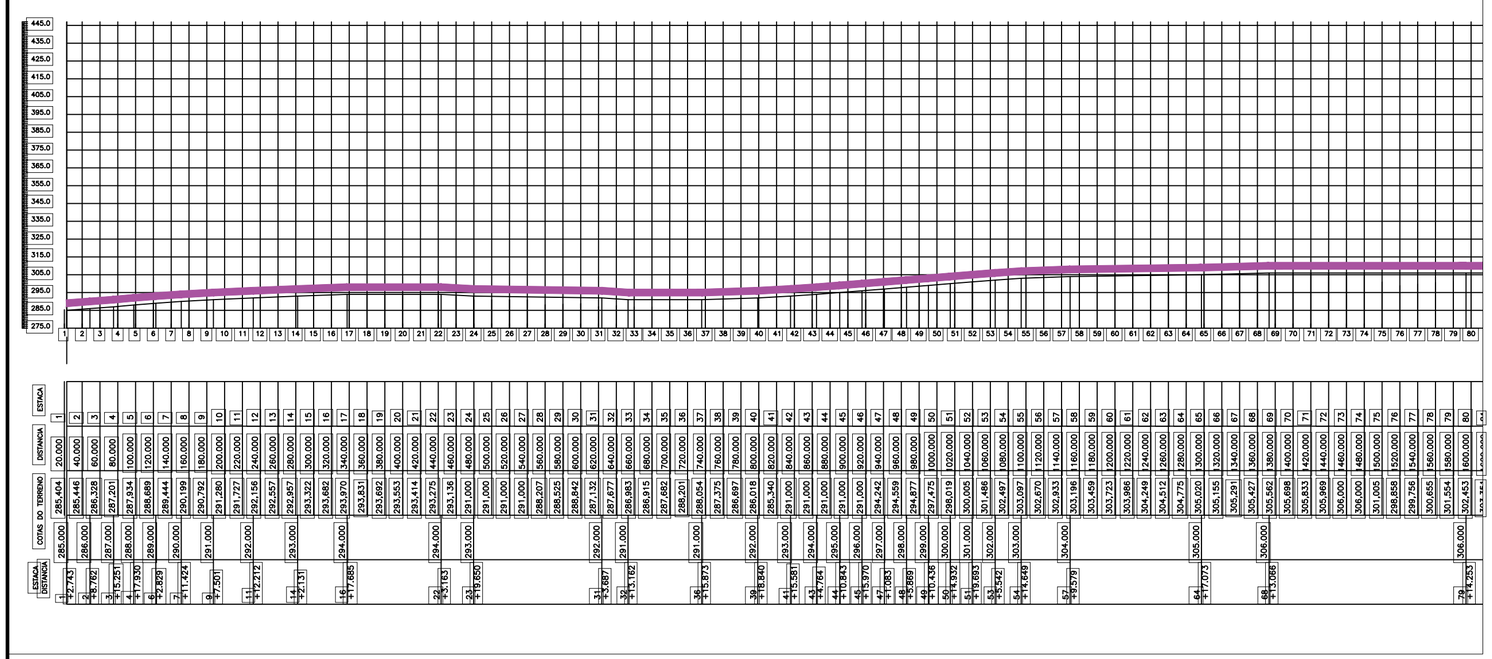

ESTACA	DISTÂNCIA	COTAS DO TERRENO	COTAS DO PROJETO	ESTACA DISTÂNCIA

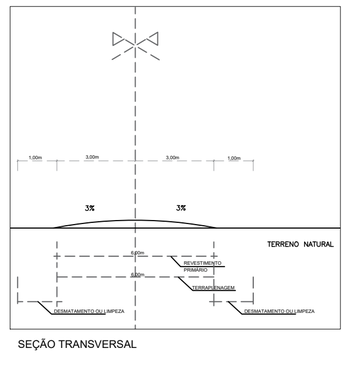

SEÇÃO TRANSVERSAL

LEGENDA:

PROJETO

TERRENO NATURAL

ESTRADA VICINAL

PREFEITURA MUNICIPAL DE PASTOS BONS - MA

TÍTULO: PERFIL E ESTAQUEAMENTO - TRECHO 02			ASSINATURA DO RESP. TÉCNICO:
RESPONSÁVEL TÉCNICO: Alexandre Castro Sousa		CREA: 111392698-8	
OBJETO: Execução de obras e serviços de engenharia em estradas vicinais		Extensão (km): 35,73 km	Extensão (m): 35.730,00 m
DESENHISTA: RAFAEL	DATA: ABRIL/2026	Nº DA PROPOSTA: 061993/2025	FOLHA: 01/08
RESPONSÁVEL PELO PROPONENTE: ENOQUE FERREIRA MOTA NETO			ESCALA: SEM ESCALA

ALEXANDRE CASTRO SOUSA: 02719203351

LEI FEDERAL 5194/66 ART 18 – As alterações do projeto ou plano original só poderão ser feitas pelo profissional que o tenha elaborado.

LEI FEDERAL 5194/66 ART 18 – As alterações do projeto ou plano original só poderão ser feitas pelo profissional que o tenha elaborado.

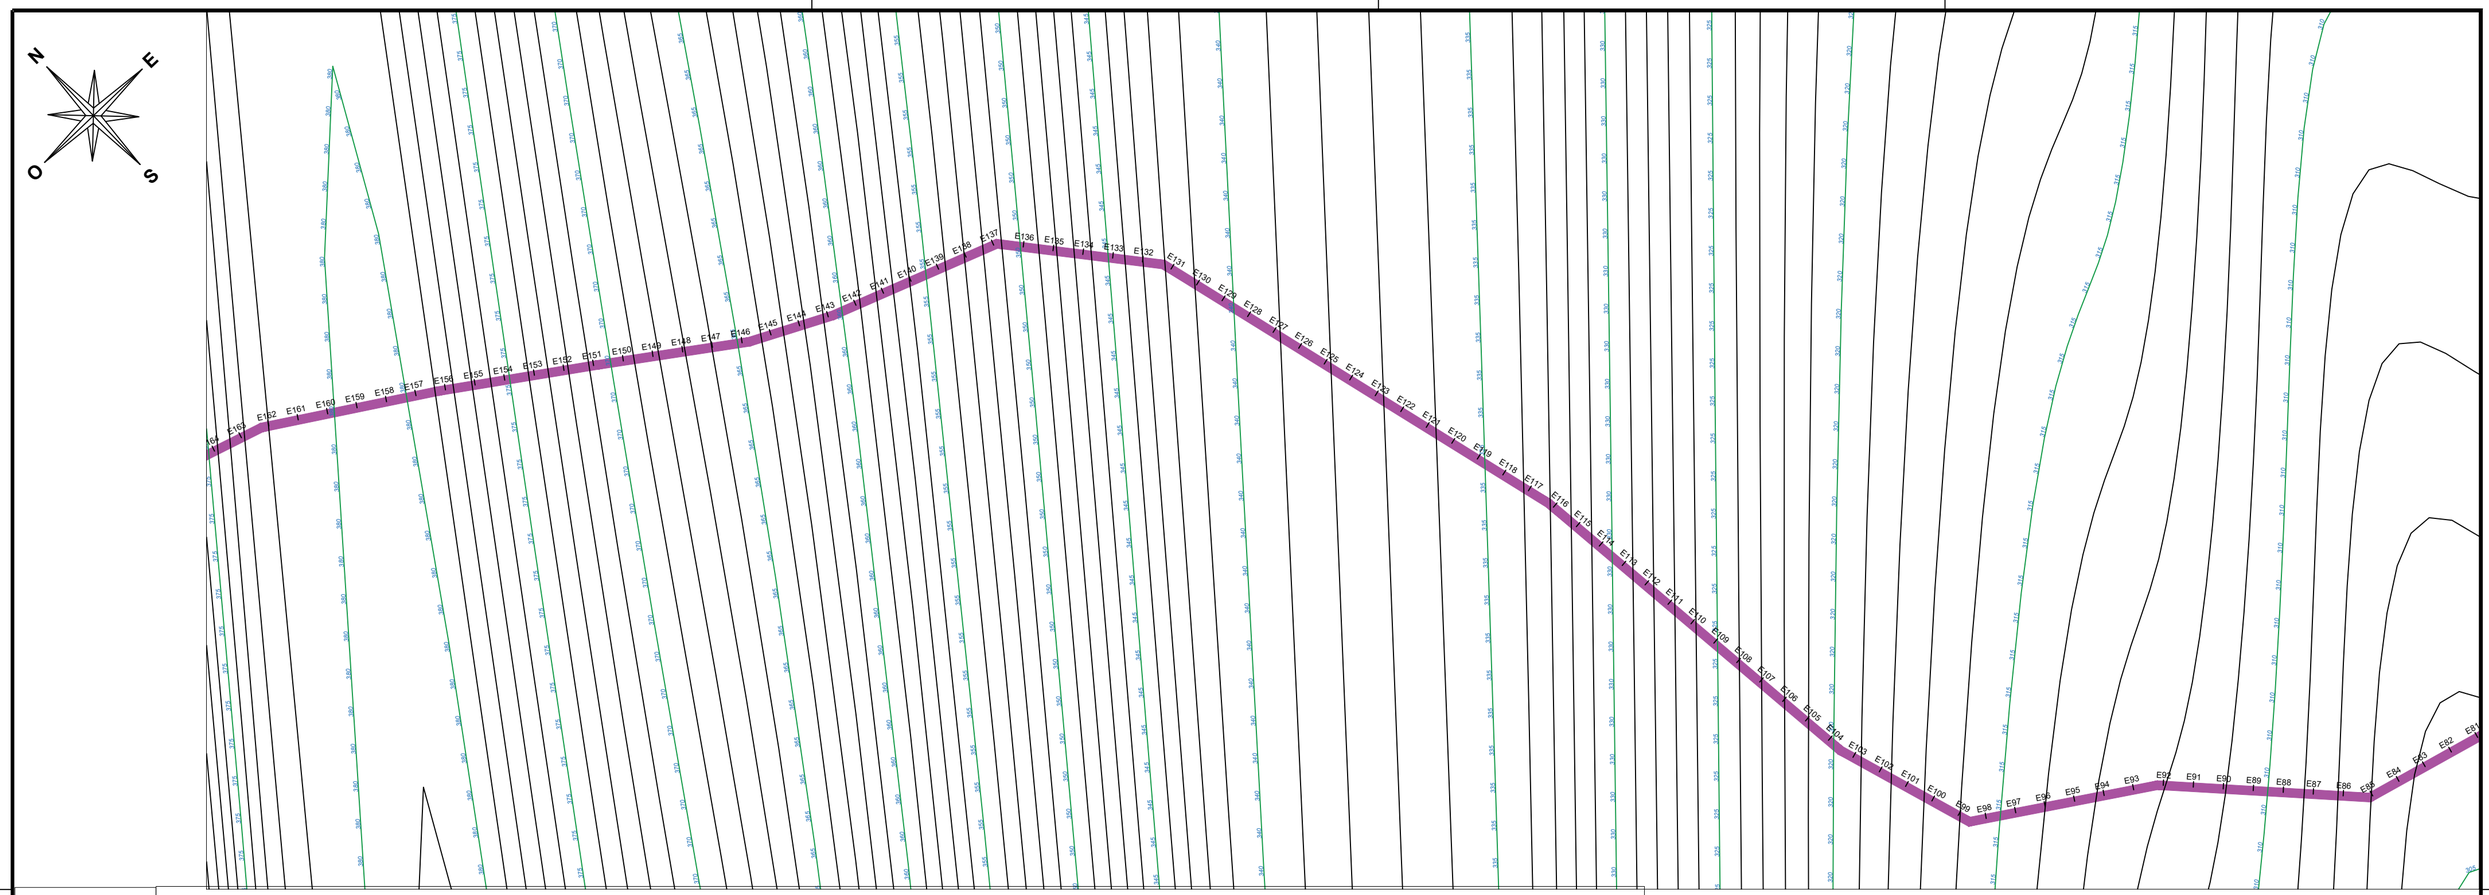

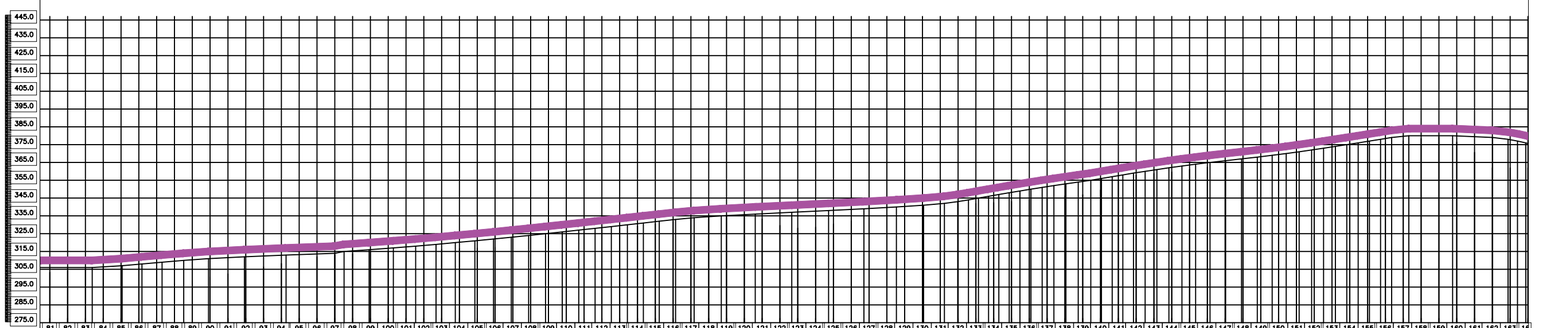

| ESTACA | 81 | 82 | 83 |
|---|---|---

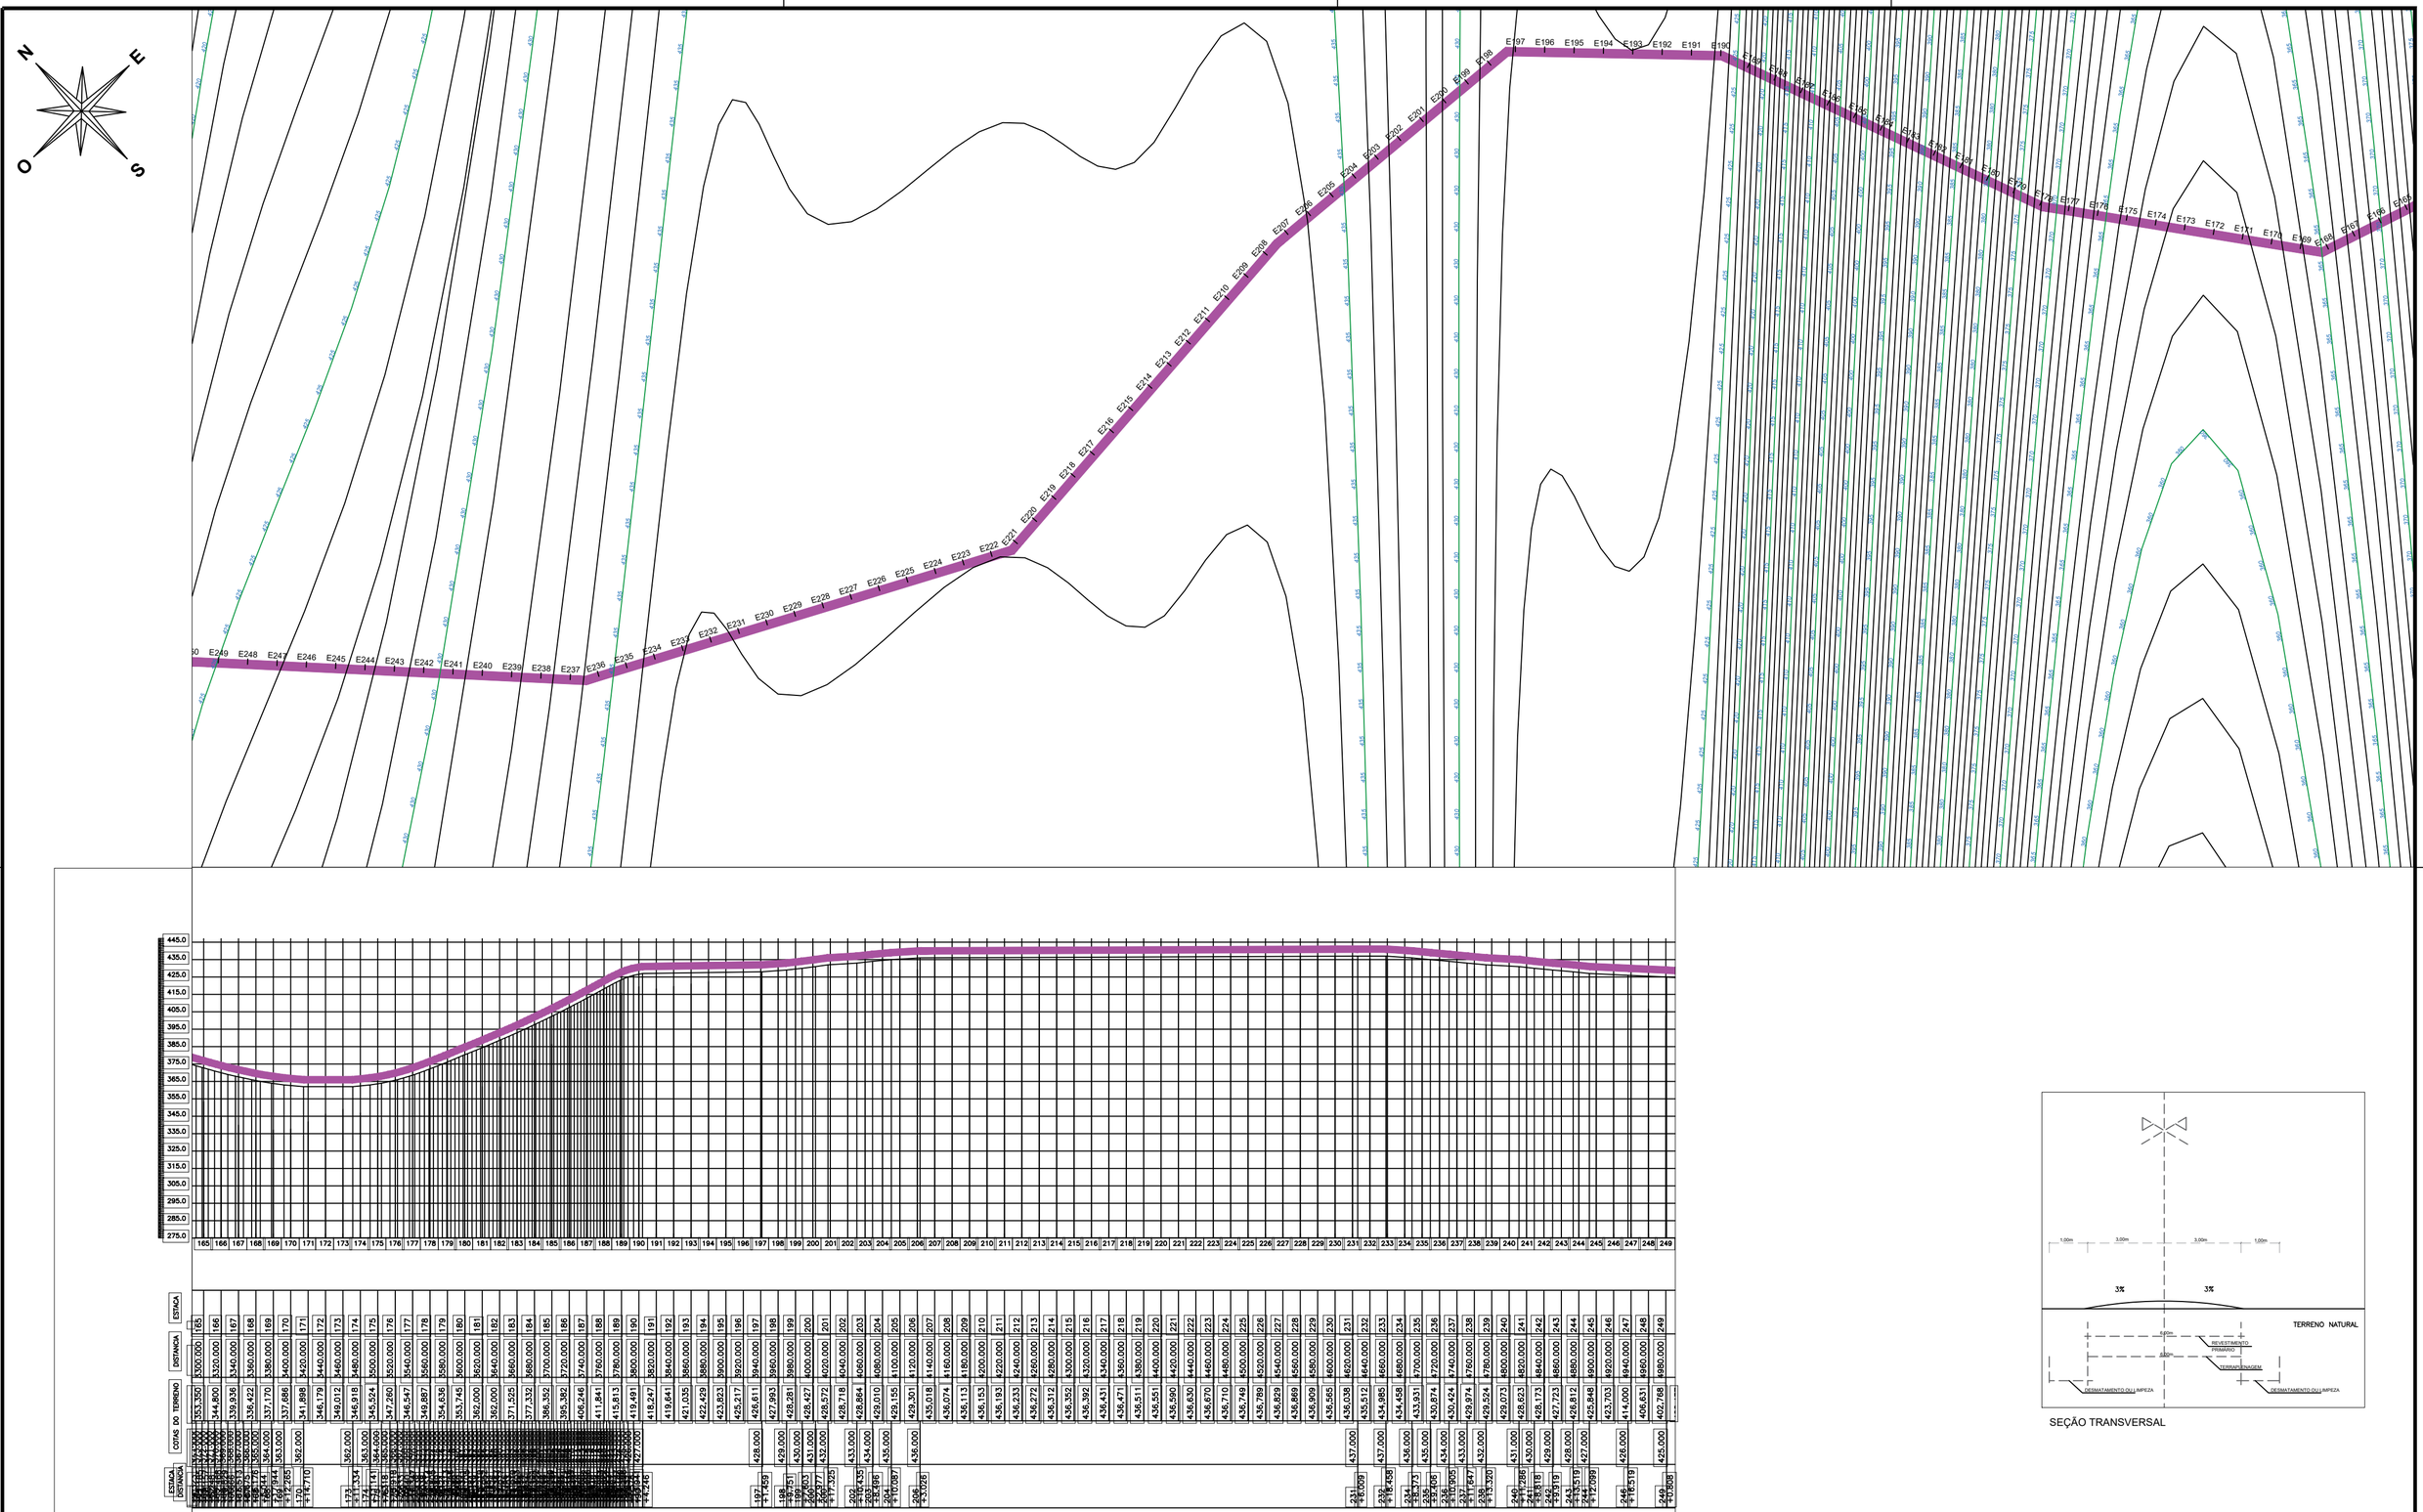

SEÇÃO TRANSVERSAL

LEGENDA:

PROJETO

TERRENO NATURAL

ESTRADA VICINAL

PREFEITURA MUNICIPAL DE PASTOS BONS - MA

TÍTULO: PERFIL E ESTAQUEAMENTO - TRECHO 02		ASSINATURA DO RESP. TÉCNICO:
RESPONSÁVEL TÉCNICO: Alexandre Castro Sousa	CREA: 111392698-8	
OBJETO: Execução de obras e serviços de engenharia em estradas vicinais	Extensão (km): 35,73 km	Extensão (m): 35.730,00 m
DESENHISTA: RAFAEL	DATA: ABRIL/2026	Nº DA PROPOSTA: 061993/2025
RESPONSÁVEL PELO PROPONENTE: ENOQUE FERREIRA MOTA NETO	ALEXANDRE CASTRO SOUSA: 02719203351	FOLHA: 03/08
		ESCALA: SEM ESCALA

LEI FEDERAL 5194/66 ART 18 – As alterações do projeto ou plano original só poderão ser feitas pelo profissional que o tenha elaborado.

LEI FEDERAL 5194/66 ART 18 – As alterações do projeto ou plano original só poderão ser feitas pelo profissional que o tenha elaborado.



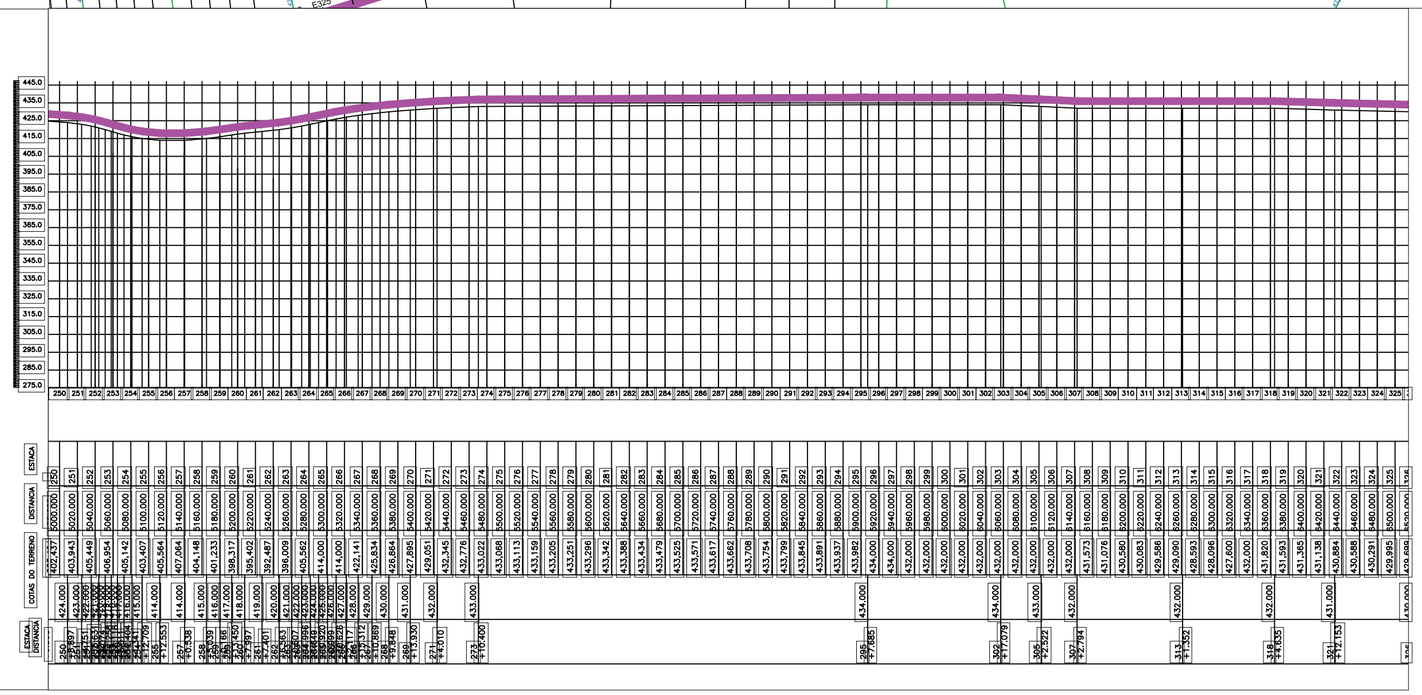

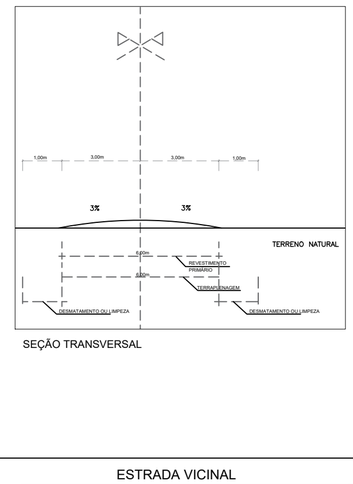

SEÇÃO TRANSVERSAL

LEGENDA:

PROJETO

TERRENO NATURAL

ESTRADA VICINAL

PREFEITURA MUNICIPAL DE PASTOS BONS - MA

TITULO: PERFIL E ESTAQUEAMENTO - TRECHO 02			ASSINATURA DO RESP. TÉCNICO:
RESPONSÁVEL TÉCNICO: Alexandre Castro Sousa		CREA: 111392698-8	
OBJETO: Execução de obras e serviços de engenharia em estradas vicinais		Extensão (km): 35,73 km	Extensão (m): 35.730,00 m
DESENHISTA: RAFAEL	DATA: ABRIL/2026	Nº DA PROPOSTA: 061993/2025	FOLHA: 04/08
RESPONSÁVEL PELO PROPONENTE: ENOQUE FERREIRA MOTA NETO		ALEXANDRE CASTRO SOUSA: 02719203351	ESCALA: SEM ESCALA

LEI FEDERAL 5194/66 ART 18 – As alterações do projeto ou plano original só poderão ser feitas pelo profissional que o tenha elaborado.

LEI FEDERAL 5194/66 ART 18 – As alterações do projeto ou plano original só poderão ser feitas pelo profissional que o tenha elaborado.

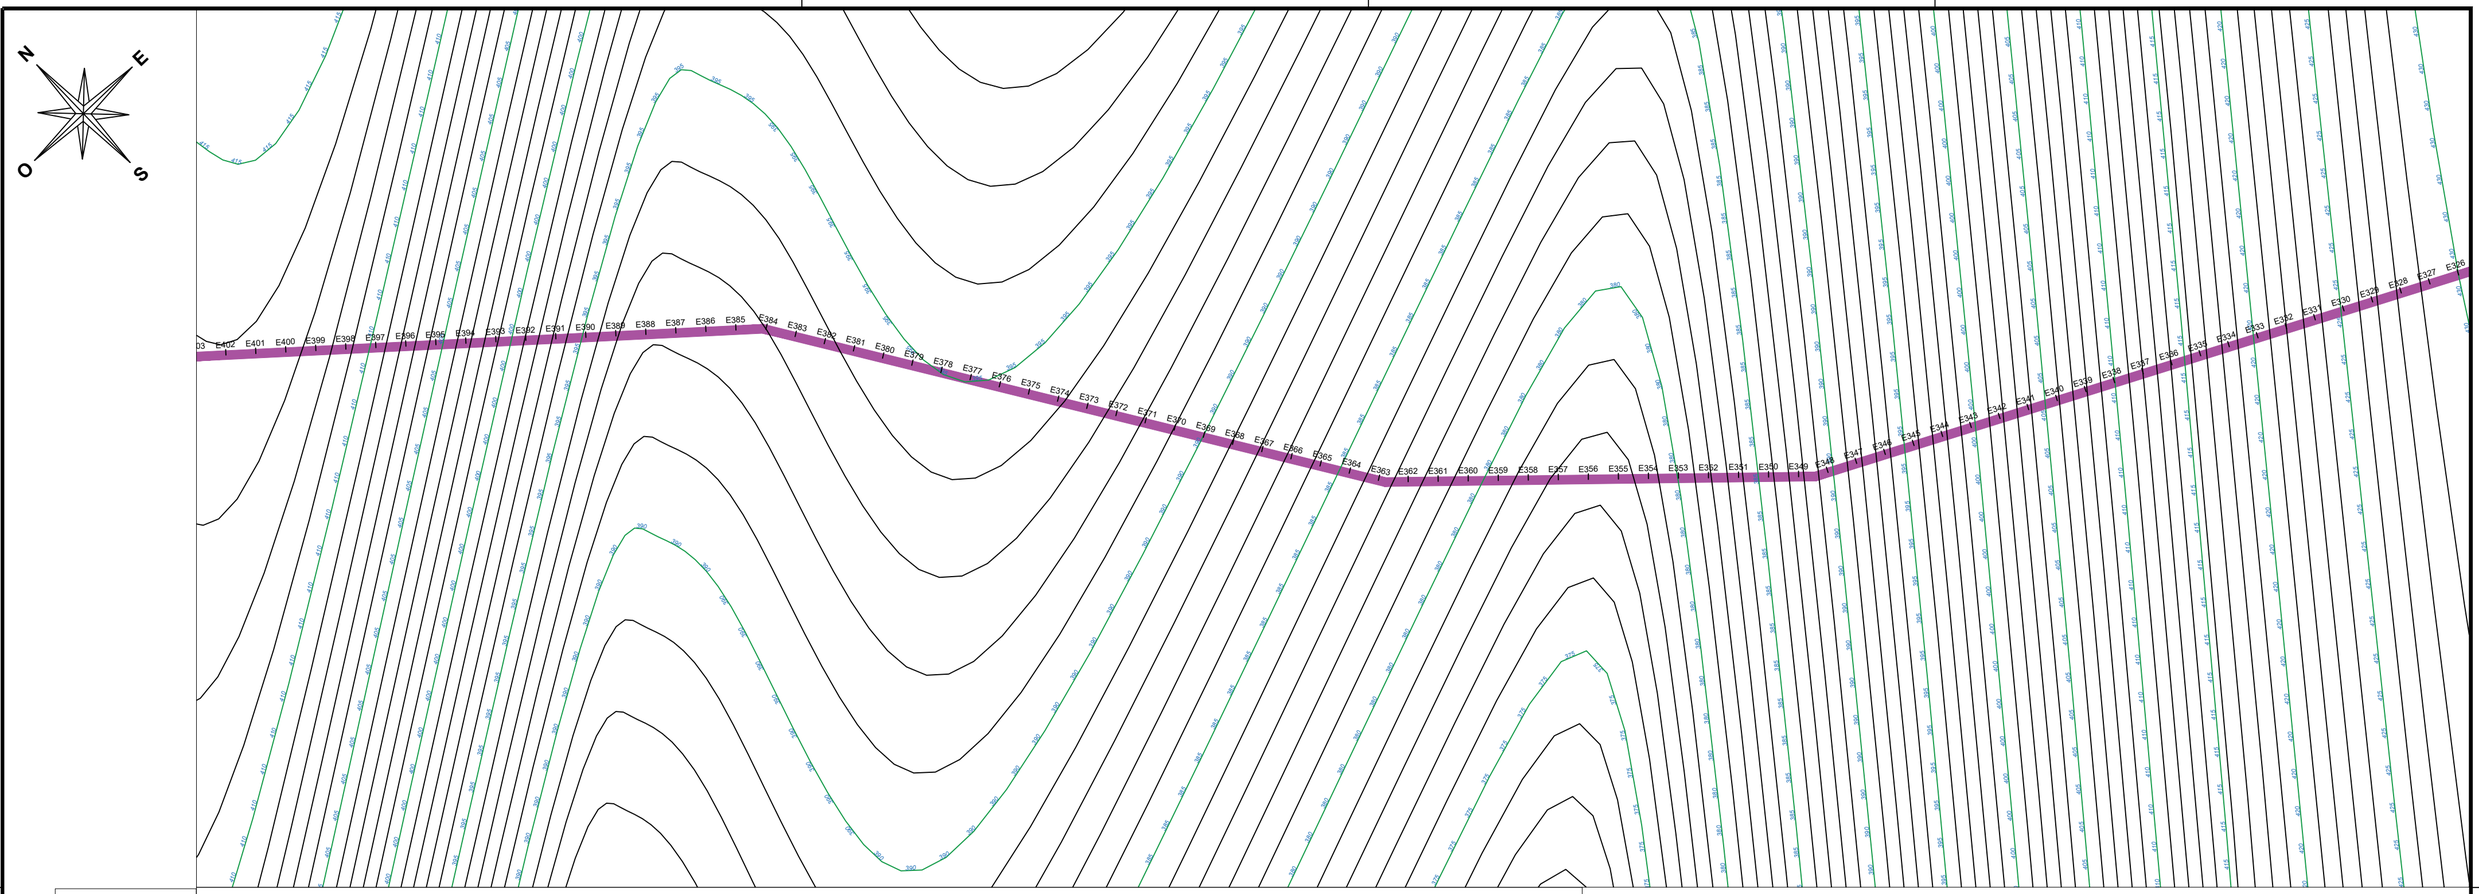

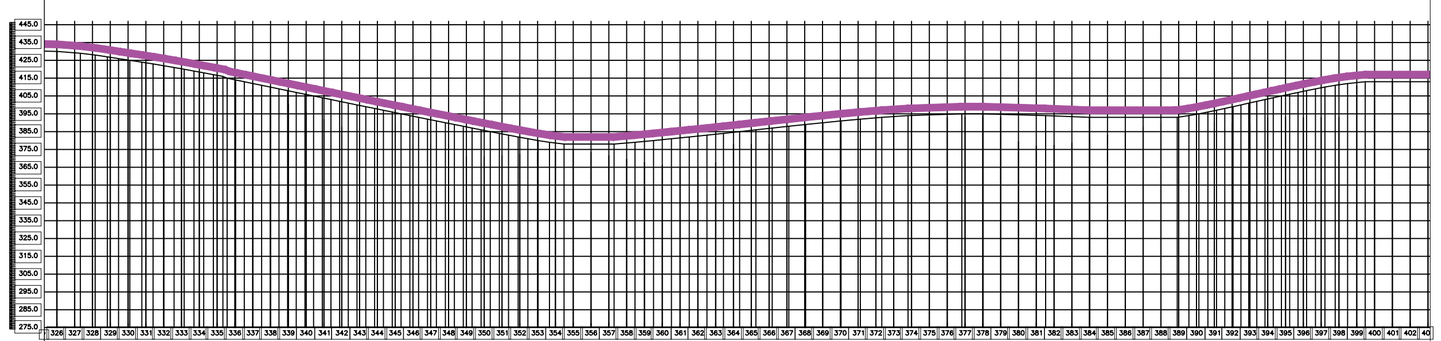

ESTACA	DISTANCIA	COTAS DO TERRENO	COTAS DO PROJETO	ESTACA DISTANCIA

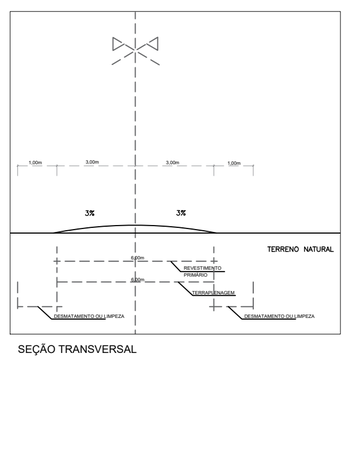

SEÇÃO TRANSVERSAL

LEGENDA:

PROJETO

TERRENO NATURAL

ESTRADA VICINAL

PREFEITURA MUNICIPAL DE PASTOS BONS - MA

TITULO: PERFIL E ESTAQUEAMENTO - TRECHO 02		ASSINATURA DO RESP. TÉCNICO:
RESPONSÁVEL TÉCNICO: Alexandre Castro Sousa	CREA: 111392698-8	
OBJETO: Execução de obras e serviços de engenharia em estradas vicinais	Extensão (km): 35,73 km	Extensão (m): 35.730,00 m
DESENHISTA: RAFAEL / DATA: ABRIL/2026 / Nº DA PROPOSTA: 061993/2025	ALEXANDRE CASTRO SOUSA: 02719203351	FOLHA: 05/08
RESPONSÁVEL PELO PROPONENTE: ENOQUE FERREIRA MOTA NETO		ESCALA: SEM ESCALA

LEI FEDERAL 5194/66 ART 18 – As alterações do projeto ou plano original só poderão ser feitas pelo profissional que o tenha elaborado.

LEI FEDERAL 5194/66 ART 18 – As alterações do projeto ou plano original só poderão ser feitas pelo profissional que o tenha elaborado.

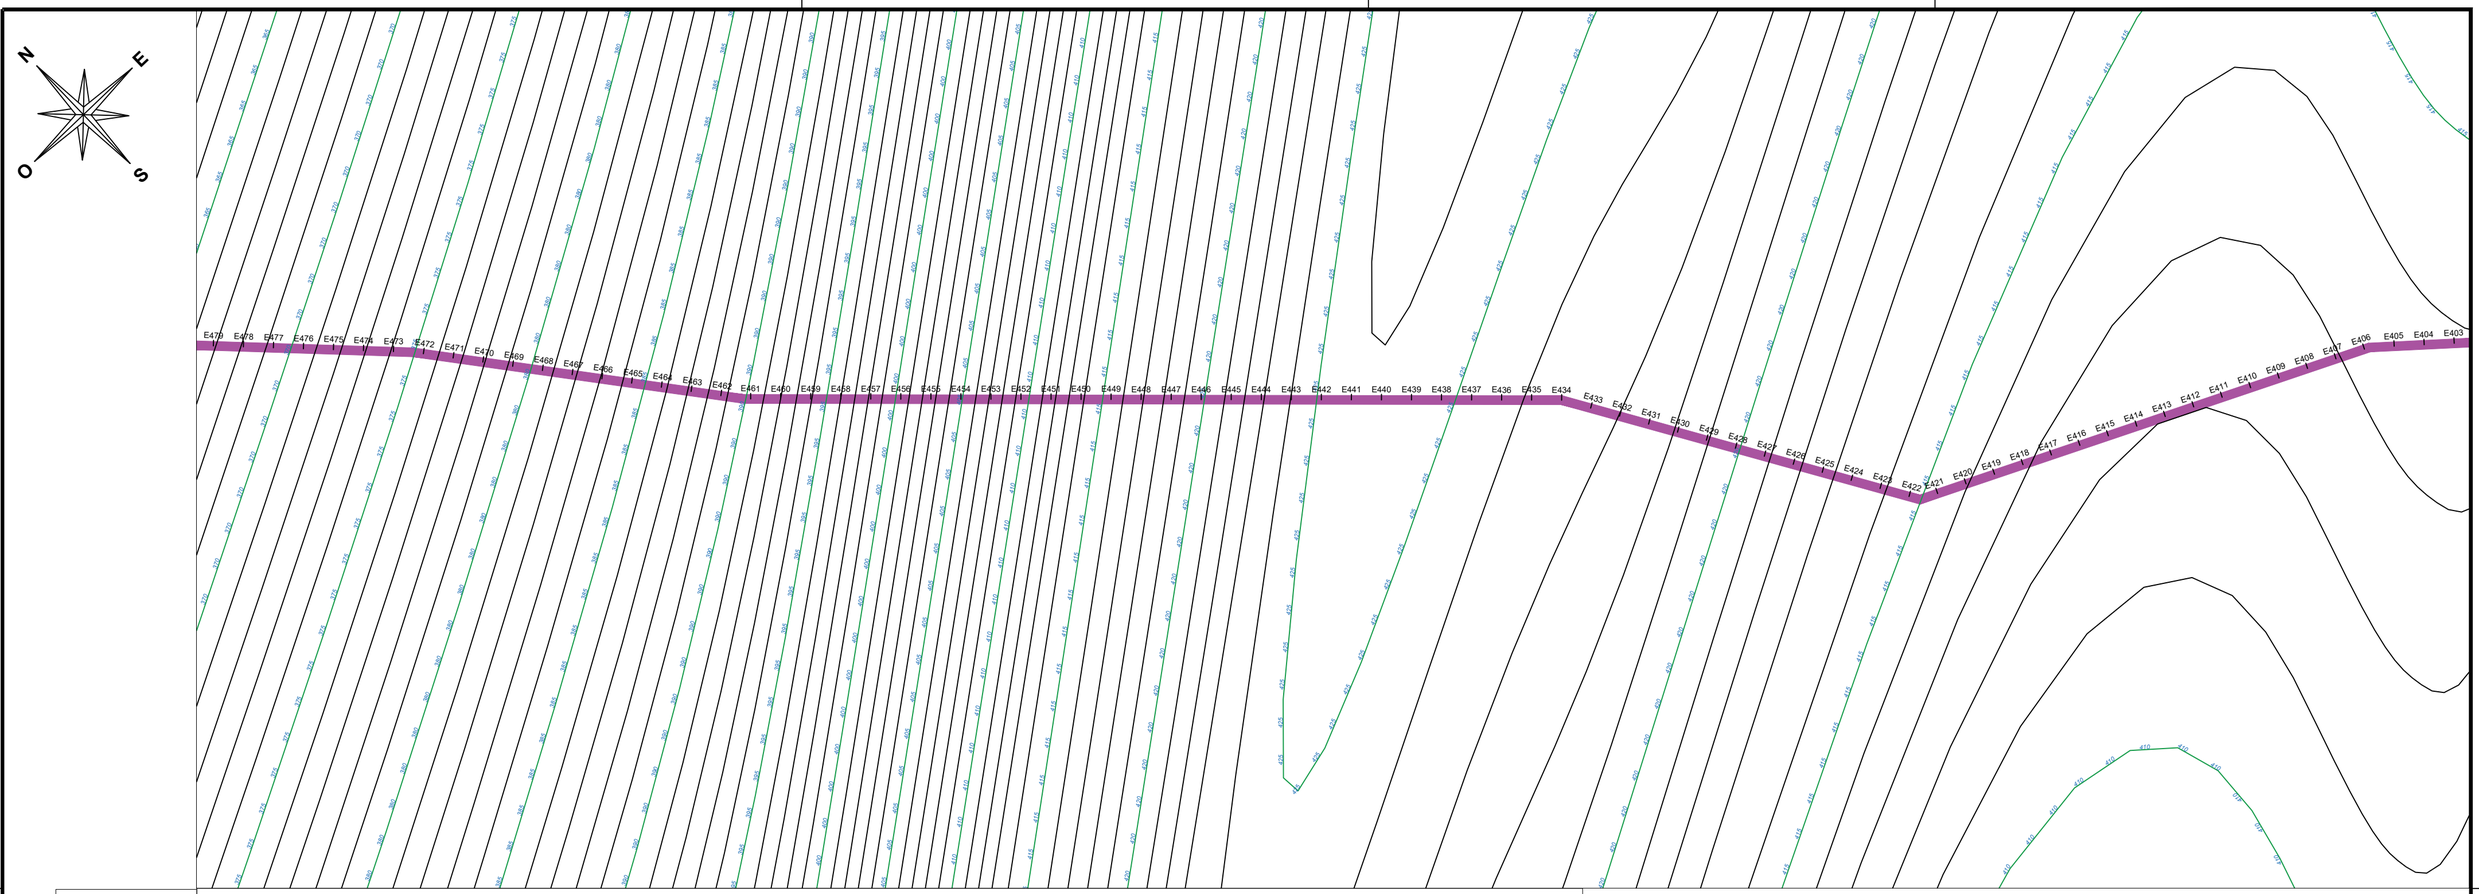

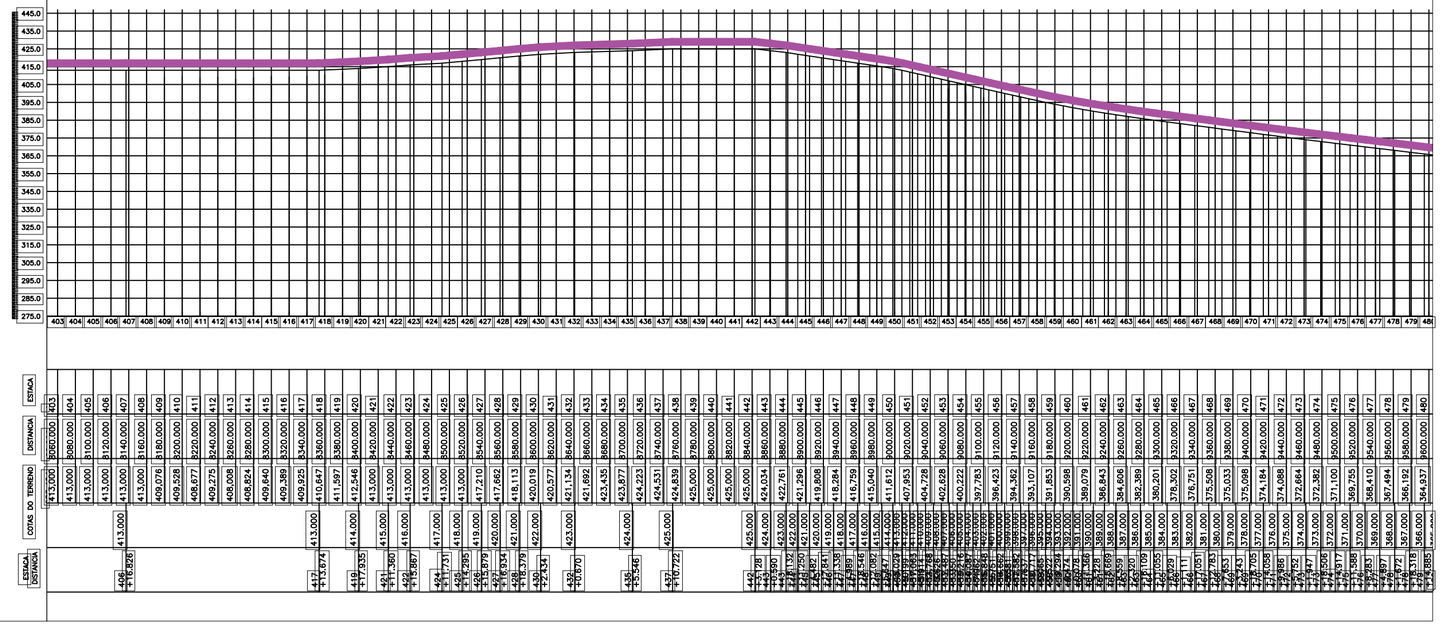

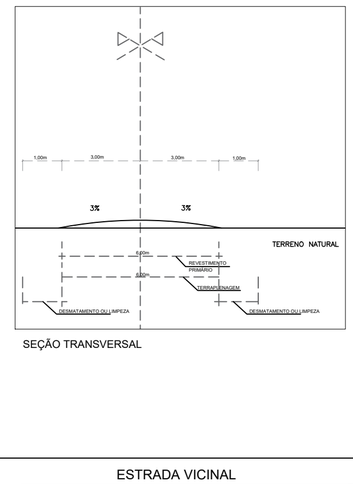

SEÇÃO TRANSVERSAL

LEGENDA:

PROJETO

TERRENO NATURAL

ESTRADA VICINAL

PREFEITURA MUNICIPAL DE PASTOS BONS - MA

TÍTULO: PERFIL E ESTAQUEAMENTO - TRECHO 02			ASSINATURA DO RESP. TÉCNICO:
RESPONSÁVEL TÉCNICO: Alexandre Castro Sousa		CREA: 111392698-8	
OBJETO: Execução de obras e serviços de engenharia em estradas vicinais		Extensão (km): 35,73 km	Extensão (m): 35.730,00 m
DESENHISTA: RAFAEL	DATA: ABRIL/2026	Nº DA PROPOSTA: 061993/2025	FOLHA: 06/08
RESPONSÁVEL PELO PROPONENTE: ENOQUE FERREIRA MOTA NETO			ESCALA: SEM ESCALA

ALEXANDRE CASTRO SOUSA:02719203351

LEI FEDERAL 5194/66 ART 18 – As alterações do projeto ou plano original só poderão ser feitas pelo profissional que o tenha elaborado.

LEI FEDERAL 5194/66 ART 18 – As alterações do projeto ou plano original só poderão ser feitas pelo profissional que o tenha elaborado.

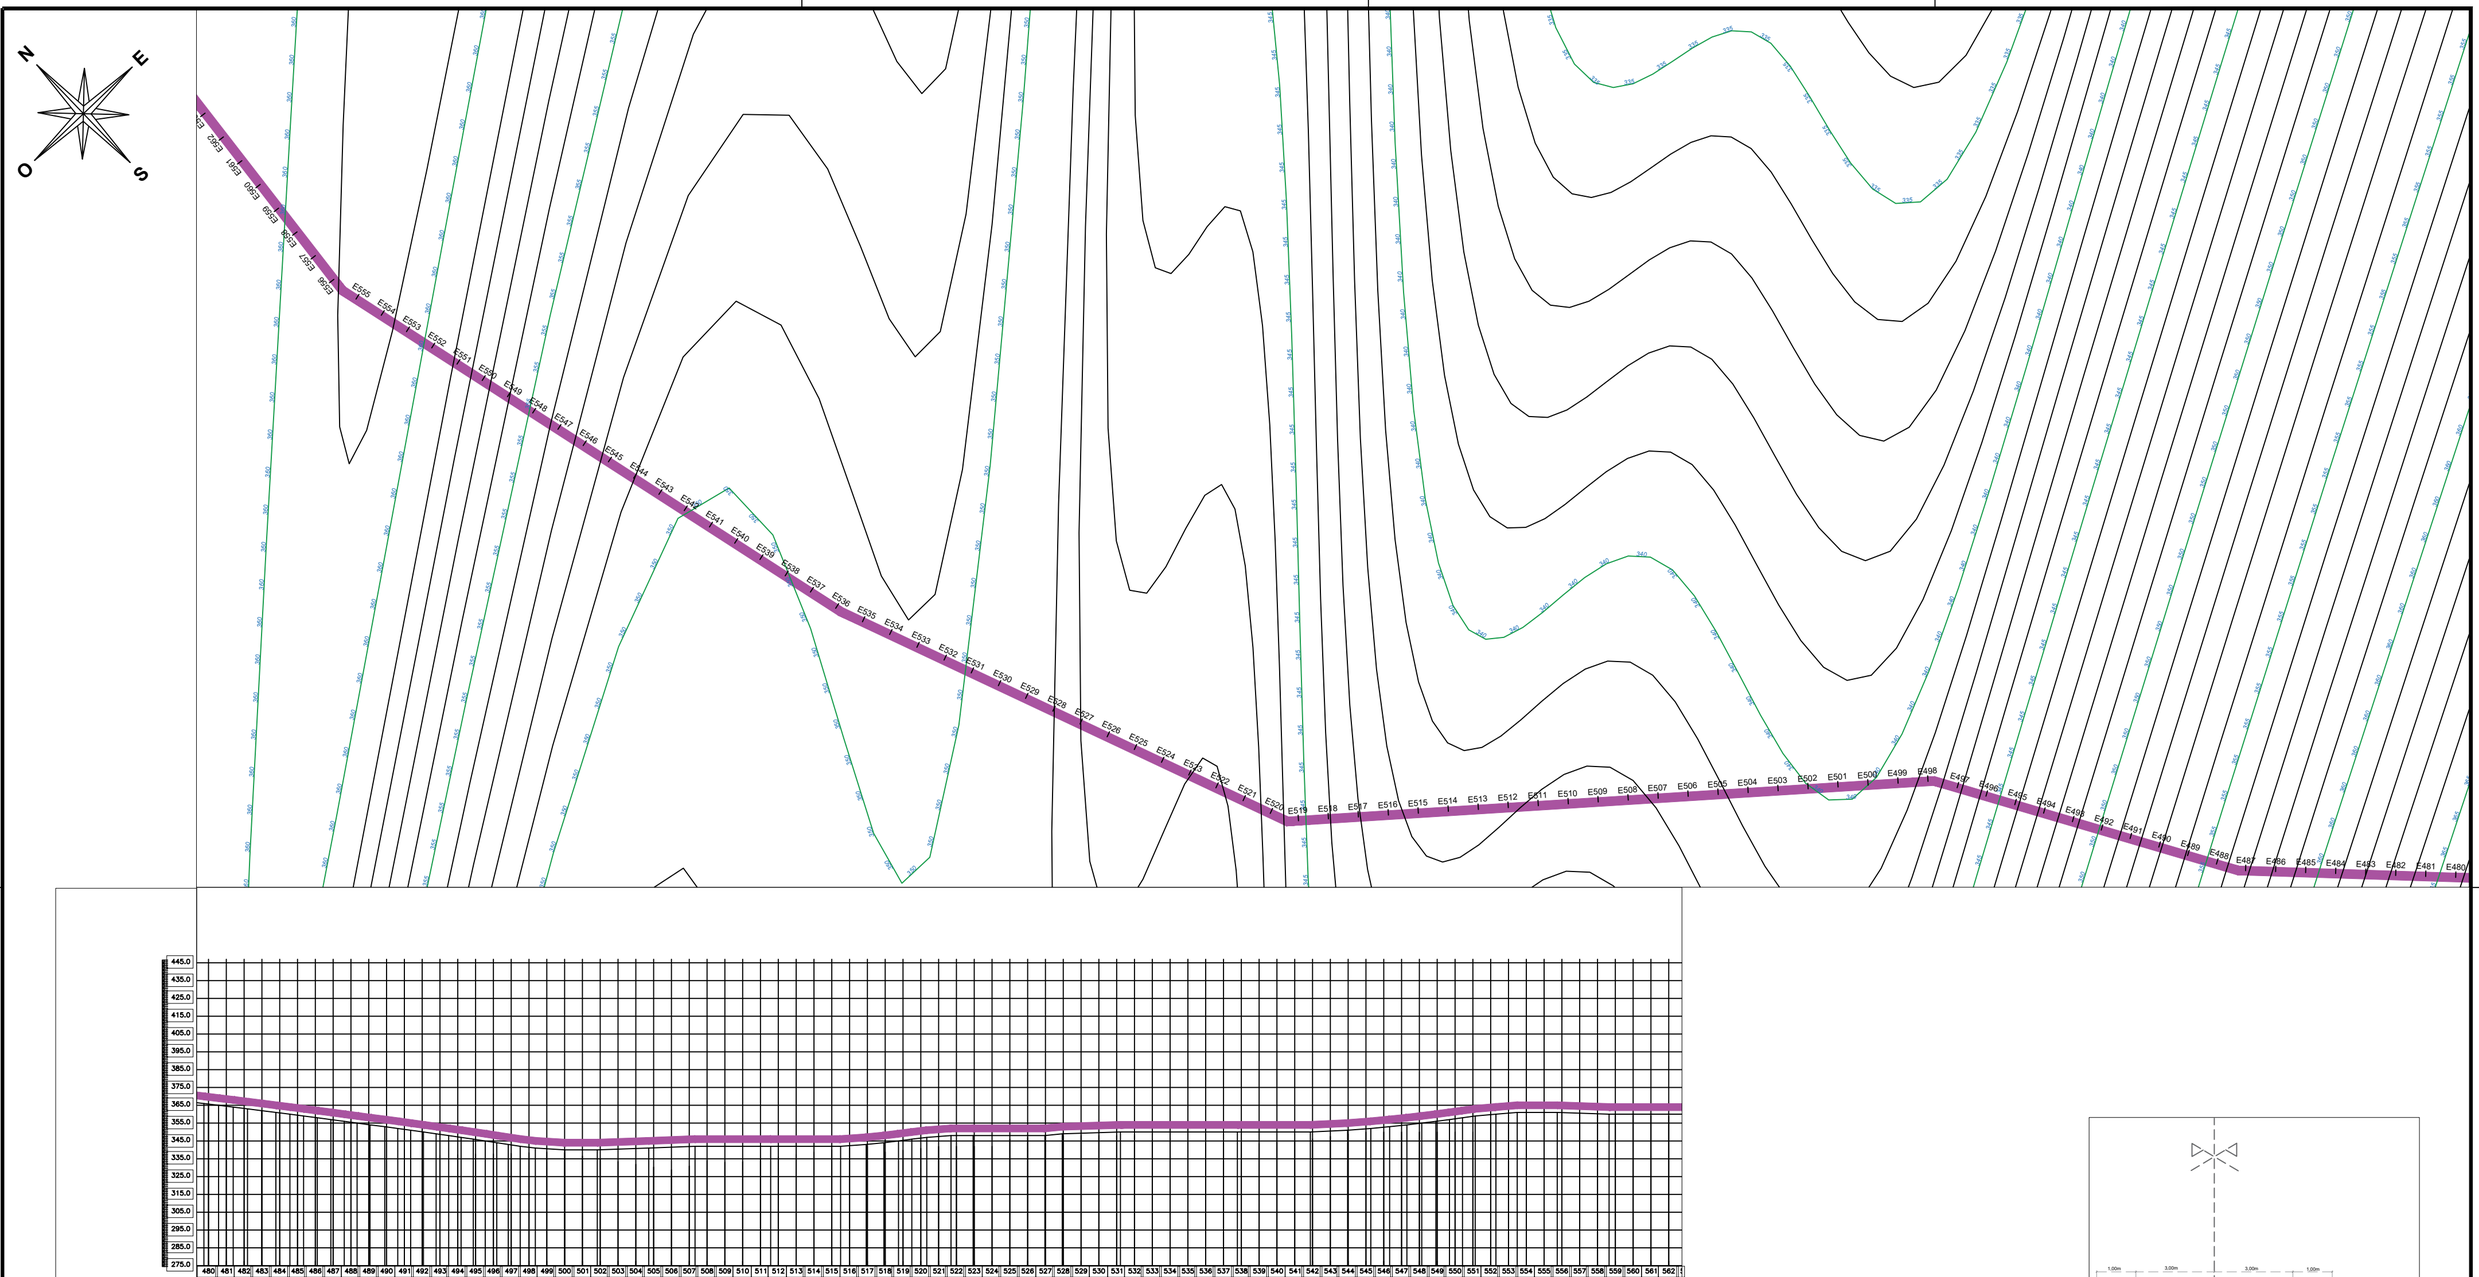
N
E
O
S
445.0
435.0
425.0
415.0
405.0
395.0
385.0
375.0
365.0
355.0
345.0
335.0
325.0
315.0
305.0
295.0
285.0
275.0
480 481 482 483 484 485 486 487 488 489 490 491 492 493 494 495 496 497 498 499 500 501 502 503 504 505 506 507 508 509 510 511 512 513 514 515 516 517 518 519 520 521 522 523 524 525 526 527 528 529 530 531 532 533 534 535 536 537 538 539 540 541 542 543 544 545 546 547 548 549 550 551 552 553 554 555 556 557 558 559 560 561 562
ESTACA
DISTÂNCIA
COTAS DO TERRENO
ESTACA DISTÂNCIA
E555 E554 E553 E552 E551 E550 E549 E548 E547 E546 E545 E544 E543 E542 E541 E540 E539 E538 E537 E536 E535 E534 E533 E532 E531 E530 E529 E528 E527 E526 E525 E524 E523 E522 E521 E520 E519 E518 E517 E516 E515 E514 E513 E512 E511 E510 E509 E508 E507 E506 E505 E504 E503 E502 E501 E500 E499 E498 E497 E496 E495 E494 E493 E492 E491 E490 E489 E488 E487 E486 E485 E484 E483 E482 E481 E480



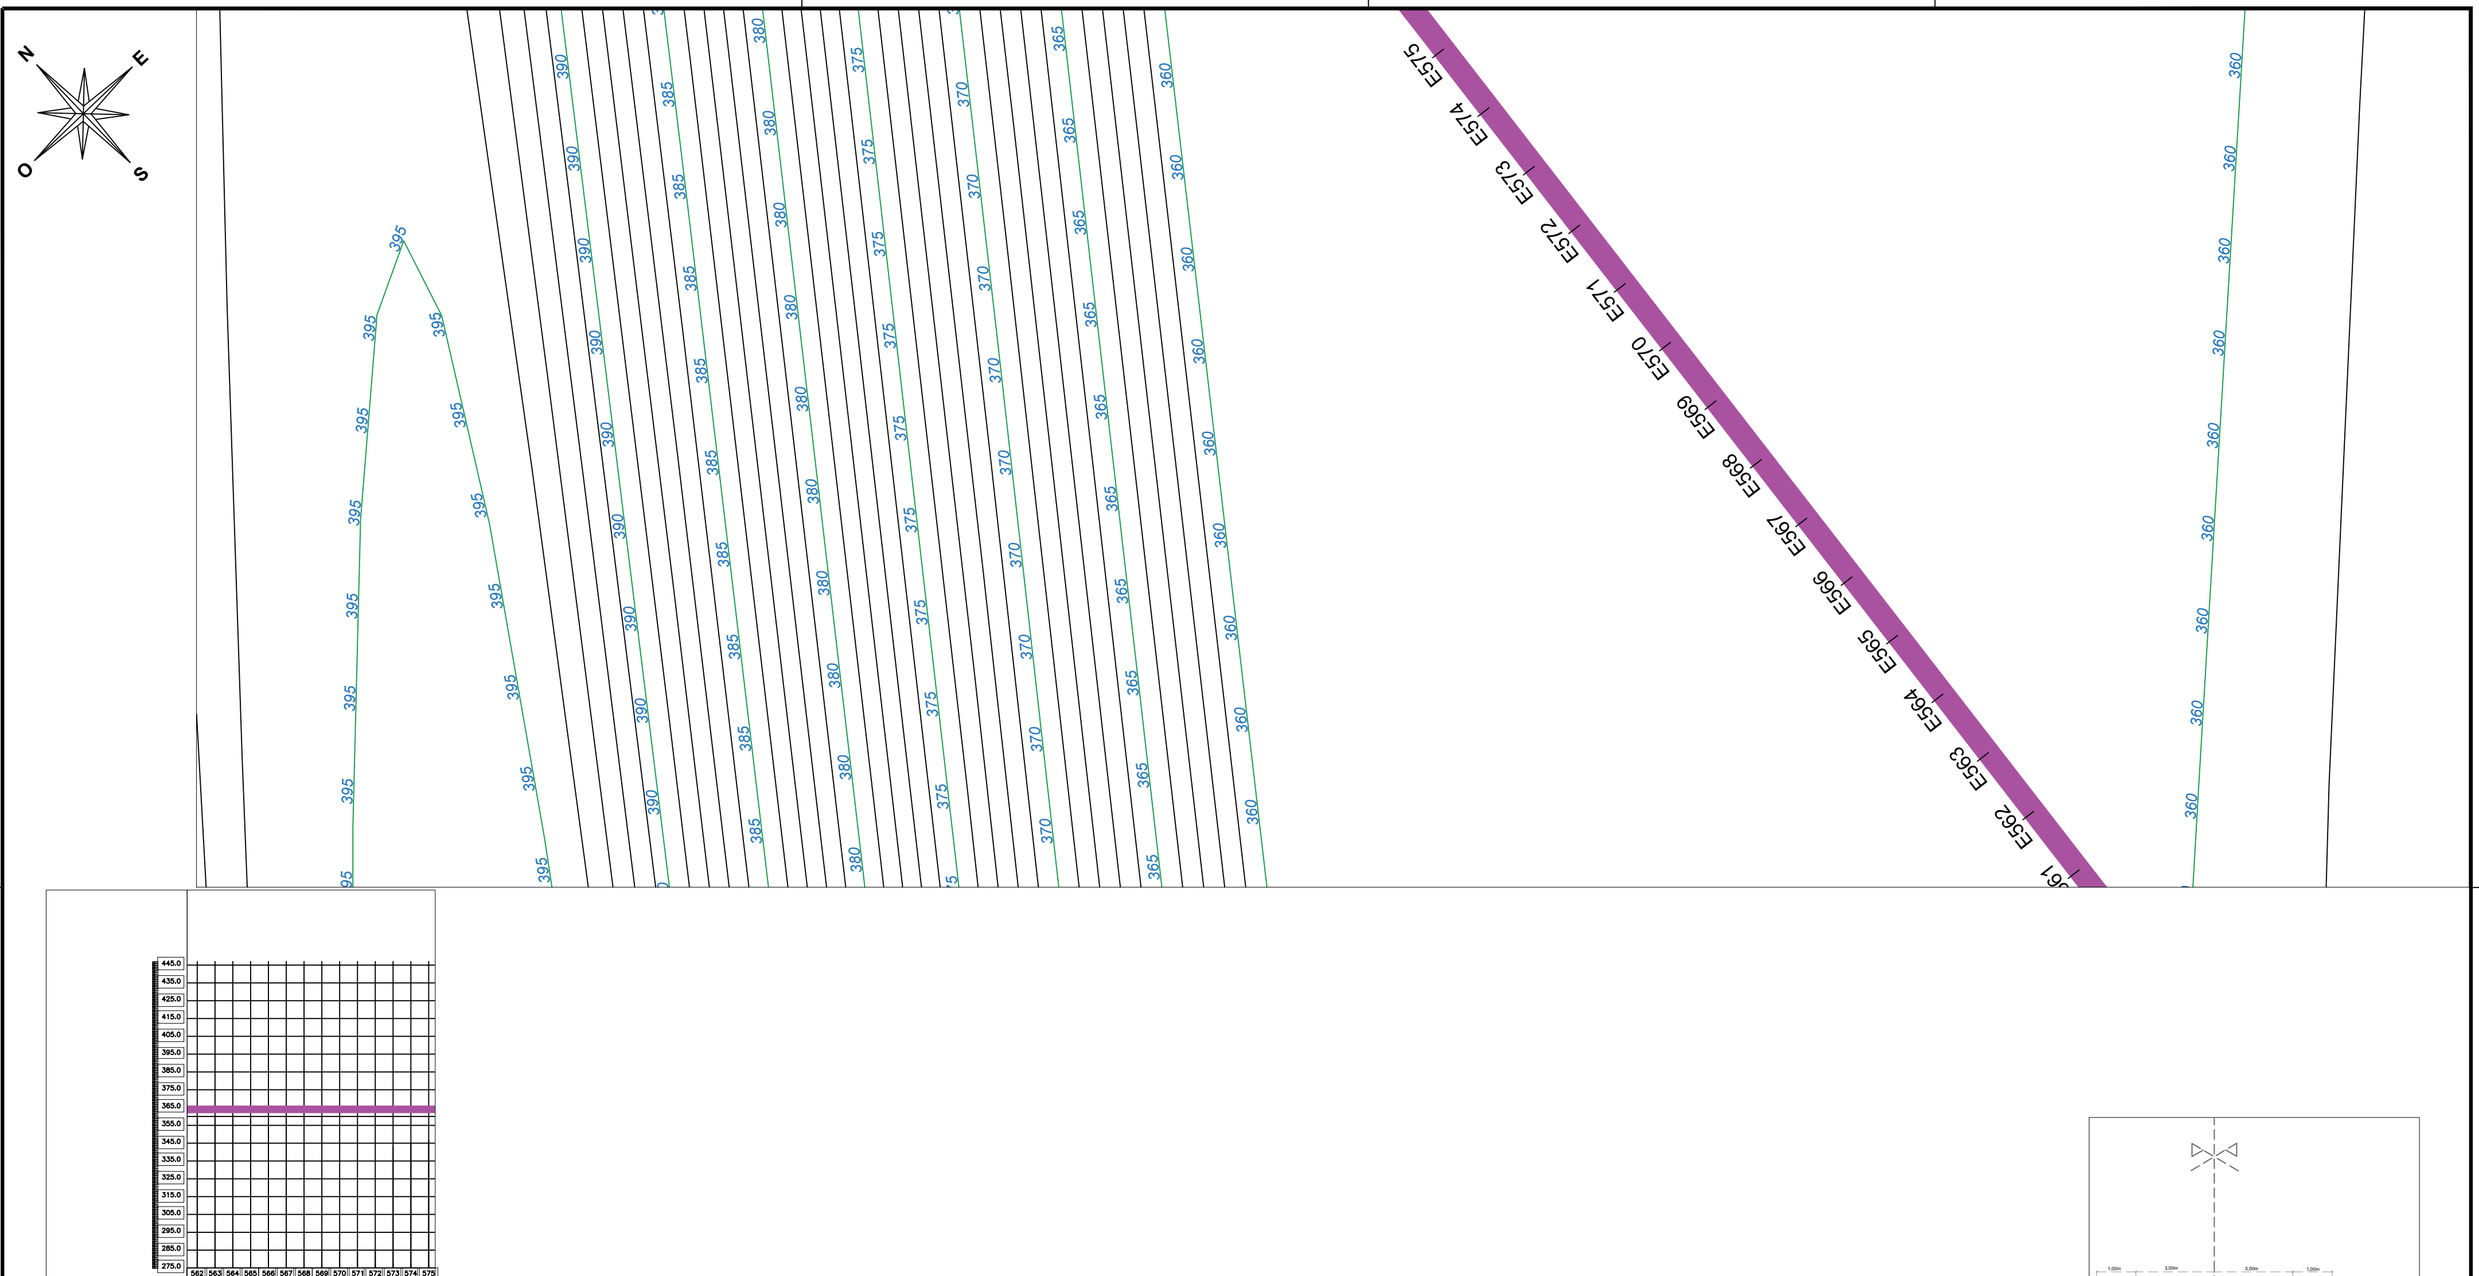

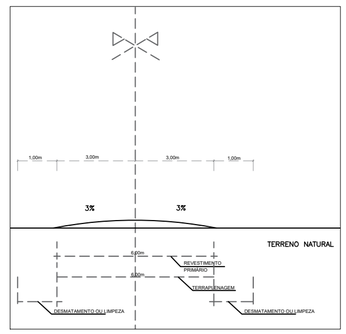

SEÇÃO TRANSVERSAL

LEGENDA:

PROJETO

TERRENO NATURAL

ESTRADA VICINAL

PREFEITURA MUNICIPAL DE PASTOS BONS - MA

TÍTULO: PERFIL E ESTAQUEAMENTO - TRECHO 02			ASSINATURA DO RESP. TÉCNICO:
RESPONSÁVEL TÉCNICO: Alexandre Castro Sousa		CREA: 111392698-8	
OBJETO: Execução de obras e serviços de engenharia em estradas vicinais		Extensão (km): 35,73 km	Extensão (m): 35.730,00 m
DESENHISTA: RAFAEL	DATA: ABRIL/2026	Nº DA PROPOSTA: 061993/2025	FOLHA: 08/08
RESPONSÁVEL PELO PROPONENTE: ENOQUE FERREIRA MOTA NETO		ALEXANDRE CASTRO SOUSA: 02719203351	ESCALA: SEM ESCALA

Assinado digitalmente por ALEXANDRE CASTRO SOUSA:02719203351
DN: C=BR, O=ICP-Brasil, OU=Secretaria da Receita Federal do Brasil - RFB, OU=RFB e-CPF A1, OU=02719203351, OU=Videoconferência, OU=ALEXANDRE CASTRO SOUSA:02719203351
Razão: Eu sou o autor deste documento
Localização:
Data: 2026.04.13 10:57:00 -03'00'

LEI FEDERAL 5194/66 ART 18 – As alterações do projeto ou plano original só poderão ser feitas pelo profissional que o tenha elaborado.

LEI FEDERAL 5194/66 ART 18 – As alterações do projeto ou plano original só poderão ser feitas pelo profissional que o tenha elaborado.