
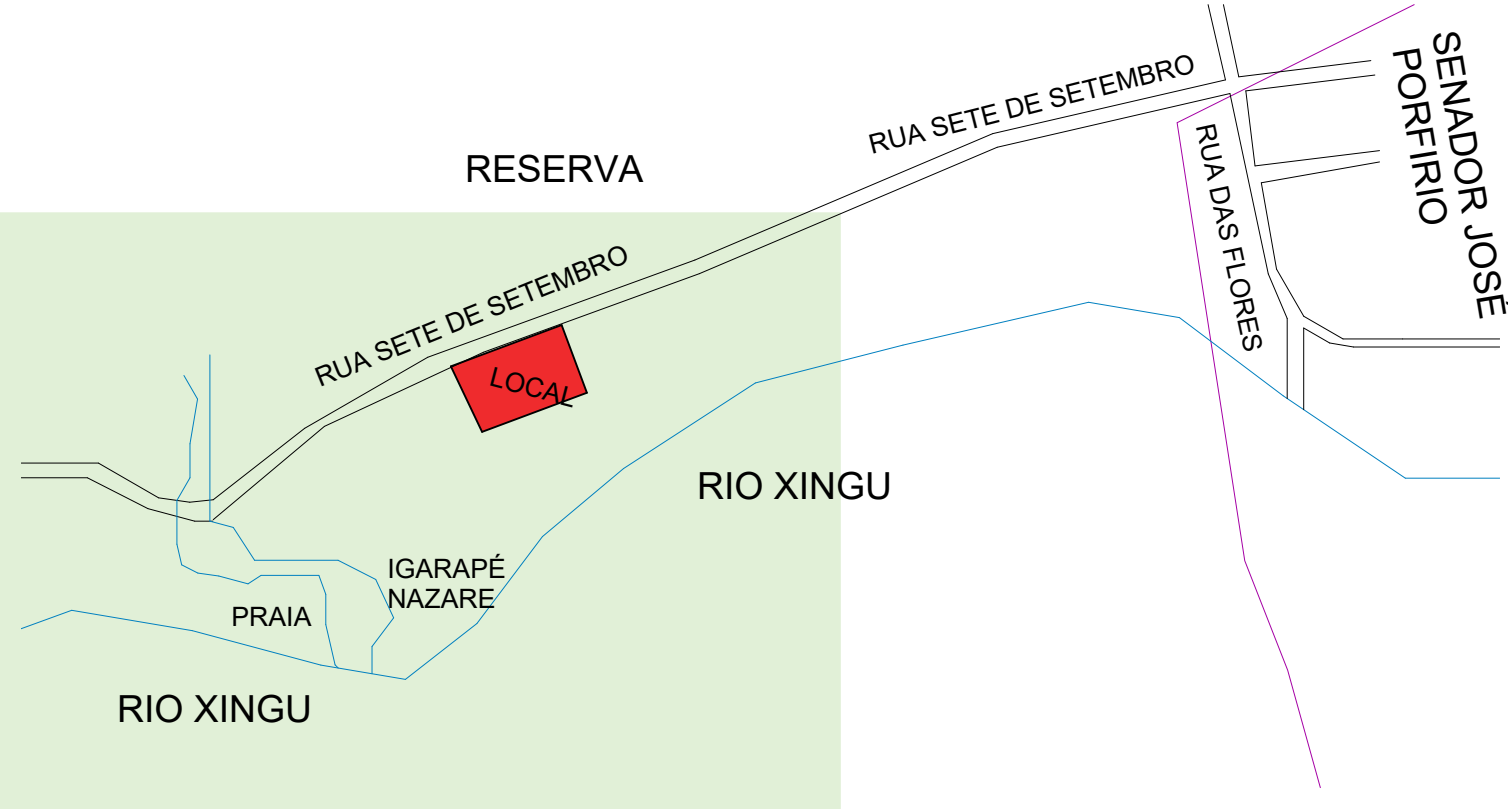


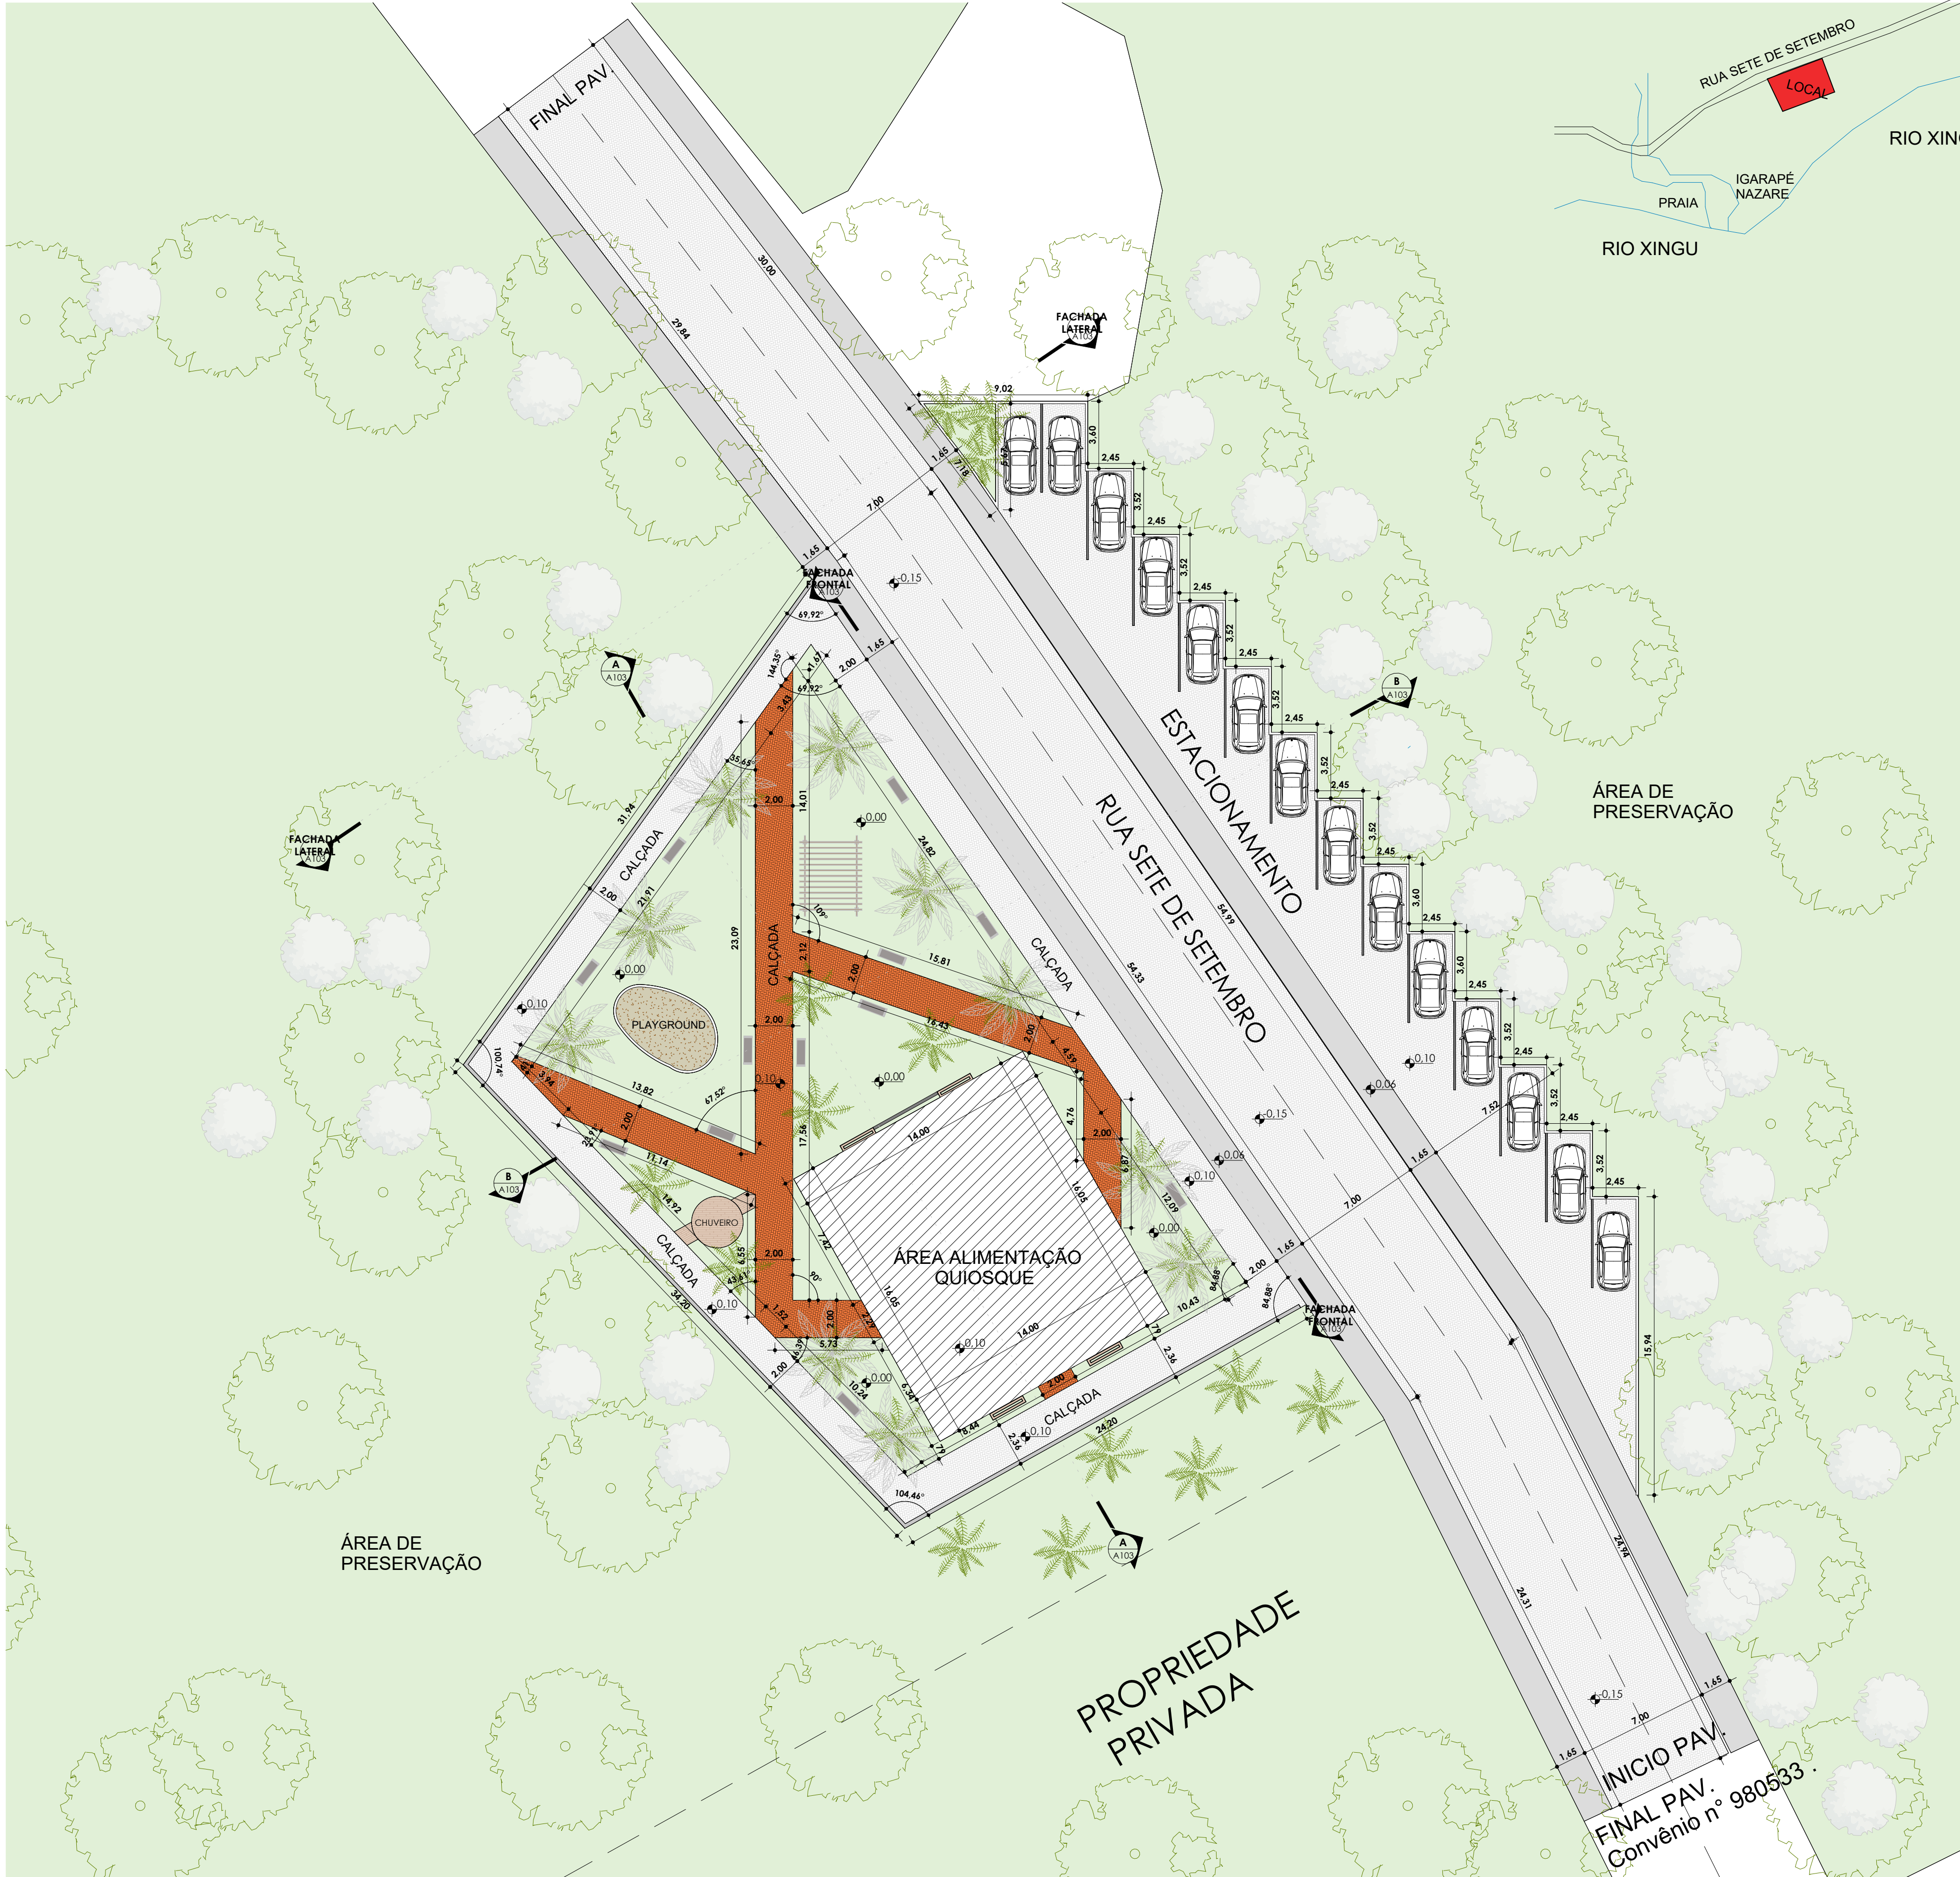

1 IMPLANTALÇÃO GERAL  
1 : 200

3 LOCALIZAÇÃO  
1 : 250

2 SITUAÇÃO  
1 : 200

- NOTAS
- DIMENSÕES EM METROS;
  - COTAS DE NÍVEL EM METROS;
  - VERIFICAR POSIÇÃO EXATA DOS PILARES NO PROJETO ESTRUTURAL;
  - VERIFICAR DETALHES CONSTRUTIVOS PERTINENTES NAS PRANCHAS DE DETALHAMENTO;
  - EM CASO DE CONFLITO DE INFORMAÇÕES ENTRE O PROJETO GRÁFICO E O CADERNO DE ESPECIFICAÇÕES, PREVALECE A INFORMAÇÃO CONTIDA NOS DESENHOS;
  - EM CASO DE CONFLITO DE INFORMAÇÕES ENTRE AS DIMENSÕES DESENHADAS E AS DIMENSÕES INDICADAS NAS COTAS E NÍVEIS, PREVALECE A INFORMAÇÃO CONTIDA NAS INDICAÇÕES DE COTAS E NÍVEIS;
  - ALTERAÇÕES NESTE PROJETO SOMENTE COM AUTORIZAÇÃO
- REFERÊNCIAS:
- MEMORIAL DESCRITIVO DO PROJETO;
  - ESPECIFICAÇÕES TÉCNICAS DO PROJETO DE ARQUITETURA;
  - PLANILHA DE QUANTITATIVOS;

| LEGENDA |                                                      |
|---------|------------------------------------------------------|
|         | INDICAÇÃO NÍVEL PLANTA E CORTE                       |
|         | INDICAÇÃO DE VISTAS                                  |
|         | ESPECIFICAÇÕES DE MATERIAIS                          |
|         | INDICAÇÃO DE FACHADAS                                |
|         | INDICAÇÃO DE PORTAS E JANELAS                        |
|         | INDICAÇÃO DE ELEMENTOS (Bancada, prateleiras e etc.) |

|            |          |
|------------|----------|
| APROVAÇÕES | CREA     |
|            | BOMBEIRO |

|  |   |
|--|---|
|  | MUNICÍPIO SENADOR JOSÉ PORFÍRIO<br>ADMINISTRAÇÃO: Leonaldo Albuquerque de Sousa<br>Prefeito Municipal: _____<br>Responsável: _____ |
|--|---|

|          |                |
|----------|----------------|
| ASSUNTO: | PROJETO BÁSICO |
|----------|----------------|

|                          |                                                            |
|--------------------------|------------------------------------------------------------|
| BALNEÁRIO IGARAPÉ NAZARÉ |                                                            |
| Autor do projeto         | JAKELINE ANGELICA DE OLIVEIRA - ENG. CIVIL CREA: 152223780 |
| Co-autoria do projeto    | JAKELINE ANGELICA DE OLIVEIRA - ENG. CIVIL CREA: 152223780 |
| Responsável técnico      | JAKELINE ANGELICA DE OLIVEIRA - ENG. CIVIL CREA: 152223780 |

|                                      |                                                                                  |        |
|--------------------------------------|----------------------------------------------------------------------------------|--------|
| EQUIPE TÉCNICA:<br>JAKELINE ANGELICA | ENDEREÇO:<br>RUA SETE DE SETEMBRO,<br>SEN. JOSÉ PORFÍRIO - PA<br>CEP.: 68360-000 | ARQ-01 |
|--------------------------------------|----------------------------------------------------------------------------------|--------|

|                              |                     |                                       |                            |
|------------------------------|---------------------|---------------------------------------|----------------------------|
| CONTEÚDO:<br>1 - IMPLANTAÇÃO |                     | ÁREAS:<br>Área Construída: 1.507,73m² | PRANCHAS:<br><br>01/05     |
| DESENHO:                     | DATA:<br>MARÇO.2026 | ESCALA:<br>INDICADA                   | ÁREA TOTAL:<br>1.507,73 m² |

| QUADRO DE ÁREAS   |                 |
|-------------------|-----------------|
| ÁREA DO TERRENO:  | 1.404,51m²      |
| ÁREA CONSTRUÍDA:  | 475,00 m²       |
| ÁREAS EDIFICAÇÕES |                 |
| LOCALIZAÇÃO       | ÁREA CONSTRUÍDA |
| 02 QUIOSQUE       | 224,87 m²       |
| URBANIZAÇÃO       | 1.124,54 m²     |
| ESTACIONAMENTO    | 397,71          |