


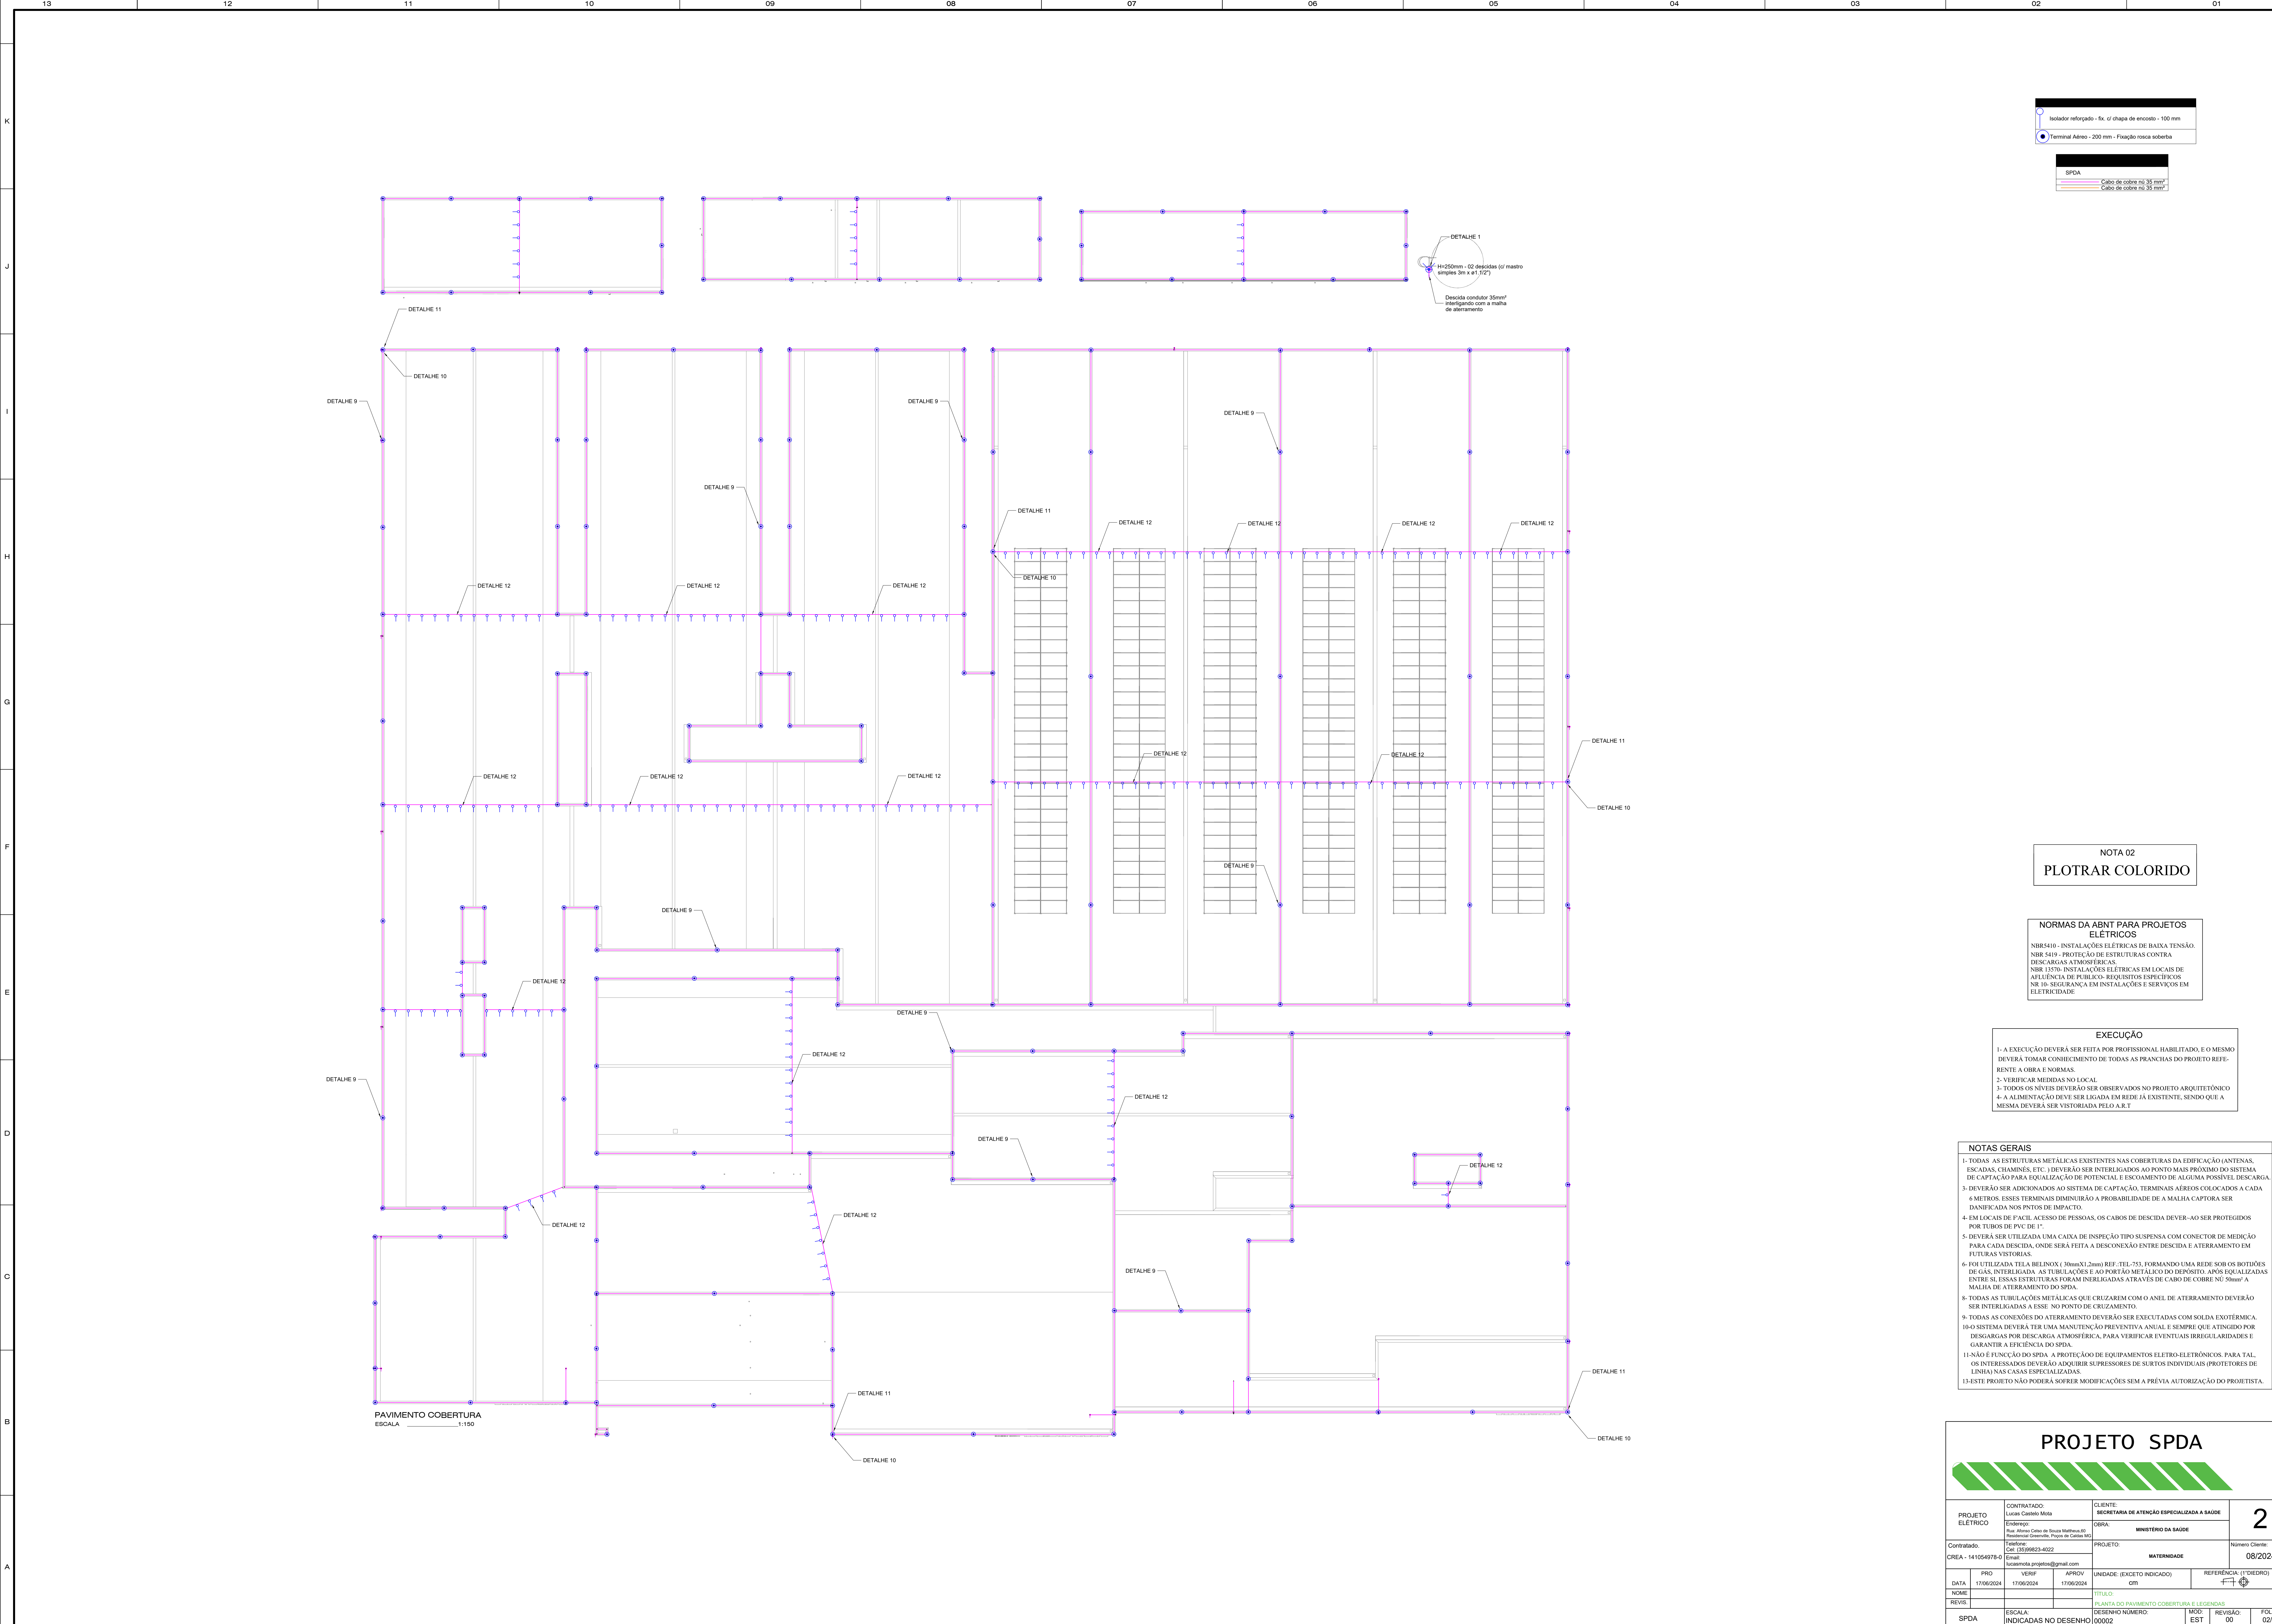

Isolador reforçado - fix. c/ chapa de encosto - 100 mm

Terminal Aéreo - 200 mm - Fixação rosca sobreta

SPDA

Cabo de cobre nu 35 mm²

Cabo de cobre nu 35 mm²

NOTA 02

PLOTAR COLORIDO

**NORMAS DA ABNT PARA PROJETOS ELÉTRICOS**

NBR5410 - INSTALAÇÕES ELÉTRICAS DE BAIXA TENSÃO.

NBR 5419 - PROTEÇÃO DE ESTRUTURAS CONTRA DESCARGAS ATMOSFÉRICAS.

NBR 13706 - INSTALAÇÕES ELÉTRICAS EM LOCAIS DE AFILÊNCIA DE PÚBLICO - REQUISITOS ESPECÍFICOS.

NR 16 - SEGURANÇA EM INSTALAÇÕES E SERVIÇOS EM ELÉTRICIDADE.

- EXECUÇÃO**
- A EXECUÇÃO DEVERÁ SER FEITA POR PROFISSIONAL HABILITADO, E O MESMO DEVERÁ TOMAR CONHECIMENTO DE TODAS AS FRANCHAS DO PROJETO REFERENTE A OBRA E NORMAS.
  - VERIFICAR MEDIDAS NO LOCAL.
  - TODOS OS NÍVEIS DEVERÃO SER OBSERVADOS NO PROJETO ARQUITETÔNICO.
  - A ALIMENTAÇÃO DEVE SER LIGADA EM REDE JÁ EXISTENTE, SENDO QUE A MESMA DEVERÁ SER VISTORIADA PELO A.R.T.

- NOTAS GERAIS**
- TODAS AS ESTRUTURAS METÁLICAS EXISTENTES NAS COBERTURAS DA EDIFICAÇÃO (ANTENAS, ESCADAS, CHAMINÉ, ETC.) DEVERÃO SER INTERLIGADAS AO PONTO MAIS PRÓXIMO DO SISTEMA DE CAPTAÇÃO PARA IGUALIZAÇÃO DE POTENCIAL E ESQUEMAMENTO DE ALGUMA POSSÍVEL DESCARGA.
  - DEVERÃO SER ADICIONADOS AO SISTEMA DE CAPTAÇÃO, TERMINAIS AÉREOS COLOCADOS A CADA 6 METROS. ESSAS TERMINAIS DIMINUIRÃO A PROBABILIDADE DE A MALHA CAPTORA SER DANIFICADA NOS PNTOS DE IMPACTO.
  - EM LOCAIS DE FÁCIL ACESSO DE PESSOAS, OS CABOS DE DESCIDA DEVERÃO SER PROTEGIDOS POR TUBOS DE PVC DE 1".
  - DEVERÁ SER UTILIZADA UMA CAIXA DE INSPEÇÃO TIPO SUSPENSÃO COM CONECTOR DE MEDIÇÃO PARA CADA DESCIDA, ONDE SERÁ FEITA A DESCONEXÃO ENTRE DESCIDA E ATERRAMENTO EM FUTURAS VISTORIAS.
  - FOI UTILIZADA TELA RELINOX (30mmX1,2mm) REF. TEL. 753, FORMANDO UMA REDE SOB OS BOTOES DE GÁS, INTERLIGADA AS TUBULAÇÕES E AO PORTÃO METÁLICO DO DEPOSITO. APÓS IGUALIZADAS ENTRE SI, ESSAS ESTRUTURAS FORAM INERLIGADAS ATRAVÉS DE CABO DE COBRE NU 50mm² A MALHA DE ATERRAMENTO DO SPDA.
  - TODAS AS TUBULAÇÕES METÁLICAS QUE CRUZAREM COM O ANEL DE ATERRAMENTO DEVERÃO SER INTERLIGADAS A ESSE NO PONTO DE CRUZAMENTO.
  - TODAS AS CONEXÕES DO ATERRAMENTO DEVERÃO SER EXECUTADAS COM SOLDA EXOTÉRMICA.
  - O SISTEMA DEVERÁ TER UMA MANUTENÇÃO PREVENTIVA ANUAL E SEMPRE QUE ATINGIDO POR DESCARGAS POR DESCARGA ATMOSFÉRICA, PARA VERIFICAR EVENTUAIS IRREGULARIDADES E GARANTIR A EFICIÊNCIA DO SPDA.
  - NÃO É FUNÇÃO DO SPDA A PROTEÇÃO DE EQUIPAMENTOS ELETRO-ELETRÔNICOS. PARA TAL, OS INTERESSADOS DEVERÃO ADQUIRIR SUPRESSORES DE SURTOS INDIVIDUAIS (PROTETORES DE LINHA) NAS CASAS ESPECIALIZADAS.
  - ESTE PROJETO NÃO PODERÁ SOFRER MODIFICAÇÕES SEM A PRÉVIA AUTORIZAÇÃO DO PROJETISTA.

PROJETO SPDA

|                                |                                                                                             |                                                      |                                                  |
|--------------------------------|---------------------------------------------------------------------------------------------|------------------------------------------------------|--------------------------------------------------|
| DATA: 17/06/2024               | VERIF: 17/06/2024                                                                           | APROV: 17/06/2024                                    | REFERÊNCIA (1º DIEDRO)                           |
| NOME: REVIS: SPDA              | ESCALA: INDICADAS NO DESENHO                                                                | UNIDADE: (EXCETO INDICADO) cm                        | TÍTULO: PLANTA DO PAVIMENTO COBERTURA E LEGENDAS |
|                                |                                                                                             | DESENHO NÚMERO: 00002                                | MOD: EST                                         |
|                                |                                                                                             | REVISÃO: 00                                          | FOLHA: 02/03                                     |