
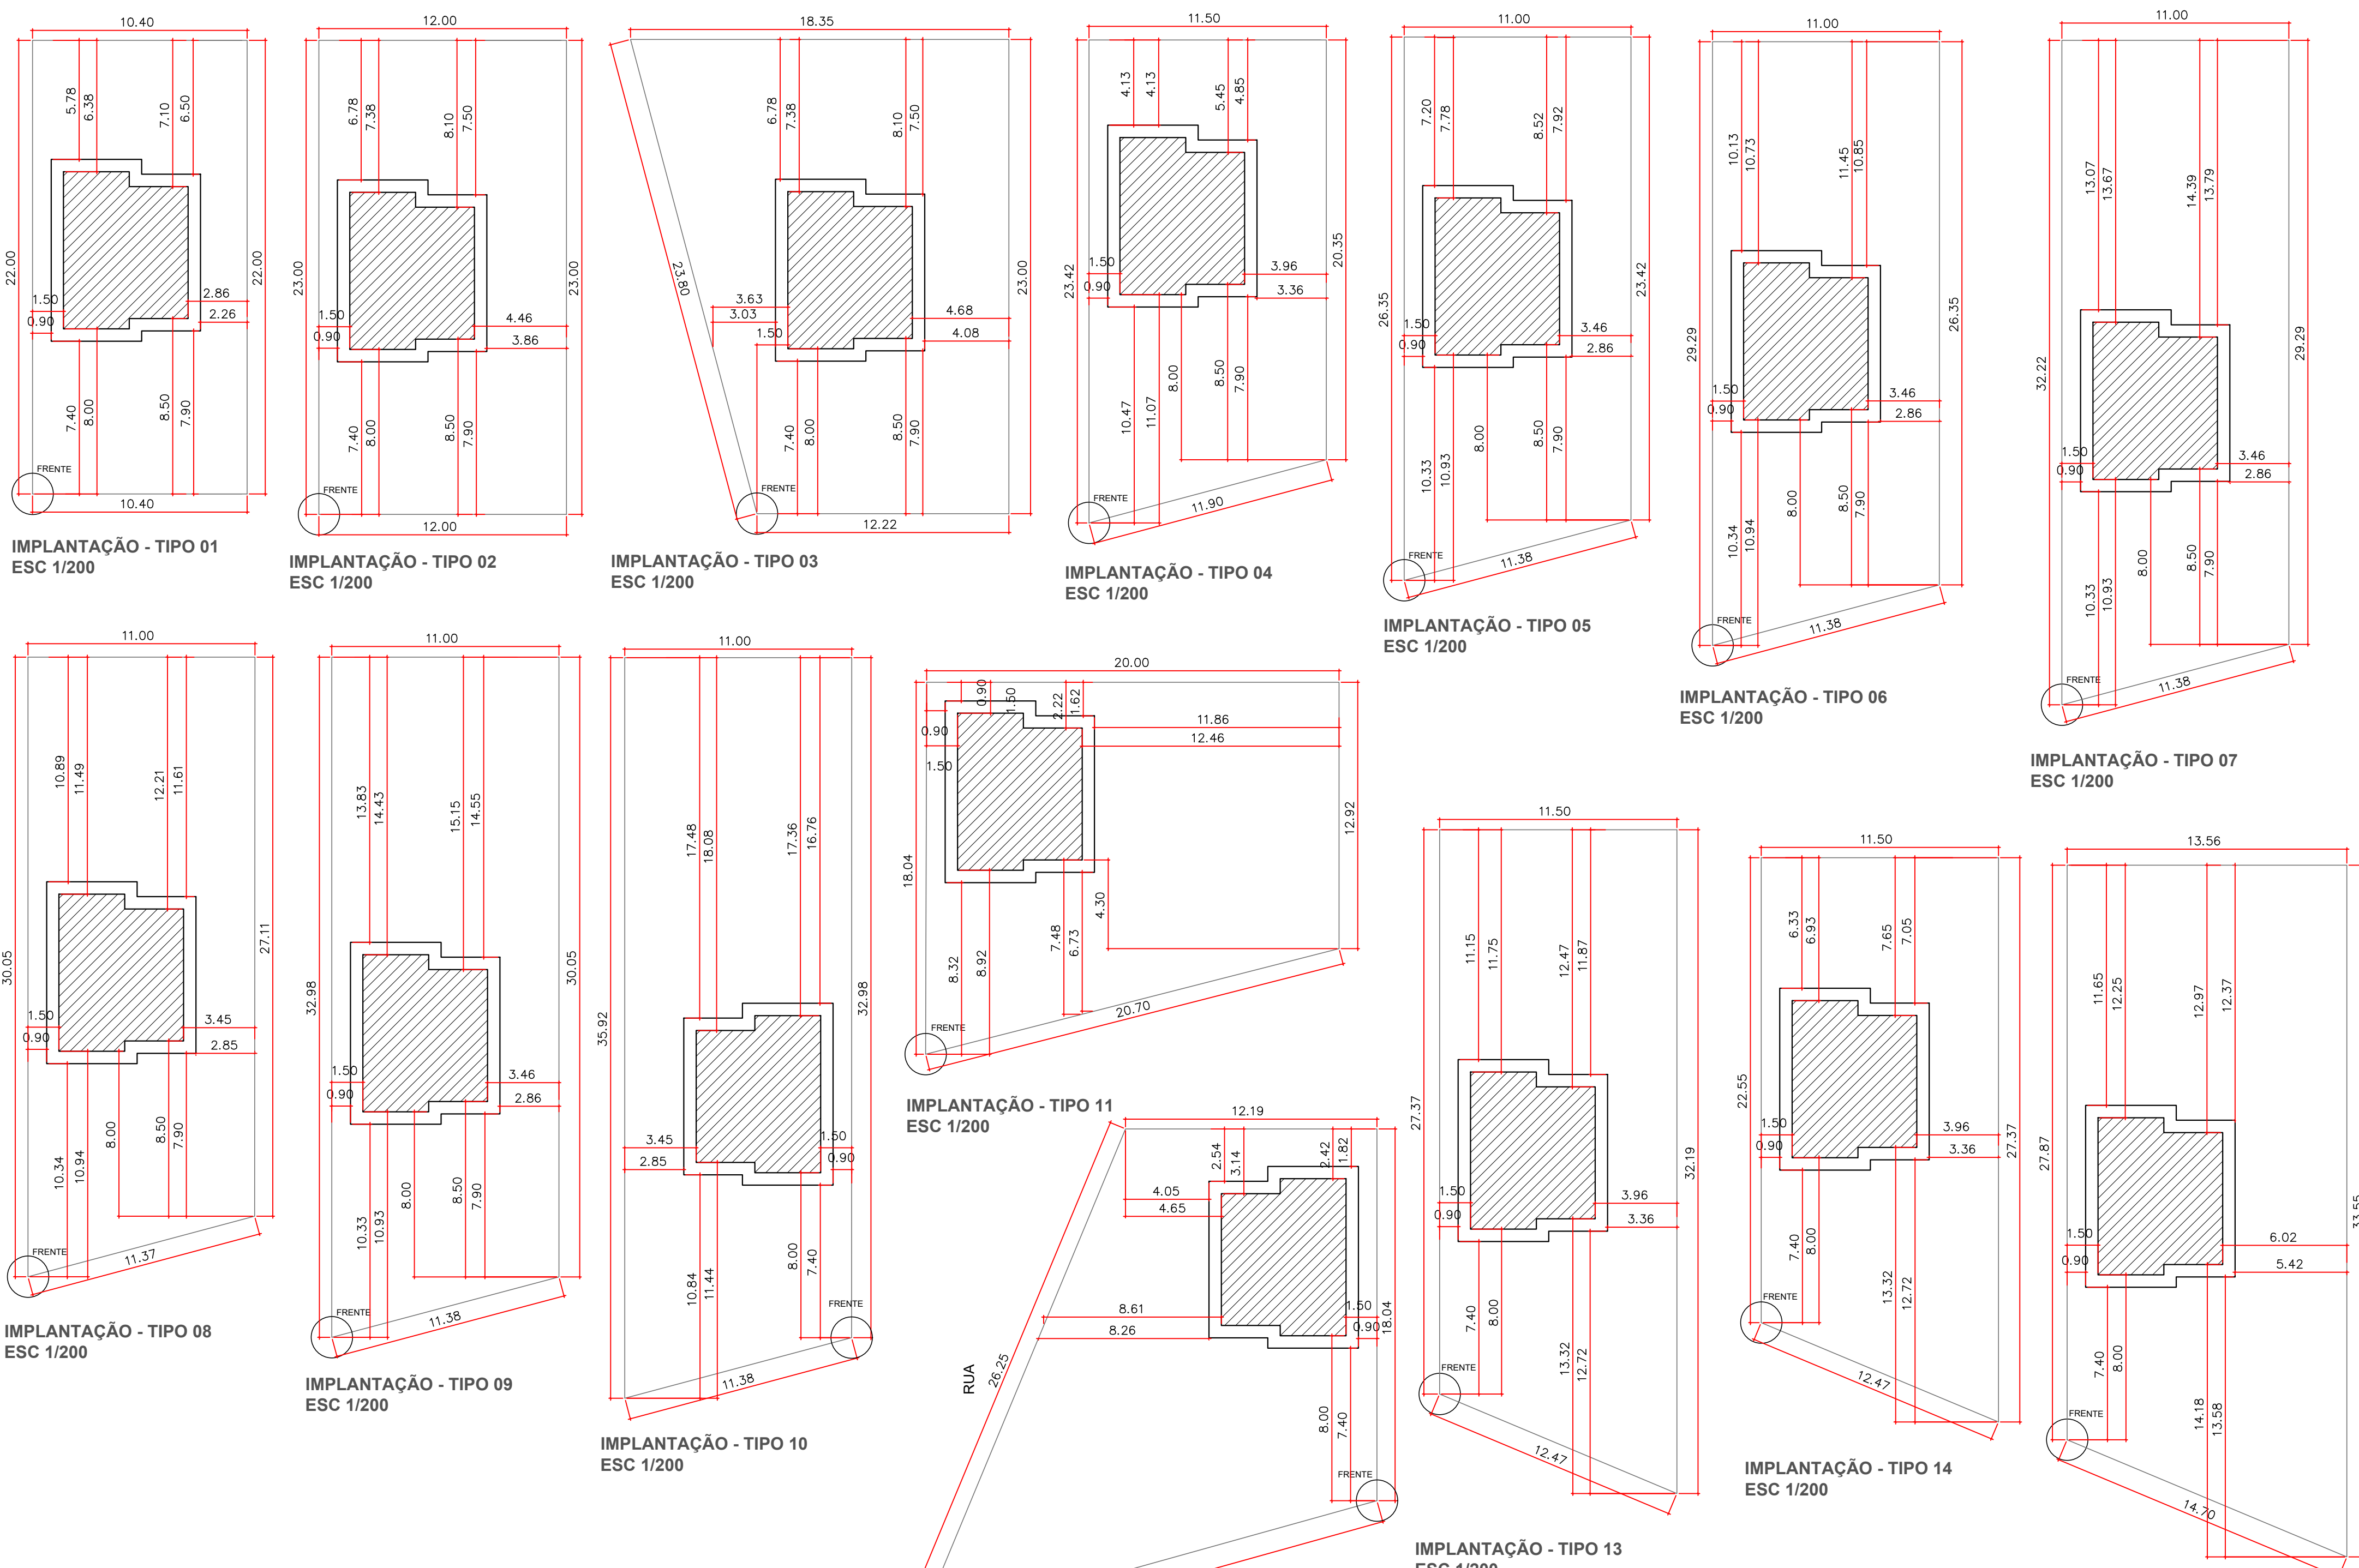


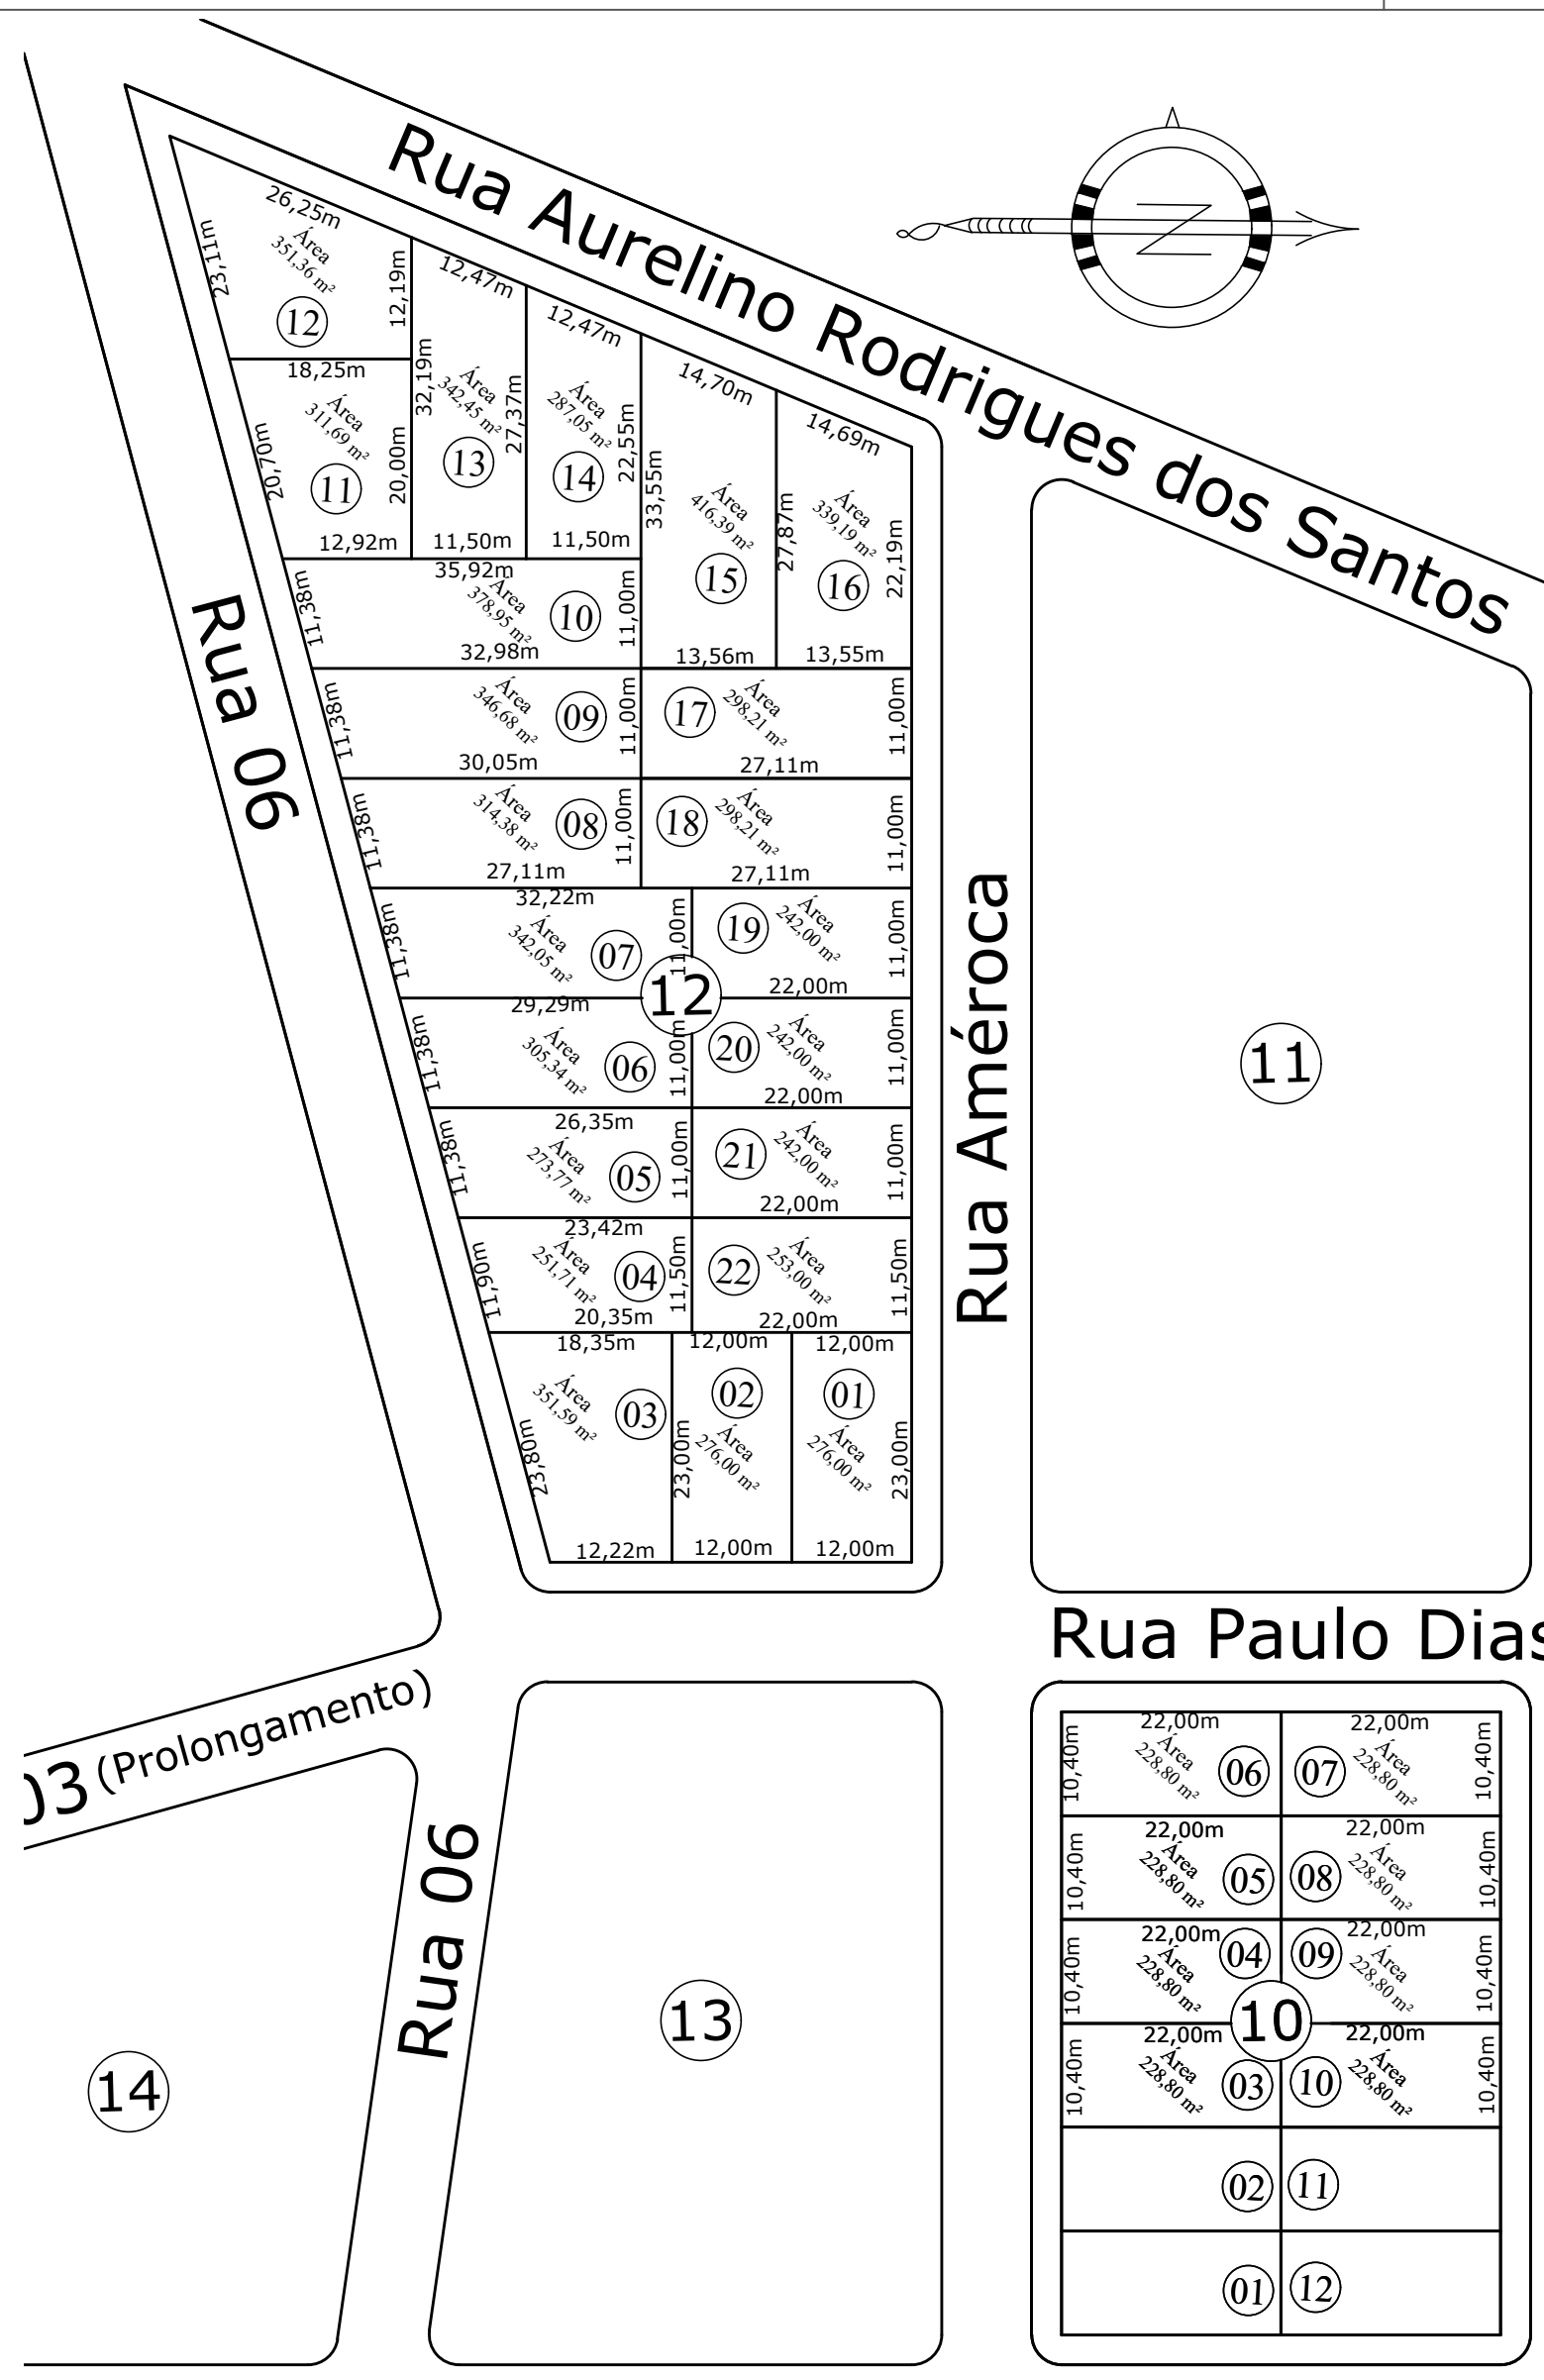

PLANTA DE SITUAÇÃO
ESC 1/750

IMPLANTAÇÃO LOTE - TIPO			
TIPO 01 – 228,80m²		TIPO 02 – 276,00m²	
QUADRAS	LOTE	QUADRAS	LOTE
QUADRA 10	03, 04, 05, 06, 08, 09 e 10	QUADRA 12	01 e 02

TIPO 03 – 351,36m²		TIPO 04 – 251,71m²	
QUADRAS	LOTE	QUADRAS	LOTE
QUADRA 12	03	QUADRA 12	04

TIPO 05 – 273,77m²		TIPO 06 – 306,04m²	
QUADRAS	LOTE	QUADRAS	LOTE
QUADRA 12	05	QUADRA 12	06

TIPO 07 – 338,32m²		TIPO 08 – 314,38m²	
QUADRAS	LOTE	QUADRAS	LOTE
QUADRA 12	07	QUADRA 12	08

TIPO 09 – 346,68m²		TIPO 10 – 378,95m²	
QUADRAS	LOTE	QUADRAS	LOTE
QUADRA 12	09	QUADRA 12	10






TIPO 11 – 311,69m²		TIPO 12 – 351,29m²	
QUADRAS	LOTE	QUADRAS	LOTE
QUADRA 12	11	QUADRA 12	12

TIPO 13 – 342,45m²		TIPO 14 – 287,04m²	
QUADRAS	LOTE	QUADRAS	LOTE
QUADRA 12	13	QUADRA 12	14


TIPO 15 – 416,39m²		TIPO 16 – 339,19m²	
QUADRAS	LOTE	QUADRAS	LOTE
QUADRA 12	15	QUADRA 12	16

TIPO 17 – 298,21m²		TIPO 18 – 242,00m²	
QUADRAS	LOTE	QUADRAS	LOTE
QUADRA 12	17 e 18	QUADRA 12	19, 20 e 21

TIPO 19 – 253,00m²	
QUADRAS	LOTE
QUADRA 12	22

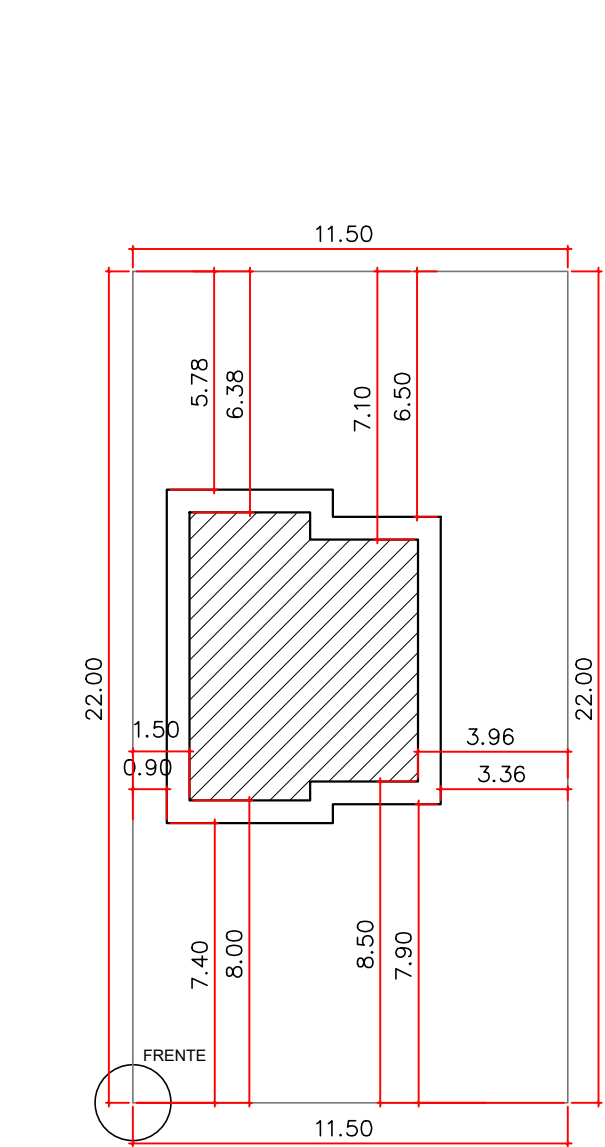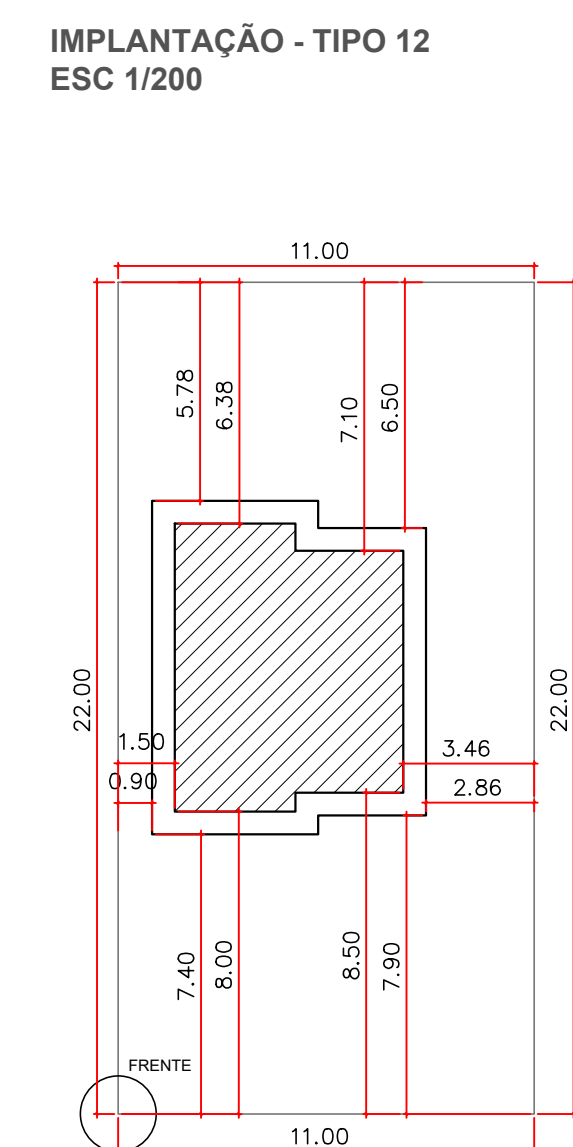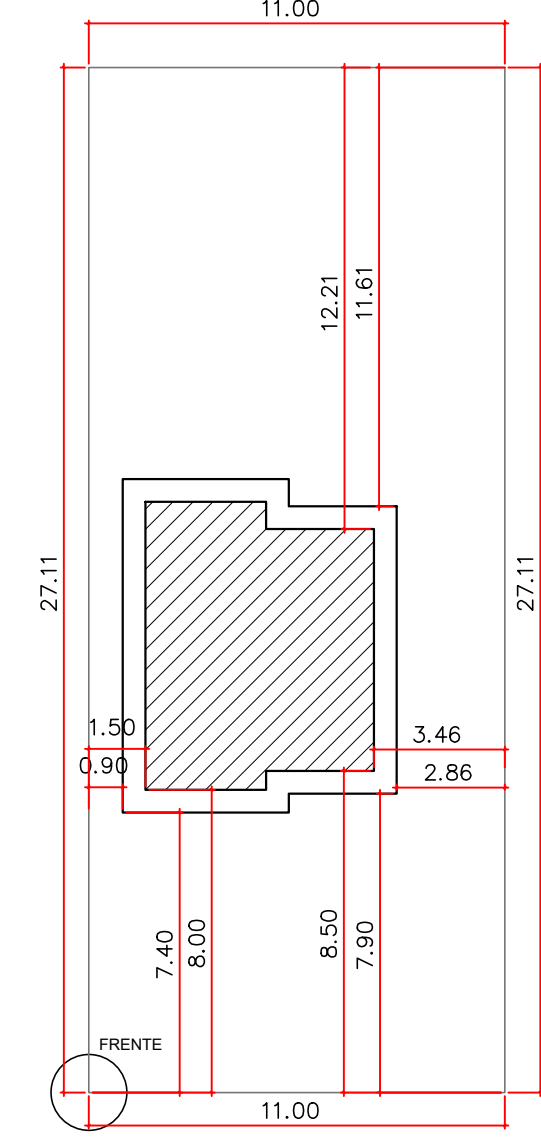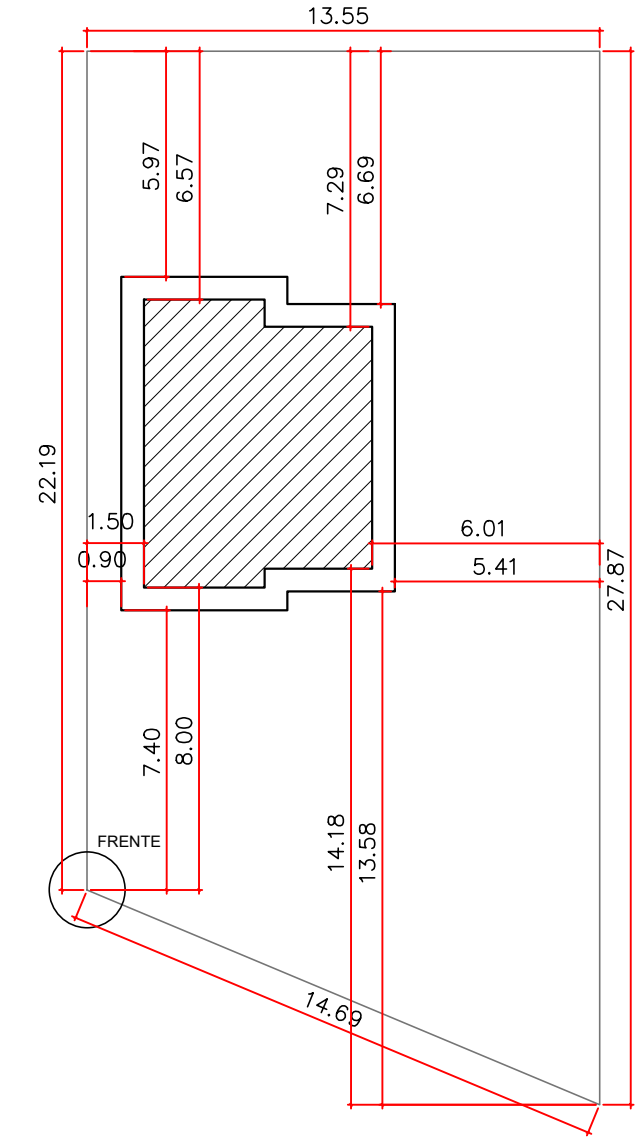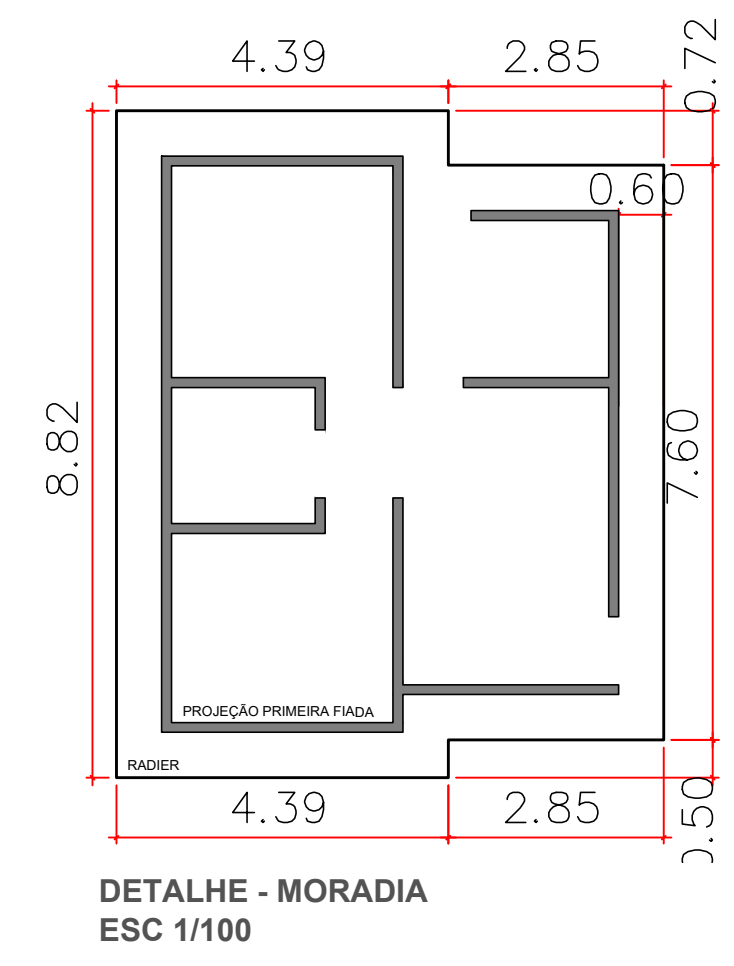

LEGENDA	
	LOTES DESTINADOS AO PROJETO LOTE URBANIZADO

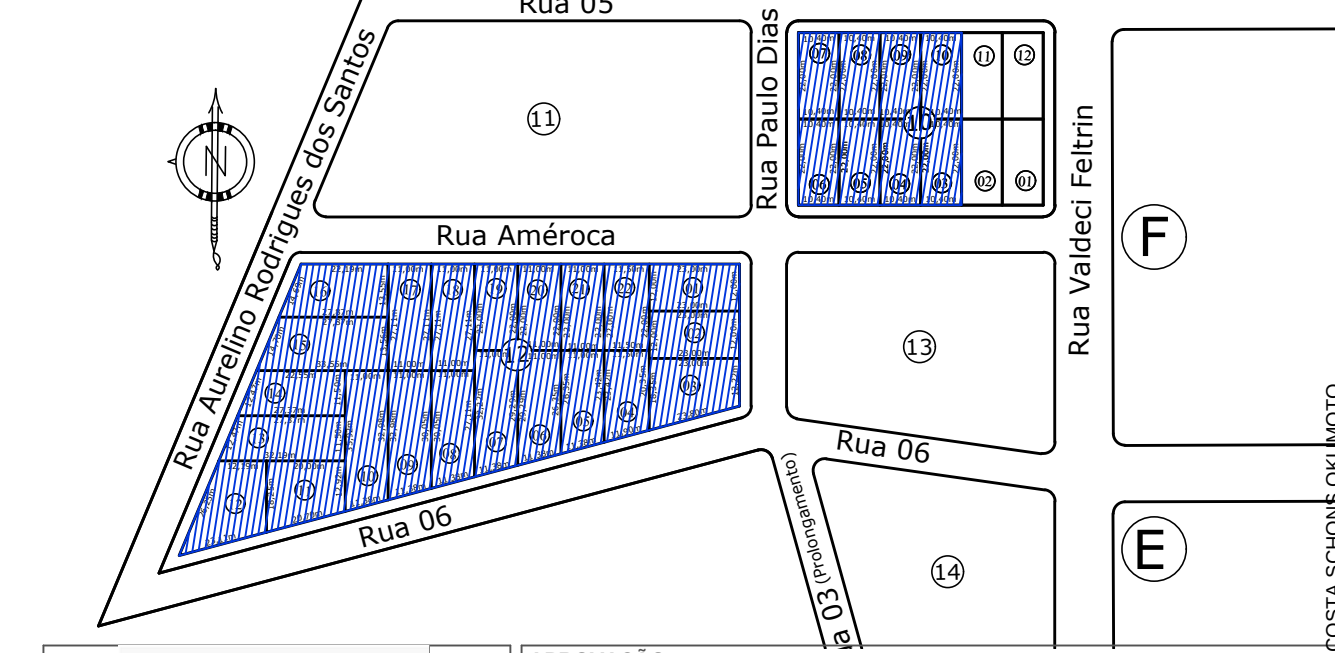

		APROVAÇÃO:			
PROJETO LOTE URBANIZADO					
MUNICÍPIO: PARAÍSO DAS ÁGUAS - MS					
EMPREENDIMENTO: LOTEAMENTO JARDIM SEVERIANO			QUANT.: 30 U.H.		
TÍTULO: PROJETO DE IMPLANTAÇÃO					
AUTOR DO PROJETO: MATHEUS COSTA SCHONS OKUMOTO CREA 65997/MS		PROPRIETÁRIO: PREFEITURA MUNICIPAL DE PARAÍSO DAS ÁGUAS CNPJ 17.518.480/0001-80	ESC.: INDICADA PRANCHA: ÚNICA DATA: OUTUBRO/23		



VERIFICAÇÃO DAS ASSINATURAS



Código para verificação: 1AFF-F17D-1BF7-FAC7

Este documento foi assinado digitalmente pelos seguintes signatários nas datas indicadas:



IVAN DA CRUZ PEREIRA (CPF 562.XXX.XXX-34) em 18/07/2025 16:07:30 GMT-04:00

Papel: Parte

Emitido por: Sub-Autoridade Certificadora 1Doc (Assinatura 1Doc)



MATHEUS COSTA SCHONS OKUMOTO (CPF 039.XXX.XXX-61) em 21/07/2025 09:38:09 GMT-04:00

Papel: Parte

Emitido por: Sub-Autoridade Certificadora 1Doc (Assinatura 1Doc)

Para verificar a validade das assinaturas, acesse a Central de Verificação por meio do link:

<https://paraisodasaguas.1doc.com.br/verificacao/1AFF-F17D-1BF7-FAC7>

