

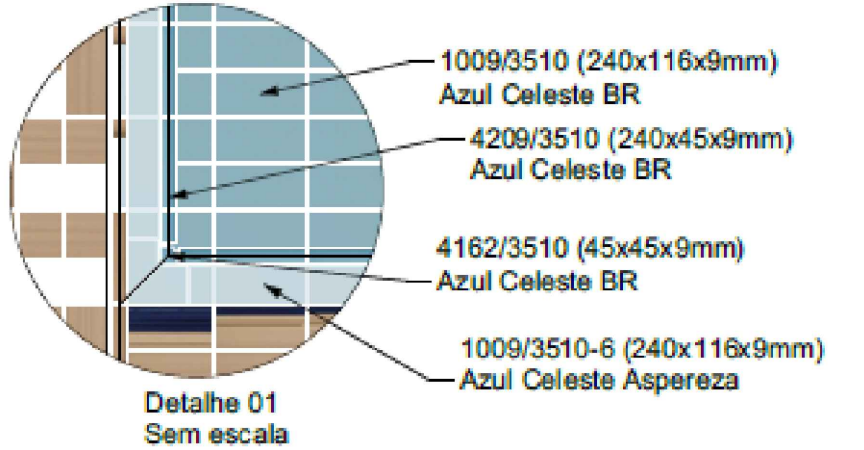
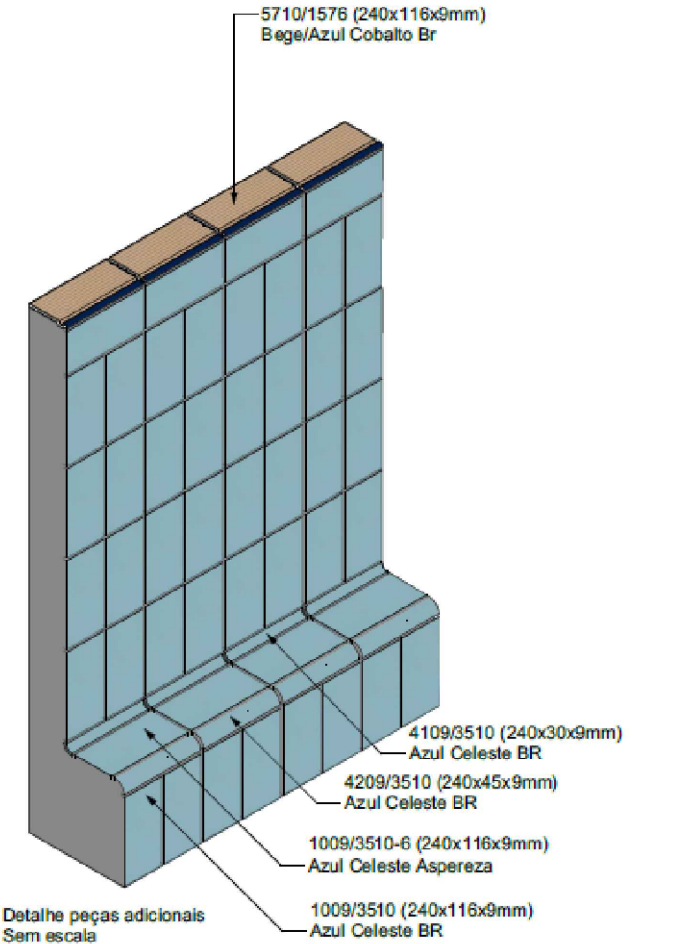
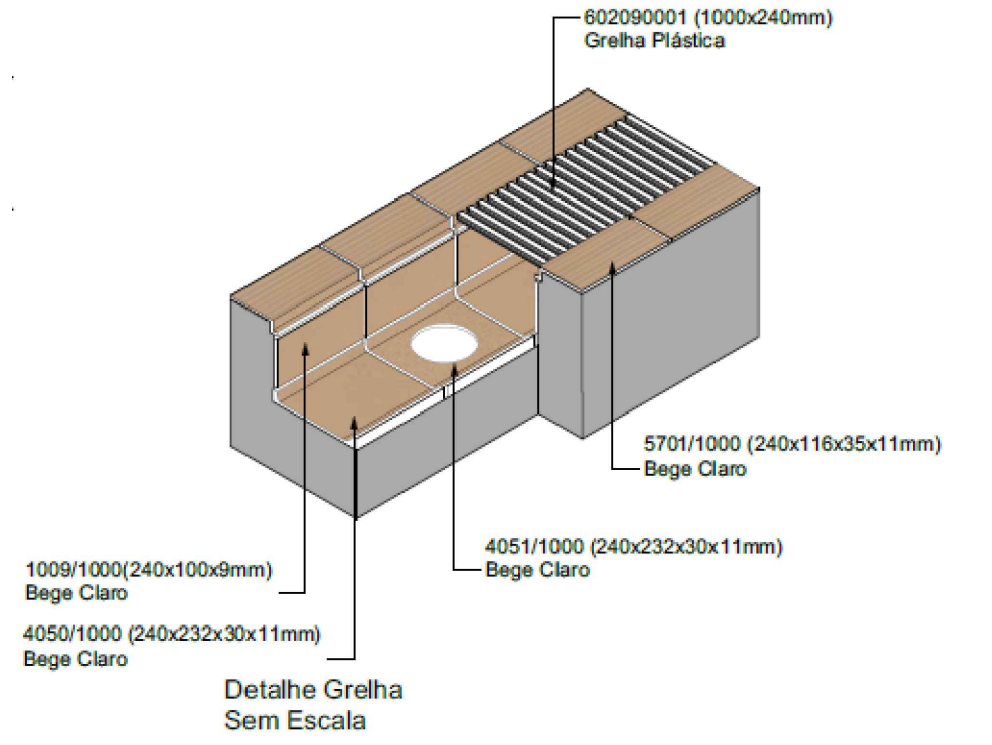


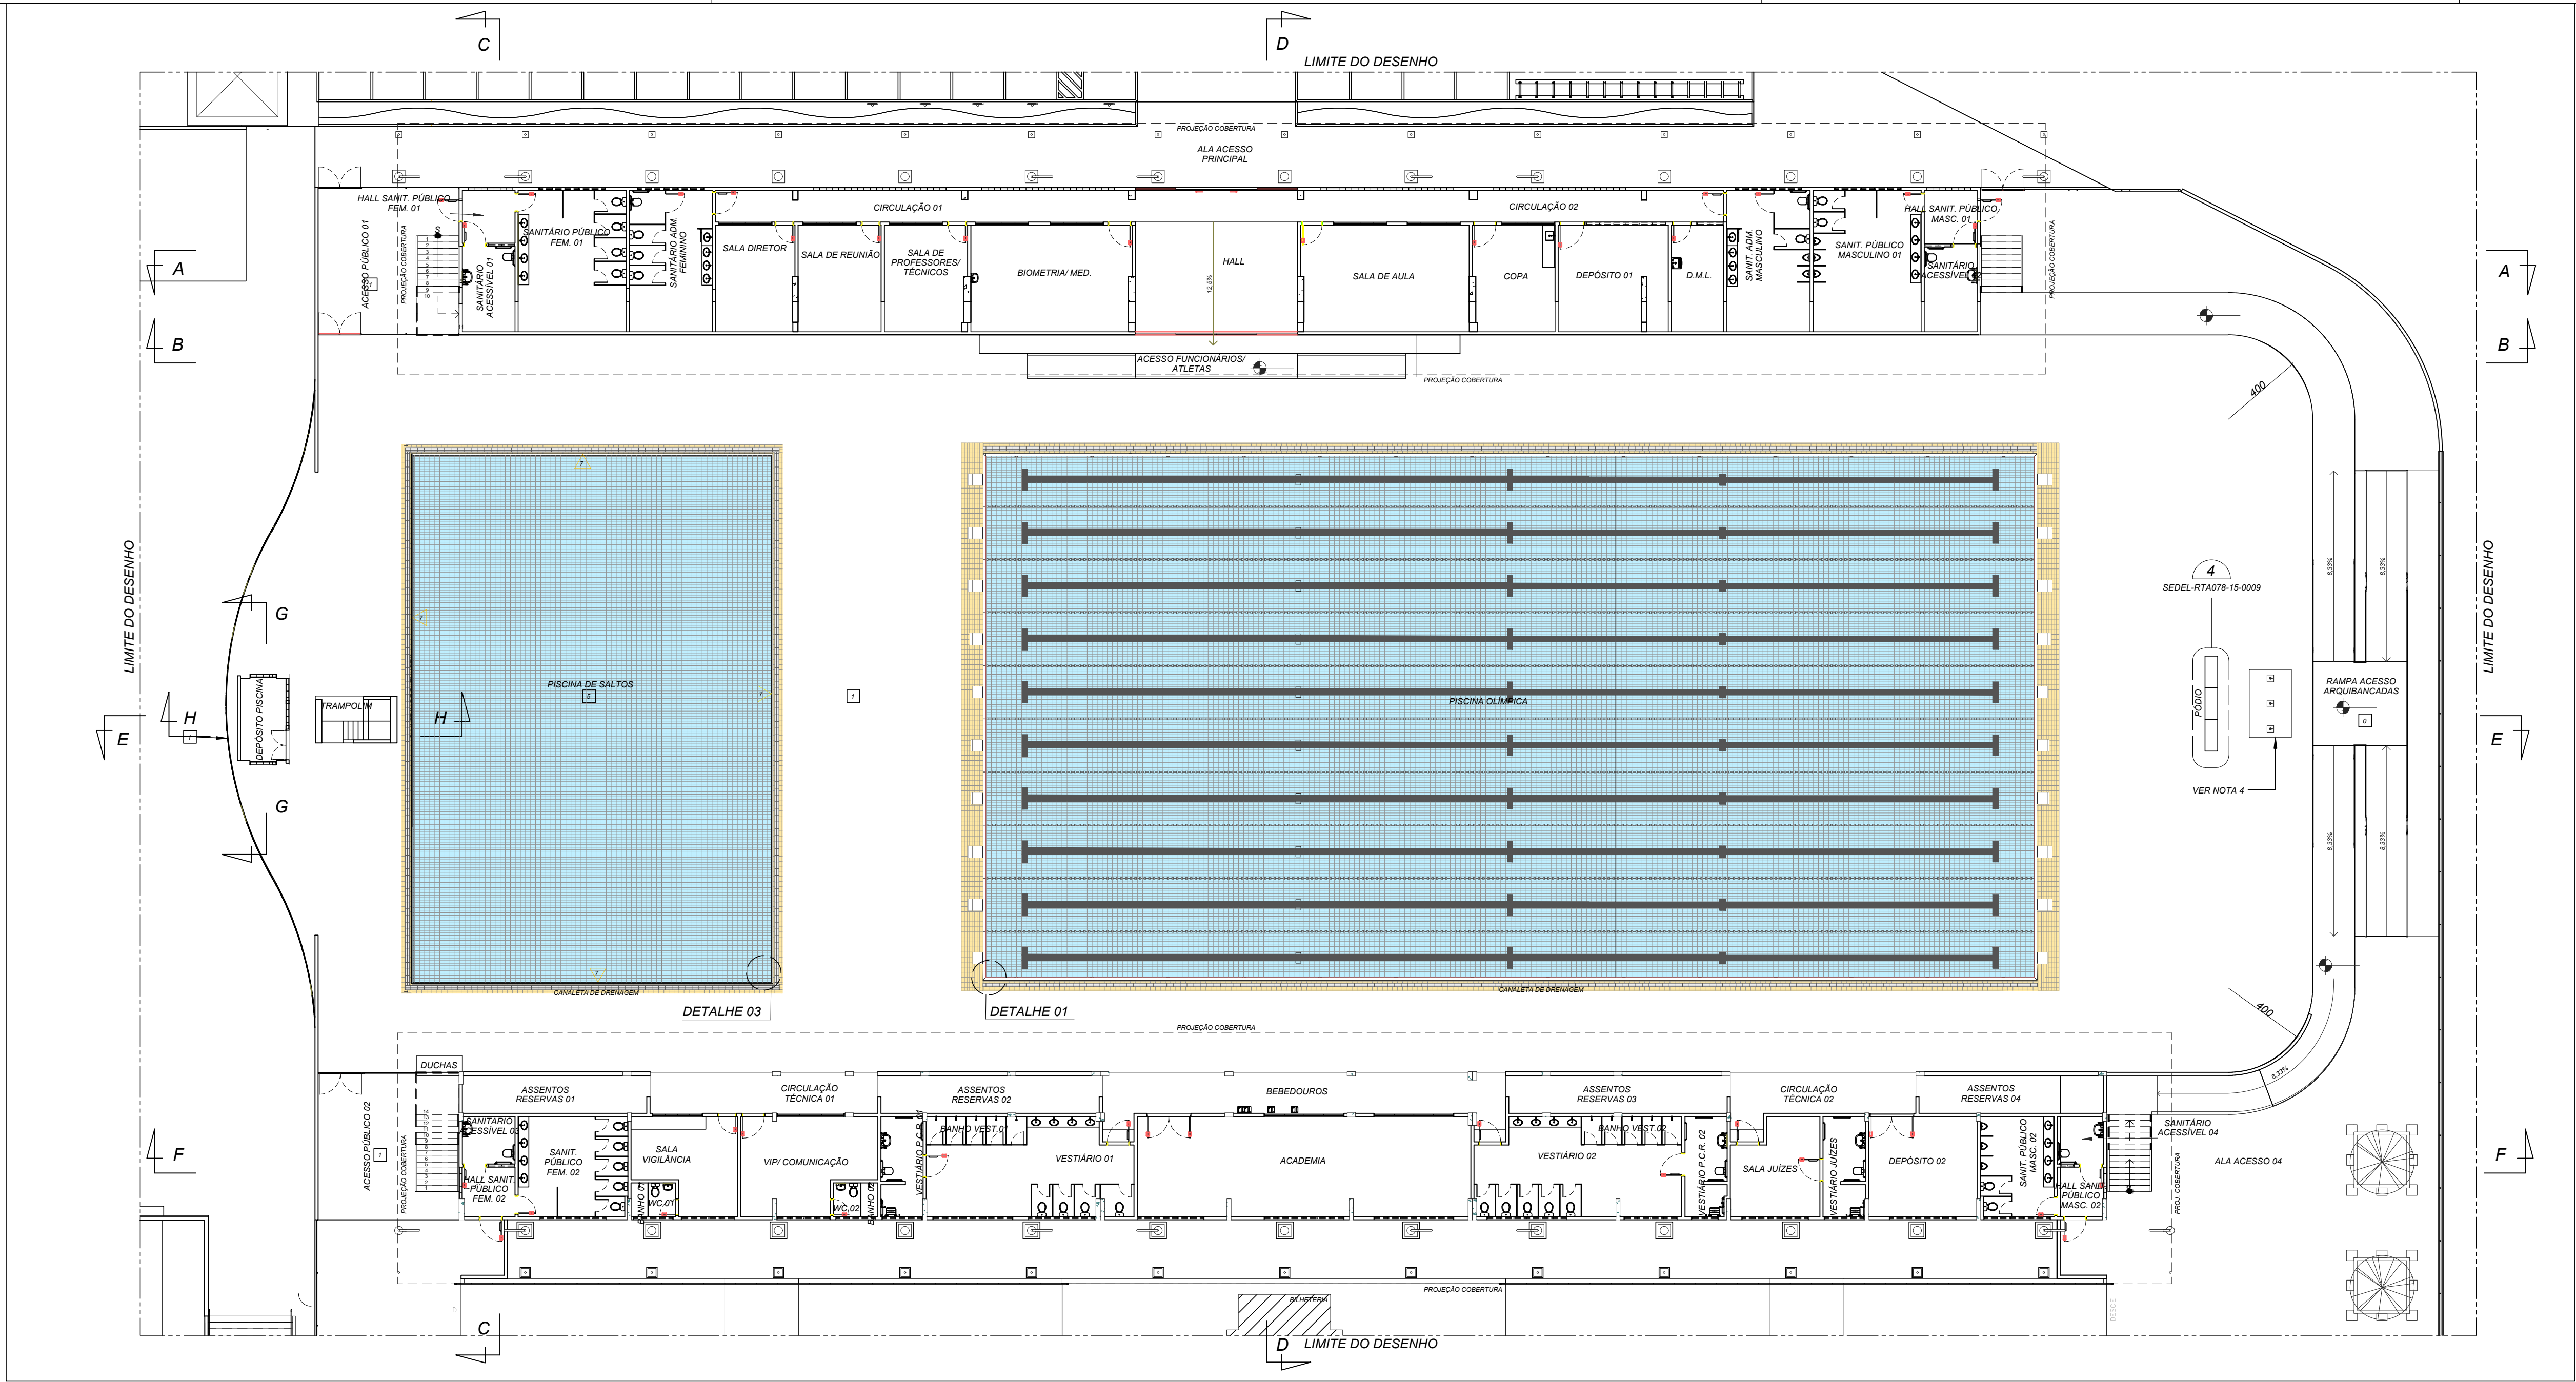



ARRANJO GERAL

1 : 150

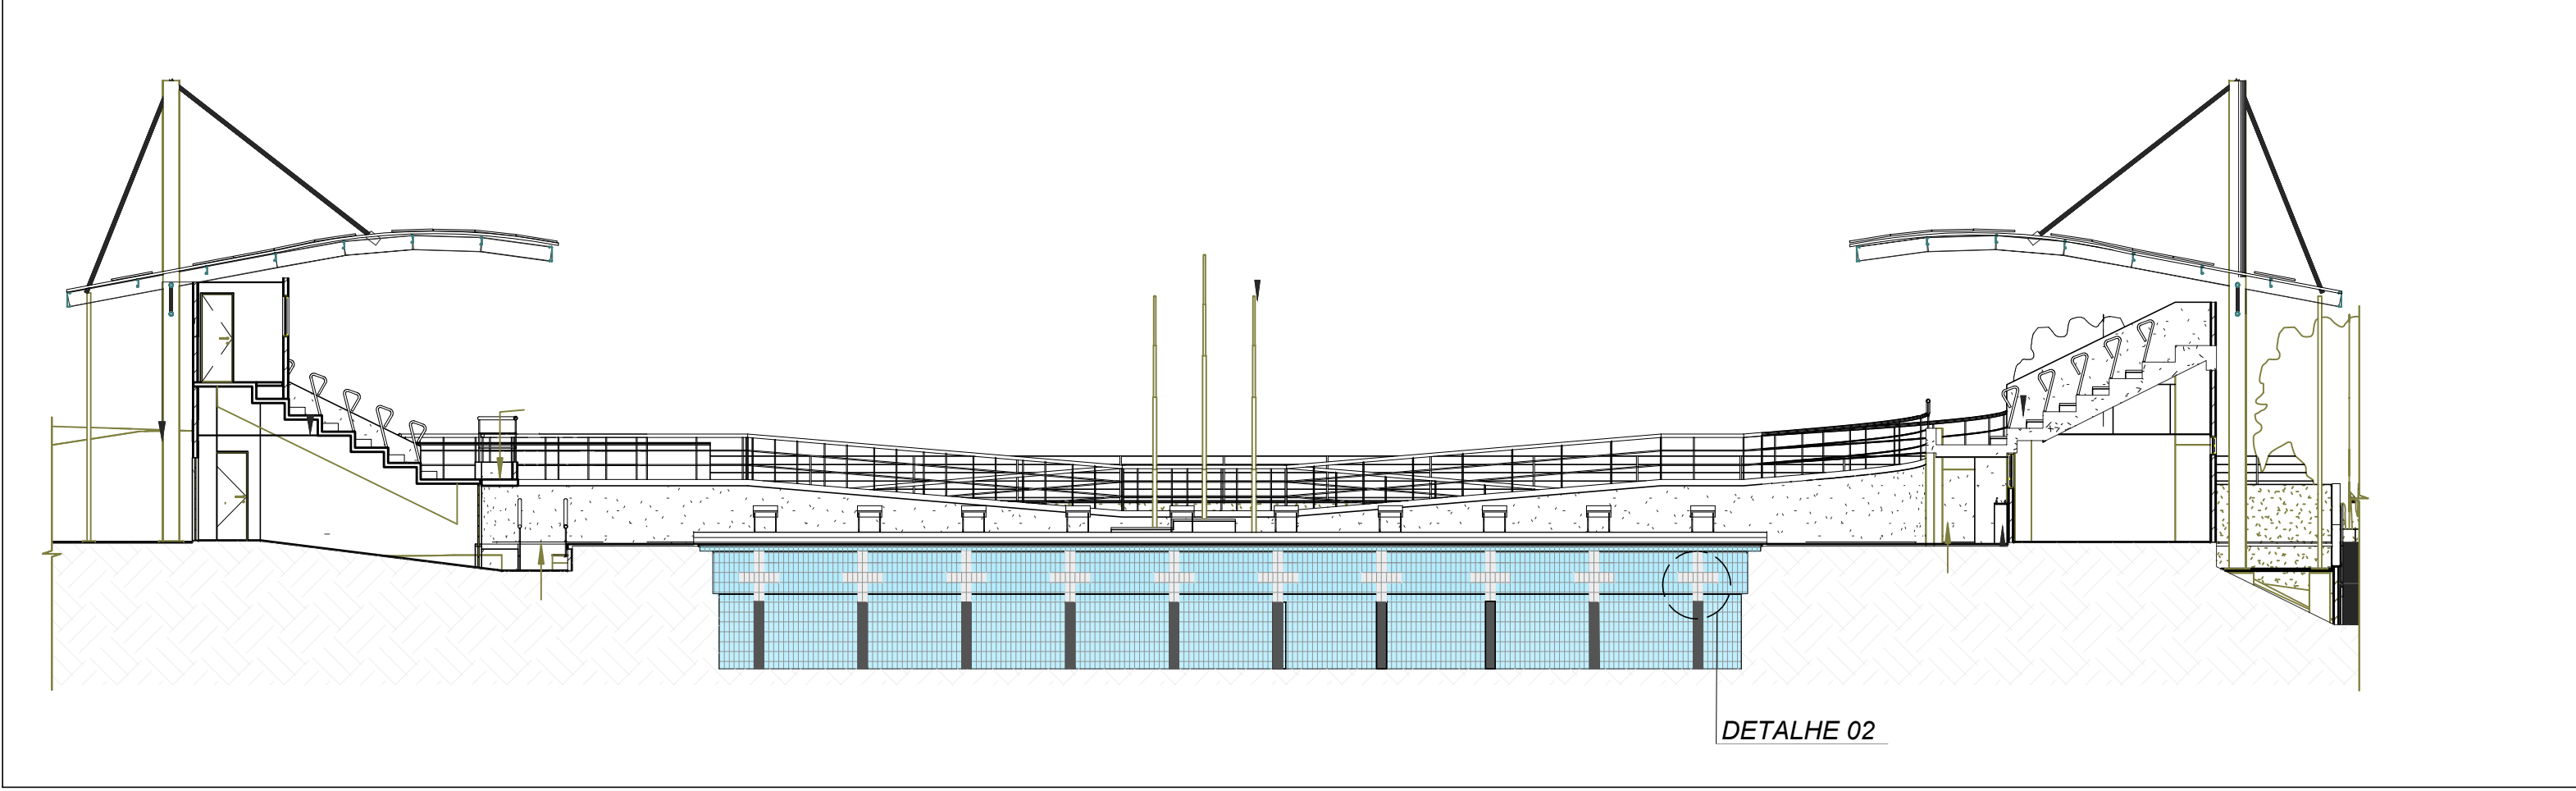

CORTE D-D

1 : 150

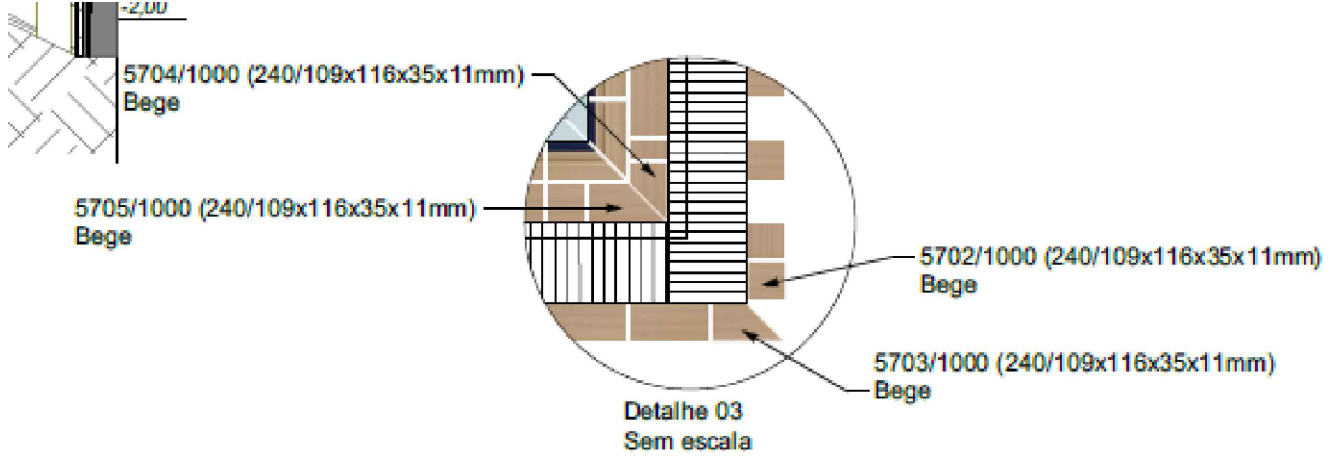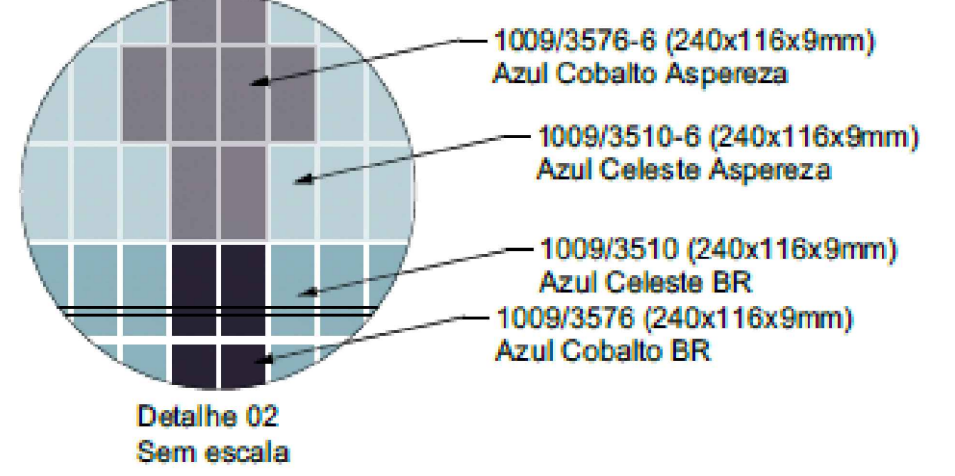

NOTAS

- DIMENSÕES EM CENTÍMETRO. ELEVACÕES EM METRO, EXCETO INDICAÇÃO EM CONTRÁRIO.
- TODAS AS MEDIDAS DESTE PROJETO DEVERÃO SER CONFIRMADAS PELO CONSTRUTOR ANTES DA EXECUÇÃO DA OBRA, VALIDANDO AS DIMENSÕES INDICADAS NO PROJETO E CORRIGINDO ONDE NECESSÁRIO.
- PARA DESENHOS COMPLEMENTARES VER: SEDEL-RTA078-15-0005 - PLANTA BAIXA NÍVEL 01; SEDEL-RTA078-15-0006 - PLANTA BAIXA NÍVEL 02; SEDEL-RTA078-15-0007 - COBERTURA.
- PREVER E CONFERIR JUNTAS DE MOVIMENTAÇÃO CONFORME NBR 13753 E NBR 13755.

PARA CONSTRUÇÃO				
REV.	DATA	DES.	PROJ.	DESCRIÇÃO
0	20/12/2021	SSJ	JFS	
COORD.: JFS 20/05/2021				
VERIF.: NSB 20/05/2021				
PROJ.: JFS 20/05/2021				
DES.: SSJ 20/12/2021				
RESP. NOME DATA ASS.				
Importante:				
As informações contidas neste documento são de propriedade da SEDEL-AMA, Secretaria de Esporte e Lazer e são fornecidas ao cliente sob condições de não serem utilizadas para outras finalidades sendo aquelas estabelecidas contratualmente.				
GOVERNO DO MARANHÃO		GOVERNO DO MARANHÃO		
GOVERNO DE TODOS RIOS		SEDEL - Secretaria de Esporte e Lazer		
PROJETO:		PARQUE AQUÁTICO - COMPLEXO ESPORTIVO CANHOEIRO		
TÍTULO:		PROJETO EXECUTIVO		
ARQUITETURA		PARQUE AQUÁTICO - COMPLEXO ESPORTIVO CANHOEIRO - SÃO LUIS		
PAGINAÇÃO DA PISCINA		ARQUITETURA		
Nº DOCUMENTO		SEDEL-RTA078-15-0032		
PRANCHA		01/01		
REVISÃO		0		
ESCALA		IND.		