


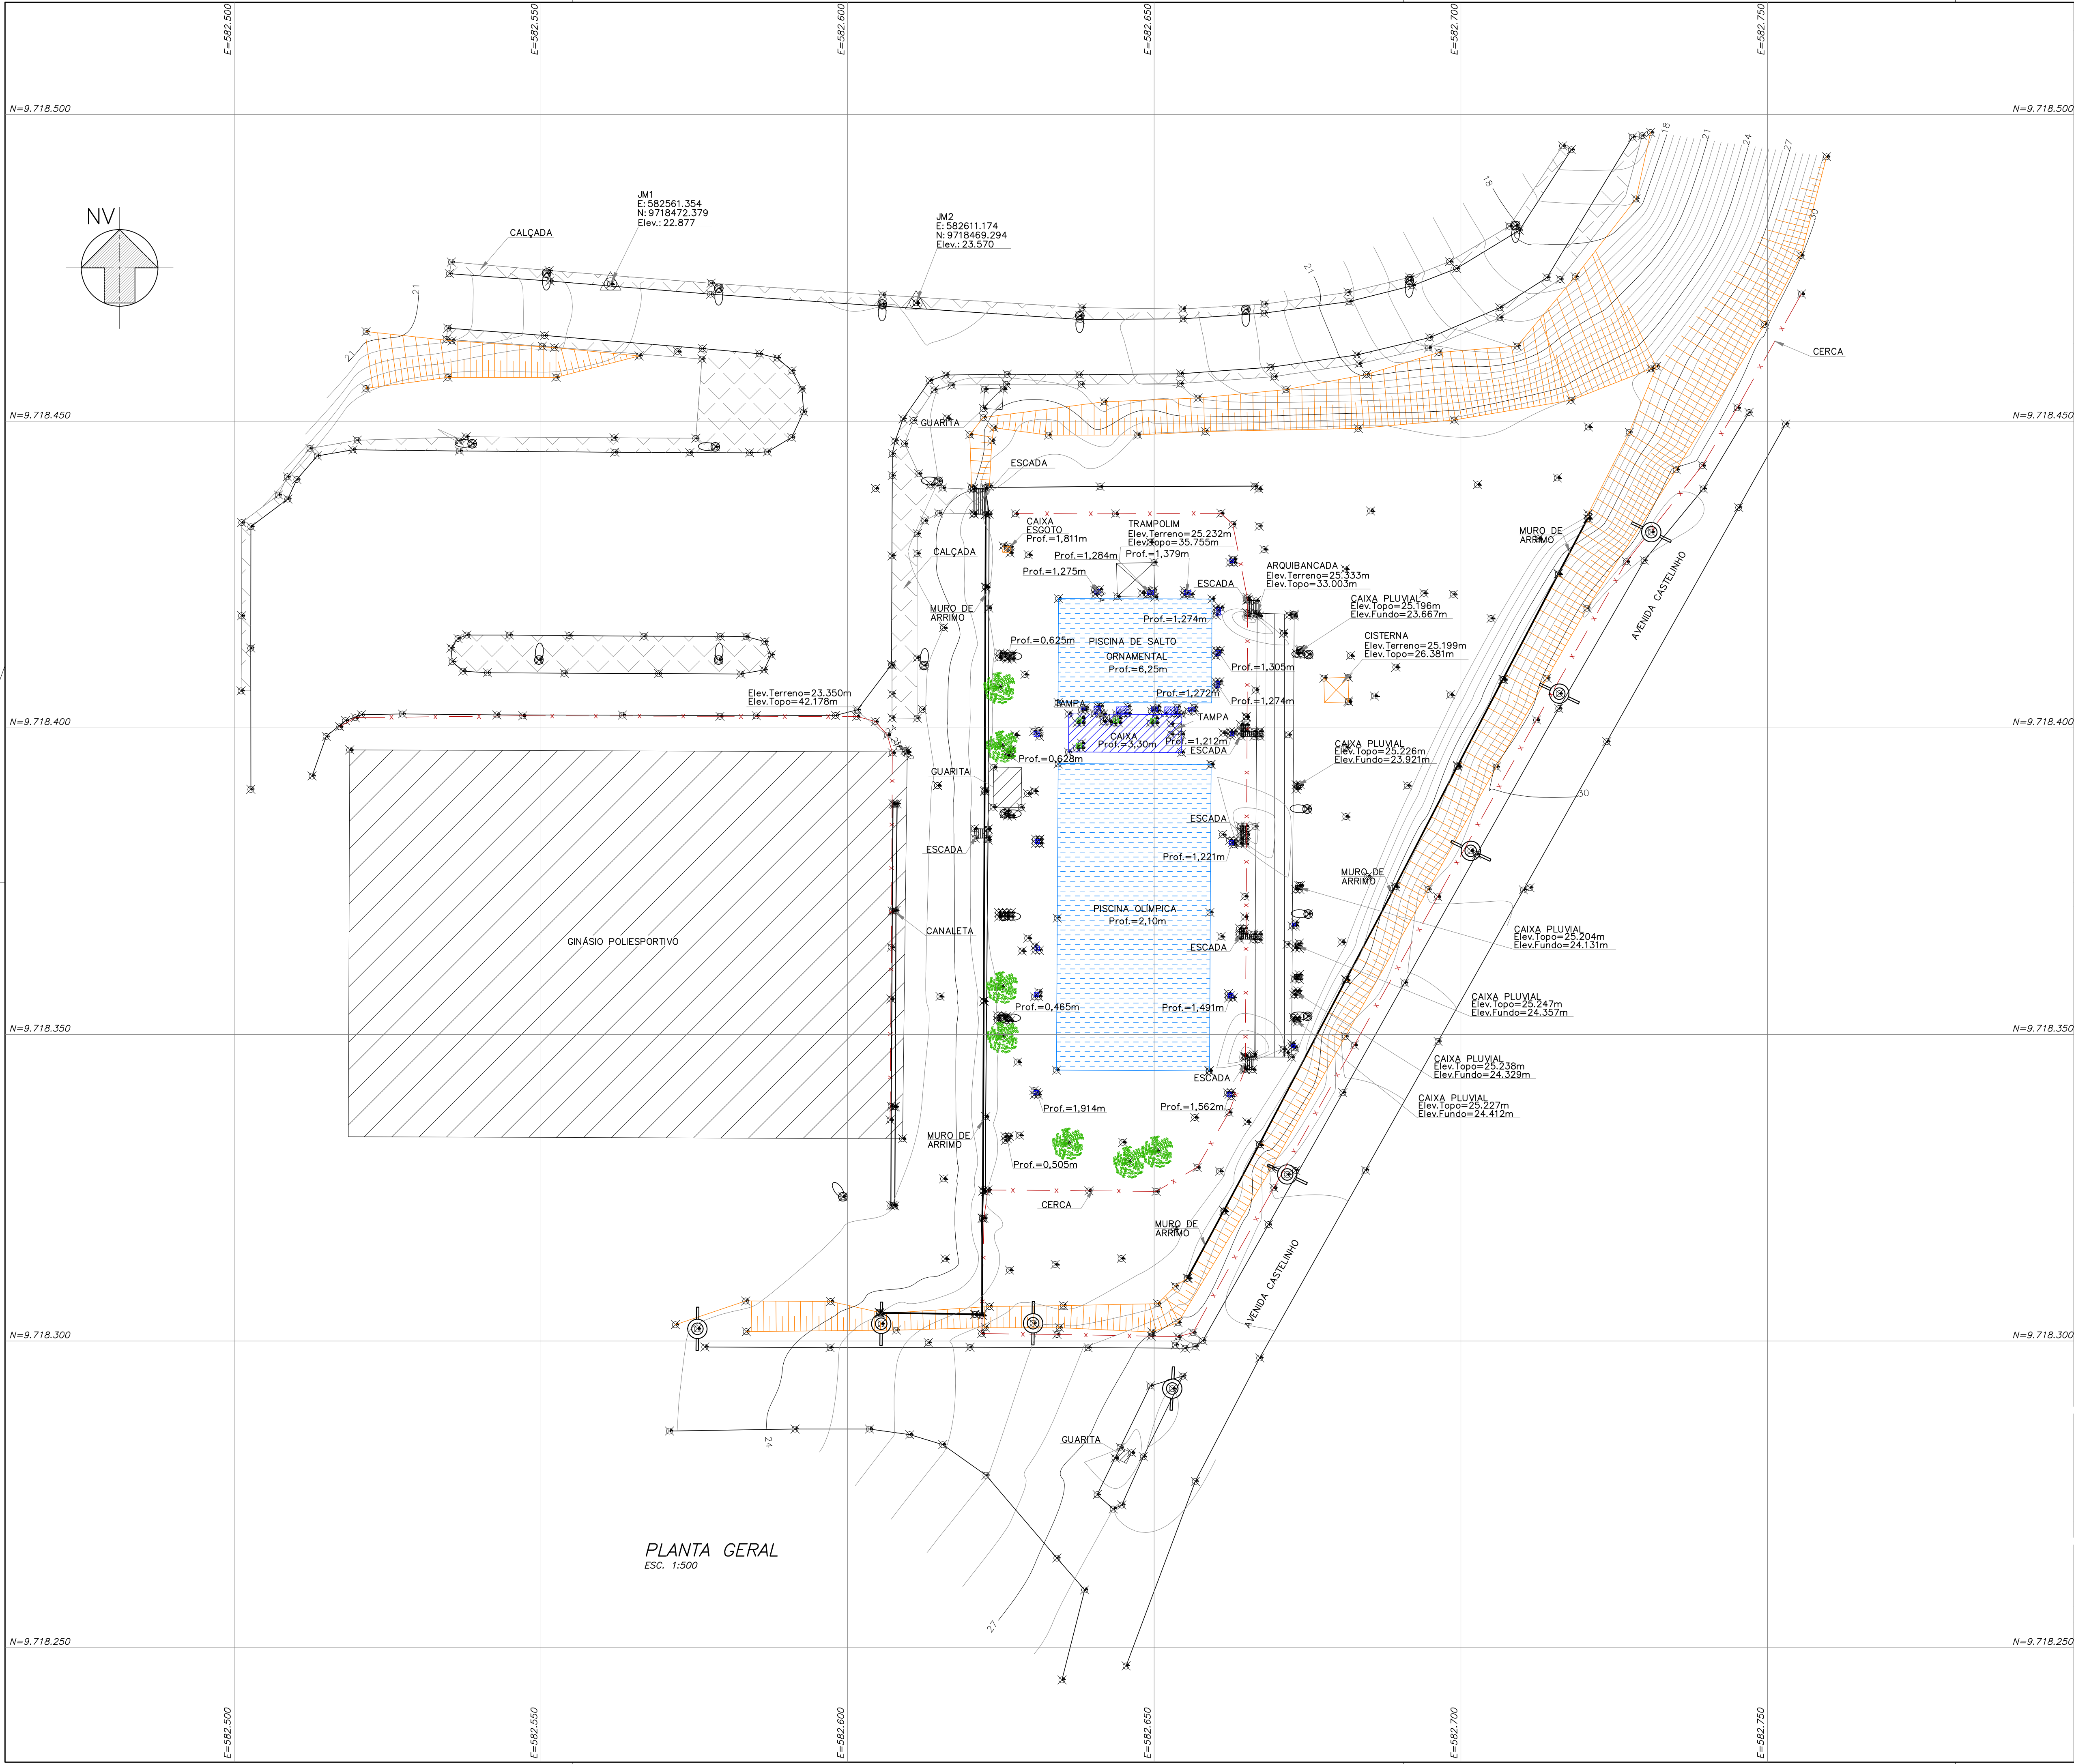

PLANTA GERAL
ESC. 1:500

MAPA DE LOCALIZAÇÃO:

LEGENDA:

NORTE VERDADEIRO

MURO DE ARRIMO EXISTENTE

POSTE

LUMINÁRIA

ÁRVORE

CURVAS DE NÍVEL

PONTOS TOPOGRÁFICOS

CERCA

MARCO DE REFERÊNCIA

TALUDE EXISTENTE

CAIXA VENTILAÇÃO

CAIXA PLUVIAL

CAIXA DE ESGOTO

CAIXA

CAIXA ELÉTRICA

PONTOS TOPOGRÁFICOS

ELEVAÇÃO

DESCRIÇÃO

NOTAS:

1. AS MEDIDAS ESTÃO EM METROS, EXCETO ONDE INDICADO;
2. SISTEMA DE COORDENADAS LOCAL – ORIGEM DATUM SIRGAS-2000 UTM/23;
3. CURVAS DE NÍVEL DE 0,50 EM 0,50m;
4. COORDENADAS DE PARTIDAS:

JM1
E: 582561.354m
N: 9718472.379m
ELEV.: 22.877m

JM2
E: 582611.174m
N: 9718489.294m
ELEV.: 23.570m

COORD.: DRG

VERIF.: PAN

PROJ.: MIK

RESP.: NOME

17/05/16

17/05/16

17/05/16

DATA

MIK

MIK

MIK

ASS.

GOVERNO DO MARANHÃO

GOVERNO DO MARANHÃO

SEDEL-Programa Mais Esporte Mais Lazer

PARQUE AQUÁTICO – COMPLEXO ESPORTIVO CANHOITEIRO – SÃO LUÍS

Importante:

As informações contidas neste documento são de propriedade da SEDEL – Secretaria de Esporte e Lazer do estado do Maranhão, e são fornecidas ao cliente sob condição de não serem utilizadas para outras finalidades sendo aquelas estabelecidas contratualmente.

RTA: 078

TÍTULO: PROJETO EXECUTIVO PARQUE AQUÁTICO – COMPLEXO ESPORTIVO CANHOITEIRO – SÃO LUÍS TOPOGRAFIA PLANTA GERAL

Nº DOCUMENTO

SEDEL-RTA078-17-0001

PRANCHA

1/1

REVISÃO

0

ESCALA

1:500