


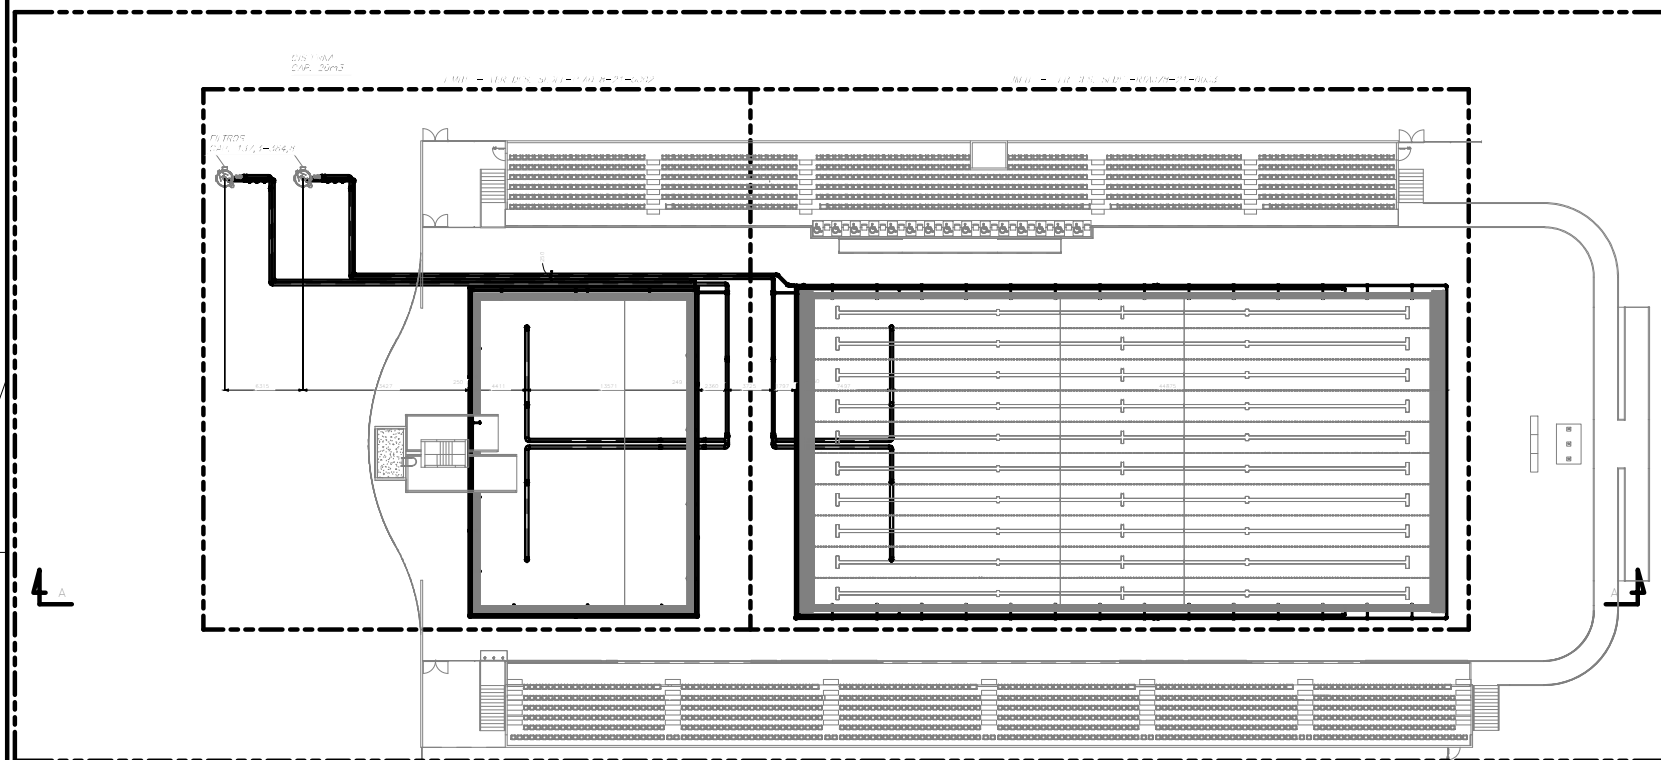




[illegible]

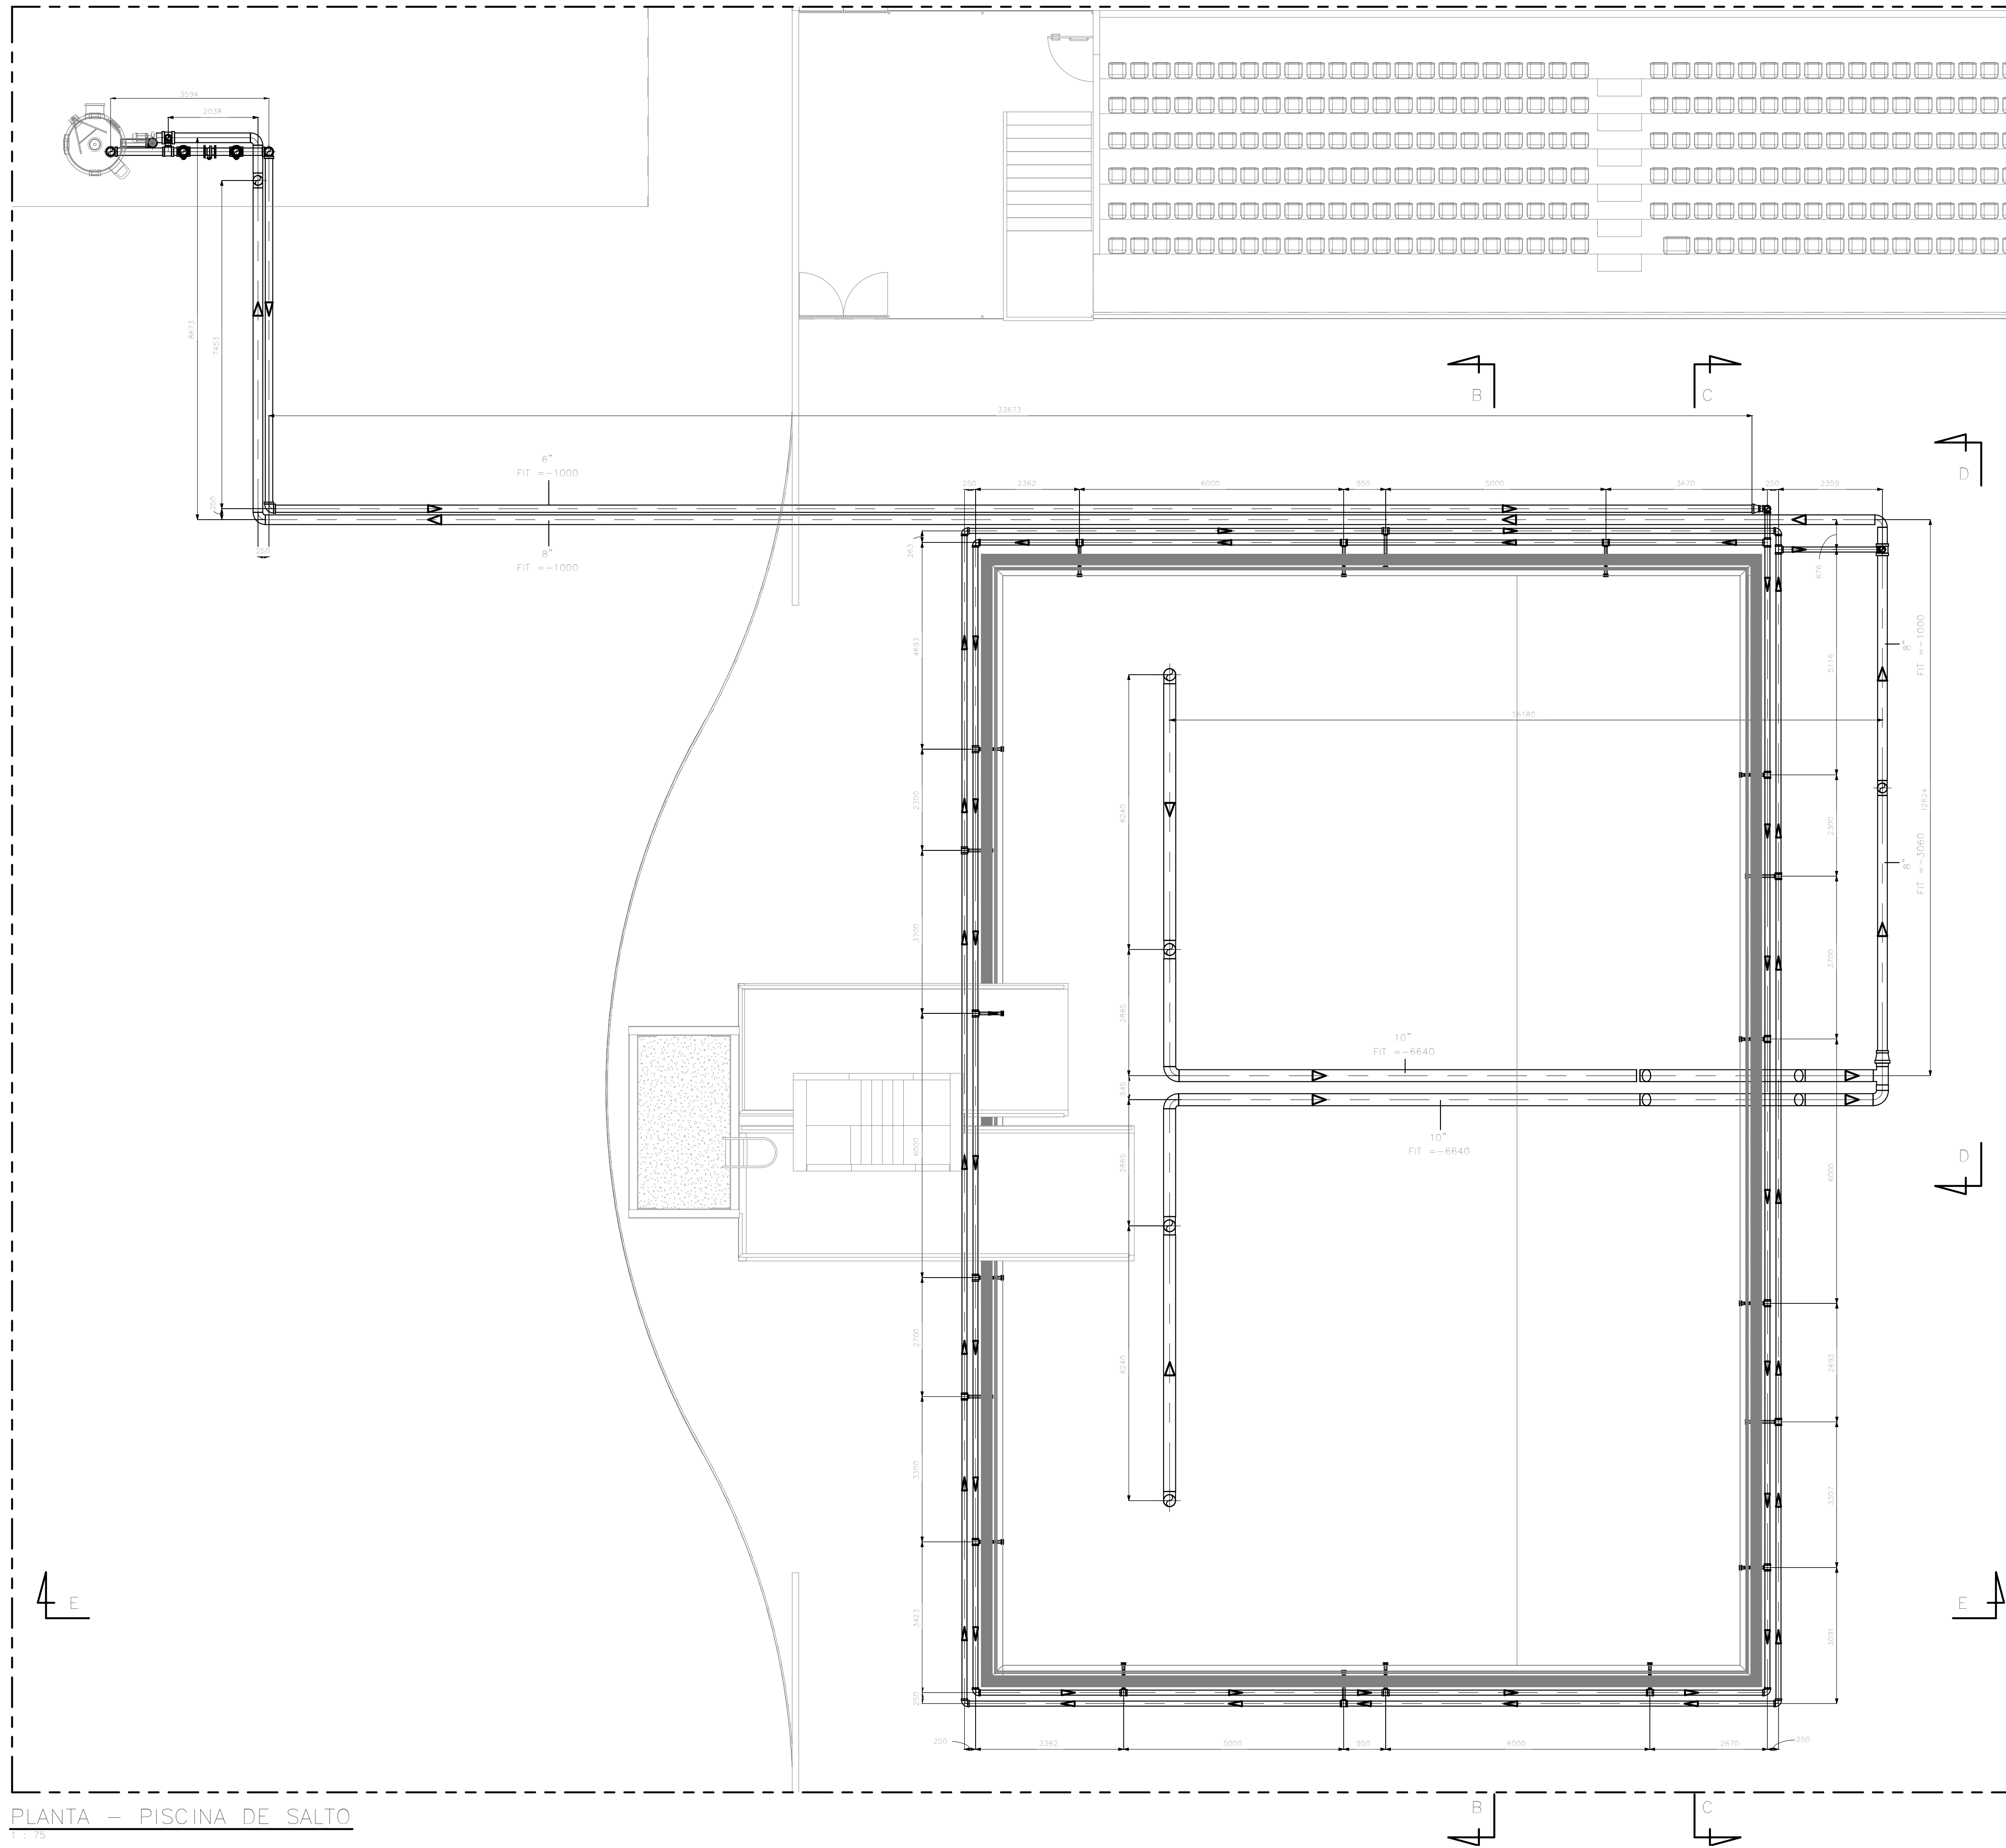

PLANTA – PISCINA DE SALTO

1 : 75

PLANTA CHAVE

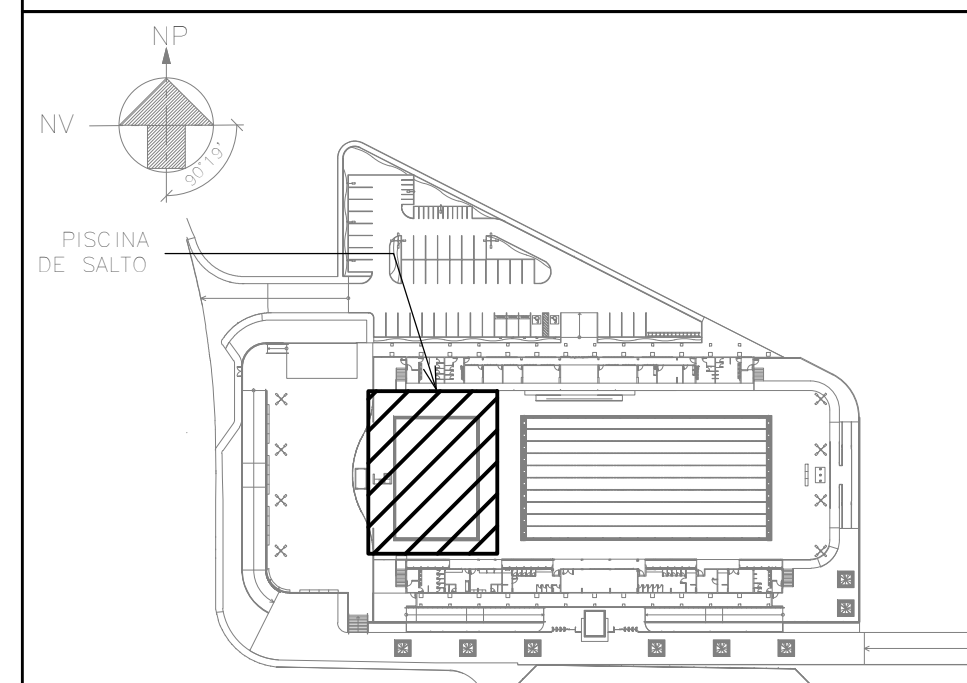


NOTAS


- 1 - DIMENSÕES EM MILÍMETRO, EXCETO ONDE INDICADO,
- 2 - TODAS AS MEDIDAS DESTES PROJETOS DEVERÃO SER CONFIRMADAS PELO CONSTRUTOR ANTES DA EXECUÇÃO DA OBRA, VALIDANDO AS DIMENSÕES INDICADAS NO PROJETO E CORRIGINDO ONDE NECESSÁRIO,
- 3 - PARA PLANTA DE QUANTIDADE VER DOC. PQ-SEDEL-RTA078-50-0001
- 4 - PARA MEMORIAL DESCRITIVO GERAL VER DOC. MD-SEDEL-RTA078-15-0001
- 5 - PARA MEMORIA DE CÁLCULO VER DOC. MC-SEDEL-RTA078-50-0001
- 6 - PARA DOCUMENTOS COMPLEMENTARES VER DESENHOS: SEDEL-RTA078-21-0001 - TUBULAÇÃO DAS PISCINAS - PLANTA GERAL E CORTE
SEDEL-RTA078-21-0003 - TUBULAÇÃO DAS PISCINAS - PISCINA DE SALTO CORTE;
SEDEL-RTA078-21-0004 - TUBULAÇÃO DAS PISCINAS - PISCINA OLÍMPICA PLANTA E CORTE.

REFERÊNCIAS


D	24/05/16	LRO	LRO	PARA CONSTRUÇÃO	
REV	DATA	DES	PROJ	DESCRIÇÃO	
COORD.	DRG	24/05/16			
VERIF.	MVL	24/05/16			
PROJ.	LRO	24/05/16			
DES.	LRO	24/05/16			
RESP.	NOME	DATA	ASS.		
Importante:					
As informações contidas neste documento são de propriedade do SEDU - São Secretaria de Esporte e Lazer do Estado da Paraíba e não tornam-se públicas sob condições de não serem utilizadas para outros fins sem autorização expressa. Infratores serão sujeitos às penalidades administrativas.					
GOVERNO DA PARANHANA SECRETARIA DE ESPORTE E LAZER  GOVERNO DO MARANHÃO SEDEL - Secretaria de Esporte e Lazer 					
PRATO					
PARQUE AQUÁTICO - COMPLEXO ESPORTIVO CANHOITEIRO					
RTA: 078					
TÍTULO:					
PROJETO EXECUTIVO					
PARQUE AQUÁTICO-COMPLEXO ESPORTIVO CANHOITEIRO-SÃO LUÍ					
TUBULAÇÃO DAS PISCINAS					
PISICINA DE SALTO- PLANTA					
Nº DOCUMENTO				FRANCHA	REVISÃO
SEDEL-RTA078-21-0002				02/04	0
					ESCALA
					1:75

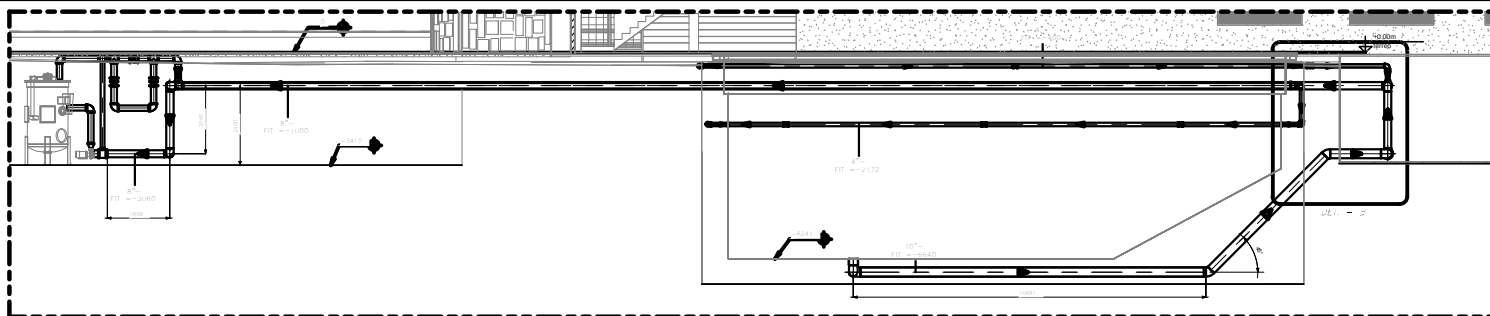


CORTE E-E

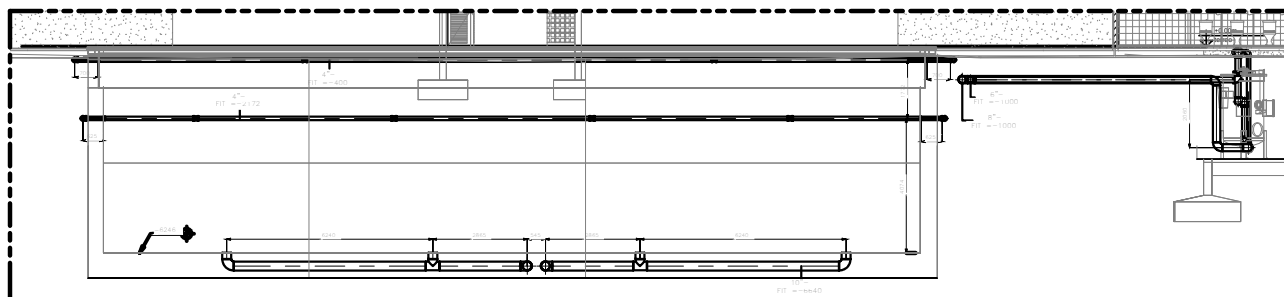


CORTE B-B

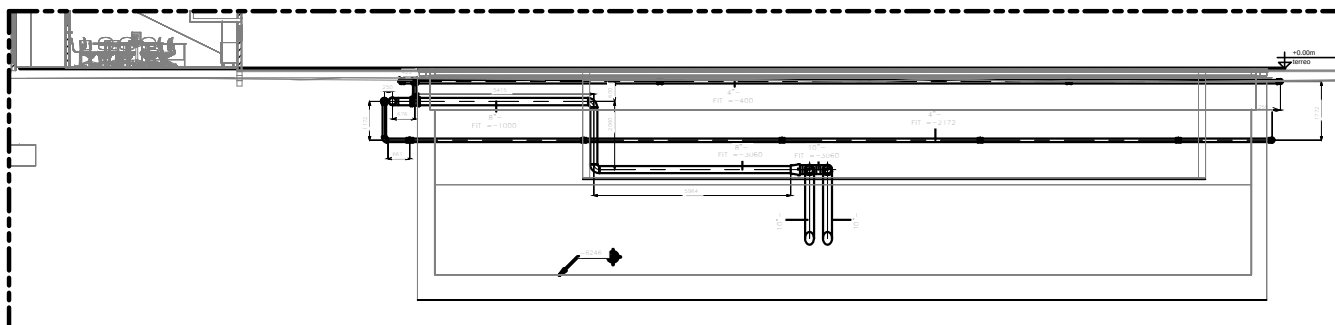


CORTE C-C

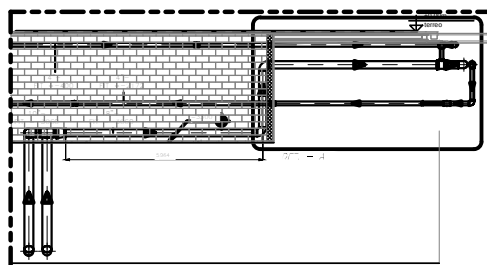

CORTE D-D

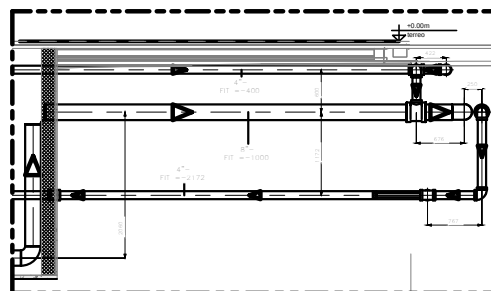


DETALHE A-A

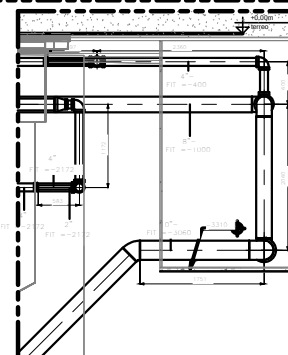

DETALHE B-B

PLANTA-CHAVE

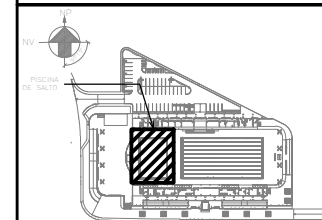



NOTAS

- 1 - DIMENSÕES EM MILÍMETROS, EXCETO PARA ANOTAÇÕES.
- 2 - TODAS AS MEDIDAS DESTES PROJETOS DEVERÃO SER CONFIRMADAS PELO CONSTRUTOR ANTES DA EXECUÇÃO DA OBRA, VALEANDO AS DIMENSÕES INDICADAS NO PROJETO E CORREÇÕES DAQUELÉ NECESSÁRIO.
- 3 - BASE: PAVIMENTO DE CONCRETO LISO, 10CM DE ESPESURA, COM REDE DE DRENAGEM EM C/2M X C/2M.
- 4 - PARA MEMÓRIA DE CÁLCULO VER DOC. MC-SEDEL-RTA078-00-0001.
- 5 - PARA DOCUMENTOS COMPLEMENTARES VER RESENHOS.
- SEDEL-RTA078-21-0001 - TUBULAÇÃO DAS PISCINAS - PLANTA GERAL E CORTES.
- SEDEL-RTA078-21-0002 - TUBULAÇÃO DAS PISCINAS - PISCINA DE SAÍDOS PLANTA.
- SEDEL-RTA078-21-0004 - TUBULAÇÃO DAS PISCINAS - PISCINA OLÍMPICA - PLANTA E CORTES.

REFERÊNCIAS


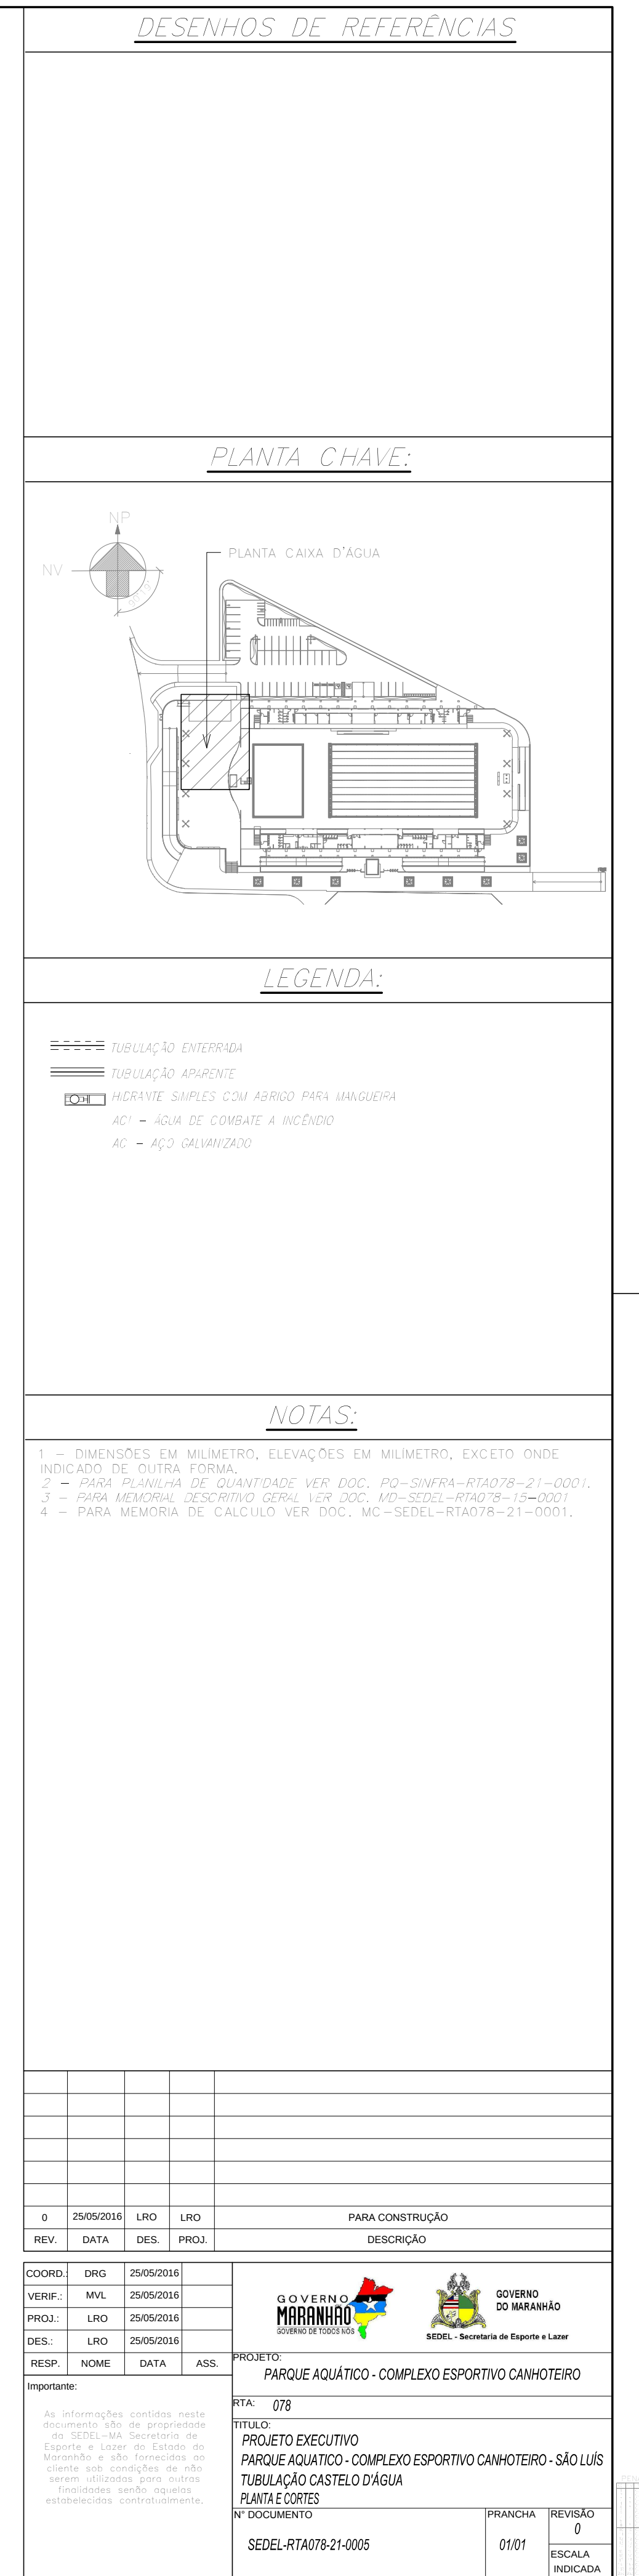

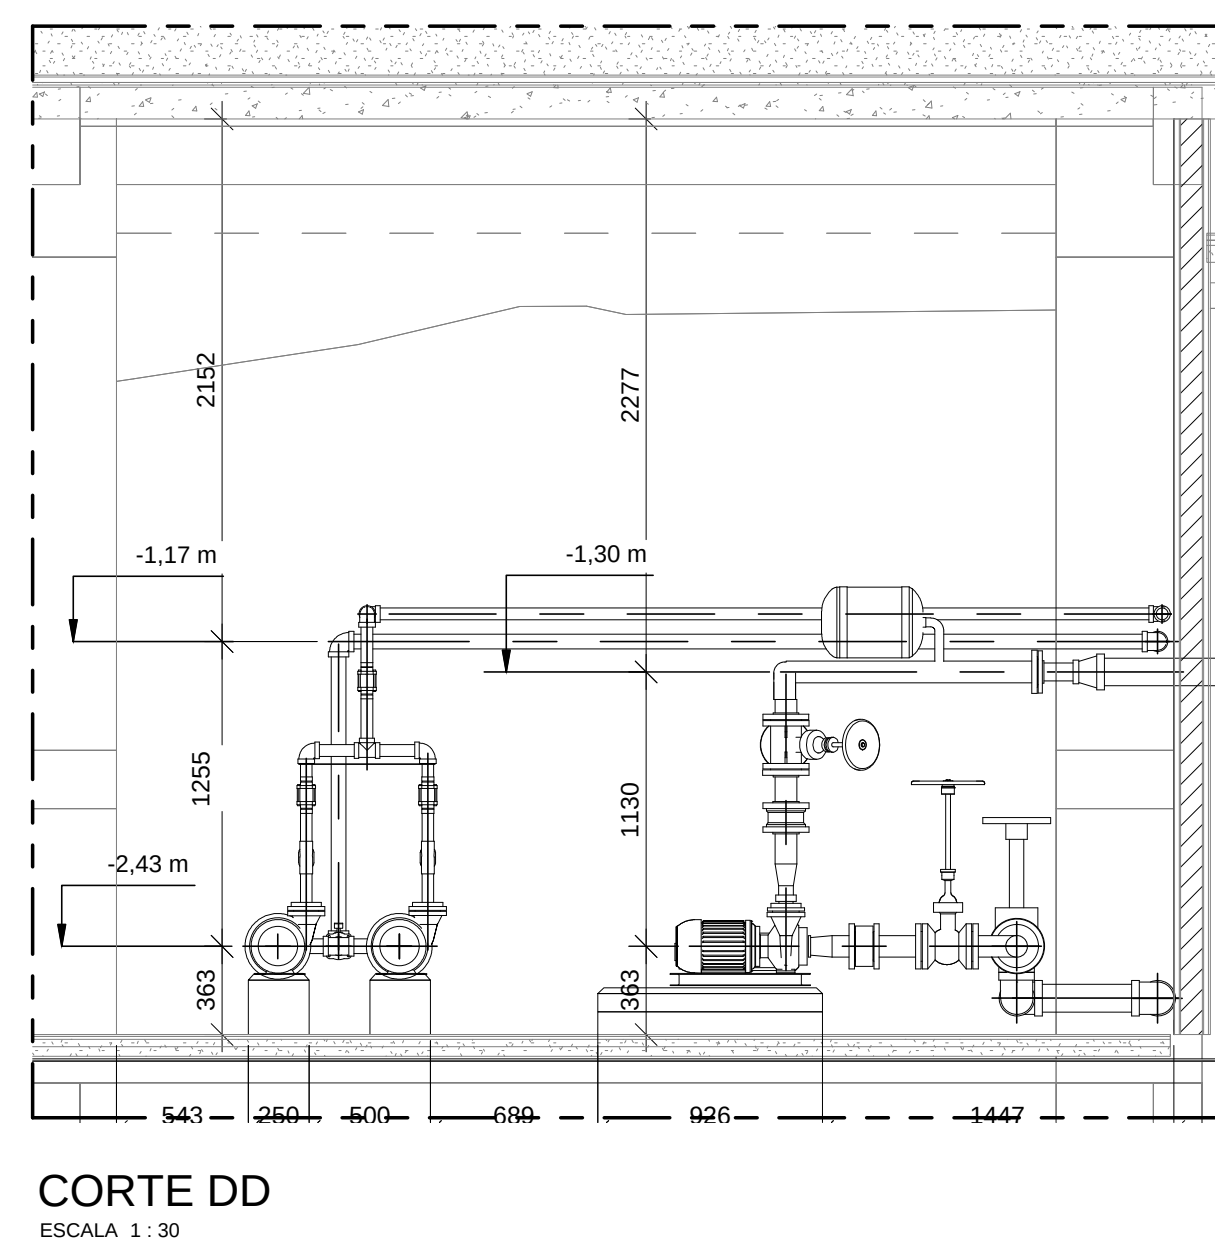

0	07/06/16	DEV	DGF		PARA CONSTRUÇÃO
REV.	DATA	DES.	PROJ.		DESCRIÇÃO
COORD.: DRG	07/06/16			 	GOVERNO DO MARANHÃO SECRETARIA DE ESPORTE E LAZER
VERIF.: MVL	07/06/16				
PROJ.: DGF	07/06/16				
DES.: DBV	07/06/16				
RESP.	NOME	DATA	ASS.		
Importante:				PARQUE AQUÁTICO - COMPLEXO ESPORTIVO CANHOITEIRO	
PROJETO: RTA: 078 TÍTULO: PROJETO EXECUTIVO PARQUE AQUÁTICO - COMPLEXO ESPORTIVO CANHOITEIRO - SÃO LUIS CASA DE BOMBAS PLANTA BAIXA, CORTES E DETALHES N° DOCUMENTO:	
				PRANCHA	REVISÃO
				01/01	0
SEDEL-RTA078-50-001				ESCALA	IND.