



AMAZONAS
GOVERNO DO ESTADO

TOPOGRAFIA

www.seinfra.am.gov.br
Instagram: @seinfra.am
TikTok: @seinfra.am
[facebook.com/seinfra.AM](https://www.facebook.com/seinfra.AM)

gabinete@seinfra.am.gov.br
Fone: (92) 9 9263-0198
Av. Arquiteto José Henriques Bento
Rodrigues, 3760 - Monte das Oliveiras
Manaus – AM
CEP: 69093-149


Secretaria de
Infraestrutura



A autenticidade deste documento pode ser conferida no site
<https://edoc.amazonas.am.gov.br/22E0.A057.0F07.914D/6E6795E4>
Código verificador: **22E0.A057.0F07.914D** CRC: **6E6795E4**

732850.000

25

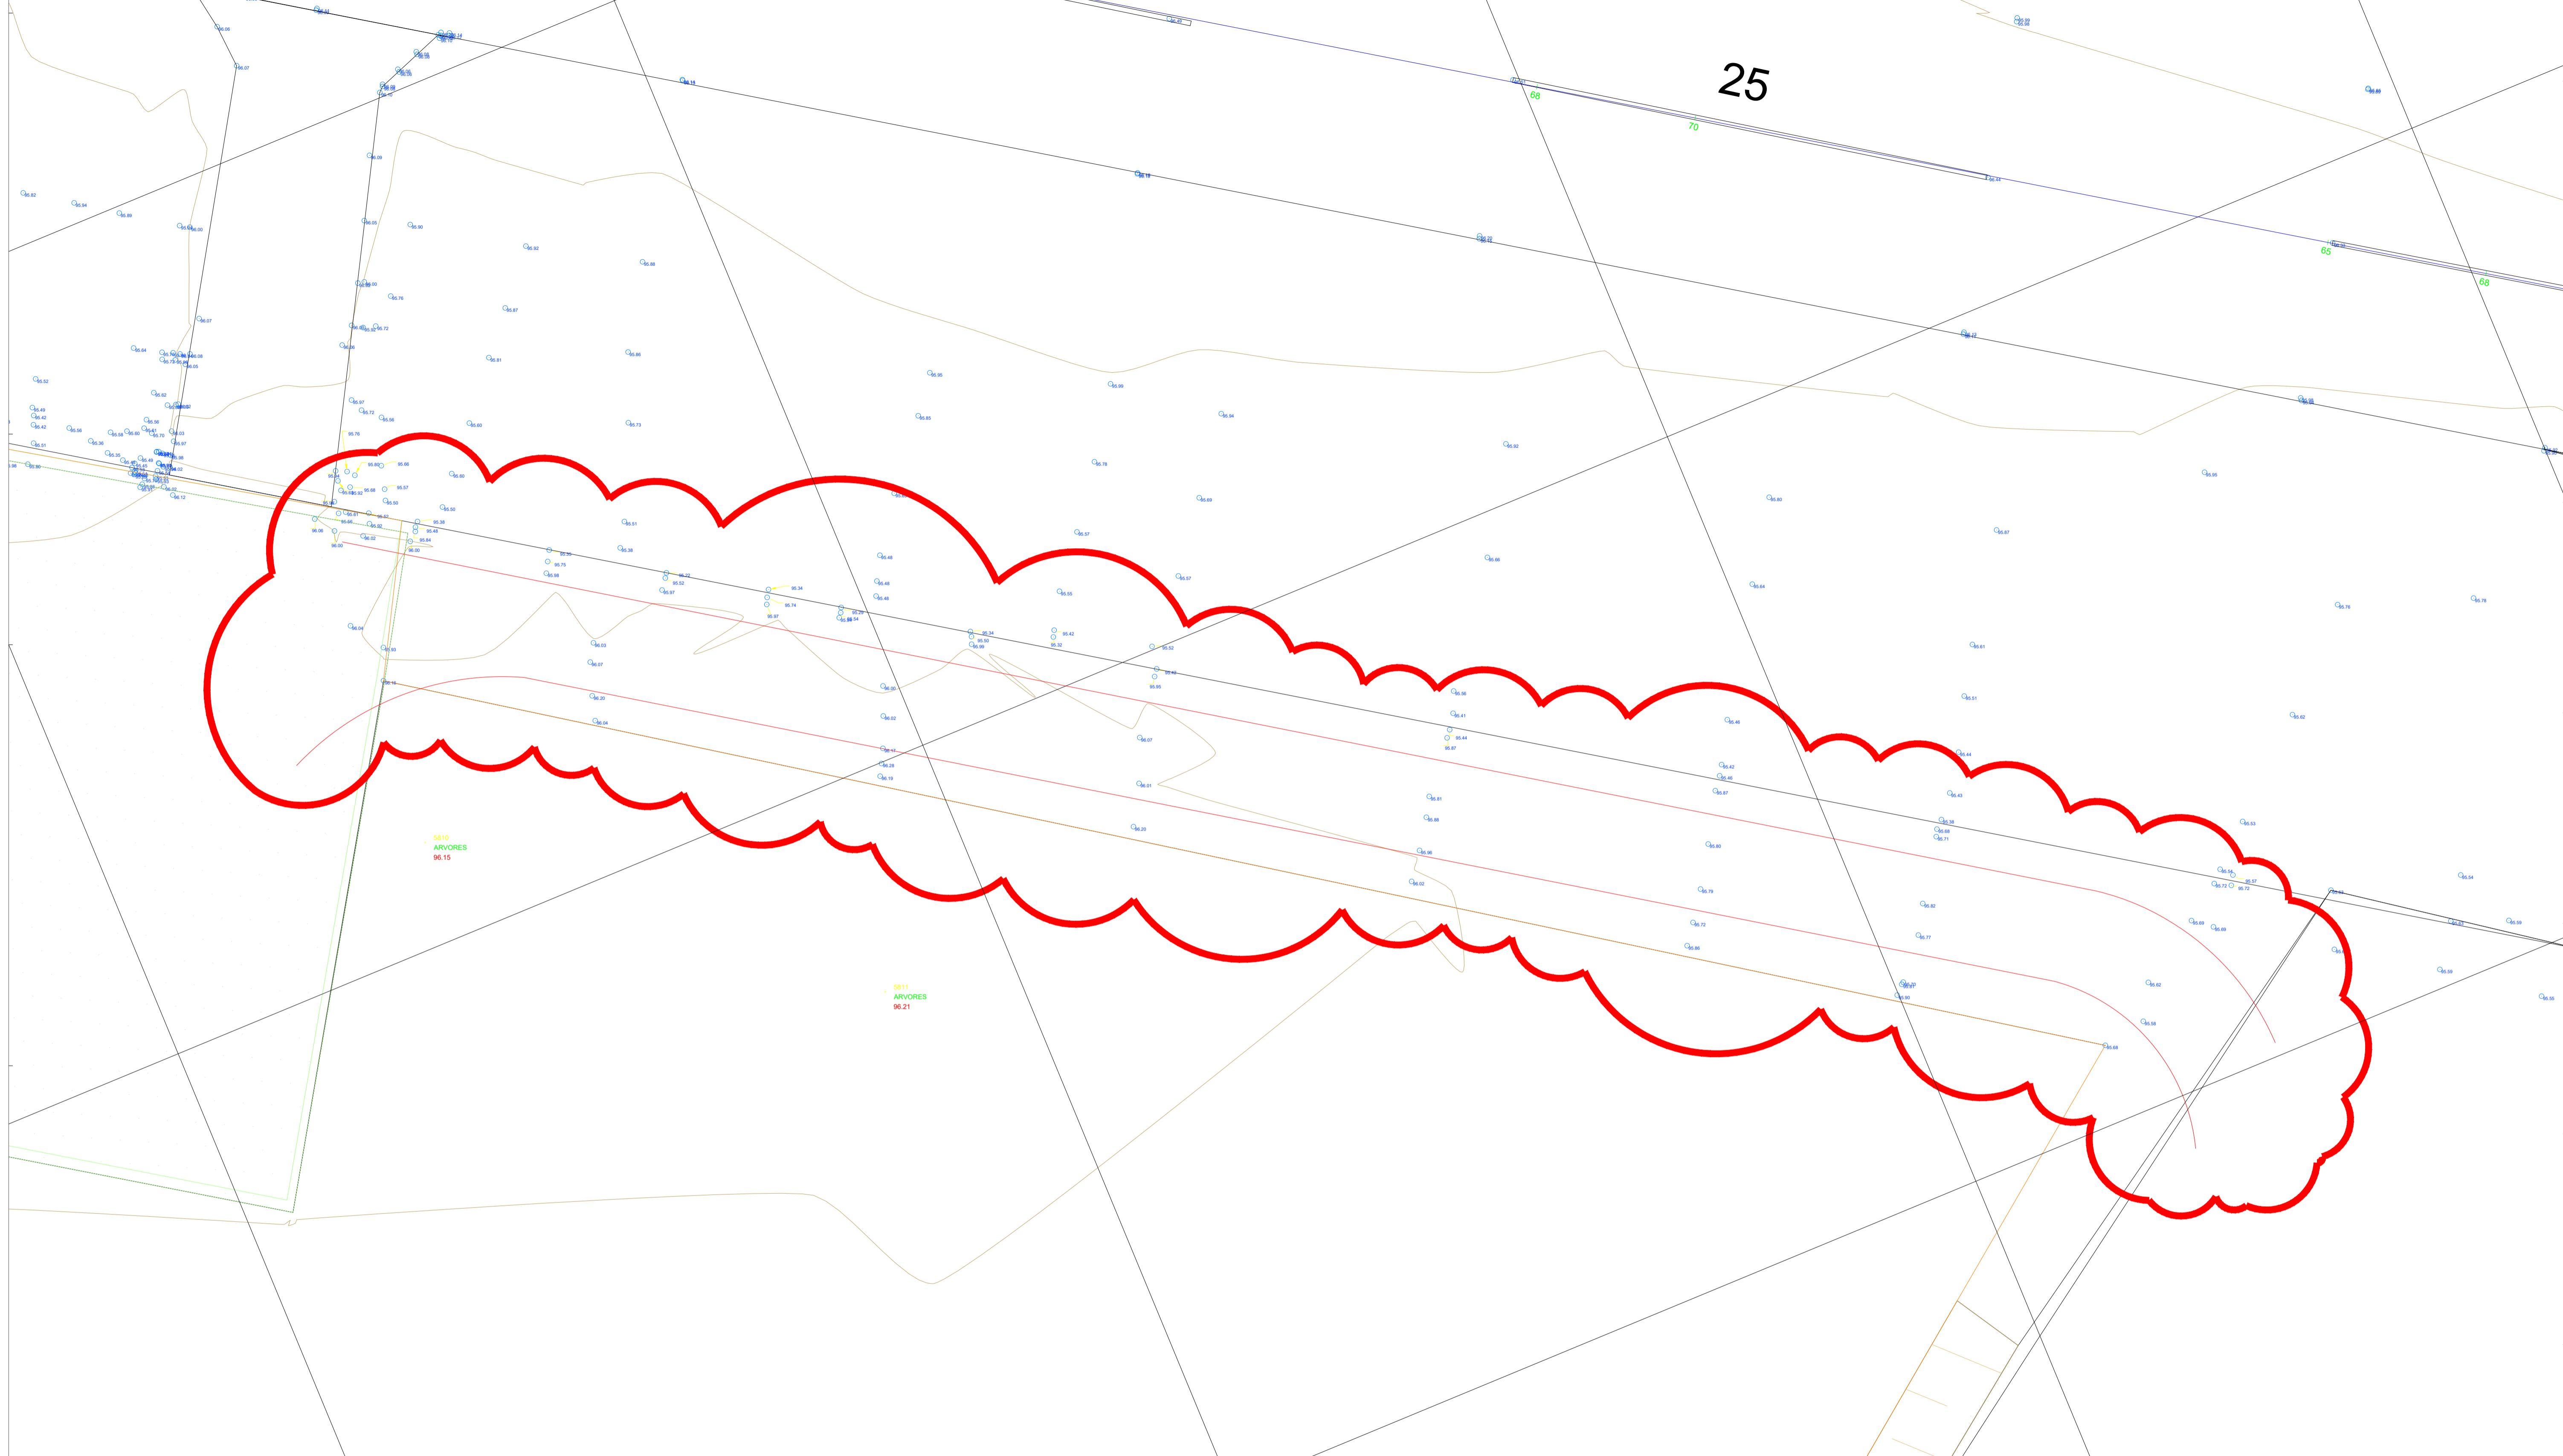

9460650.000

9460800.000

732950.000

1.0 Topografia - Perfil Planialtimétrico
Esc - 1 : 1000

LEGENDA:

- observações:
1. Esta folha é de propriedade da Secretaria de Estado de Infraestrutura.
 2. Seu conteúdo não pode ser copiado ou revelado a terceiros.
 3. A liberação ou a aprovação deste documento não exime o projetista de sua responsabilidade sobre o mesmo.
 4. Os projetos executivos devem referenciar-se na Lei nº10.098 e Decreto nº5.296/04, prevendo quaisquer necessidades extras não contidas neste projeto básico.

REV	DATA	RESPONSÁVEL	EMISSIONES	DESCRIÇÃO
00	-	-	
01	-	-	
02	-	-	

assinatura _____ assinatura _____

autor do projeto: Eng. Gírlene Oliveira de Araujo CREA: 36581 AM
extensão: 123,21 m²
escala: 1:1000
data: Jan/2026
nome do arquivo: 26-002-PB-INF-TOP-DE-00-001-00

SEINFRA
Secretaria de Estado de **Infraestrutura**

obra: **Construção de Seção de Combate à Incêndio (SCI) e Implantação de acesso, localizada no Aeroporto Municipal de Caruaru - Rosemíro Alves da Silva (SWCA).**

endereço: Rua Anastácio Cavalcante, S/N° - Caruaru/AM

desenhos: PROJETO DE TOPOGRAFIA
1.0 Perfil Planialtimétrico

DEPROR
01/01
topografia

AMAZONAS
GOVERNO DO ESTADO

PROJETO BÁSICO

A autenticidade deste documento pode ser conferida no site
<https://edoc.amazonas.am.gov.br/22E0.A057.0F07.914D/6E6795E4>
Código verificador: **22E0.A057.0F07.914D** CRC: **6E6795E4**