



AMAZONAS
GOVERNO DO ESTADO

INCÊNDIO




www.seinfra.am.gov.br
Instagram: @seinfra.am
TikTok: @seinfra.am
[facebook.com/seinfra.AM](https://www.facebook.com/seinfra.AM)

gabinete@seinfra.am.gov.br
Fone: (92) 9 9263-0198
Av. Arquiteto José Henriques Bento
Rodrigues, 3760 - Monte das Oliveiras
Manaus – AM
CEP: 69093-149

Secretaria de
Infraestrutura



A autenticidade deste documento pode ser conferida no site
<https://edoc.amazonas.am.gov.br/9DA3.E9A8.A204.02F9/79450296>
Código verificador: **9DA3.E9A8.A204.02F9** CRC: **79450296**

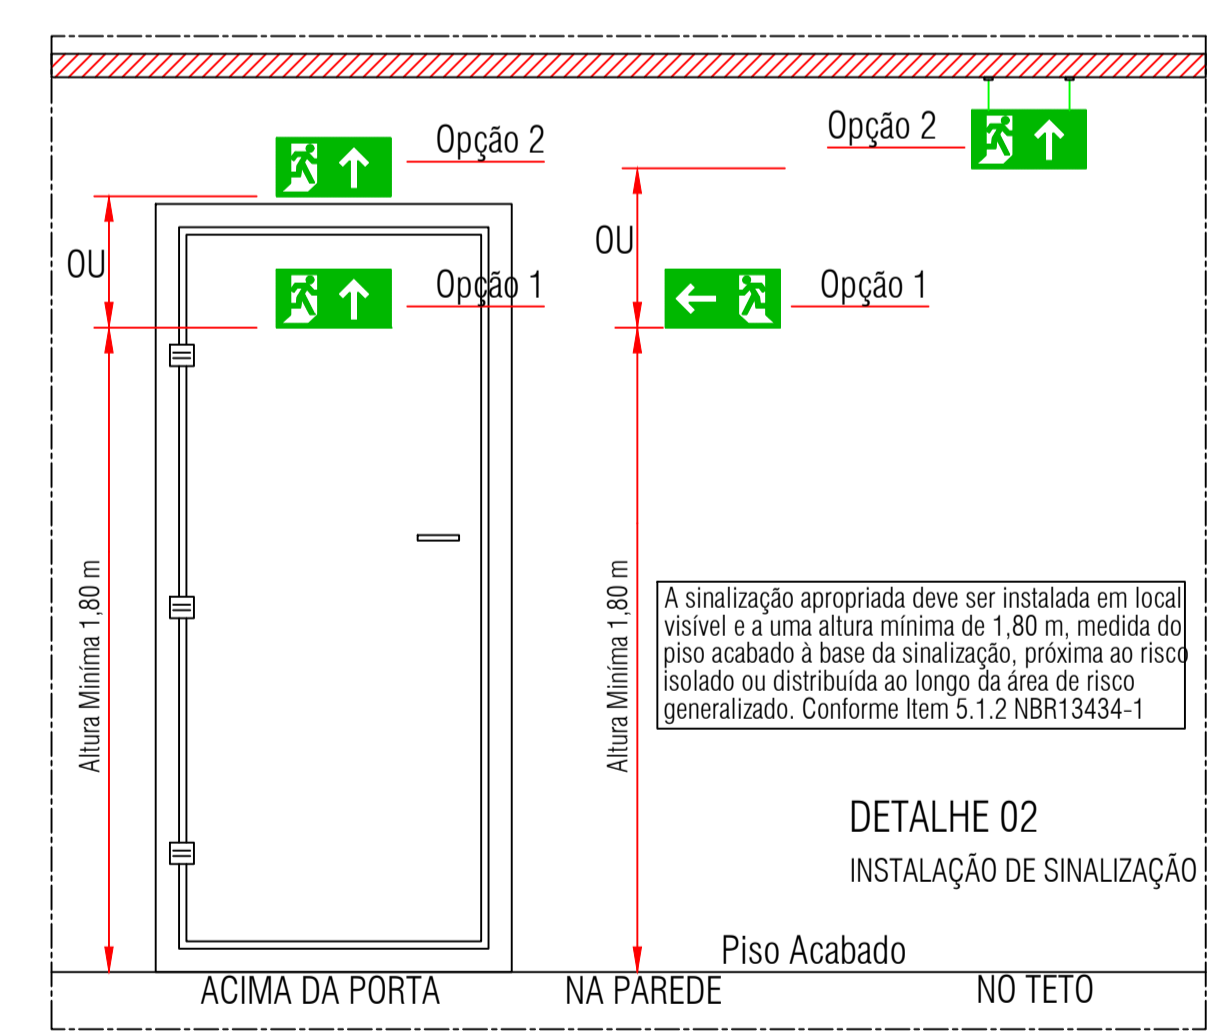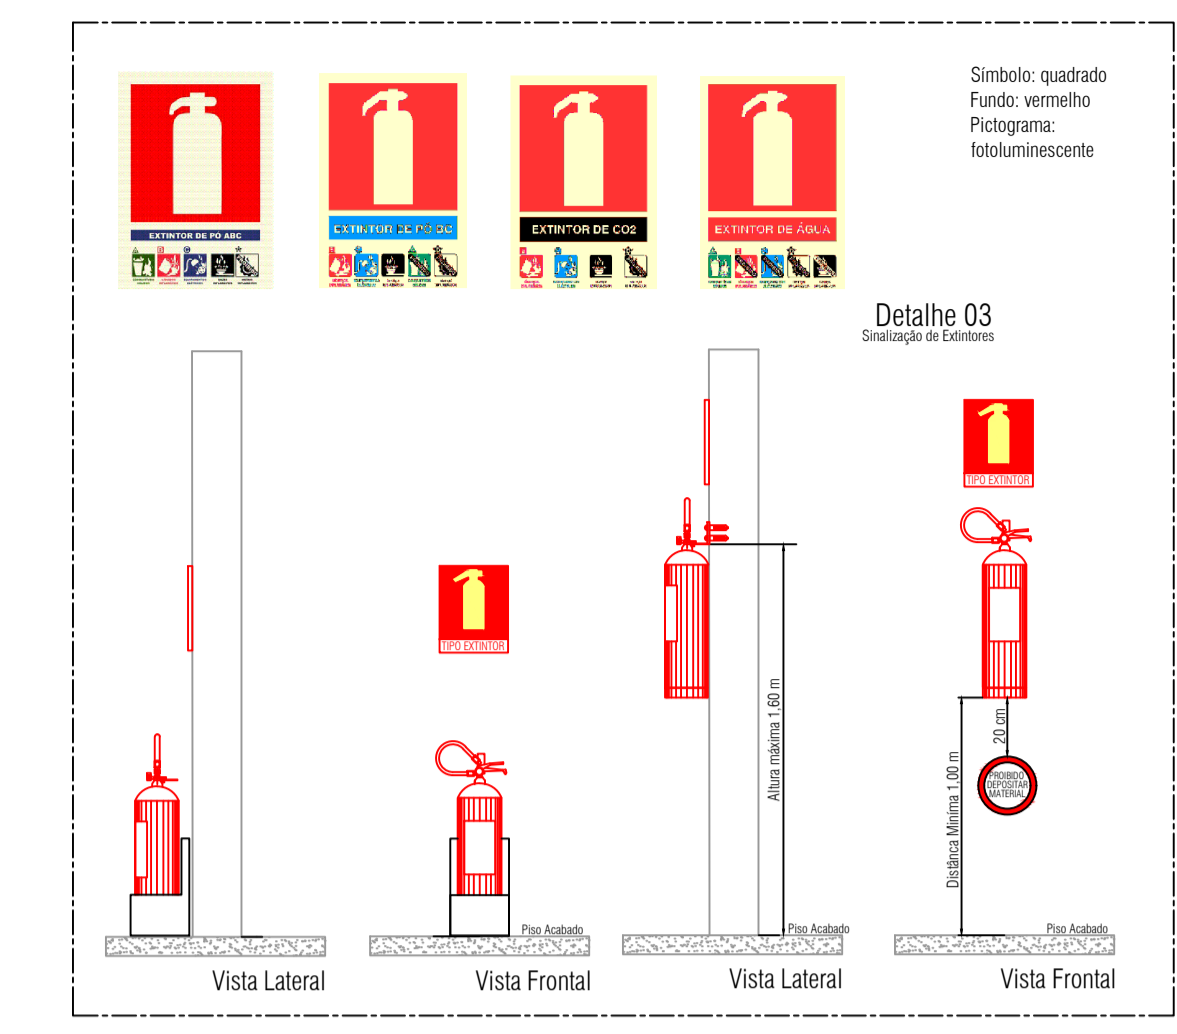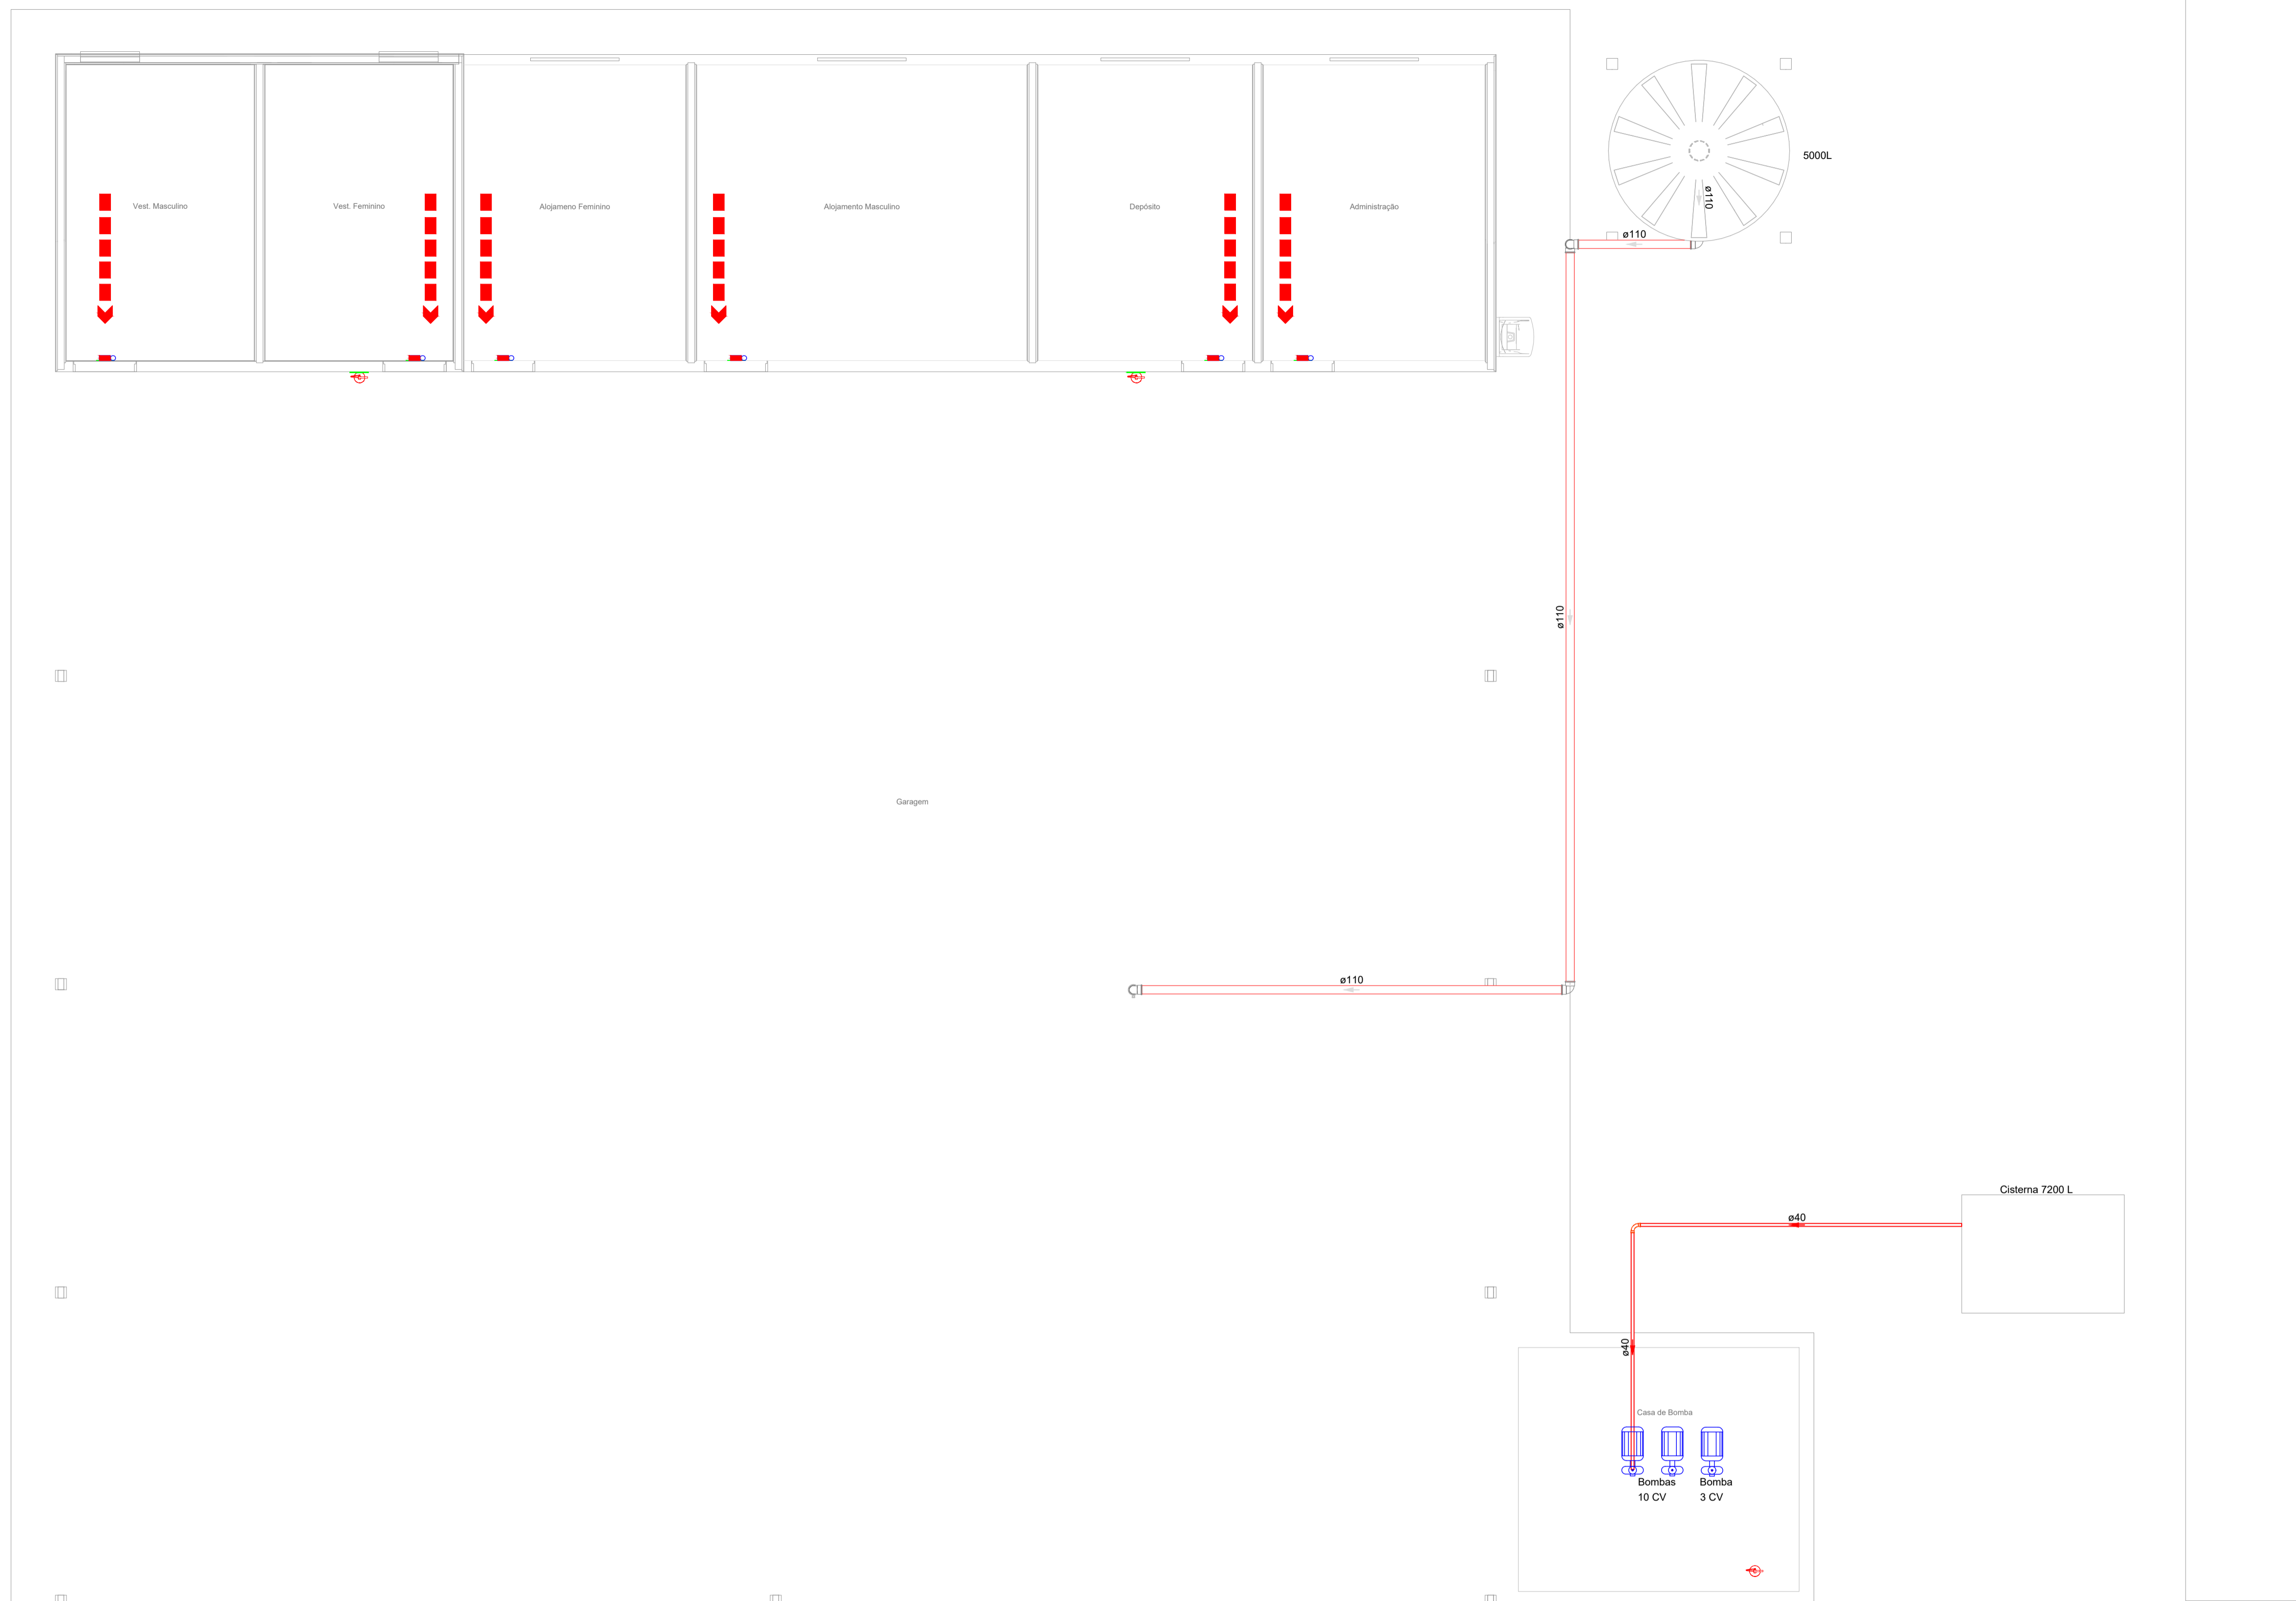

1.0 PLANTA BAIXA - GALPÃO
Escala 1/100

2.0 DETALHES
s/escala

ESPECIFICAÇÕES

Legenda	
	Autônomo 30 LED's 80 lúmens
	Bomba Hidráulica
	Bomba hidráulica
	Extintor POS 6 kg ABC
	Placa letra (E) para extintor em coluna de PVC 25 x 30cm
	Placa rota de fuga saída de emergência seta para cima de PVC 24 x 12cm
	Rota de fuga - saída final
	Válvula de esfera - c/ PVC soldável

Observações:

- Esta folha é de propriedade da Secretaria de Estado de Infraestrutura;
- Seu conteúdo não pode ser copiado e/ou revelado a terceiros;
- A liberação ou a aprovação deste documento não exime o projetista de sua responsabilidade sobre o mesmo;
- Os projetos executivos devem referenciar-se na Lei nº10.098 e Decreto nº5.296/04, prevenindo quaisquer necessidades extras não contidas neste projeto básico.

Nº	REVISÃO	DATA	VISTO	APROVADO
00	Emissão inicial	22/01/2026	Márcio Maciel	Kellyson

assinatura _____

assinatura _____

SEINFRA
Secretaria de Estado de Infraestrutura

obra: Construção de Seção de Combate a Incêndio (SCI), localizada no Aeroporto Municipal de Caruaru - Rosemiro Alves da Silva (SWCA)

endereco: Rua Anastácio Cavalcante, S/Nº, Centro - Caruaru/AM

desenhos: PROJETO DE COMBATE A INCÊNDIO
1.0 Planta Baixa - Galpão
2.0 Detalhes

DEPROR
01/02
incêndio

autor do projeto: Eng. Mecânico Márcio Maciel

área do terreno: 640.000,00m²	área construída: 446,17m²	área edificada: 461,40m²	área intervenção: 446,17m²
escala: indicada	data: JAN/2026	nome do arquivo: 26-002-PB-EDI-INC-DE-00-001-00	

