



AMAZONAS
GOVERNO DO ESTADO

PAVIMENTAÇÃO




www.seinfra.am.gov.br
Instagram: @seinfra.am
TikTok: @seinfra.am
facebook.com/seinfra.AM

gabinete@seinfra.am.gov.br
Fone: (92) 9 9263-0198
Av. Arquiteto José Henriques Bento
Rodrigues, 3760 - Monte das Oliveiras
Manaus – AM
CEP: 69093-149

Secretaria de
Infraestrutura



A autenticidade deste documento pode ser conferida no site
<https://edoc.amazonas.am.gov.br/39CF.9DD8.A22D.F2F0/5EC8323E>
Código verificador: **39CF.9DD8.A22D.F2F0** CRC: **5EC8323E**

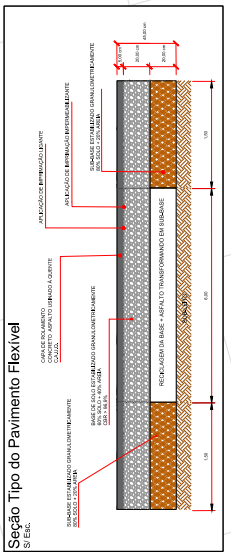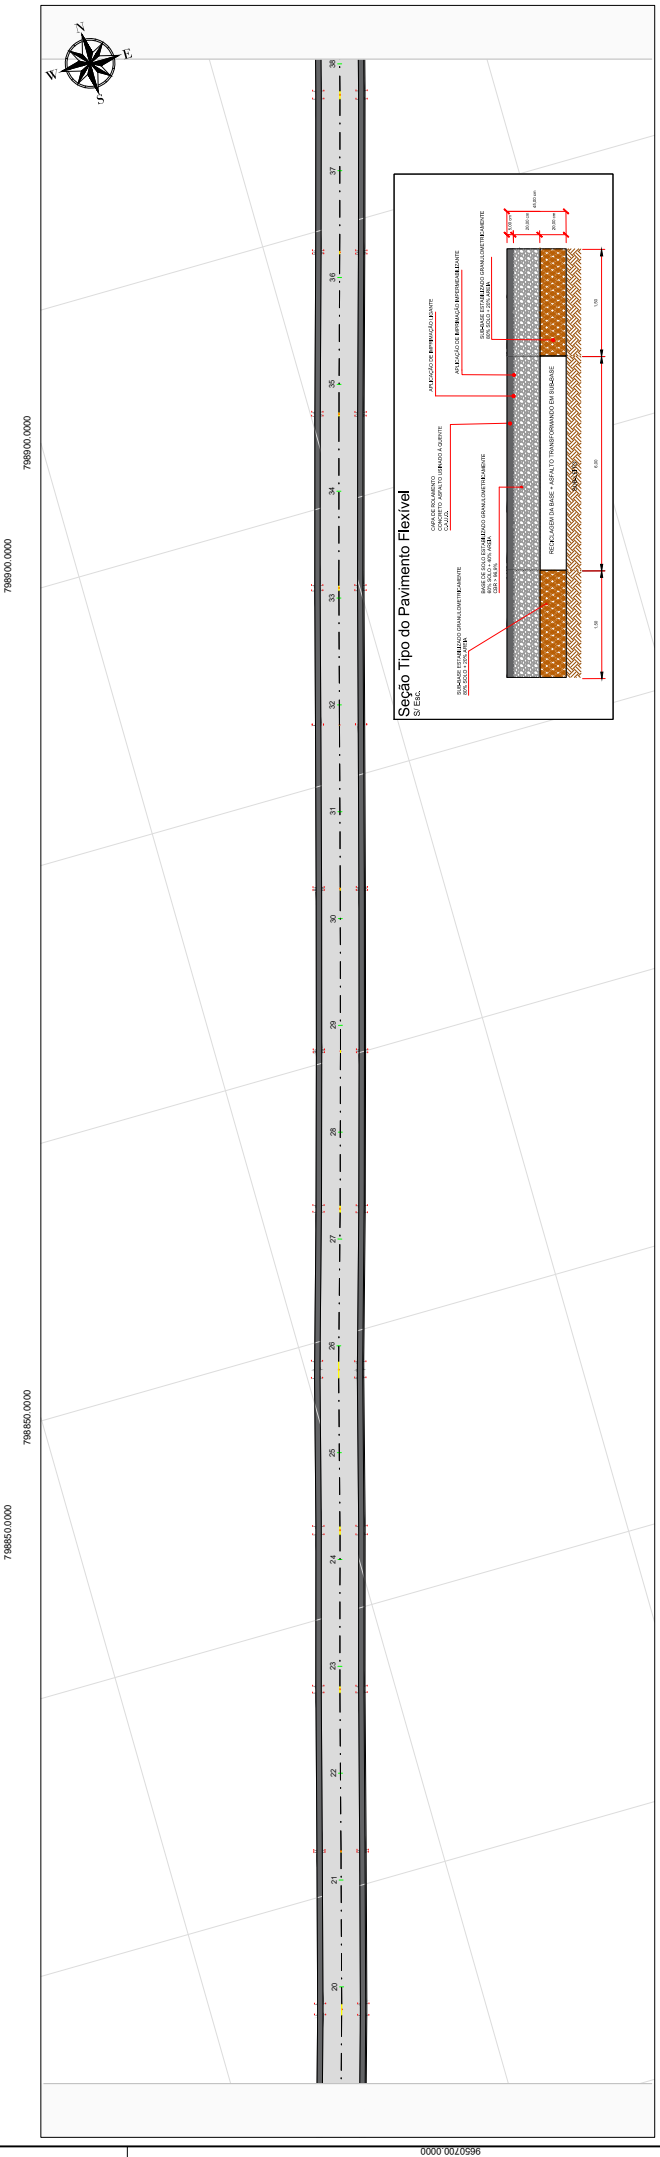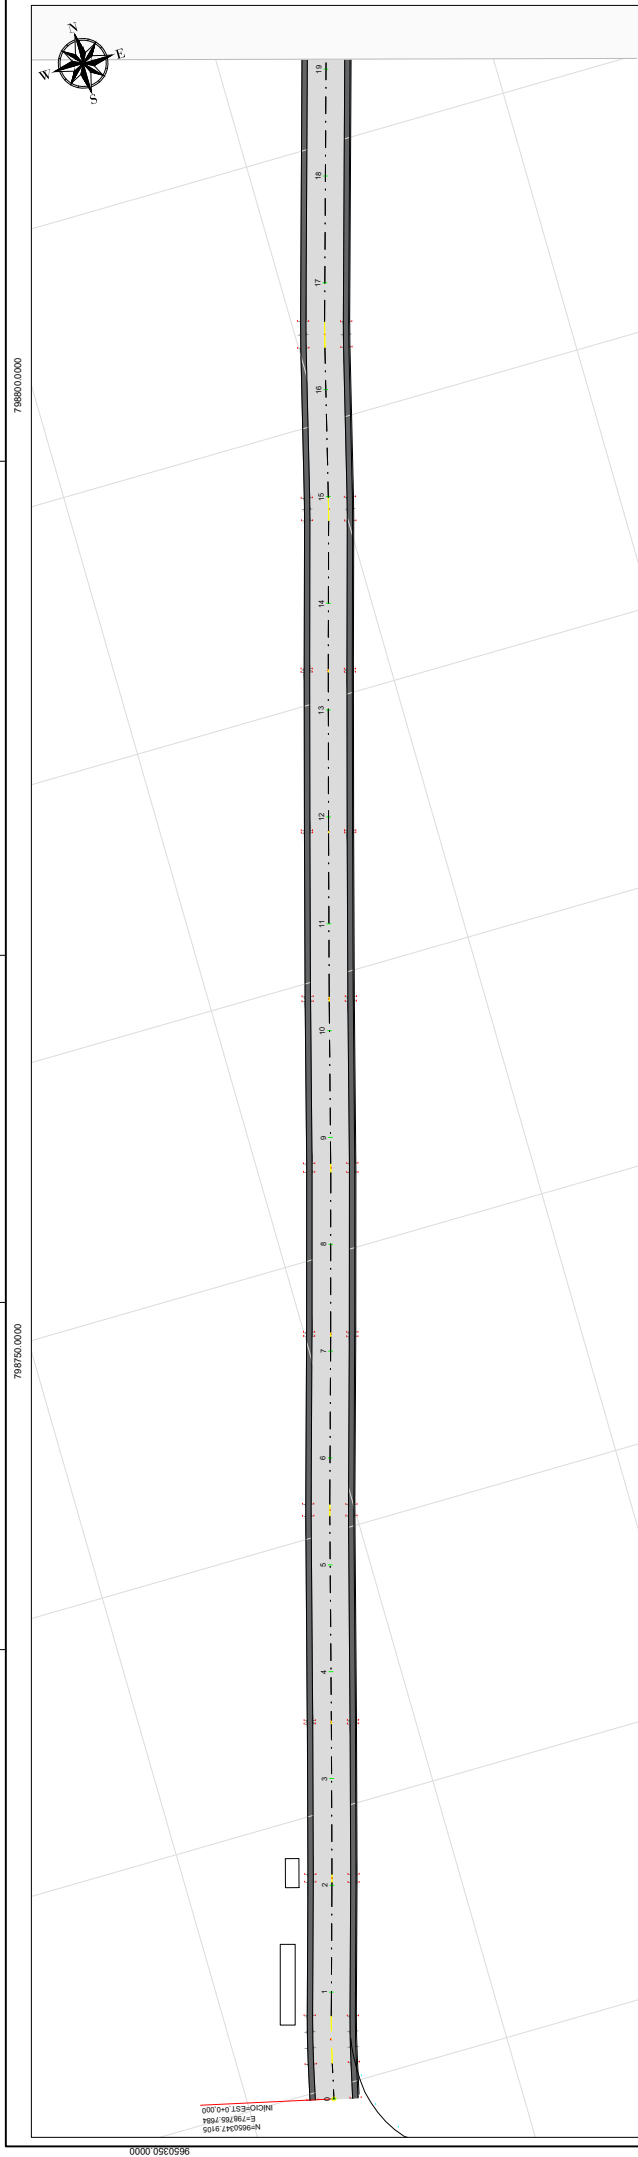

SEINFRA
 Secretaria de Estado de Infraestrutura
 Pavedimento de Ramal Apatuba, localizado no Km 29 da Rodovia AM-070, no Município de Itanhaba/AM

DEPROR 01/16
 PAVIMENTAÇÃO



Projeto de Pavimentação
 1.0 Estação de 01+37

Projeto executivo: Eng. Janderison Oliveira da Carvalho - CREA 23862/AM
 Escala: 1:1000
 Data: 10/2028
 Folha: 01 de 04

1. Esta obra é de propriedade da Secretaria de Estado de Infraestrutura.
 2. São reconhecidos todos os direitos autorais reservados a terceiros.
 3. O projeto executivo é de propriedade da SEINFRA, podendo ser usado exclusivamente em fins correlatas a este projeto.
 4. Os projetos executivos são em referência ao projeto de referência.

REV.	DATA	RESPONSÁVEL	DESCRIÇÃO
00	-	-	-
01	-	-	-
02	-	-	-

SEINFRA

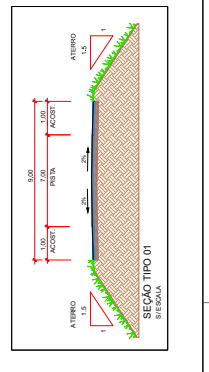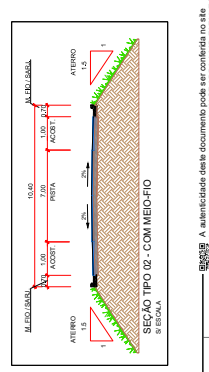

EIXO
 BORDO PROJETADO
 MEIO FIO E SARJETADA
 TALUDE PROJETADO
 PAVIMENTO PROJETADO DO ACOSTAMENTO
 PAVIMENTO PROJETADO DA PISTA (BASE + C.A.U.Q.)

1:5000
 INICIO=EST-0+0.000

9650700.0000
