GOVERNO DO AMAZONAS

# ANEXO III

## TOPOGRAFIA E CROQUIS


gabinete@seinfra.am.gov.br
Fone: (92) 9 9263-0198
Av. Arquiteto José Henriques Bento Rodrigues,
3760 - Monte das Oliveiras
Manaus – AM CEP: 69093-149

Secretaria de Infraestrutura



A autenticidade deste documento pode ser conferida no site
https://edoc.amazonas.am.gov.br/9793.4079.3FA9.948E/E5FB3A52
Código verificador: **9793.4079.3FA9.948E** CRC: **E5FB3A52**

Documento 9793.4079.3FA9.948E assinado por: NELCIMAR CARDOSO MELO:018******* em 26/08/2026 às 17:05 utilizando assinatura por login/senha.
Documento 9793.4079.3FA9.948E assinado por: LIZANDRA VALERIA PEREIRA BRUGNARA:997******* em 26/08/2026 às 17:03 utilizando assinatura por login/senha.

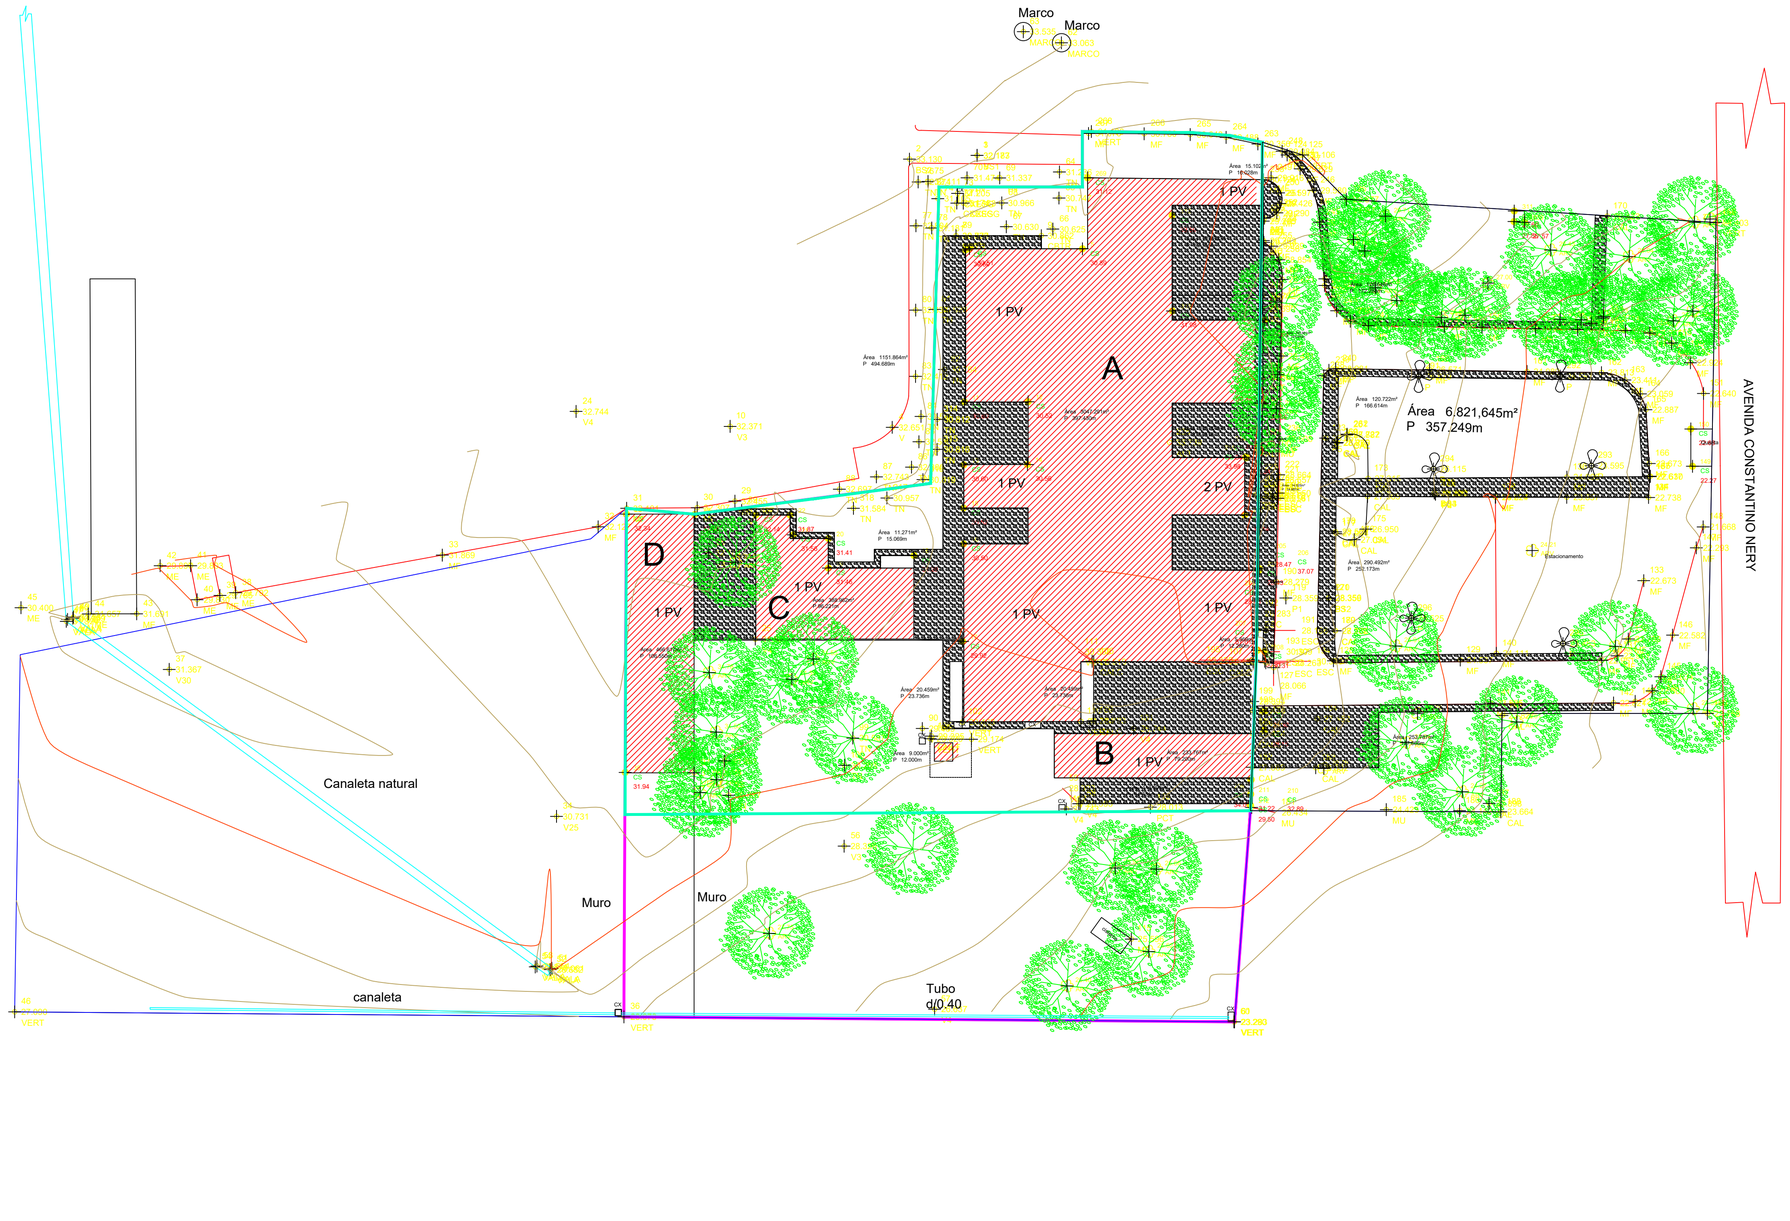


1.0 TOPOGRAFIA
Esc.:1/500

LEGENDA:

- ÁREA MAIOR:25.247,368m²
- ÁREA DISPONIVEL: 11.603,032m²
- ÁREA CONSTRUIR :8.000,000m²
- ÁREA DO ESTACIONAMENTO :6.821,645m²
- LUMINARIA
- ÁREA CALÇADA EXTERNO:990.430m²
- ÁREA CALÇADA INTERNO 1.829,000m²
- ÁREA EDIFICADA: A,B,C e D=4.136,637m²
- CX — CAIXA DE ESGOTO
- CANALETA NATURAL
- CURVAS DE NIVEL
- ÁRVORES PERENE

observações:

1. Esta folha é de propriedade da Secretaria de Estado de Infraestrutura;
2. Seu conteúdo não pode ser copiado e/ou revelado a terceiros;
3. A liberação ou a aprovação deste documento não exime o projetista de sua responsabilidade sobre o mesmo;
4. Os projetos executivos devem referenciar-se na Lei n°10.098 e Decreto n°5.296/04, prevendo quaisquer necessidades extras não contidas neste projeto básico.

| | | | | |
|---|---|---|---|---|
| 00 | Emissão inicial | julho/2026 | xxxxxxx | xxxxxxx |
| Nº | DESCRIÇÃO | MÊS/ANO | VISTO | APROVADO |

assinatura

assinatura

gov.br Documento assinado digitalmente
WILMAR FERREIRA DE CARVALHO
Data: 19/08/2026 10:32:37-0300
Verifique em https://validar.iti.gov.br

Secretaria de
**Infraestrutura**

GOVERNO DO AMAZONAS

obra: LOCAL : CONSTRUÇÃO DO CENTRO DE REFERÊNCIA DE ATENDIMENTO PARA PESSOA COM TRANSTORNO DO ESPECTRO AUTISTA (TEA), LOCALIZADO NO MUNICIPIO DE MANAUS/AM.

endereço: AV. CONSTANTINO NERY, 4307 - CHAPADA, Manaus/AM

desenhos:
LEVANTAMENTO PLANIALTIMETRICO - MANAUS/AM
1.0 Levantamento da gleba

**DEPROR**
**01 /01**
topografia

PROJETO BÁSICO

autor do levantamento: Wilmar Ferreira de Carvalho

| Perímetro total: | área maior: | Perímetro total: | área menor: |
|---|---|---|---|
| 803,215m | 25.249,635m² | 486,777m | 11.603,032m² |

escala: 1:500 | data: julho/2026 | nome do arquivo: XXXXXXXXXXXX

A1:594x841

A autenticidade deste documento pode ser conferida no site https://edoc.amazonas.am.gov.br/7B6B-10B4-7BD4-9EEE/6E843B18
A autenticidade deste documento pode ser conferida no site https://edoc.amazonas.am.gov.br/9793.4079.3FA9.948E/E5FB3A52
Código verificador: **9793.4079.3FA9.948E** CRC: **E5FB3A52**
Folha: 27
Folha: 280
Cópia de documento, para visualizar o documento original acesse: https://edoc.amazonas.am.gov.br/6C69.C2C7.1D4C.7888/C6D3A335
Documento 6C69.C2C7.1D4C.7888 assinado por: WILMAR FERREIRA DE CARVALHO:215******** em 19/08/2026 às 11:21 utilizando assinatura por login/senha.
Documento 9793.4079.3FA9.948E assinado por: WILMAR FERREIRA DE CARVALHO:215******** em 19/08/2026 às 17:03 utilizando assinatura por login/senha.