GOVERNO DO AMAZONAS

ANEXO IX


CROQUIS DE REFERÊNCIA

gabinete@seinfra.am.gov.br
Fone: (92) 9 9263-0198
Av. Arquiteto José Henriques Bento Rodrigues,
3760 - Monte das Oliveiras
Manaus – AM CEP: 69093-149

Secretaria de Infraestrutura

A autenticidade deste documento pode ser conferida no site
https://edoc.amazonas.am.gov.br/45A6.C4AA.421E.6D54/4AB0E76C
Código verificador: **45A6.C4AA.421E.6D54** CRC: **4AB0E76C**

Documento 45A6.C4AA.421E.6D54 assinado por: NELCIMAR CARDOSO MELO:018******* em 26/08/2026 às 17:39 utilizando assinatura por login/senha.
Documento 45A6.C4AA.421E.6D54 assinado por: LIZANDRA VALERIA PEREIRA BRUGNARA:997******* em 26/08/2026 às 17:32 utilizando assinatura por login/senha.

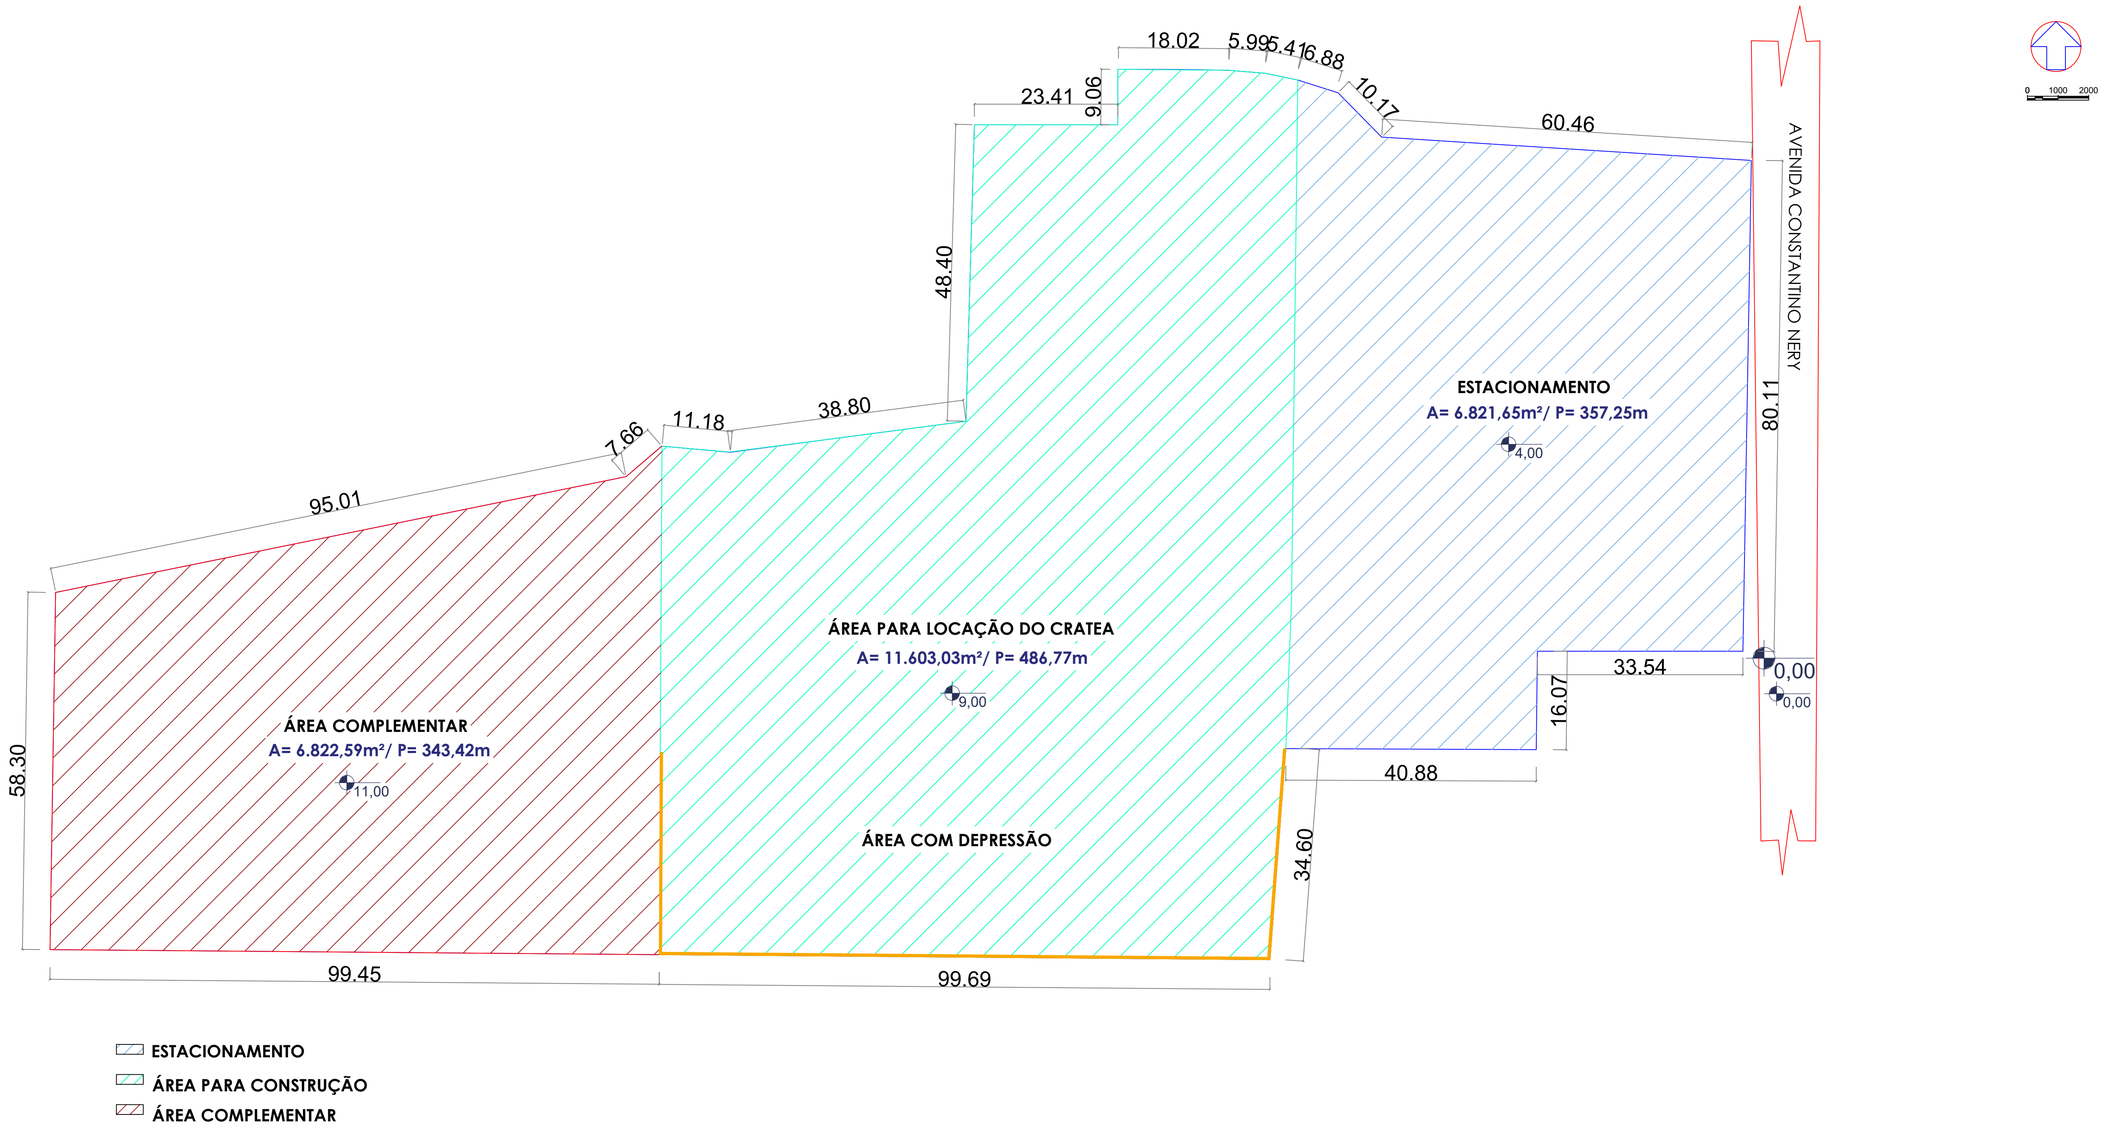

- ESTACIONAMENTO
- ÁREA PARA CONSTRUÇÃO
- ÁREA COMPLEMENTAR
- NÍVEL DE REFERÊNCIA
- PERÍMETRO PARA MURO DE CONTEÇÃO
  P= 166,99m

1.0 CROQUI
Esc.:1/500

LEGENDA

ESPECIFICAÇÕES

1. Esta folha é de propriedade da Secretaria de Estado de Infraestrutura;
2. Seu conteúdo não pode ser copiado e/ou revelado a terceiros;
3. A liberação ou a aprovação deste documento não exime o projetista de sua responsabilidade sobre o mesmo;
4. Os projetos executivos devem referenciar-se na Lei nº10.098 e Decreto nº5.296/04, prevendo quaisquer necessidades extras não contidas neste projeto básico.

Nº	REVISÃO	MÊS/ANO	VISTO	APROVADO
01	Emissão inicial	março/2026	Regiane Castro	Kellyson Santos

assinatura

Regiane Campos de Castro
Arquiteta e Urbanista
CAU A138506-2
SEINFRA

assinatura

Secretaria de
Infraestrutura

obra: **CONSTRUÇÃO DO CENTRO DE REFERÊNCIA DE ATENDIMENTO PARA PESSOA COM TRANSTORNO DO ESPECTRO AUTISTA (TEA), LOCALIZADO NO MUNICÍPIO DE MANAUS / AM**

endereço: Av. Constantino Nery, 4307, Chapada - Manaus/AM

desenhos:

PROJETO ARQUITETÔNICO

1.0 Croqui

DEPROR

01/01

arquitetura

PROJETO BÁSICO

autor do projeto: Arq. Regiane Campos de Castro CAU A138506-2

área do terreno:	área construída:	área edificada:	área intervenção:
25.549,635 m²			

escala: Indicada | data: agosto/2026 | nome do arquivo:


A autenticidade deste documento pode ser conferida no site https://edoc.amazonas.am.gov.br/360B.B416.A2E7.DDF3/E25176F
Código verificador: **360B.B416.A2E7.DDF3** CRC: **E25176F**

A autenticidade deste documento pode ser conferida no site https://edoc.amazonas.am.gov.br/45A6.C4AA.421E.6D54/4AB0E76C
Código verificador: **45A6.C4AA.421E.6D54** CRC: **4AB0E76C**

Folha: 28
Folha: 341

Cópia de documento, para visualizar o documento original acesse: https://edoc.amazonas.am.gov.br/DA7B.60A6.1CD4.6D1B/197E9341

Documento DA7B.60A6.1CD4.6D1B assinado por REGIANE CAMPOS DE CASTRO:875****** em 19/08/2026 as 11:22 utilizando assinatura por login/senha.

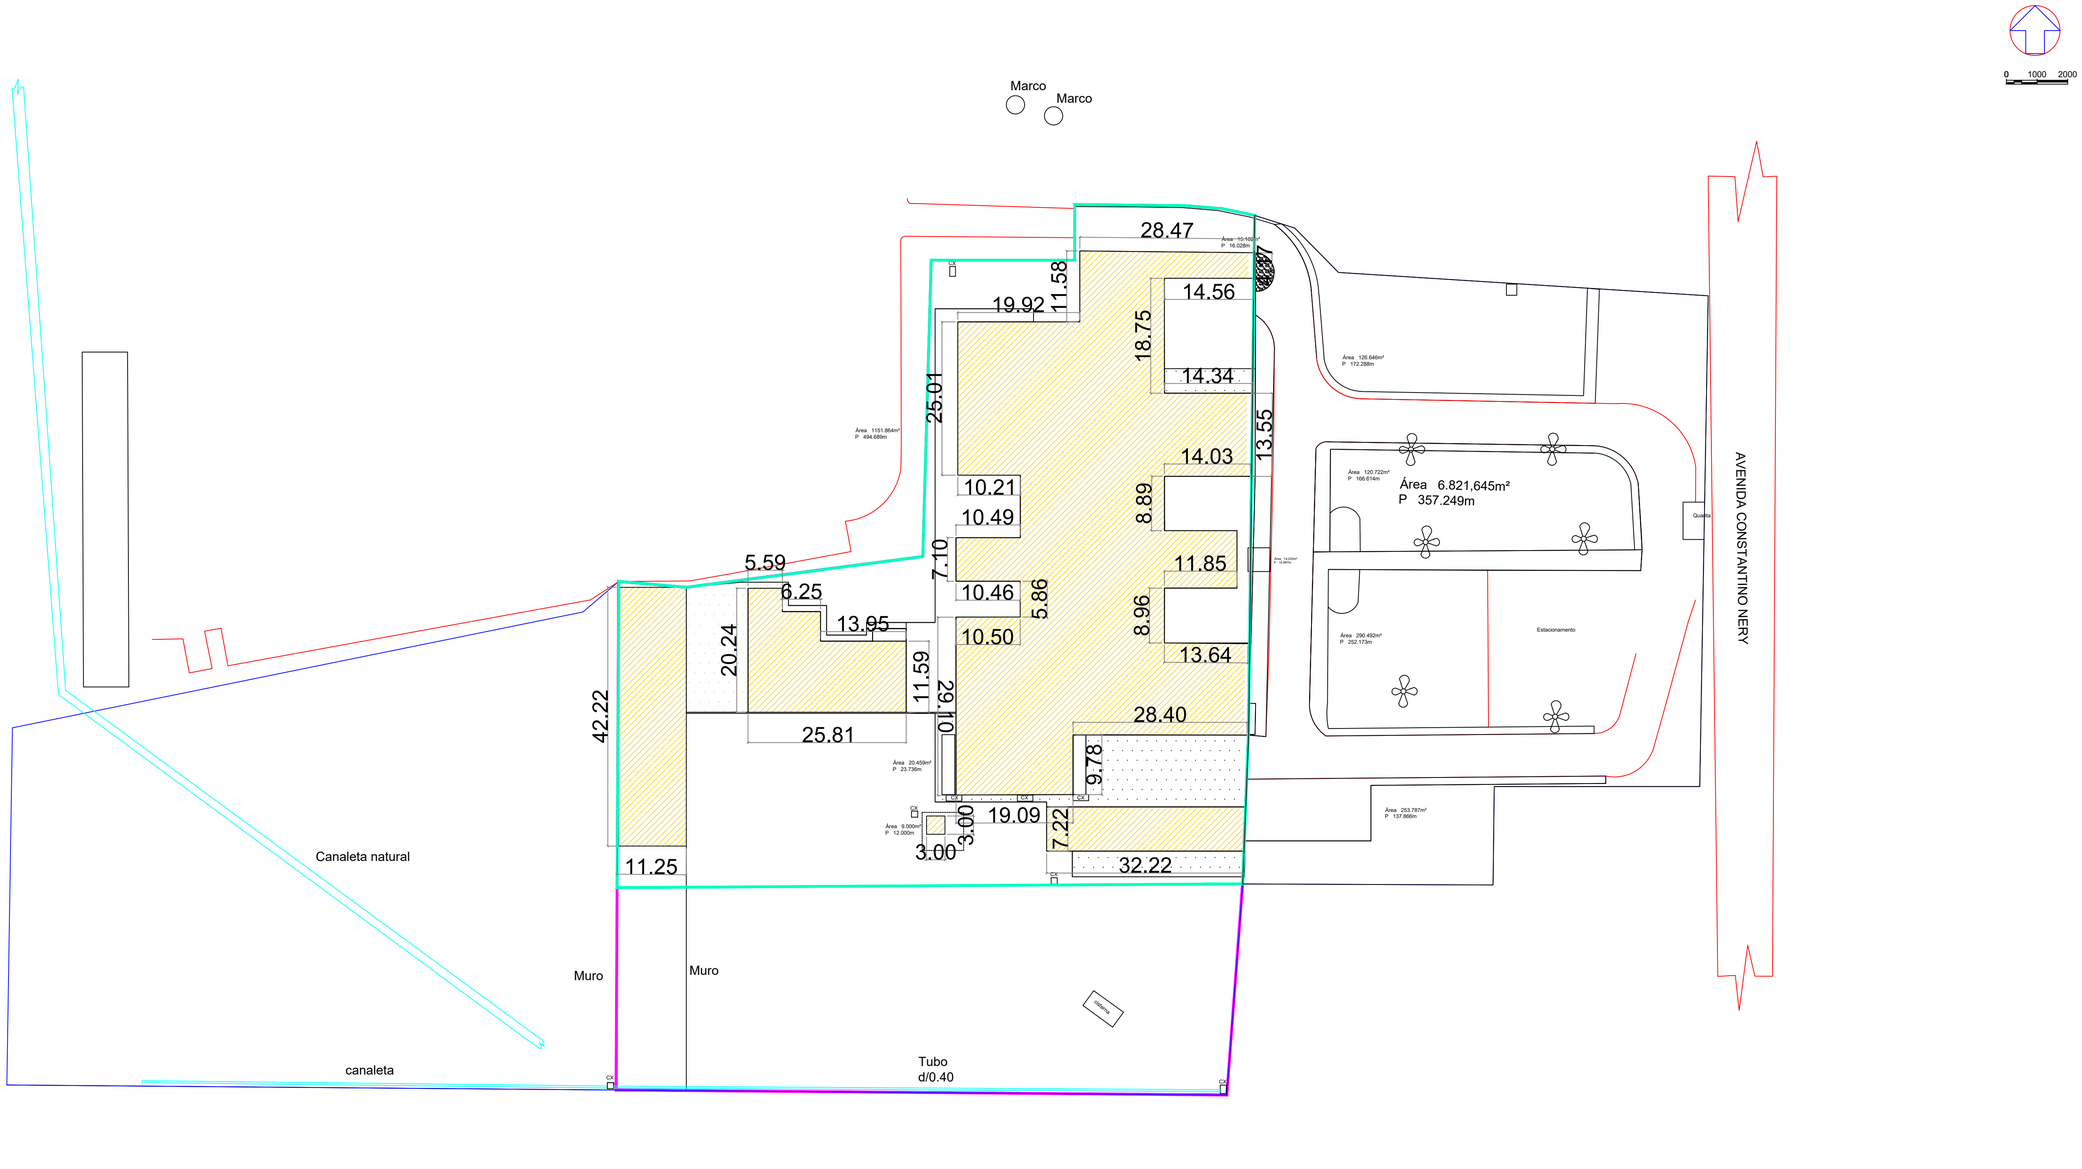

DEMOLIÇÃO ÁREA ESTIMADA= 5.354,09 m²

1.0 CROQUI DE DEMOLIÇÃO
Esc.:1/500

ESPECIFICAÇÕES

LEGENDA

1. Esta folha é de propriedade da Secretaria de Estado de Infraestrutura;
2. Seu conteúdo não pode ser copiado e/ou revelado a terceiros;
3. A liberação ou a aprovação deste documento não exime o projetista de sua responsabilidade sobre o mesmo;
4. Os projetos executivos devem referenciar-se na Lei nº10.098 e Decreto nº5.296/04, prevendo quaisquer necessidades extras não contidas neste projeto básico.

01	Emissão inicial	março/2026	Regiane Castro	Kellyson Santos
Nº	REVISÃO	MÊS/ANO	VISTO	APROVADO

assinatura

Regiane Campos de Castro
Arquiteta e Urbanista
CAU A138506-2
SEINFRA

assinatura

Secretaria de
Infraestrutura

obra: **CONSTRUÇÃO DO CENTRO DE REFERÊNCIA DE ATENDIMENTO PARA PESSOA COM TRANSTORNO DO ESPECTRO AUTISTA (TEA), LOCALIZADO NO MUNICÍPIO DE MANAUS / AM**

endereço: Av. Constantino Nery, 4307, Chapada - Manaus/AM

desenhos:

PROJETO ARQUITETÔNICO

1.0 Croqui de Demolição

DEPROR 01/01
PROJETO BÁSICO
arquitetura

autor do projeto: Arq. Regiane Campos de Castro CAU A138506-2

área do terreno:	área construída:	área edificada:	área intervenção:
25.549,635 m²			

escala: Indicada | data: agosto/2026 | nome do arquivo:

A autenticidade deste documento pode ser conferida no site https://edoc.amazonas.am.gov.br/FEF3.6062.386D.C2B3/C4645986 Código verificador: **FEF3.6062.386D.C2B3** CRC: **C4645986**

A autenticidade deste documento pode ser conferida no site https://edoc.amazonas.am.gov.br/45A6.C4AA.421E.6D54/4AB0E76C Código verificador: **45A6.C4AA.421E.6D54** CRC: **4AB0E76C**

Folha: 29
Folha: 342

Cópia de documento, para visualizar o documento original acesse: https://edoc.amazonas.am.gov.br/22AE.5FCA.E730.5C2C/B5C34E3

Documento gerado oficialmente pelo Sistema eDoc em 19/09/2026 às 17:39 utilizando assinatura por login/senha.
Documento gerado oficialmente pelo Sistema eDoc em 19/09/2026 às 17:32 utilizando assinatura por login/senha.
Documento gerado oficialmente pelo Sistema eDoc em 19/09/2026 às 11:22 utilizando assinatura por login/senha.
Documento 22AE.5FCA.E730.5C2C assinado por: REGIANE CAMPOS DE CASTRO,875******** em 19/09/2026 às 11:22 utilizando assinatura por login/senha.