

PLANTA TÉRREO

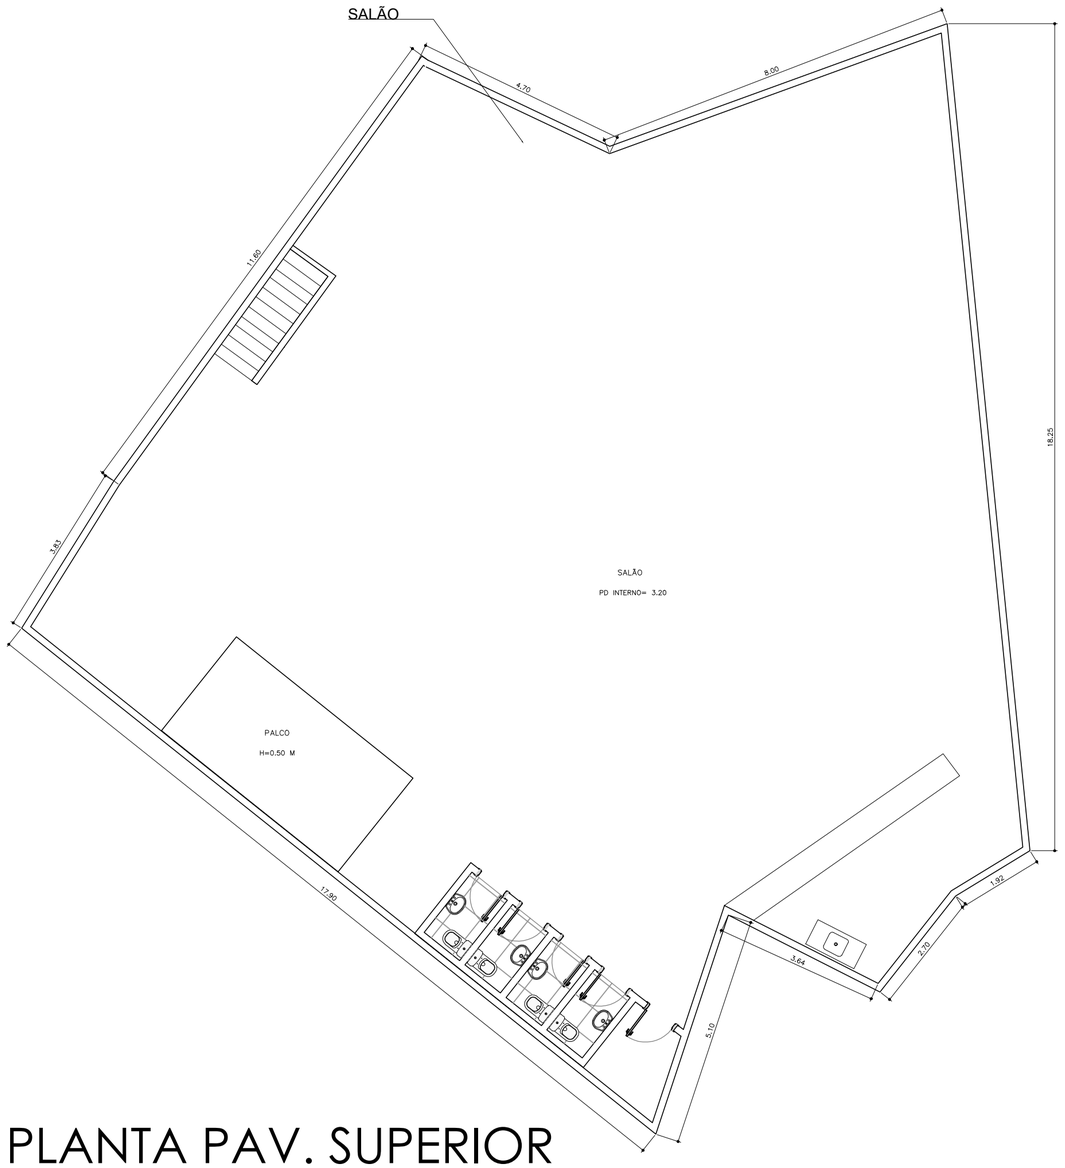

PLANTA PAV. SUPERIOR

PREFEITURA DE **SÃO PAULO** **REGIONAL PERUS**	Coordenadoria de Projetos e Obras da Prefeitura Regional de Perus	Data: 13/07/2026
	Escala: 1:150 | Unidade: metros | Folha: 0x de 0x	Visto:
	CDC VILA MALVINA Av. Domingos Antônio Di Sandro, 44 - VILA FANTON	