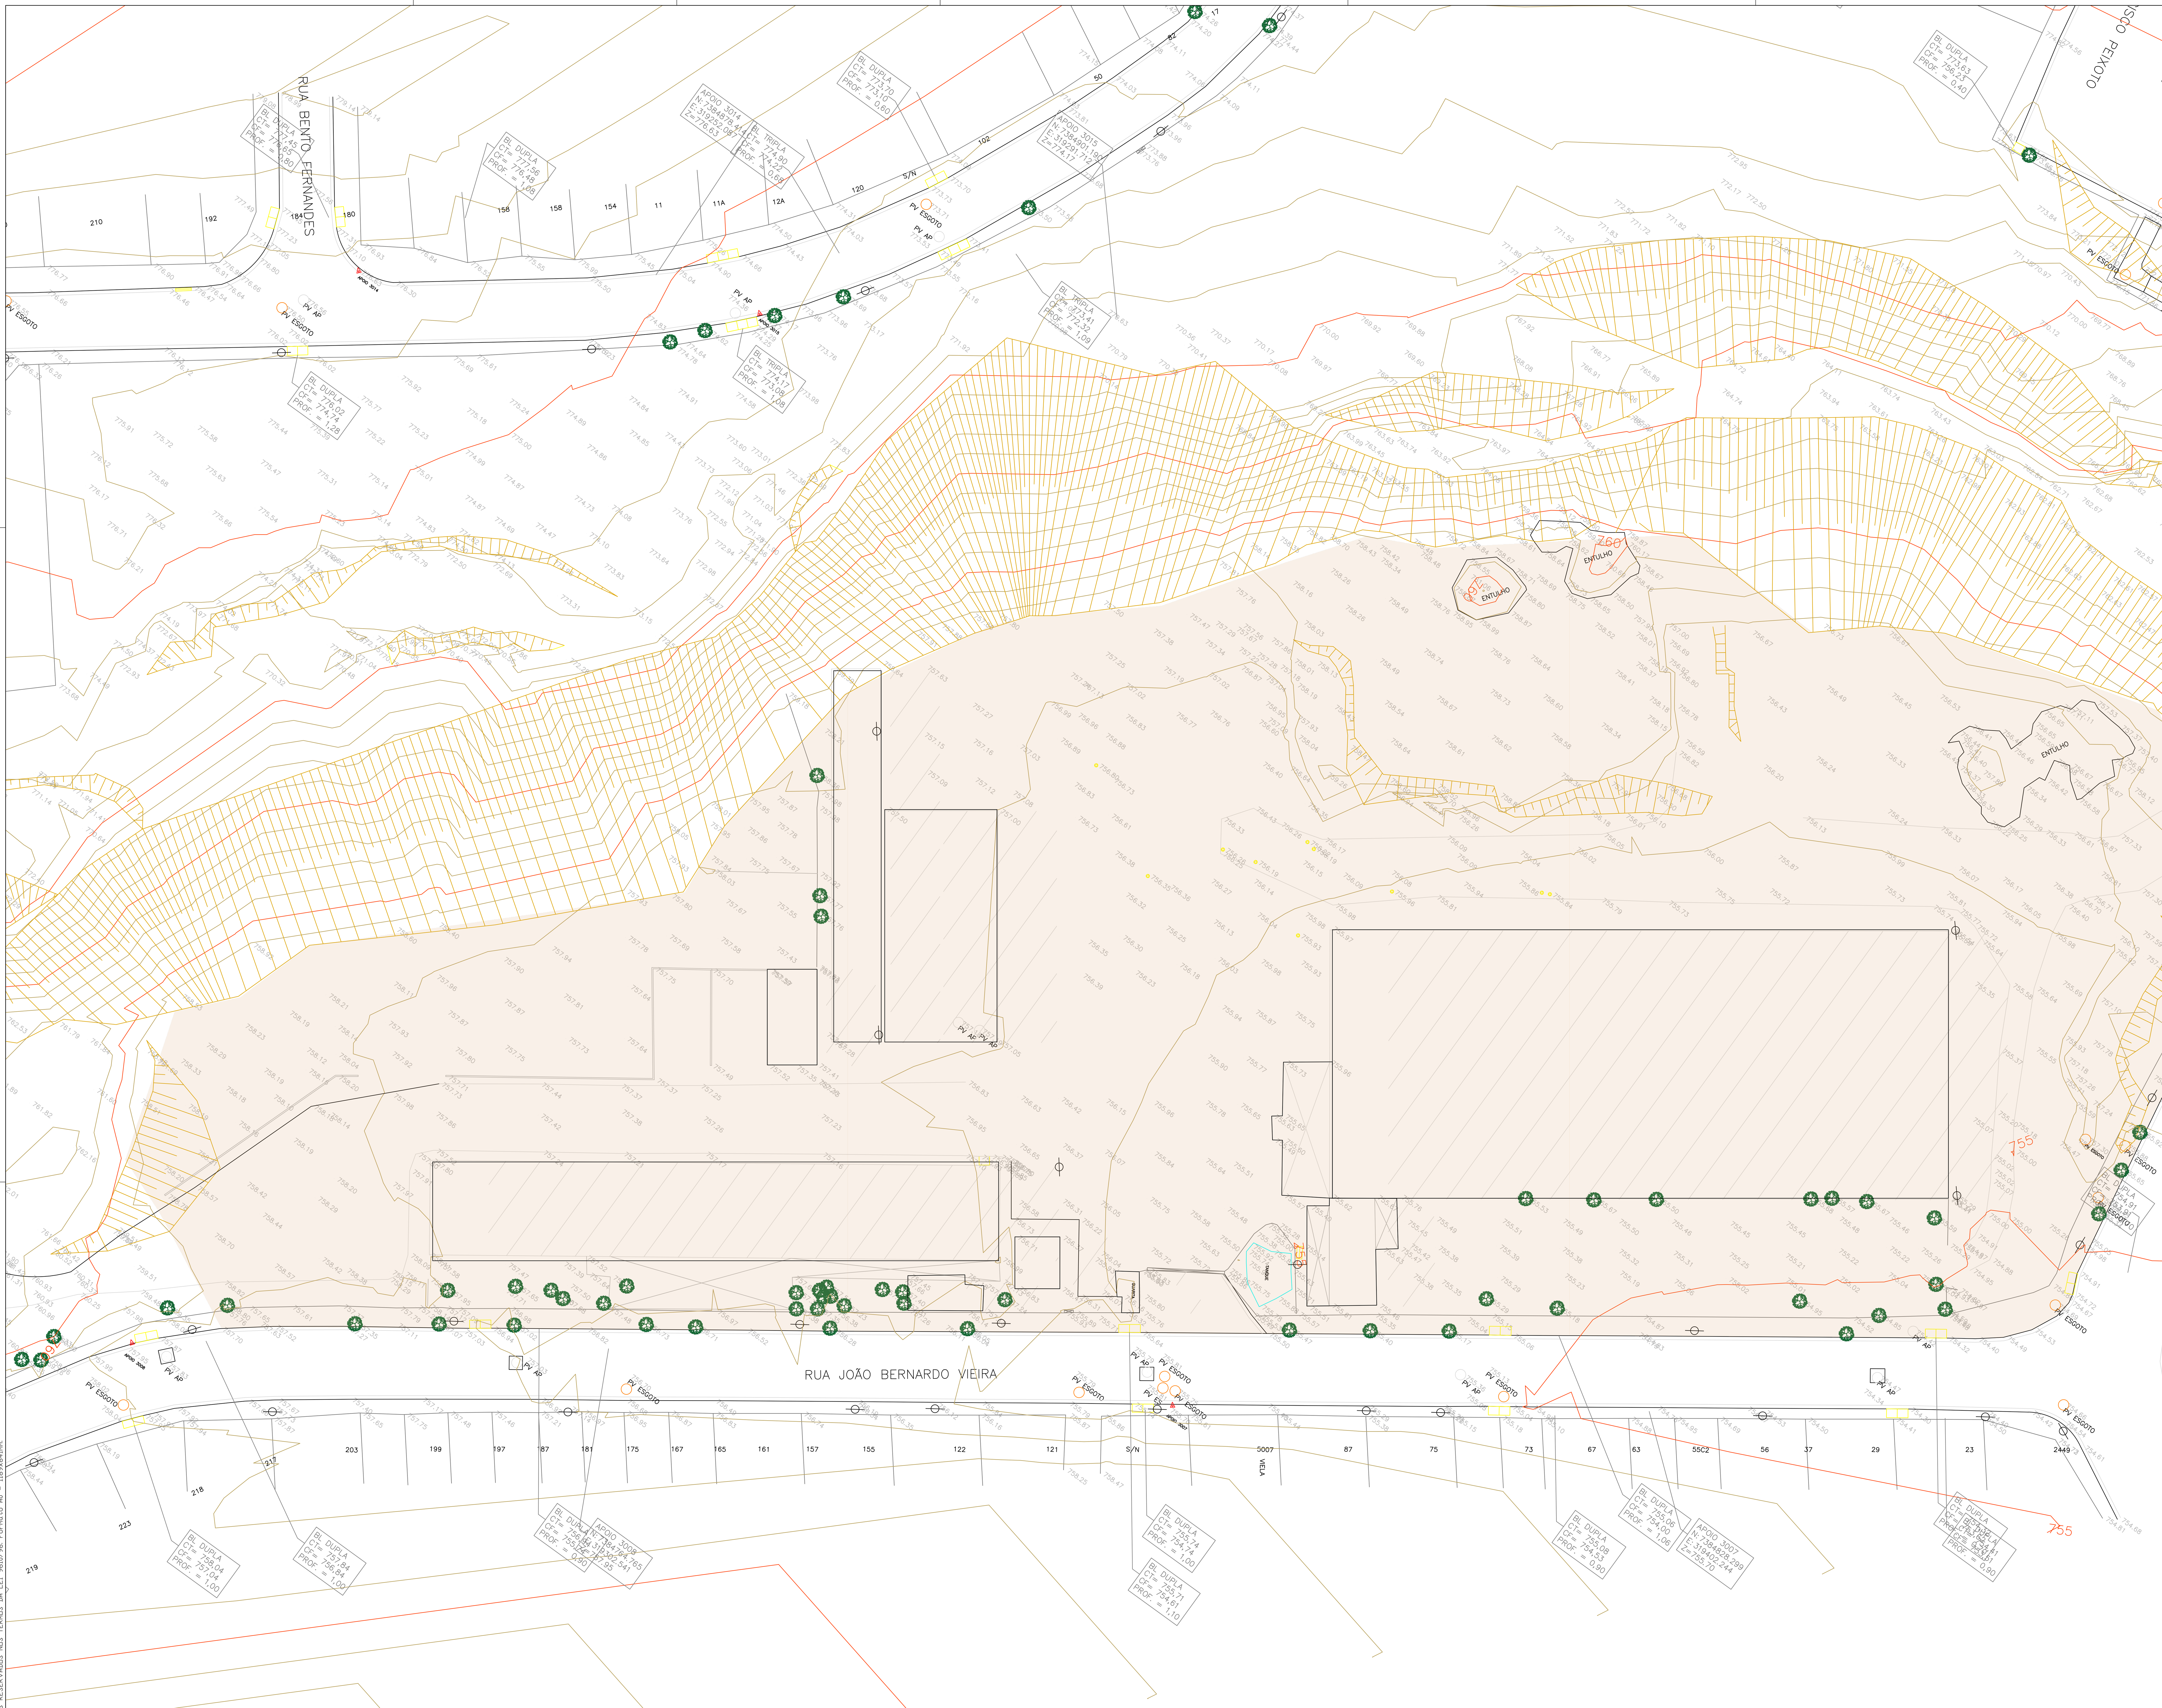


NOTAS:

- CONFERIR MEDIDAS EM OBRA.
- VIDE ESPECIFICAÇÕES TÉCNICAS NO MEMORIAL DESCRITIVO DE ACABAMENTOS.
- TODAS AS COTAS ESTÃO EM METROS.
- AS COTAS REFEREM-SE ÀS MEDIDAS ACABADAS, SALVO QUANDO INDICADO O CONTRÁRIO.
- AS COTAS PREVALECEM SOBRE O DESENHO.
- INFORMAÇÕES SUJEITAS A REVISÕES E ALTERAÇÕES.

TODOS OS DIREITOS AUTORAIS RESERVADOS NOS TERMOS DA LEI 9610/98. Formato A0 - 1189x841mm.

TEXTO	TEXTO	TEXTO	TEXTO	TEXTO
DATA	REVISÃO Nº	DESCRIÇÃO	DESENHO	CONFERÊNCIA

DATA 01/09/2026

RUA JOÃO BERNARDO VIEIRA, Nº - JARDIM PARIS
SÃO PAULO / SP

PROJETO PADRÃO DAS SUBPREFEITURAS DA CIDADE DE SÃO PAULO

REFERÊNCIA:

OBRA:

SEDE DA SUBPREFEITURA CAMPO LIMPO

DATA	QUADRA	BAIRRO	CIDADE	ESTADO
01/09/2026	00	JARDIM PARIS	SÃO PAULO	SP

PROPRIETÁRIO:
SUBPREFEITURA CAMPO LIMPO
CPF / CNPJ:

PROJETO:
TOPOGRAFIA

ARQUITETO/ENGENHEIRO:
DÉBORA GRECCO DE OLIVEIRA PERAZZA
CAU:

EXECUÇÃO:

CPF / CNPJ:

RESPONSÁVEIS TÉCNICOS:
ENG.º CIVIL:
CREA:

QUADRO DE ÁREAS


NOME	DIMENSÕES	UNIDADE
TERRENO	16.828,90	m²
DEMOLIÇÕES	3.743,18	m²

AUTENTICAÇÕES:

ESCALA 1:250

FOLHA 01/07

DESENHADO POR:DÉBORA GRECCO

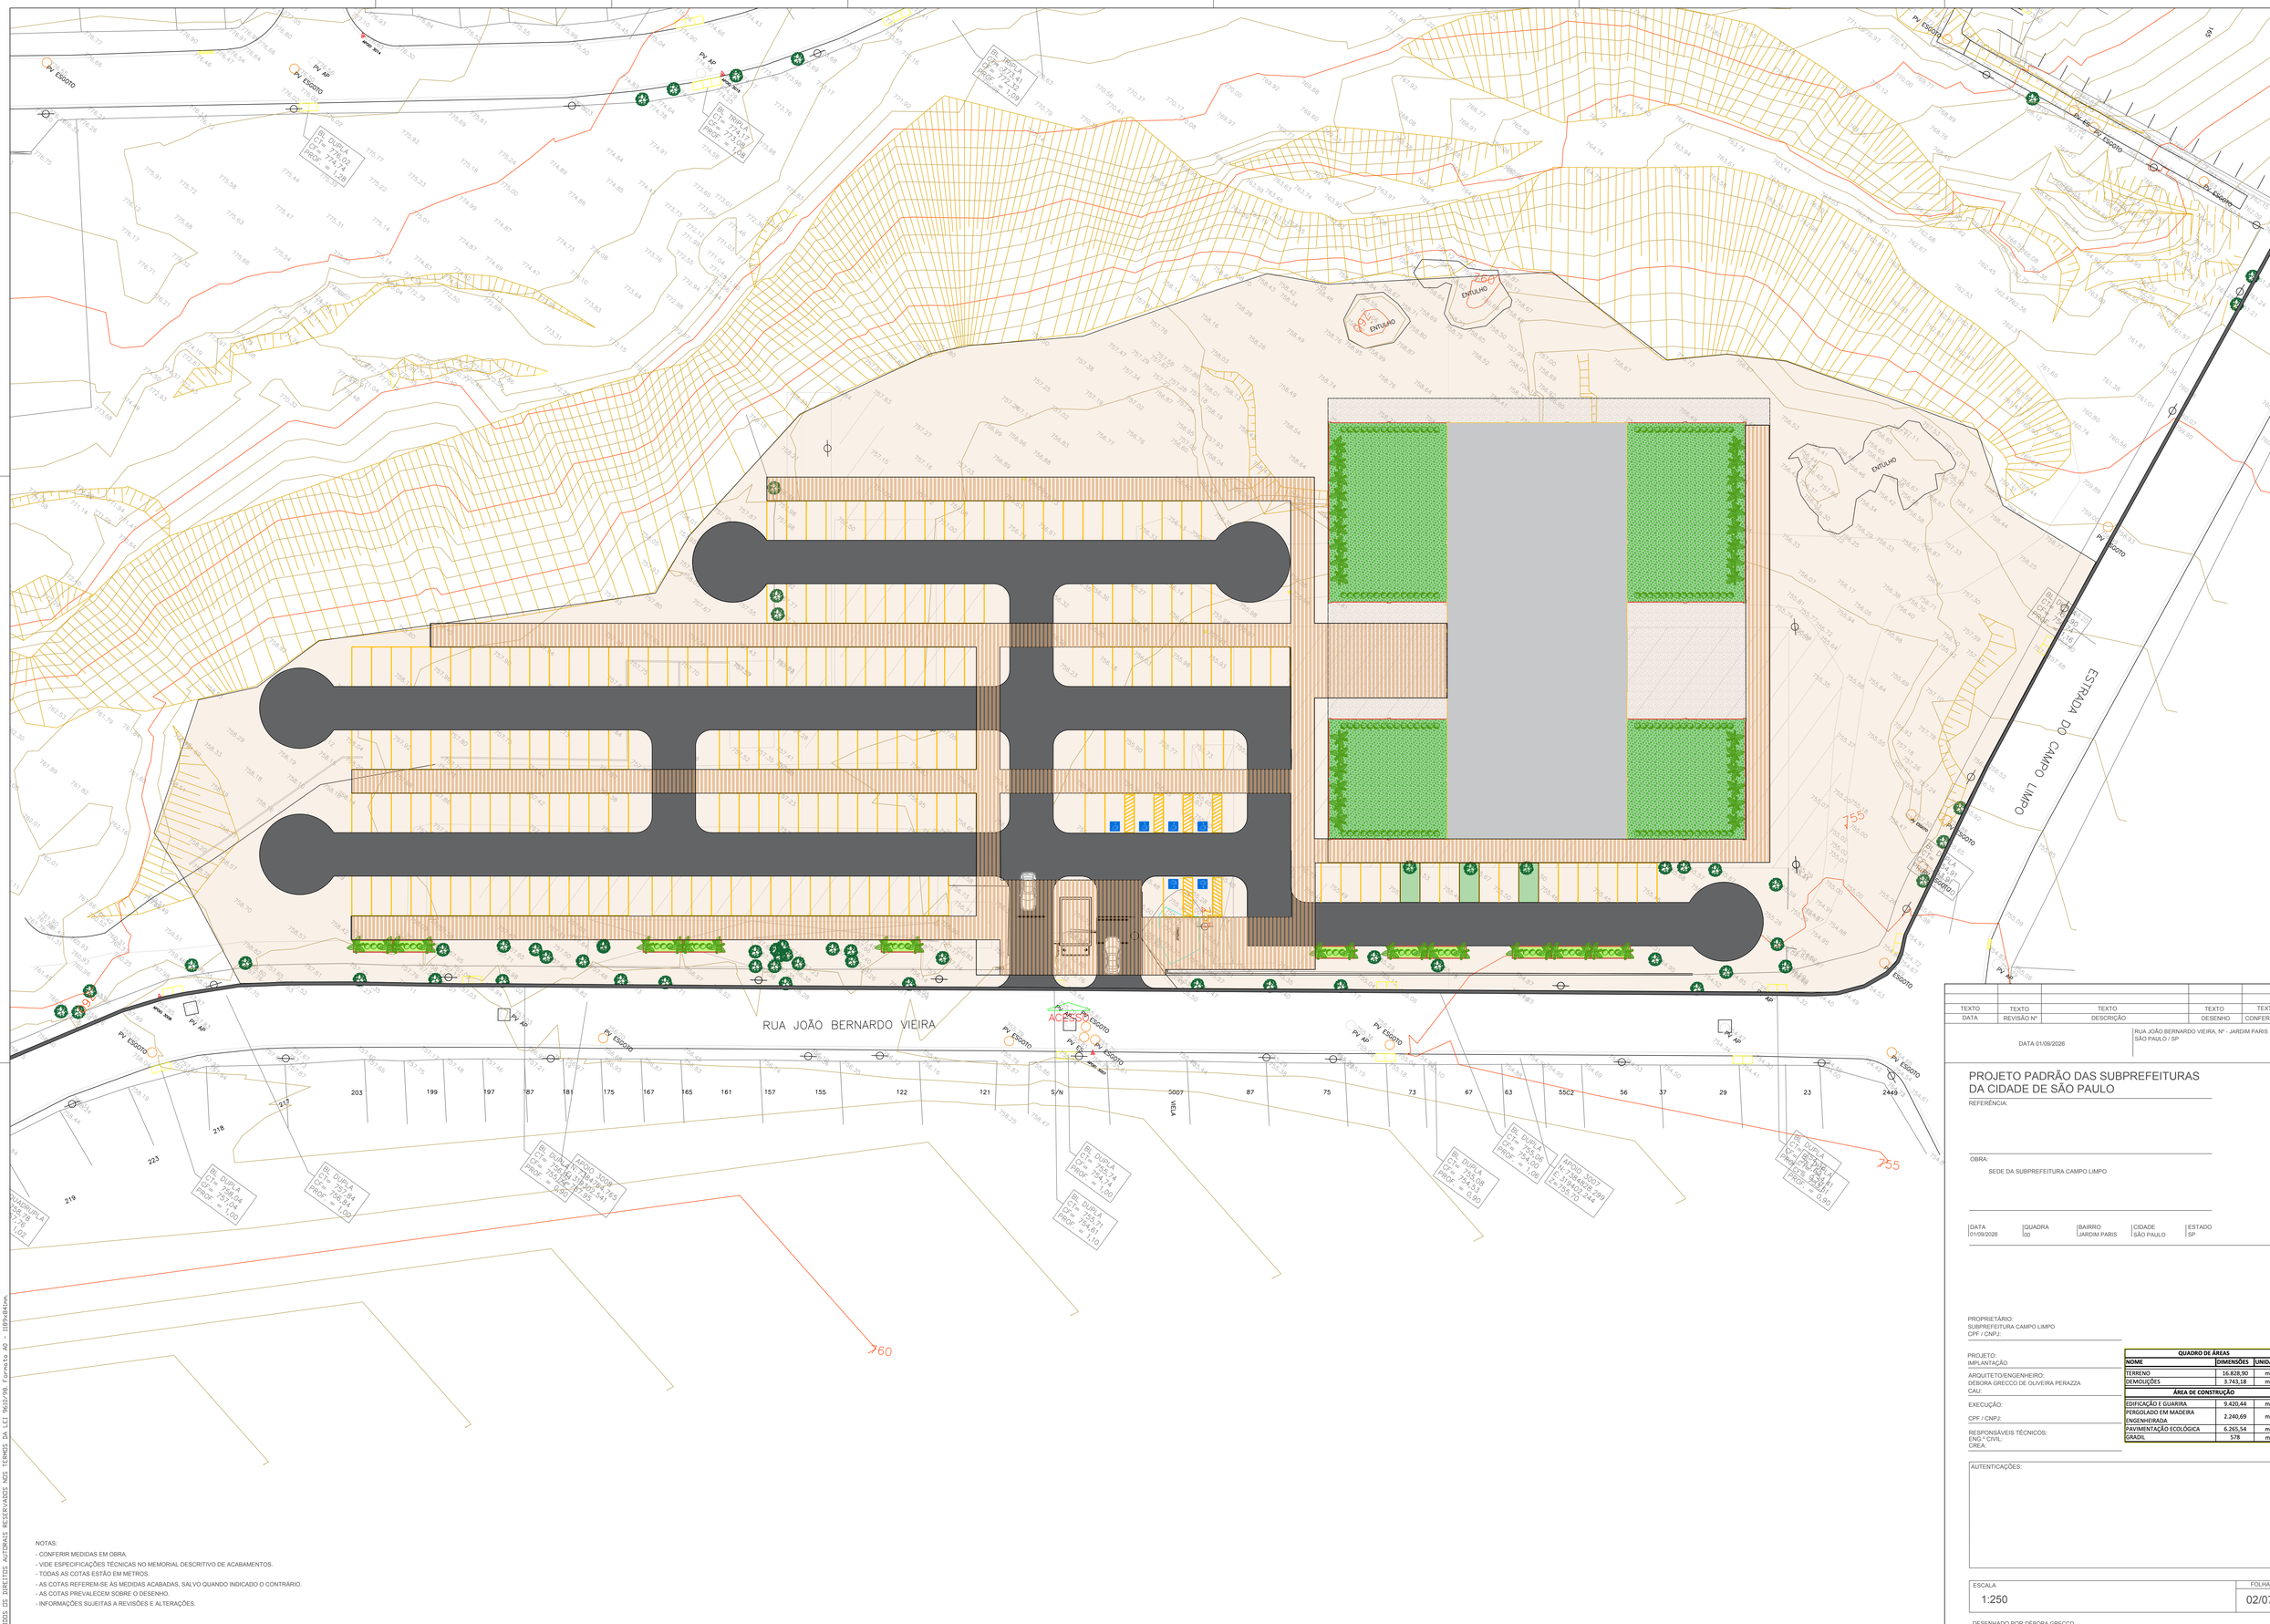

NOTAS:
- CONFERIR MEDIDAS EM OBRA.
- VIDE ESPECIFICAÇÕES TÉCNICAS NO MEMORIAL DESCRITIVO DE ACABAMENTOS.
- TODAS AS COTAS ESTÃO EM METROS.
- AS COTAS REFEREM-SE ÀS MEDIDAS ACABADAS, SALVO QUANDO INDICADO O CONTRÁRIO.
- AS COTAS PREVALECEM SOBRE O DESENHO.
- INFORMAÇÕES SUJEITAS A REVISÕES E ALTERAÇÕES.

TODOS OS DIREITOS AUTORAIS RESERVADOS NOS TERMOS DA LEI 9610/98. Formato A0 – 1189x841mm.

TEXTO	TEXTO	TEXTO	TEXTO	TEXTO
DATA	REVISÃO Nº	DESCRIÇÃO	DESENHO	CONFERÊNCIA

DATA 01/09/2026

RUA JOÃO BERNARDO VIEIRA, Nº - JARDIM PARIS
SÃO PAULO / SP

PROJETO PADRÃO DAS SUBPREFEITURAS DA CIDADE DE SÃO PAULO

REFERÊNCIA:

OBRA:
SEDE DA SUBPREFEITURA CAMPO LIMPO

DATA	QUADRA	BAIRRO	CIDADE	ESTADO
01/09/2026	lão	JARDIM PARIS	SÃO PAULO	SP

PROPRIETÁRIO:
SUBPREFEITURA CAMPO LIMPO
CPF / CNPJ:

PROJETO:
IMPLANTAÇÃO

ARQUITETO/ENGENHEIRO:
DÉBORA GRECCO DE OLIVEIRA PERAZZA
CAU:

EXECUÇÃO:

CPF / CNPJ:


RESPONSÁVEIS TÉCNICOS:
ENG.º CIVIL:
CREA:

QUADRO DE ÁREAS		
NOME	**DIMENSÕES**	**UNIDADE**
TERRENO	16.828,90	m²
DEMOLIÇÕES	3.743,18	m²
ÁREA DE CONSTRUÇÃO		
EDIFICAÇÃO E GUARIRA	9.420,44	m²
PERGOLADO EM MADEIRA	2.240,69	m²
ENGENHEIRADA		
PAVIMENTAÇÃO ECOLÓGICA	6.265,54	m²
GRADIL	578	ml


AUTENTICAÇÕES:

ESCALA	FOLHA
1:250	02/07

DESENHADO POR:DÉBORA GRECCO

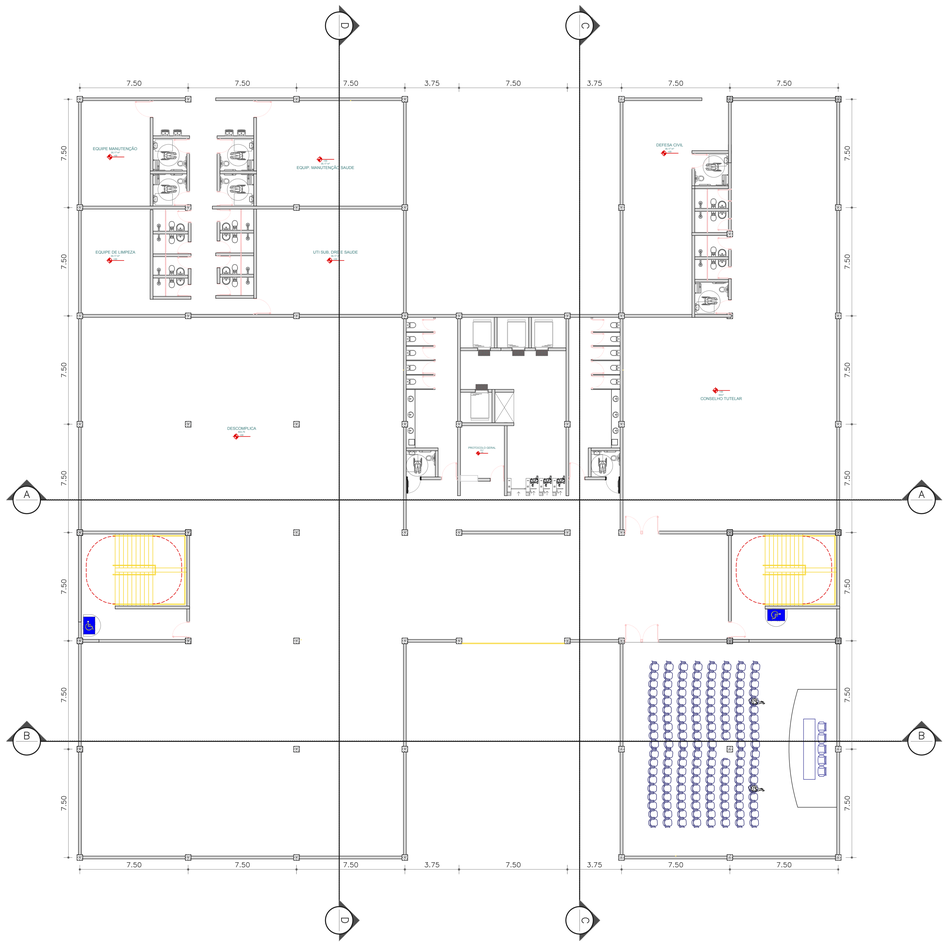

01 PAV. TÉRREO
ESC.1:200

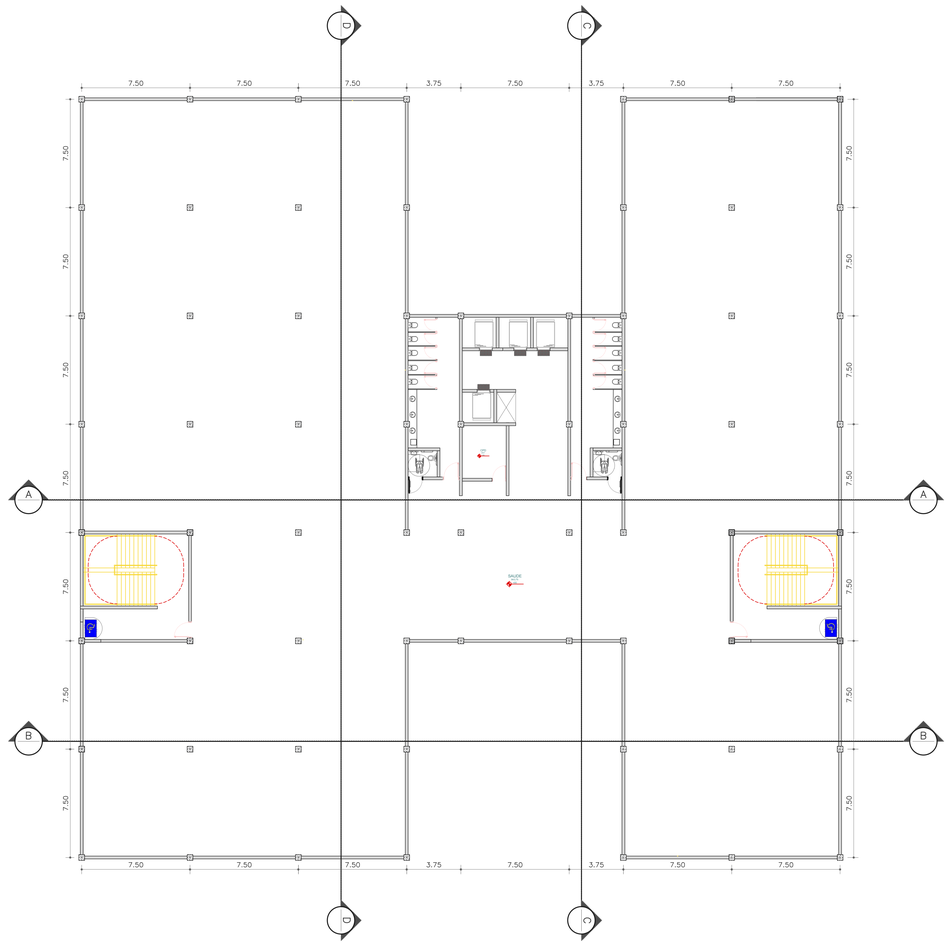

02 1º PAVIMENTO
ESC.1:200

NOTAS:
- CONFERIR MEDIDAS EM OBRA.
- VIDE ESPECIFICAÇÕES TÉCNICAS NO MEMORIAL DESCRITIVO DE ACABAMENTOS.
- TODAS AS COTAS ESTÃO EM METROS.
- AS COTAS REFEREM-SE ÀS MEDIDAS ACABADAS, SALVO QUANDO INDICADO O CONTRÁRIO.
- AS COTAS PREVALECEM SOBRE O DESENHO.
- INFORMAÇÕES SUJEITAS A REVISÕES E ALTERAÇÕES.

TEXTO	TEXTO	TEXTO	TEXTO	TEXTO
DATA	REVISÃO Nº	DESCRIÇÃO	DESENHO	CONFERÊNCIA

DATA 01/09/2026

RUA JOÃO BERNARDO VIEIRA, Nº - JARDIM PARIS
SÃO PAULO / SP

PROJETO PADRÃO DAS SUBPREFEITURAS DA CIDADE DE SÃO PAULO

REFERÊNCIA:

OBRA:
SEDE DA SUBPREFEITURA CAMPO LIMPO

DATA	QUADRA	BAIRRO	CIDADE	ESTADO
01/09/2026	00	JARDIM PARIS	SÃO PAULO	SP

PROPRIETÁRIO:
SUBPREFEITURA CAMPO LIMPO
CPF / CNPJ:

PROJETO:
PLANTA TÉRREO E 1º PAVIMENTO

ARQUITETO/ENGENHEIRO:
DÉBORA GRECCO DE OLIVEIRA PERAZZA
CAU:

EXECUÇÃO:

CPF / CNPJ:


RESPONSÁVEIS TÉCNICOS:
ENG.º CIVIL:
CREA:

AUTENTICAÇÕES:


ESCALA	FOLHA
1:250	03/07

DESENHADO POR:DÉBORA GRECCO

TODOS OS DIREITOS AUTORAIS RESERVADOS NOS TERMOS DA LEI 9610/98. Formato A0 - 1189x841mm.

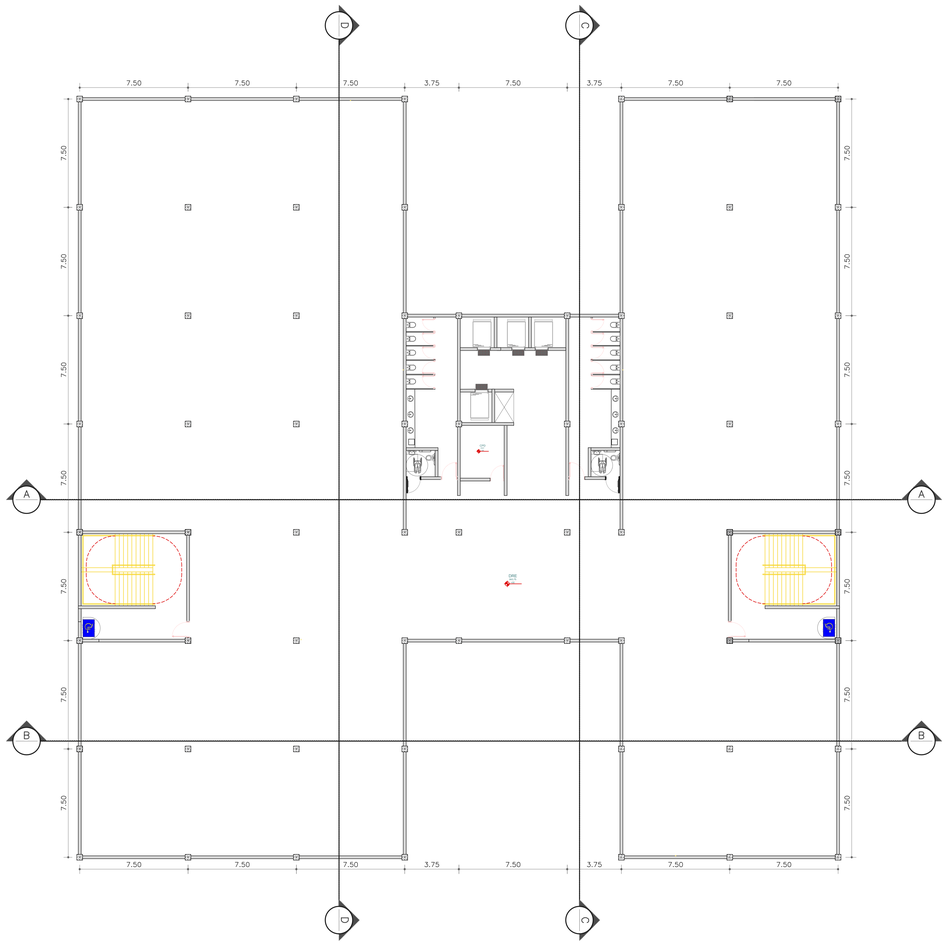

01 2º PAVIMENTO
ESC.1:200

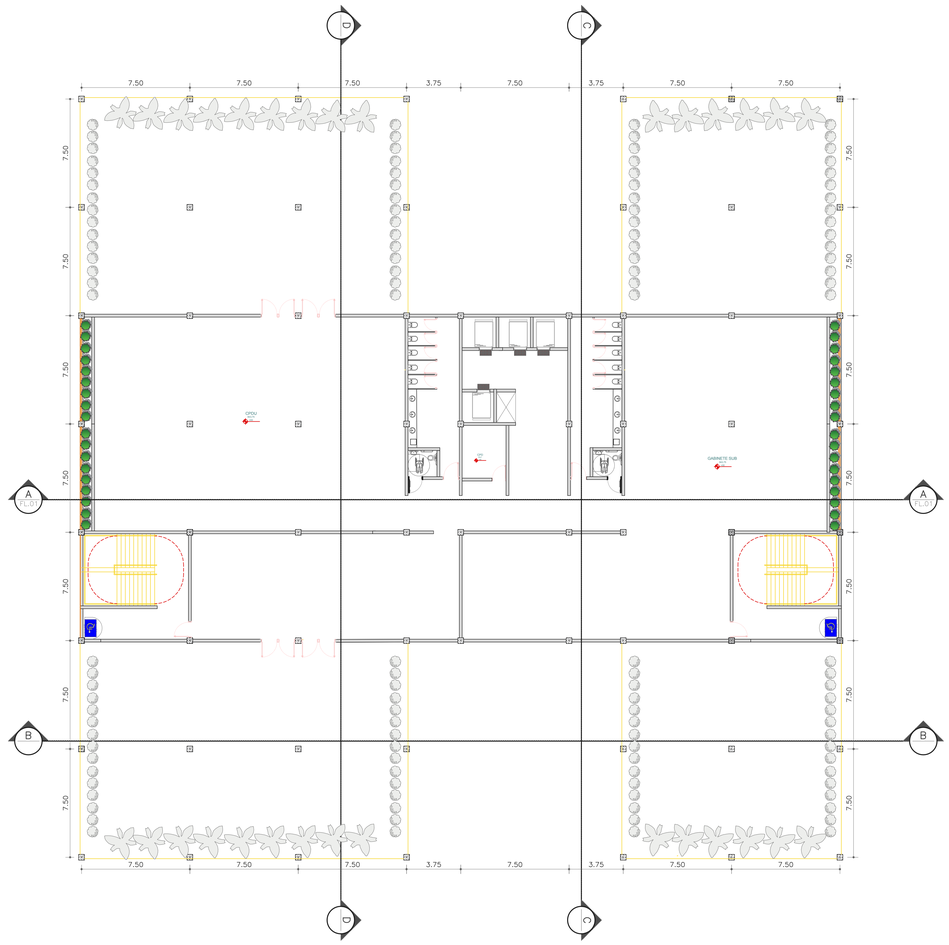

02 3º PAVIMENTO
ESC.1:200

NOTAS:
- CONFERIR MEDIDAS EM OBRA.
- VIDE ESPECIFICAÇÕES TÉCNICAS NO MEMORIAL DESCRITIVO DE ACABAMENTOS.
- TODAS AS COTAS ESTÃO EM METROS.
- AS COTAS REFEREM-SE ÀS MEDIDAS ACABADAS, SALVO QUANDO INDICADO O CONTRÁRIO.
- AS COTAS PREVALECEM SOBRE O DESENHO.
- INFORMAÇÕES SUJEITAS A REVISÕES E ALTERAÇÕES.

TEXTO	TEXTO	TEXTO	TEXTO	TEXTO
DATA	REVISÃO Nº	DESCRIÇÃO	DESENHO	CONFERÊNCIA

DATA 01/09/2026

RUA JOÃO BERNARDO VIEIRA, Nº - JARDIM PARIS
SÃO PAULO / SP

PROJETO PADRÃO DAS SUBPREFEITURAS DA CIDADE DE SÃO PAULO

REFERÊNCIA:

OBRA:
SEDE DA SUBPREFEITURA CAMPO LIMPO

DATA	QUADRA	BAIRRO	CIDADE	ESTADO
01/09/2026	00	JARDIM PARIS	SÃO PAULO	SP

PROPRIETÁRIO:
SUBPREFEITURA CAMPO LIMPO
CPF / CNPJ:

PROJETO:
PLANTA 2º E 3º PAVIMENTO

ARQUITETO/ENGENHEIRO:
DÉBORA GRECCO DE OLIVEIRA PERAZZA
CAU:

EXECUÇÃO:

CPF / CNPJ:


RESPONSÁVEIS TÉCNICOS:
ENG.º CIVIL:
CREA:

AUTENTICAÇÕES:

ESCALA	FOLHA
1:250	04/07

DESENHADO POR:DÉBORA GRECCO

TODOS OS DIREITOS AUTORAIS RESERVADOS NOS TERMOS DA LEI 9610/98. Formato A0 - 1189x841mm.

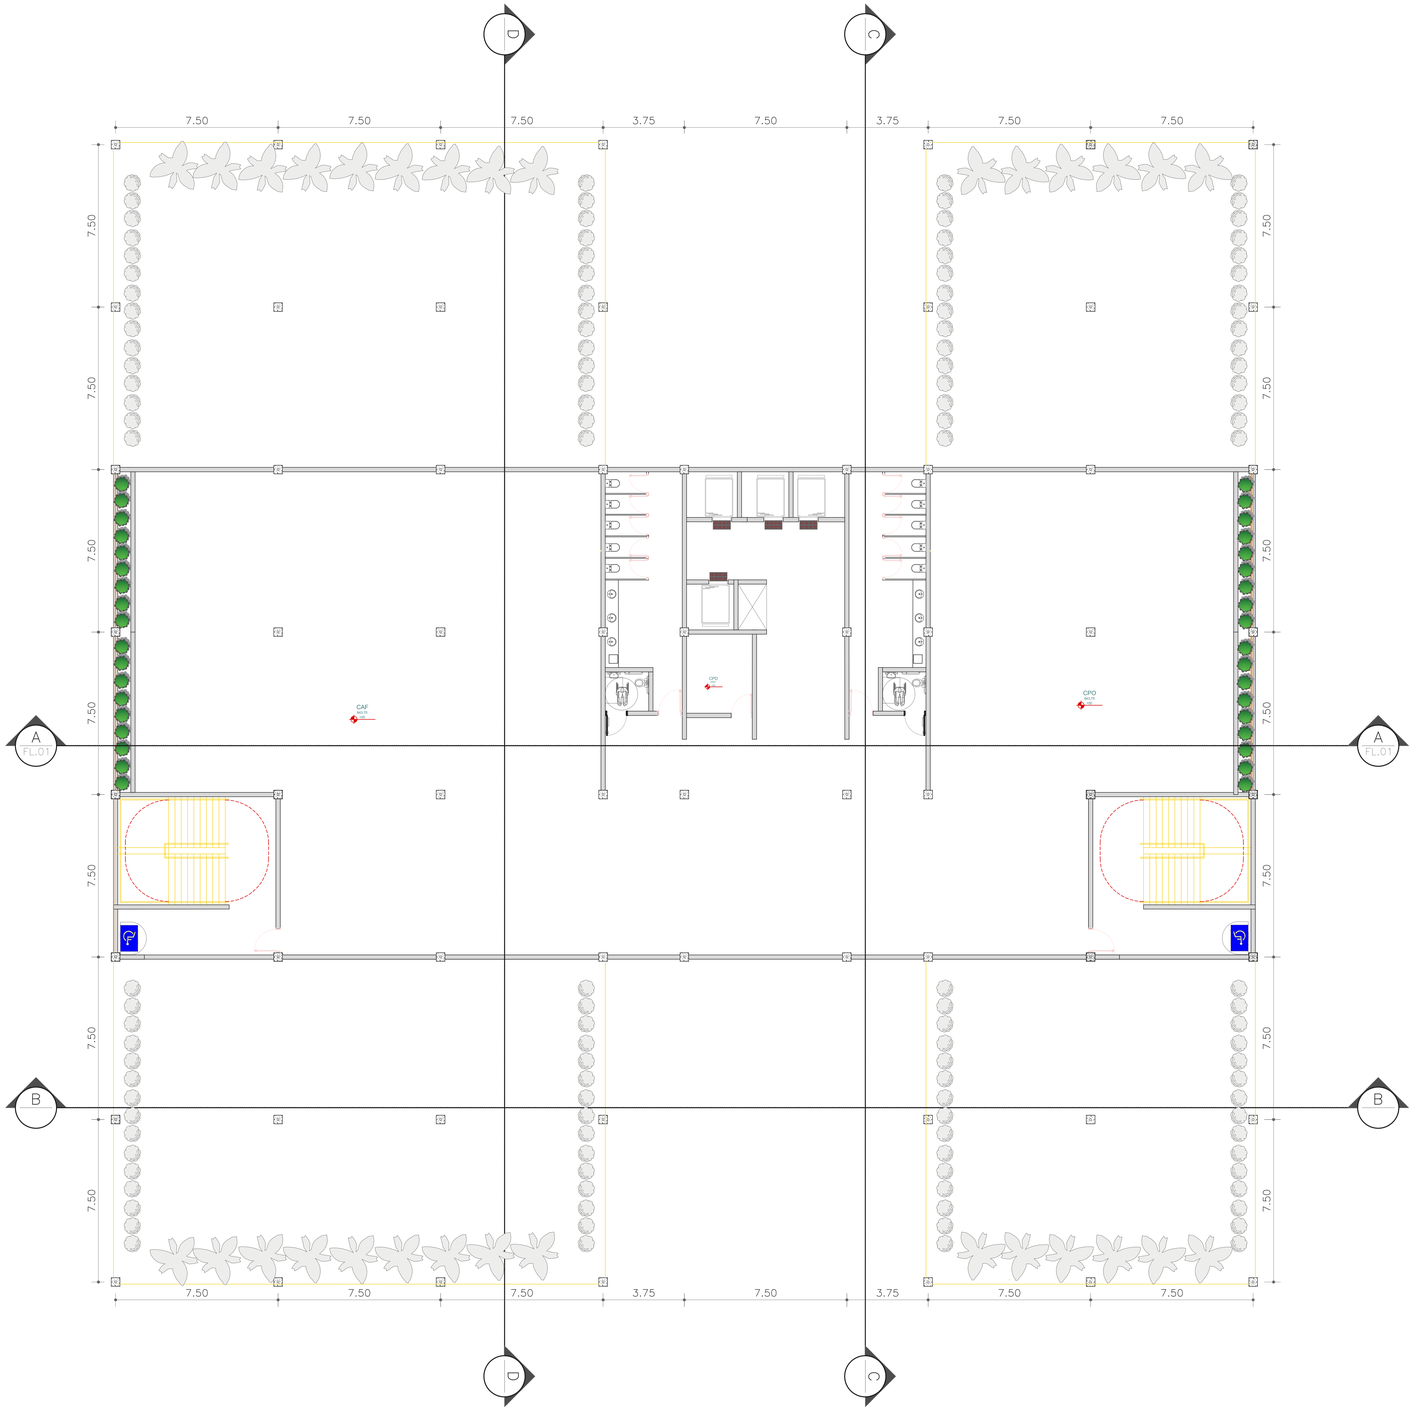

01 4º PAVIMENTO
ESC.1:200

NOTAS:
- CONFERIR MEDIDAS EM OBRA.
- VIDE ESPECIFICAÇÕES TÉCNICAS NO MEMORIAL DESCRITIVO DE ACABAMENTOS.
- TODAS AS COTAS ESTÃO EM METROS.
- AS COTAS REFEREM-SE ÀS MEDIDAS ACABADAS, SALVO QUANDO INDICADO O CONTRÁRIO.
- AS COTAS PREVALECEM SOBRE O DESENHO.
- INFORMAÇÕES SUJEITAS A REVISÕES E ALTERAÇÕES.

TODOS OS DIREITOS AUTORAIS RESERVADOS NOS TERMOS DA LEI 9610/98. Formato A0 - 1189x841mm.

TEXTO	TEXTO	TEXTO	TEXTO	TEXTO
DATA	REVISÃO Nº	DESCRIÇÃO	DESENHO	CONFERÊNCIA

DATA 01/09/2026

RUA JOÃO BERNARDO VIEIRA, Nº - JARDIM PARIS
SÃO PAULO / SP

PROJETO PADRÃO DAS SUBPREFEITURAS DA CIDADE DE SÃO PAULO

REFERÊNCIA:

OBRA:
SEDE DA SUBPREFEITURA CAMPO LIMPO

DATA	QUADRA	BAIRRO	CIDADE	ESTADO
01/09/2026	00	JARDIM PARIS	SÃO PAULO	SP

PROPRIETÁRIO:
SUBPREFEITURA CAMPO LIMPO
CPF / CNPJ:

PROJETO:
PLANTA 4º PAVIMENTO

ARQUITETO/ENGENHEIRO:
DÉBORA GRECCO DE OLIVEIRA PERAZZA
CAU:

EXECUÇÃO:


CPF / CNPJ:

RESPONSÁVEIS TÉCNICOS:
ENG.º CIVIL:
CREA:


AUTENTICAÇÕES:

ESCALA	FOLHA
1:250	05/07

DESENHADO POR:DÉBORA GRECCO

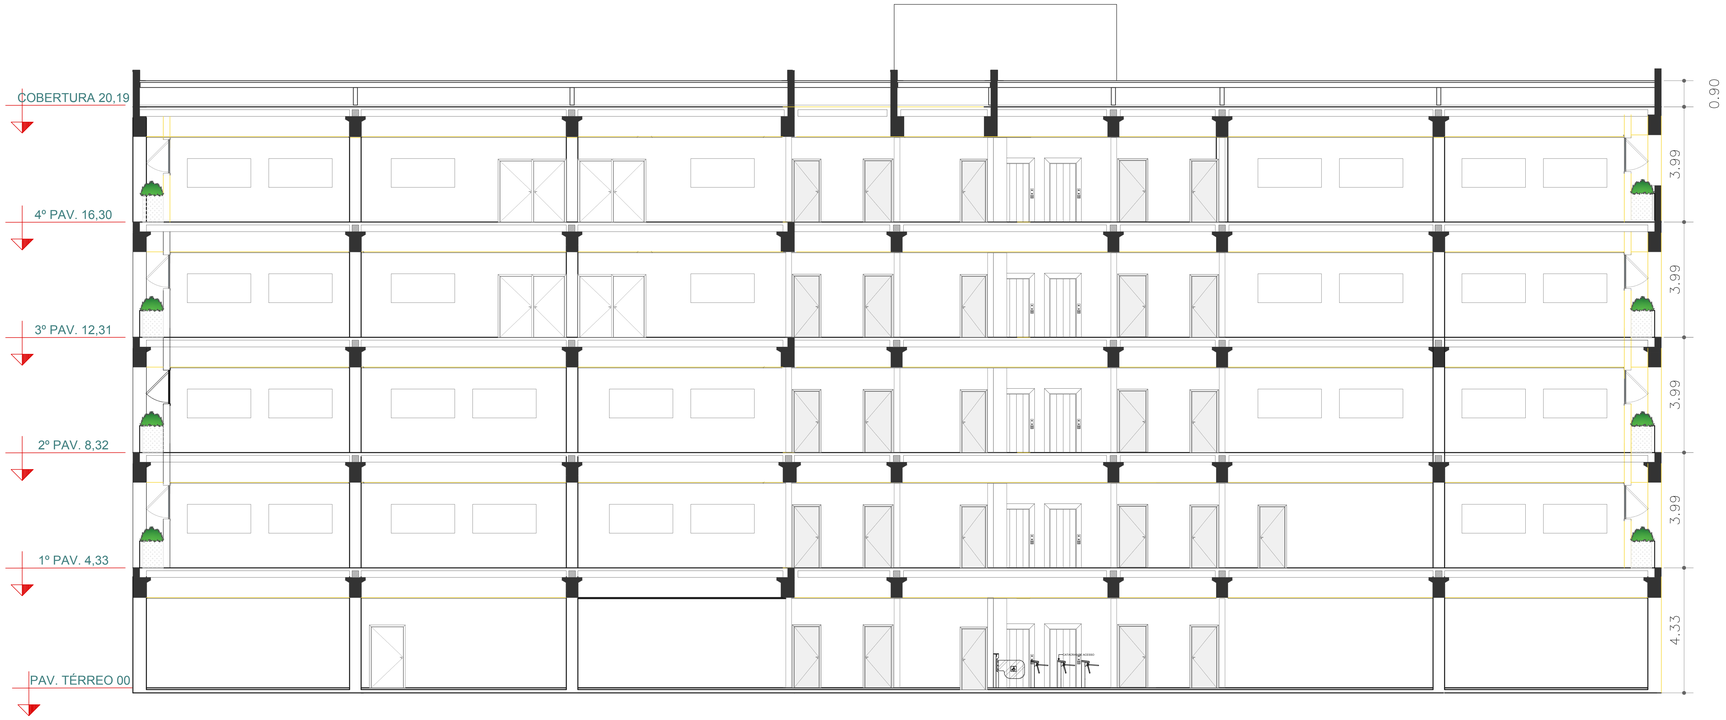

01 CORTE AA
ESC.1:75

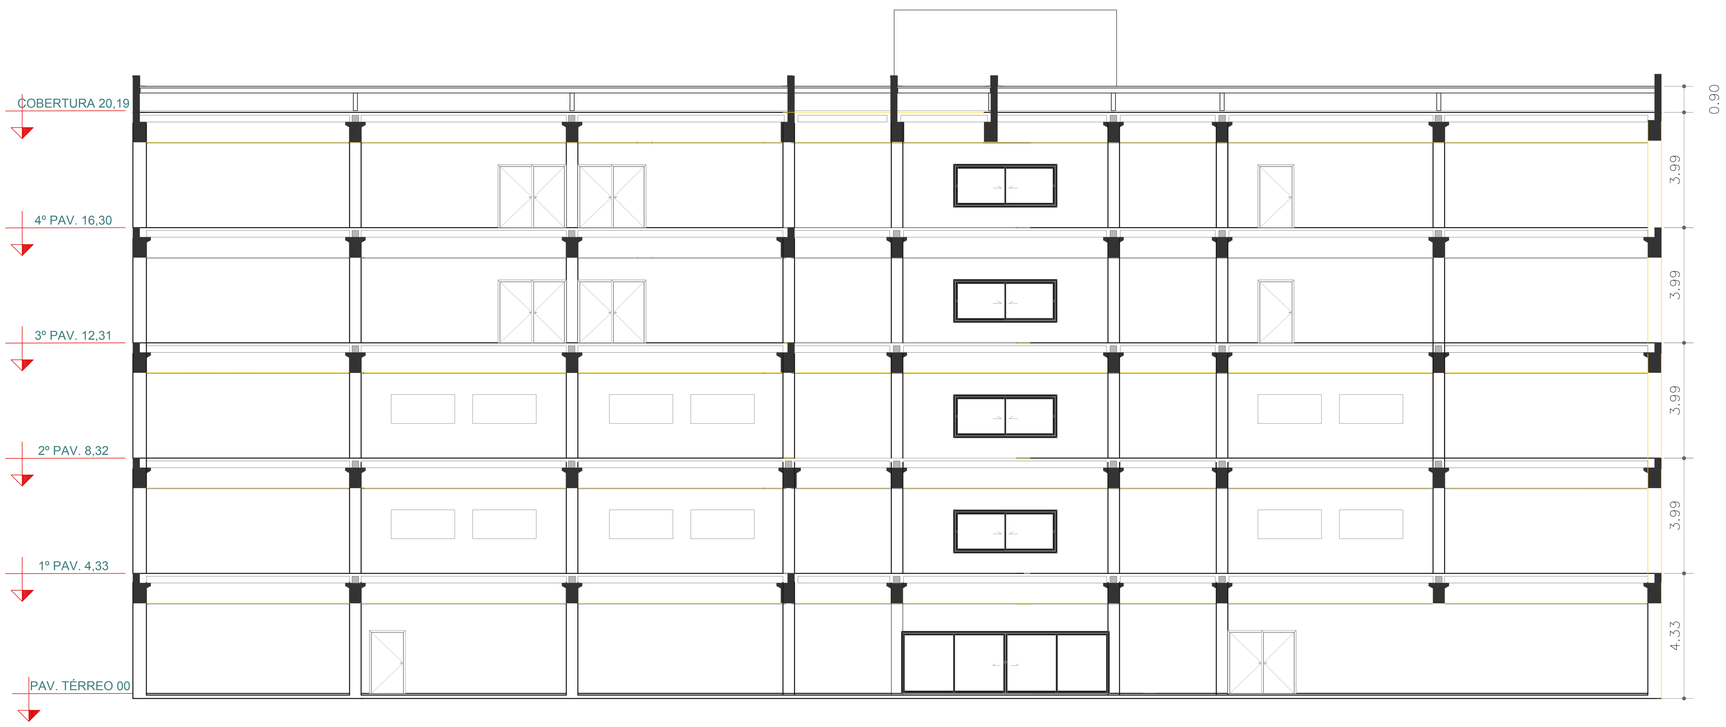

02 CORTE BB
ESC.1:75

NOTAS:
- CONFERIR MEDIDAS EM OBRA.
- VIDE ESPECIFICAÇÕES TÉCNICAS NO MEMORIAL DESCRITIVO DE ACABAMENTOS.
- TODAS AS COTAS ESTÃO EM METROS.
- AS COTAS REFEREM-SE ÀS MEDIDAS ACABADAS, SALVO QUANDO INDICADO O CONTRÁRIO.
- AS COTAS PREVALECEM SOBRE O DESENHO.
- INFORMAÇÕES SUJEITAS A REVISÕES E ALTERAÇÕES.

TODOS OS DIREITOS AUTORAIS RESERVADOS NOS TERMOS DA LEI 9610/98. Formato A0 - 1189x841mm.

TEXTO	TEXTO	TEXTO	TEXTO	TEXTO
DATA	REVISÃO Nº	DESCRIÇÃO	DESENHO	CONFERÊNCIA

DATA 01/09/2026

RUA JOÃO BERNARDO VIEIRA, Nº - JARDIM PARIS
SÃO PAULO / SP

PROJETO PADRÃO DAS SUBPREFEITURAS
DA CIDADE DE SÃO PAULO

REFERÊNCIA:

OBRA:
SEDE DA SUBPREFEITURA CAMPO LIMPO

DATA	QUADRA	BAIRRO	CIDADE	ESTADO
01/09/2026	00	JARDIM PARIS	SÃO PAULO	SP

PROPRIETÁRIO:
SUBPREFEITURA CAMPO LIMPO
CPF / CNPJ:

PROJETO:
CORTE AA E CORTE BB

ARQUITETO/ENGENHEIRO:
DÉBORA GRECCO DE OLIVEIRA PERAZZA
CAU:

EXECUÇÃO:


CPF / CNPJ:

RESPONSÁVEIS TÉCNICOS:
ENG.ª CIVIL
CREA:

AUTENTICAÇÕES:

ESCALA	FOLHA
1:250	06/07

DESENHADO POR:DÉBORA GRECCO

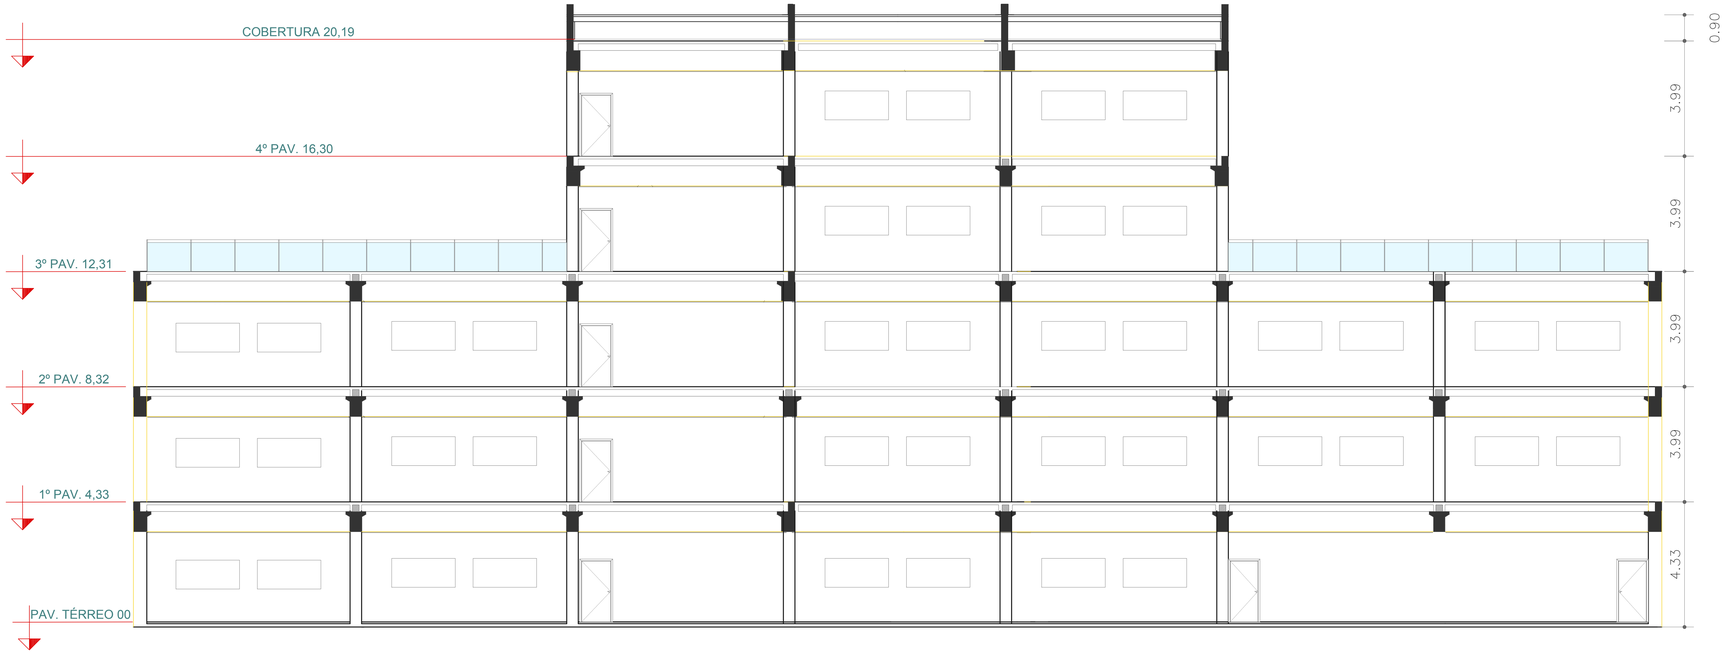

01 CORTE CC
ESC.1:75



02 CORTE DD
ESC.1:75

NOTAS:
- CONFERIR MEDIDAS EM OBRA.
- VIDE ESPECIFICAÇÕES TÉCNICAS NO MEMORIAL DESCRITIVO DE ACABAMENTOS.
- TODAS AS COTAS ESTÃO EM METROS.
- AS COTAS REFEREM-SE ÀS MEDIDAS ACABADAS, SALVO QUANDO INDICADO O CONTRÁRIO.
- AS COTAS PREVALECEM SOBRE O DESENHO.
- INFORMAÇÕES SUJEITAS A REVISÕES E ALTERAÇÕES.

TODOS OS DIREITOS AUTORAIS RESERVADOS NOS TERMOS DA LEI 9610/98. Formato A0 - 1189x841mm.

TEXTO	TEXTO	TEXTO	TEXTO	TEXTO
DATA	REVISÃO Nº	DESCRIÇÃO	DESENHO	CONFERÊNCIA

DATA 01/09/2026

RUA JOÃO BERNARDO VIEIRA, Nº - JARDIM PARIS
SÃO PAULO / SP

PROJETO PADRÃO DAS SUBPREFEITURAS
DA CIDADE DE SÃO PAULO

REFERÊNCIA:

OBRA:
SEDE DA SUBPREFEITURA CAMPO LIMPO

DATA	QUADRA	BAIRRO	CIDADE	ESTADO
01/09/2026	00	JARDIM PARIS	SÃO PAULO	SP

PROPRIETÁRIO:
SUBPREFEITURA CAMPO LIMPO
CPF / CNPJ:

PROJETO:
CORTE CC E CORTE DD

ARQUITETO/ENGENHEIRO:
DÉBORA GRECCO DE OLIVEIRA PERAZZA
CAU:

EXECUÇÃO:

CPF / CNPJ:

RESPONSÁVEIS TÉCNICOS:
ENG.ª CIVIL
CREA:

AUTENTICAÇÕES:

ESCALA	FOLHA
1:250	07/07

DESENHADO POR:DÉBORA GRECCO