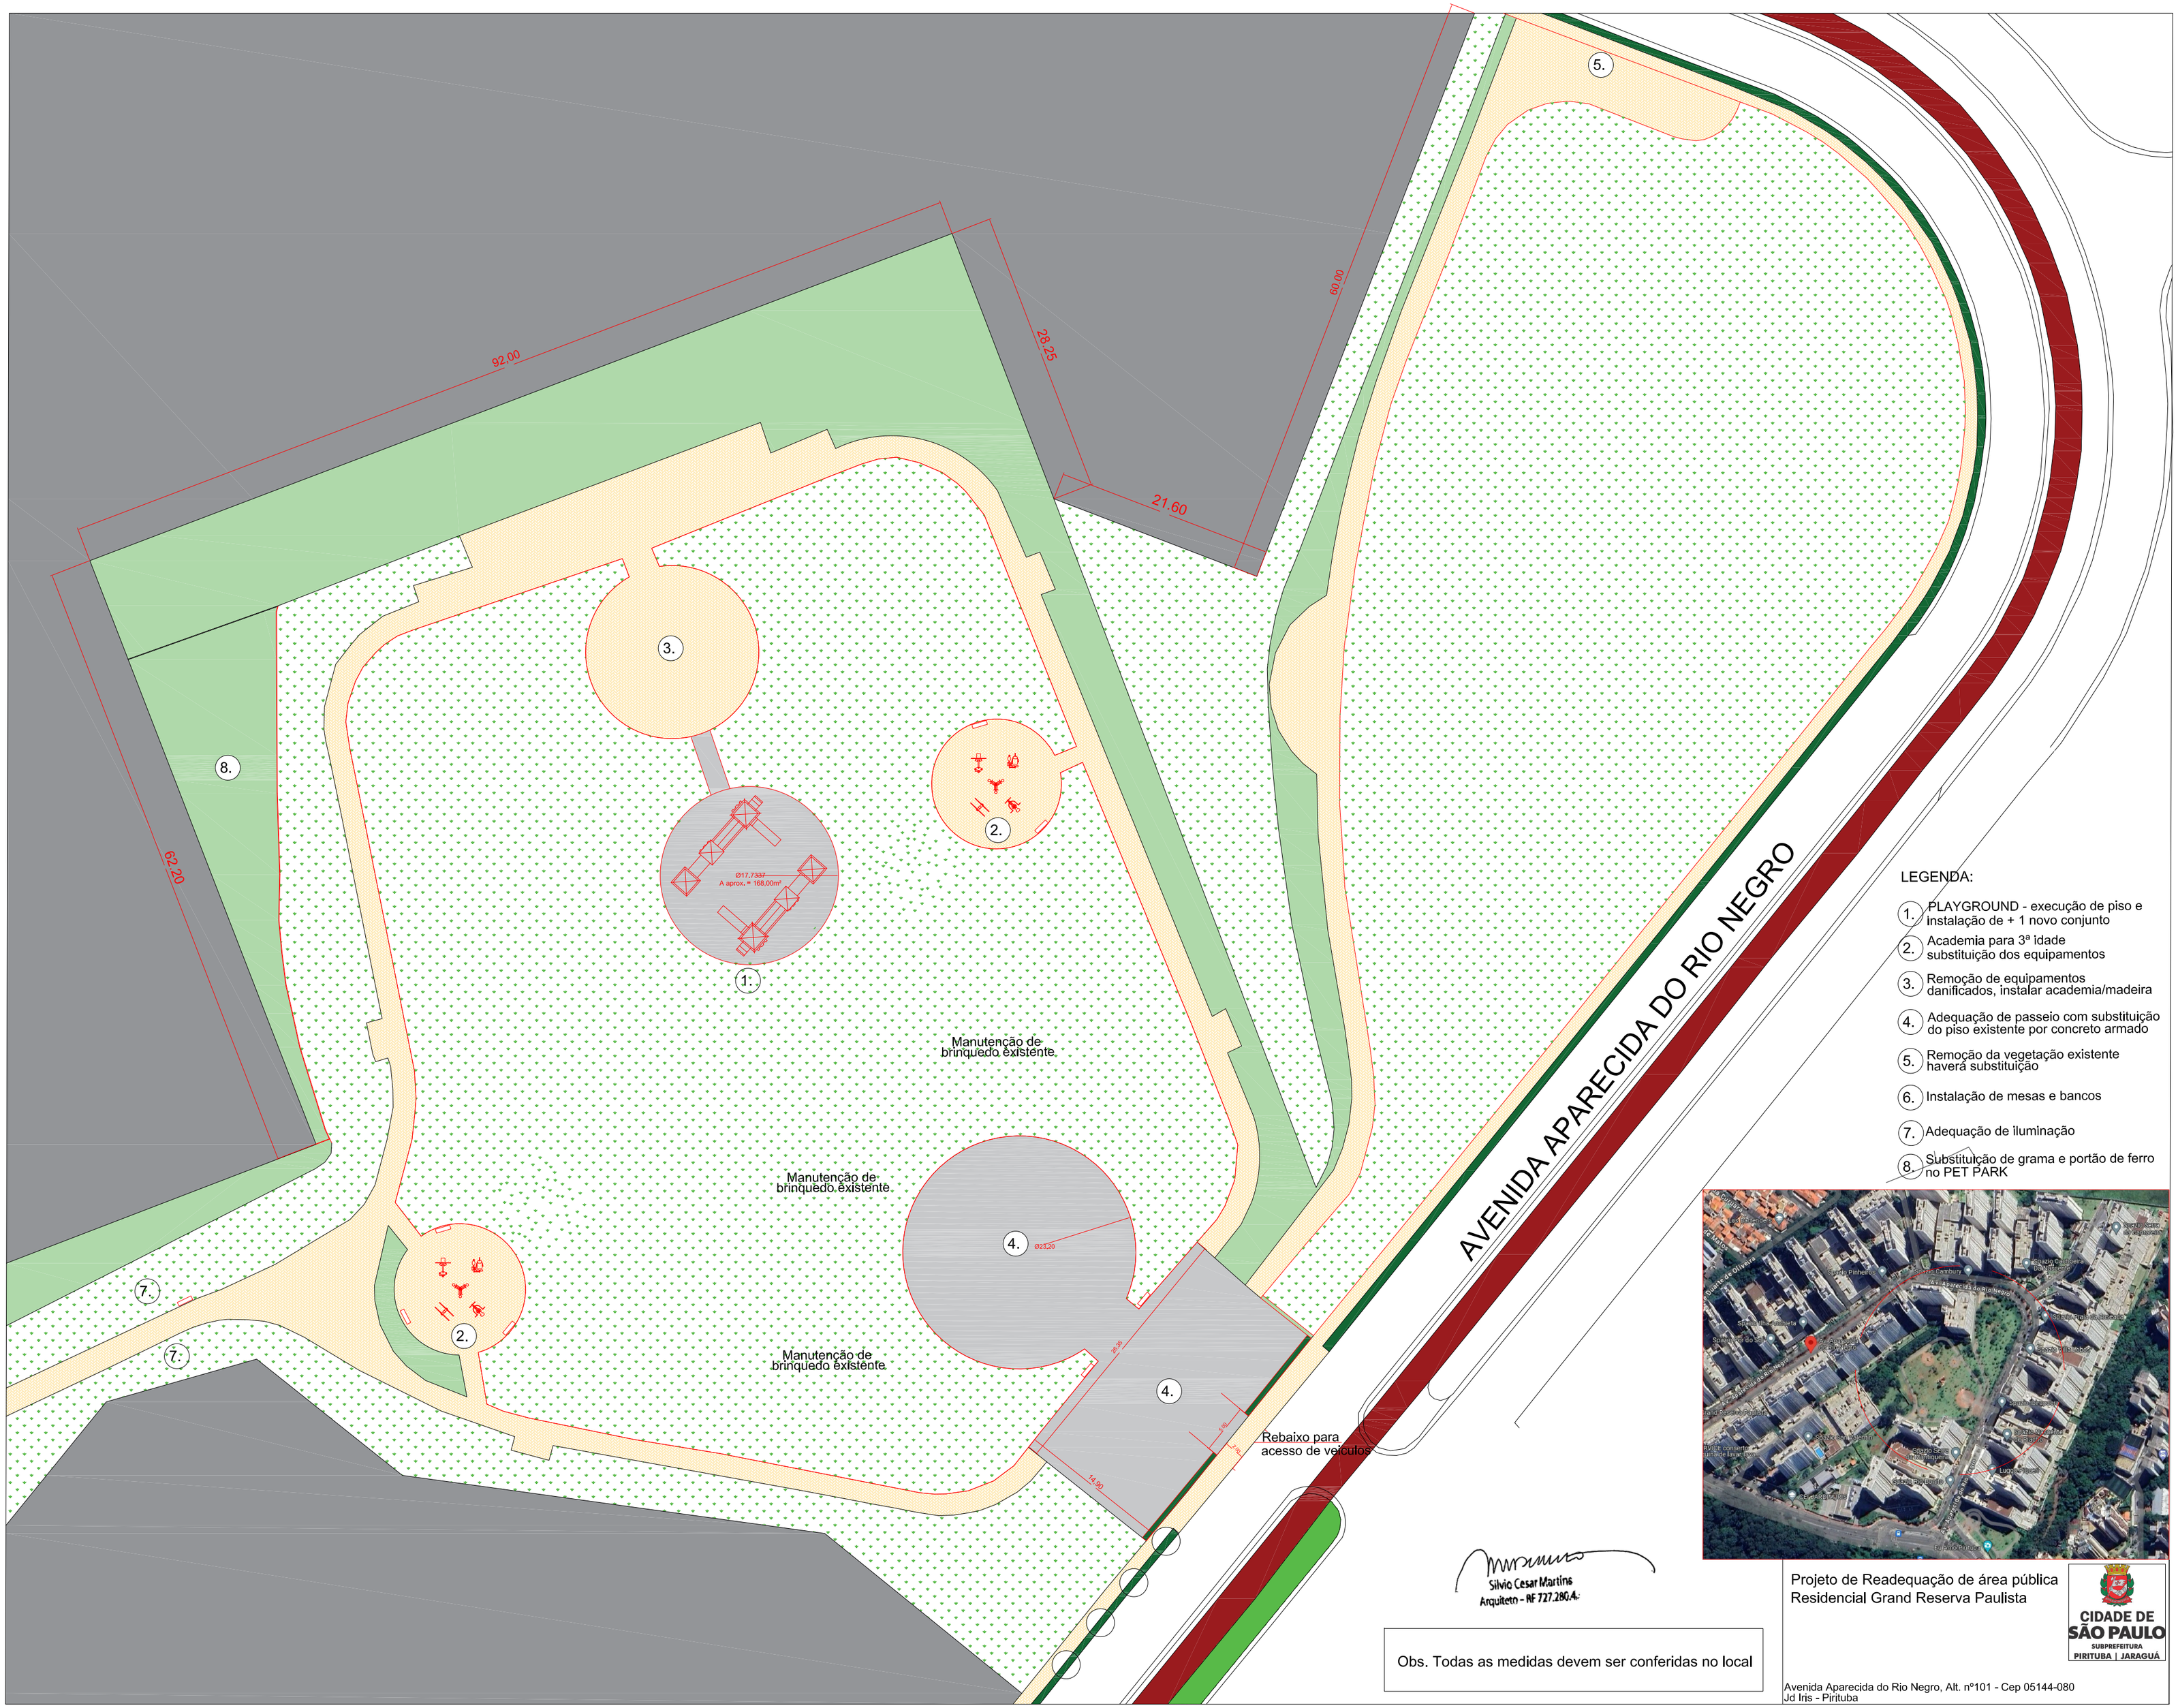

LEGENDA:

1. PLAYGROUND - execução de piso e instalação de + 1 novo conjunto
2. Academia para 3ª idade substituição dos equipamentos
3. Remoção de equipamentos danificados, instalar academia/madeira
4. Adequação de passeio com substituição do piso existente por concreto armado
5. Remoção da vegetação existente haverá substituição
6. Instalação de mesas e bancos
7. Adequação de iluminação
8. Substituição de grama e portão de ferro no PET PARK

Silvio Cesar Martins
Arquiteto - RF 727.280-4

Obs. Todas as medidas devem ser conferidas no local

Projeto de Readequação de área pública
Residencial Grand Reserva Paulista

CIDADE DE SÃO PAULO
SUBPREFEITURA
PIRITUBA | JARAGUÁ

Avenida Aparecida do Rio Negro, Alt. nº101 - Cep 05144-080
Jd Iris - Pirituba