


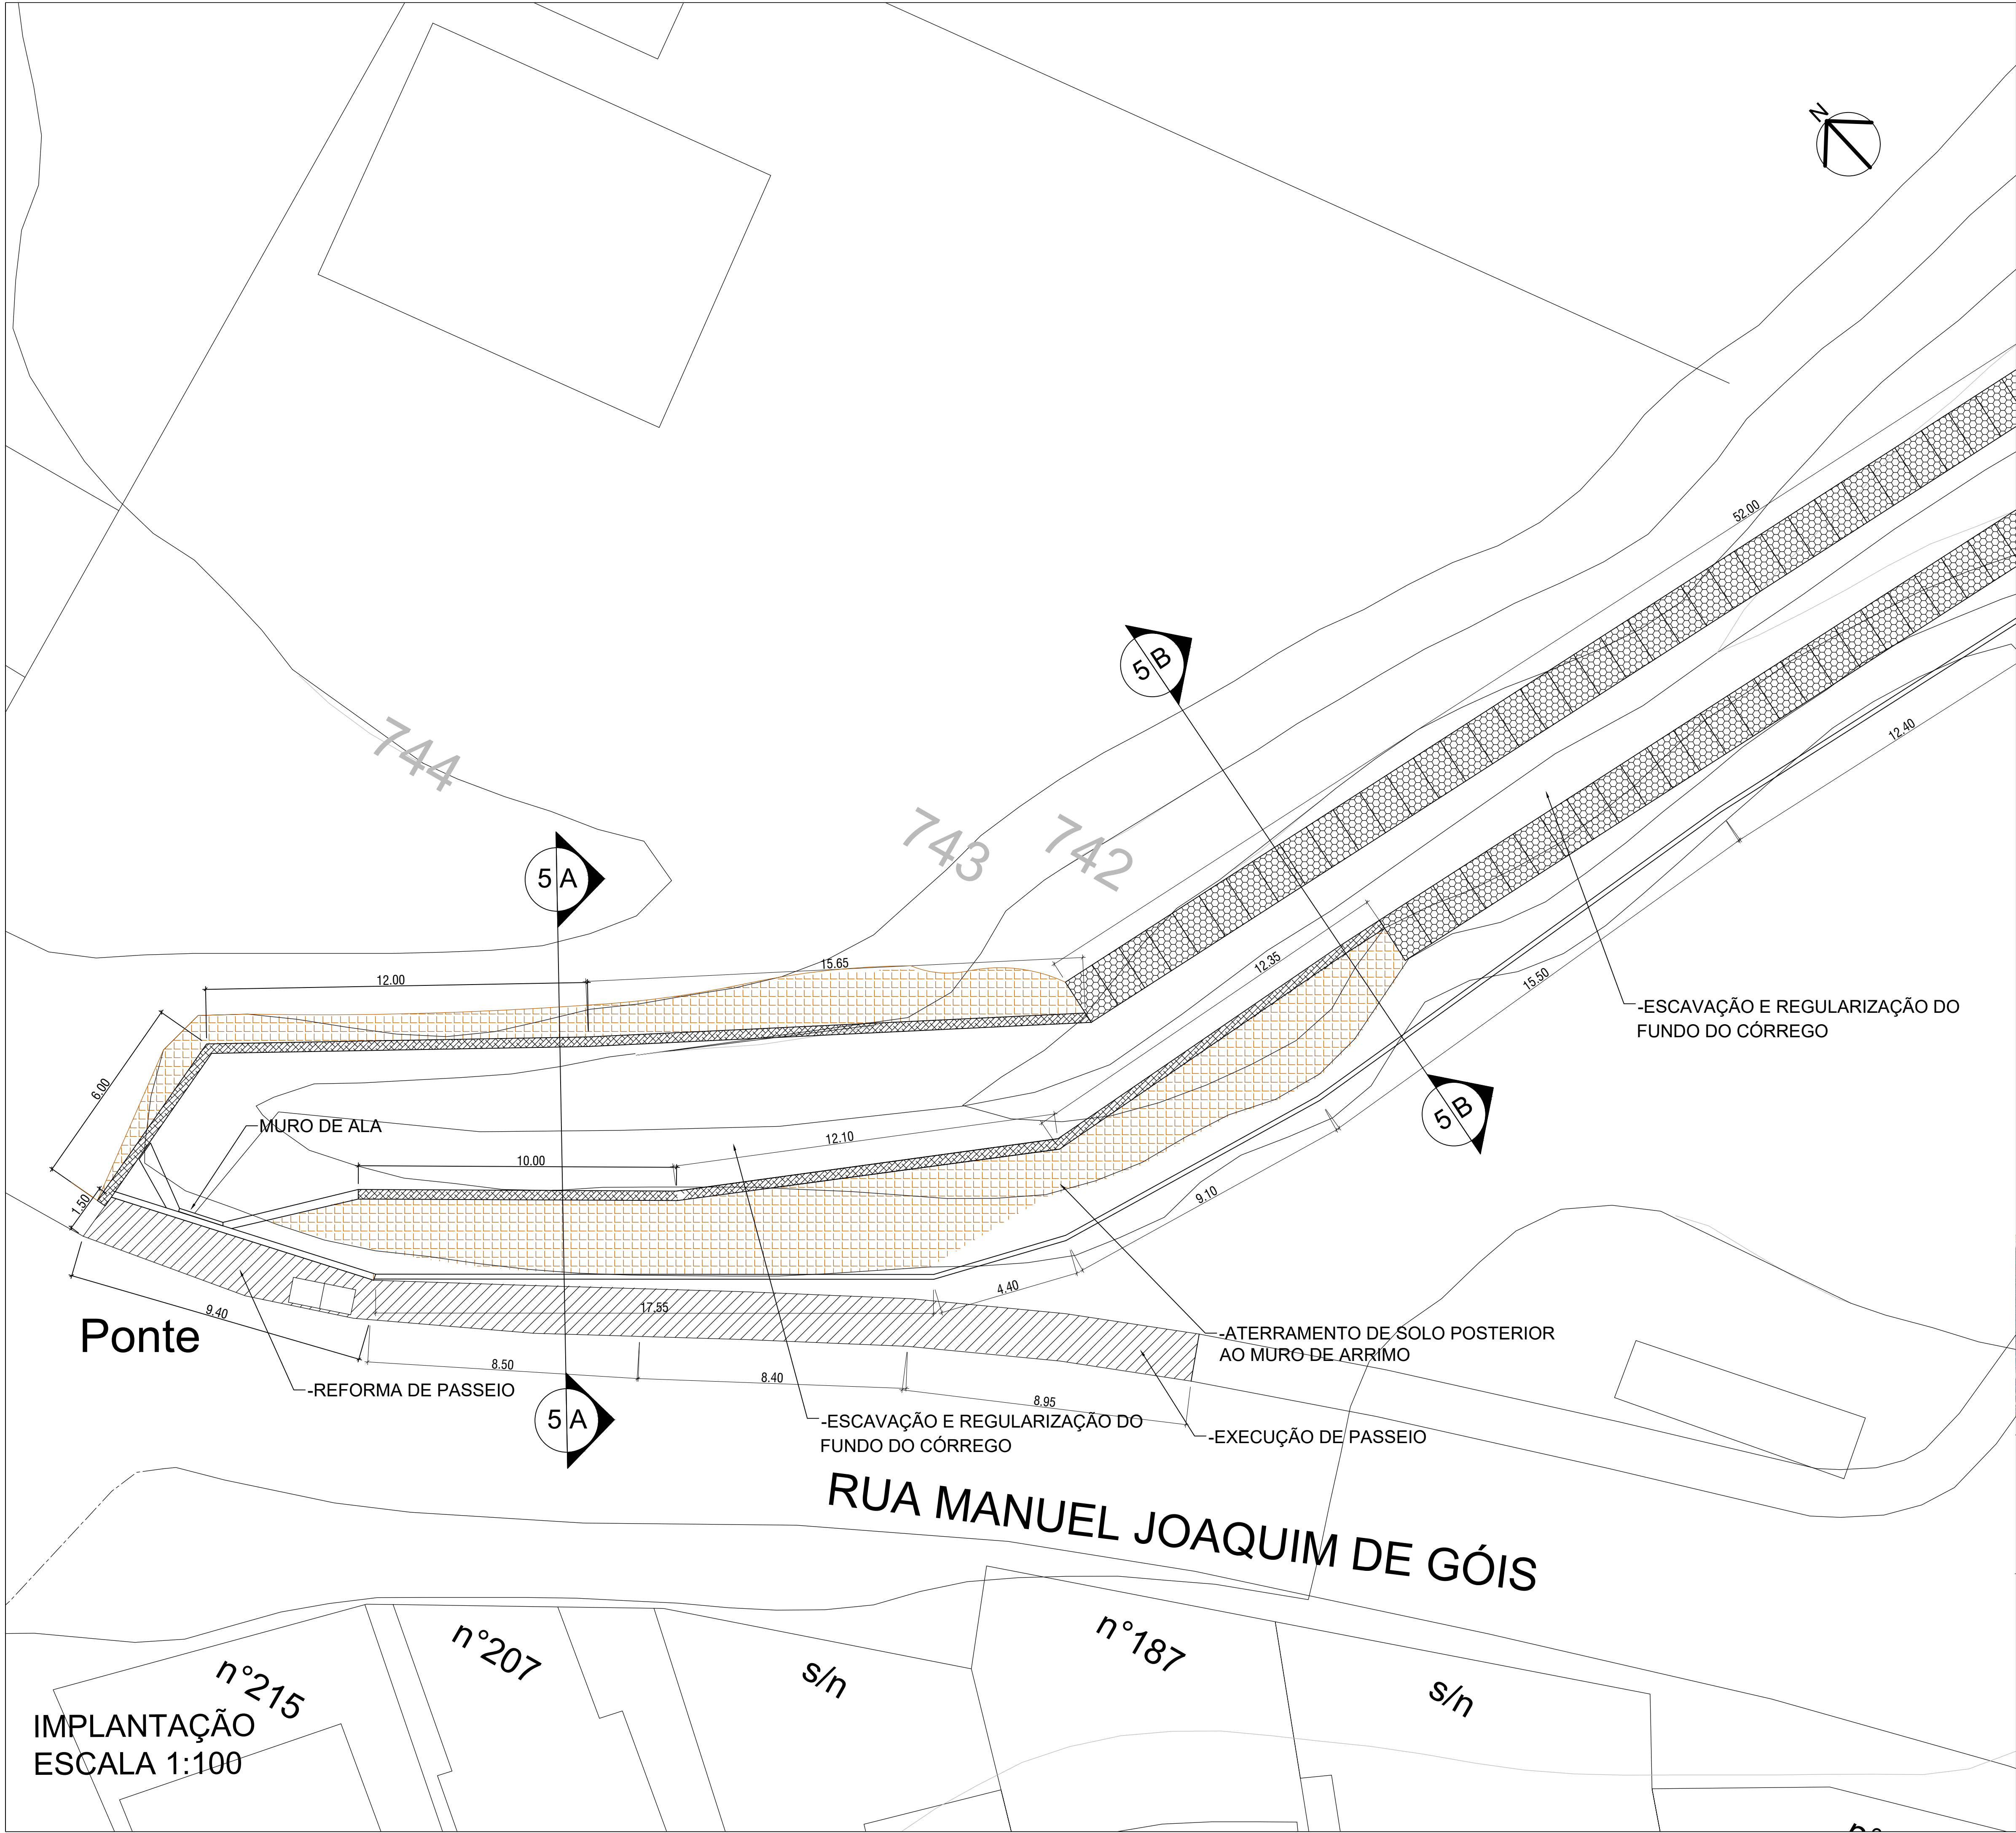

NOTAS

- CONFERIR MEDIDAS IN LOCO

LEGENDA

FORNECIMENTO DE TERRA

GUARDA CORPO

BOCA DE LOBO DUPLA

MURO ESCOLA

MURETA ESTRUTURAL

MURO DE ARRIMO 2,5M

GABIÃO EM CAIXA

SUBPREFEITURA PIRITUBA / JARAGUÁ

COORDENADORIA DE PROJETOS E OBRAS

TÍTULO: EXECUÇÃO DE GABIÃO CÓRREGO RUA MANUEL JOAQUIM DE GÓIS

ASSUNTO: PROJETO BÁSICO - IMPLANTAÇÃO

OBRA: CÓRREGO RUA MANUEL JOAQUIM DE GÓIS

LOCAL: Rua Manuel Joaquim de Góis, 230 - Vila Jaraguá, São Paulo - SP, 05160-100

PROCESSO N°:

ESCALA: INDICADA

DATA: SETEMBRO/2025

FOLHA: 01/05

LOCALIZAÇÃO:

AUTOR DO PROJETO:
ENGENHEIRO / ARQUITETO
ART / RRT N.°:


RESPONSÁVEL TÉCNICO:
ENGENHEIRO / ARQUITETO
ART / RRT N.°:

SERVIÇOS:

- EXECUÇÃO DE CONTENÇÃO EM GABIÃO
- ESCAVAÇÃO
- EXECUÇÃO DE GUARDA CORPO
- EXECUÇÃO DE MURO DE PROTEÇÃO

RESERVADO PARA PMSP:

Engº George Figueira dos Santos
RRT 770170
Coordenador de Projetos e Obras - CPO

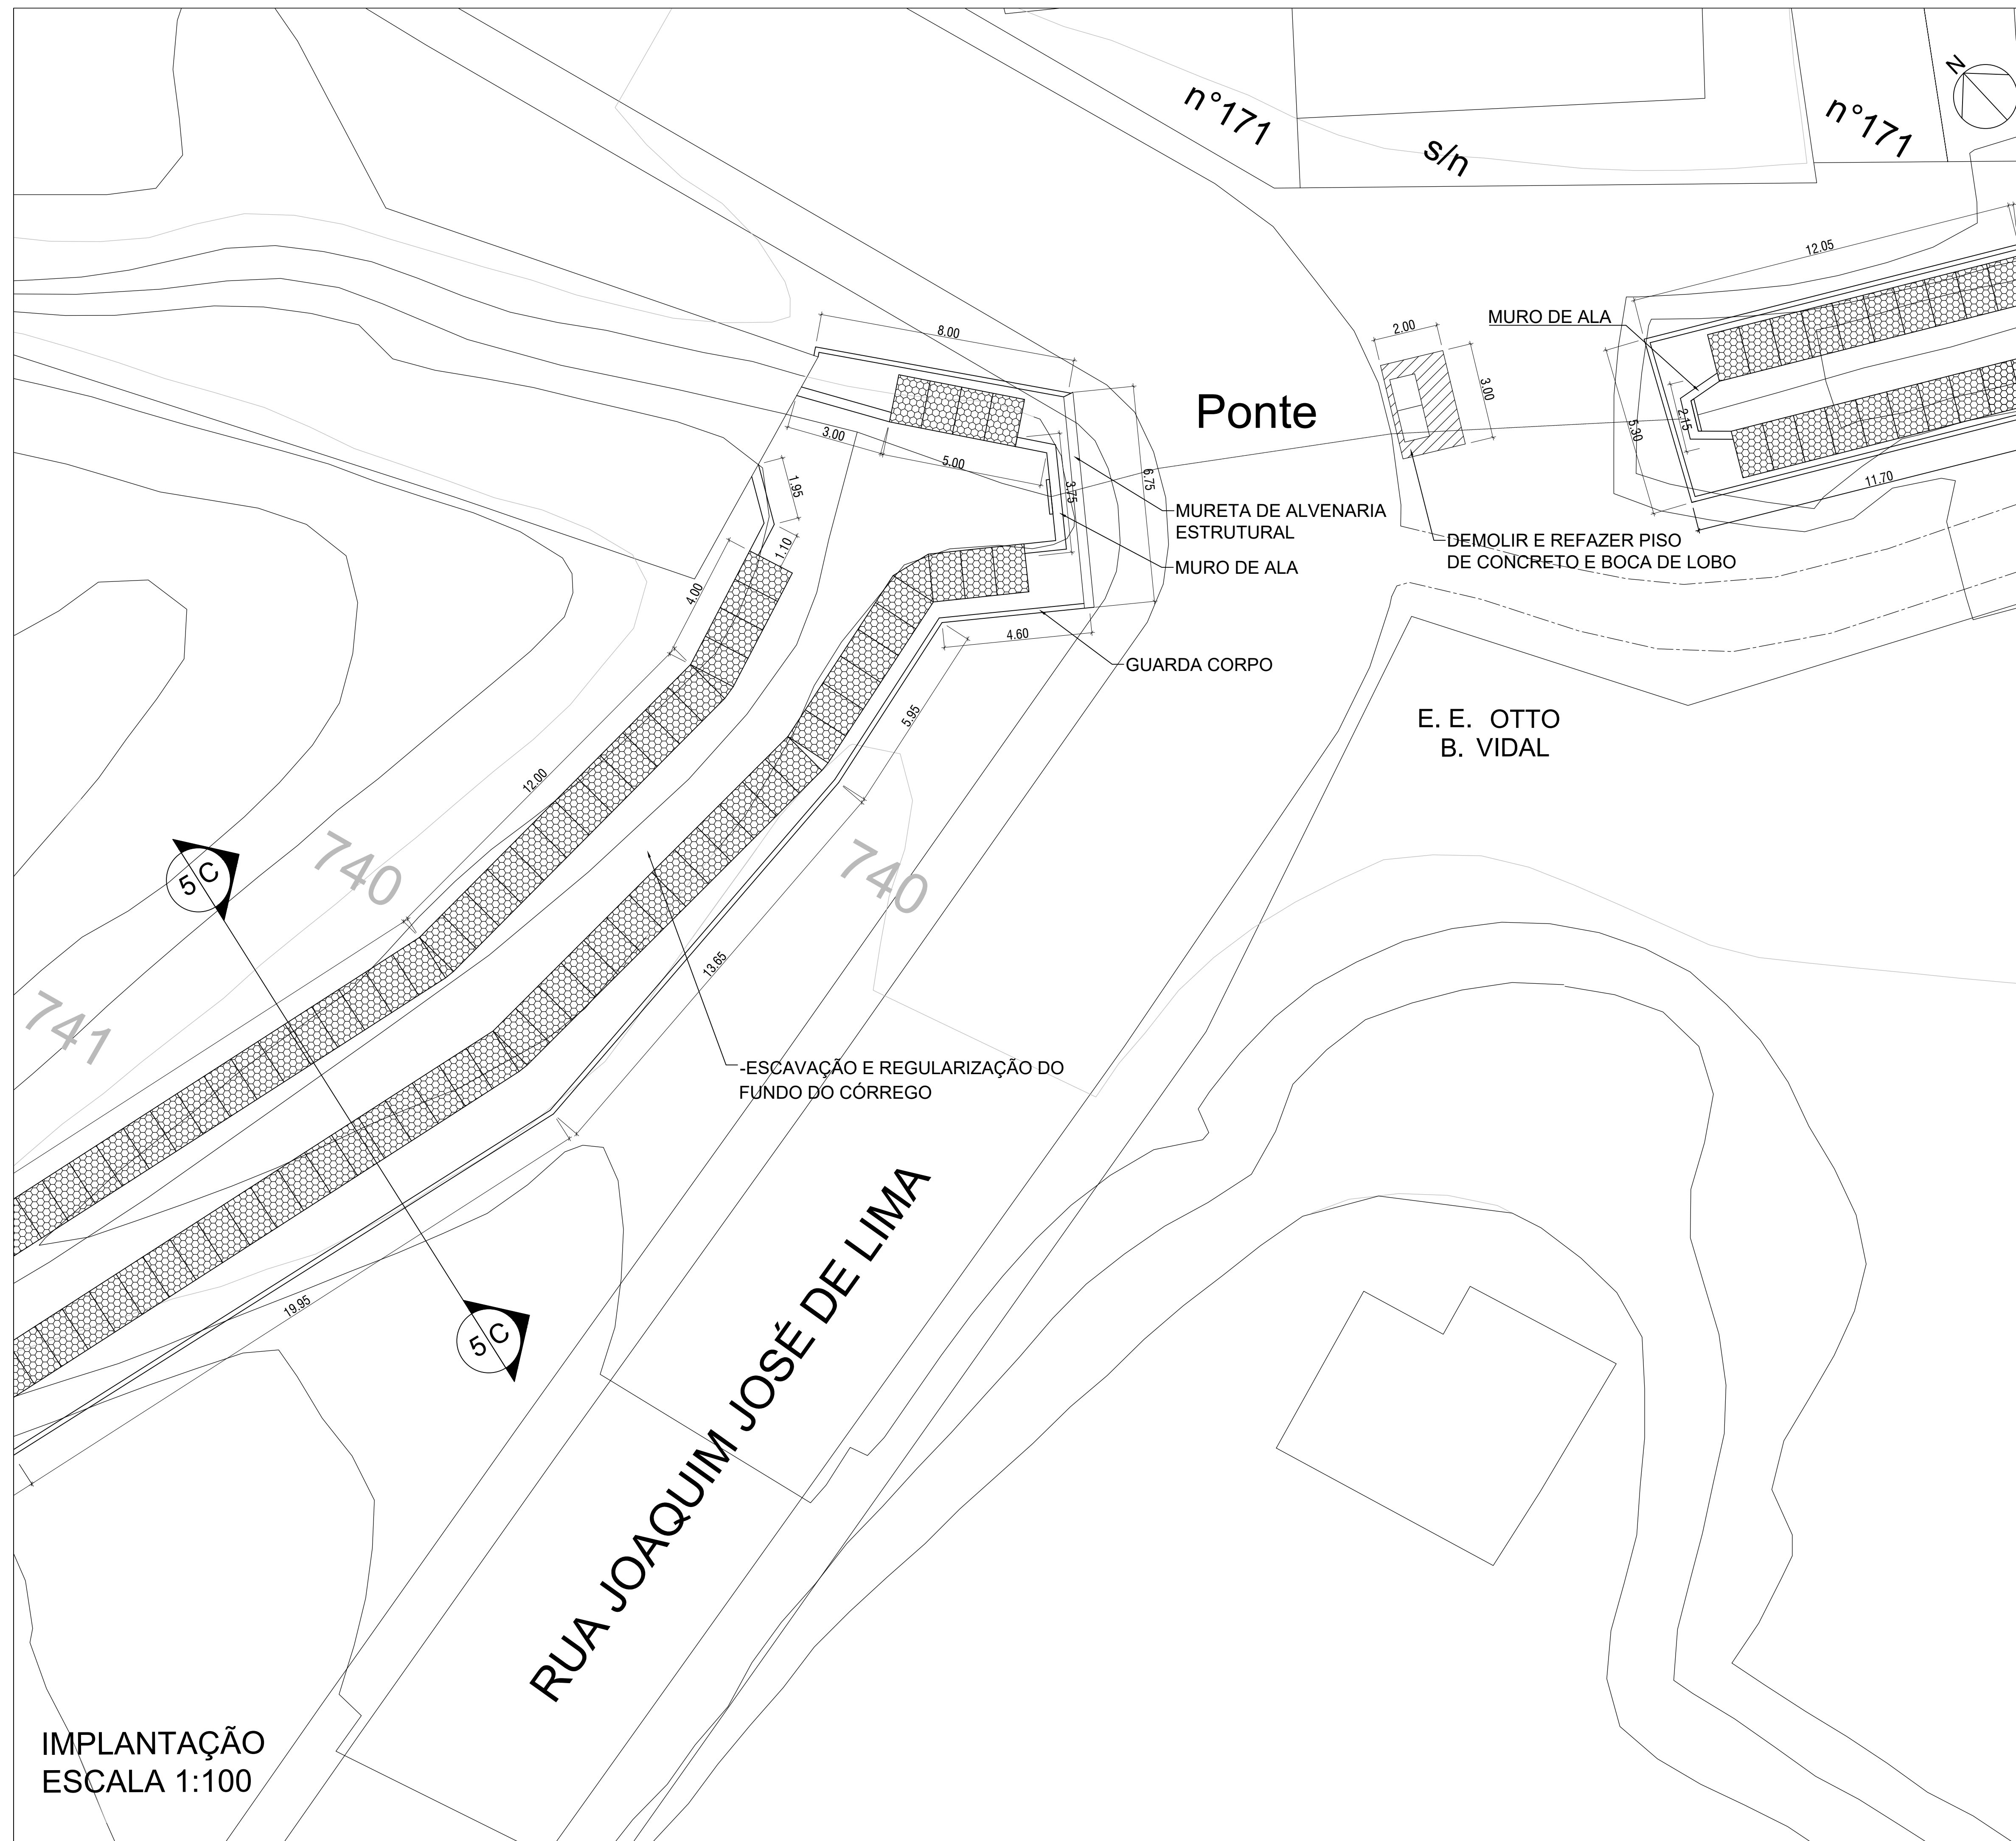

- CONFERIR MEDIDAS IN LOCO


 FORNECIMENTO DE TERRA
 MURETA ESTRUTURAL

 GUARDA CORPO
 MUO DE ARRIMO 2,5M

 BOCA DE LOBO DUPLA
 GABIÃO EM CAIXA

 MUO ESCOLA

Engº George Peire dos Santos
RF 770170
Coordenador de Projetos e Obras - CPC

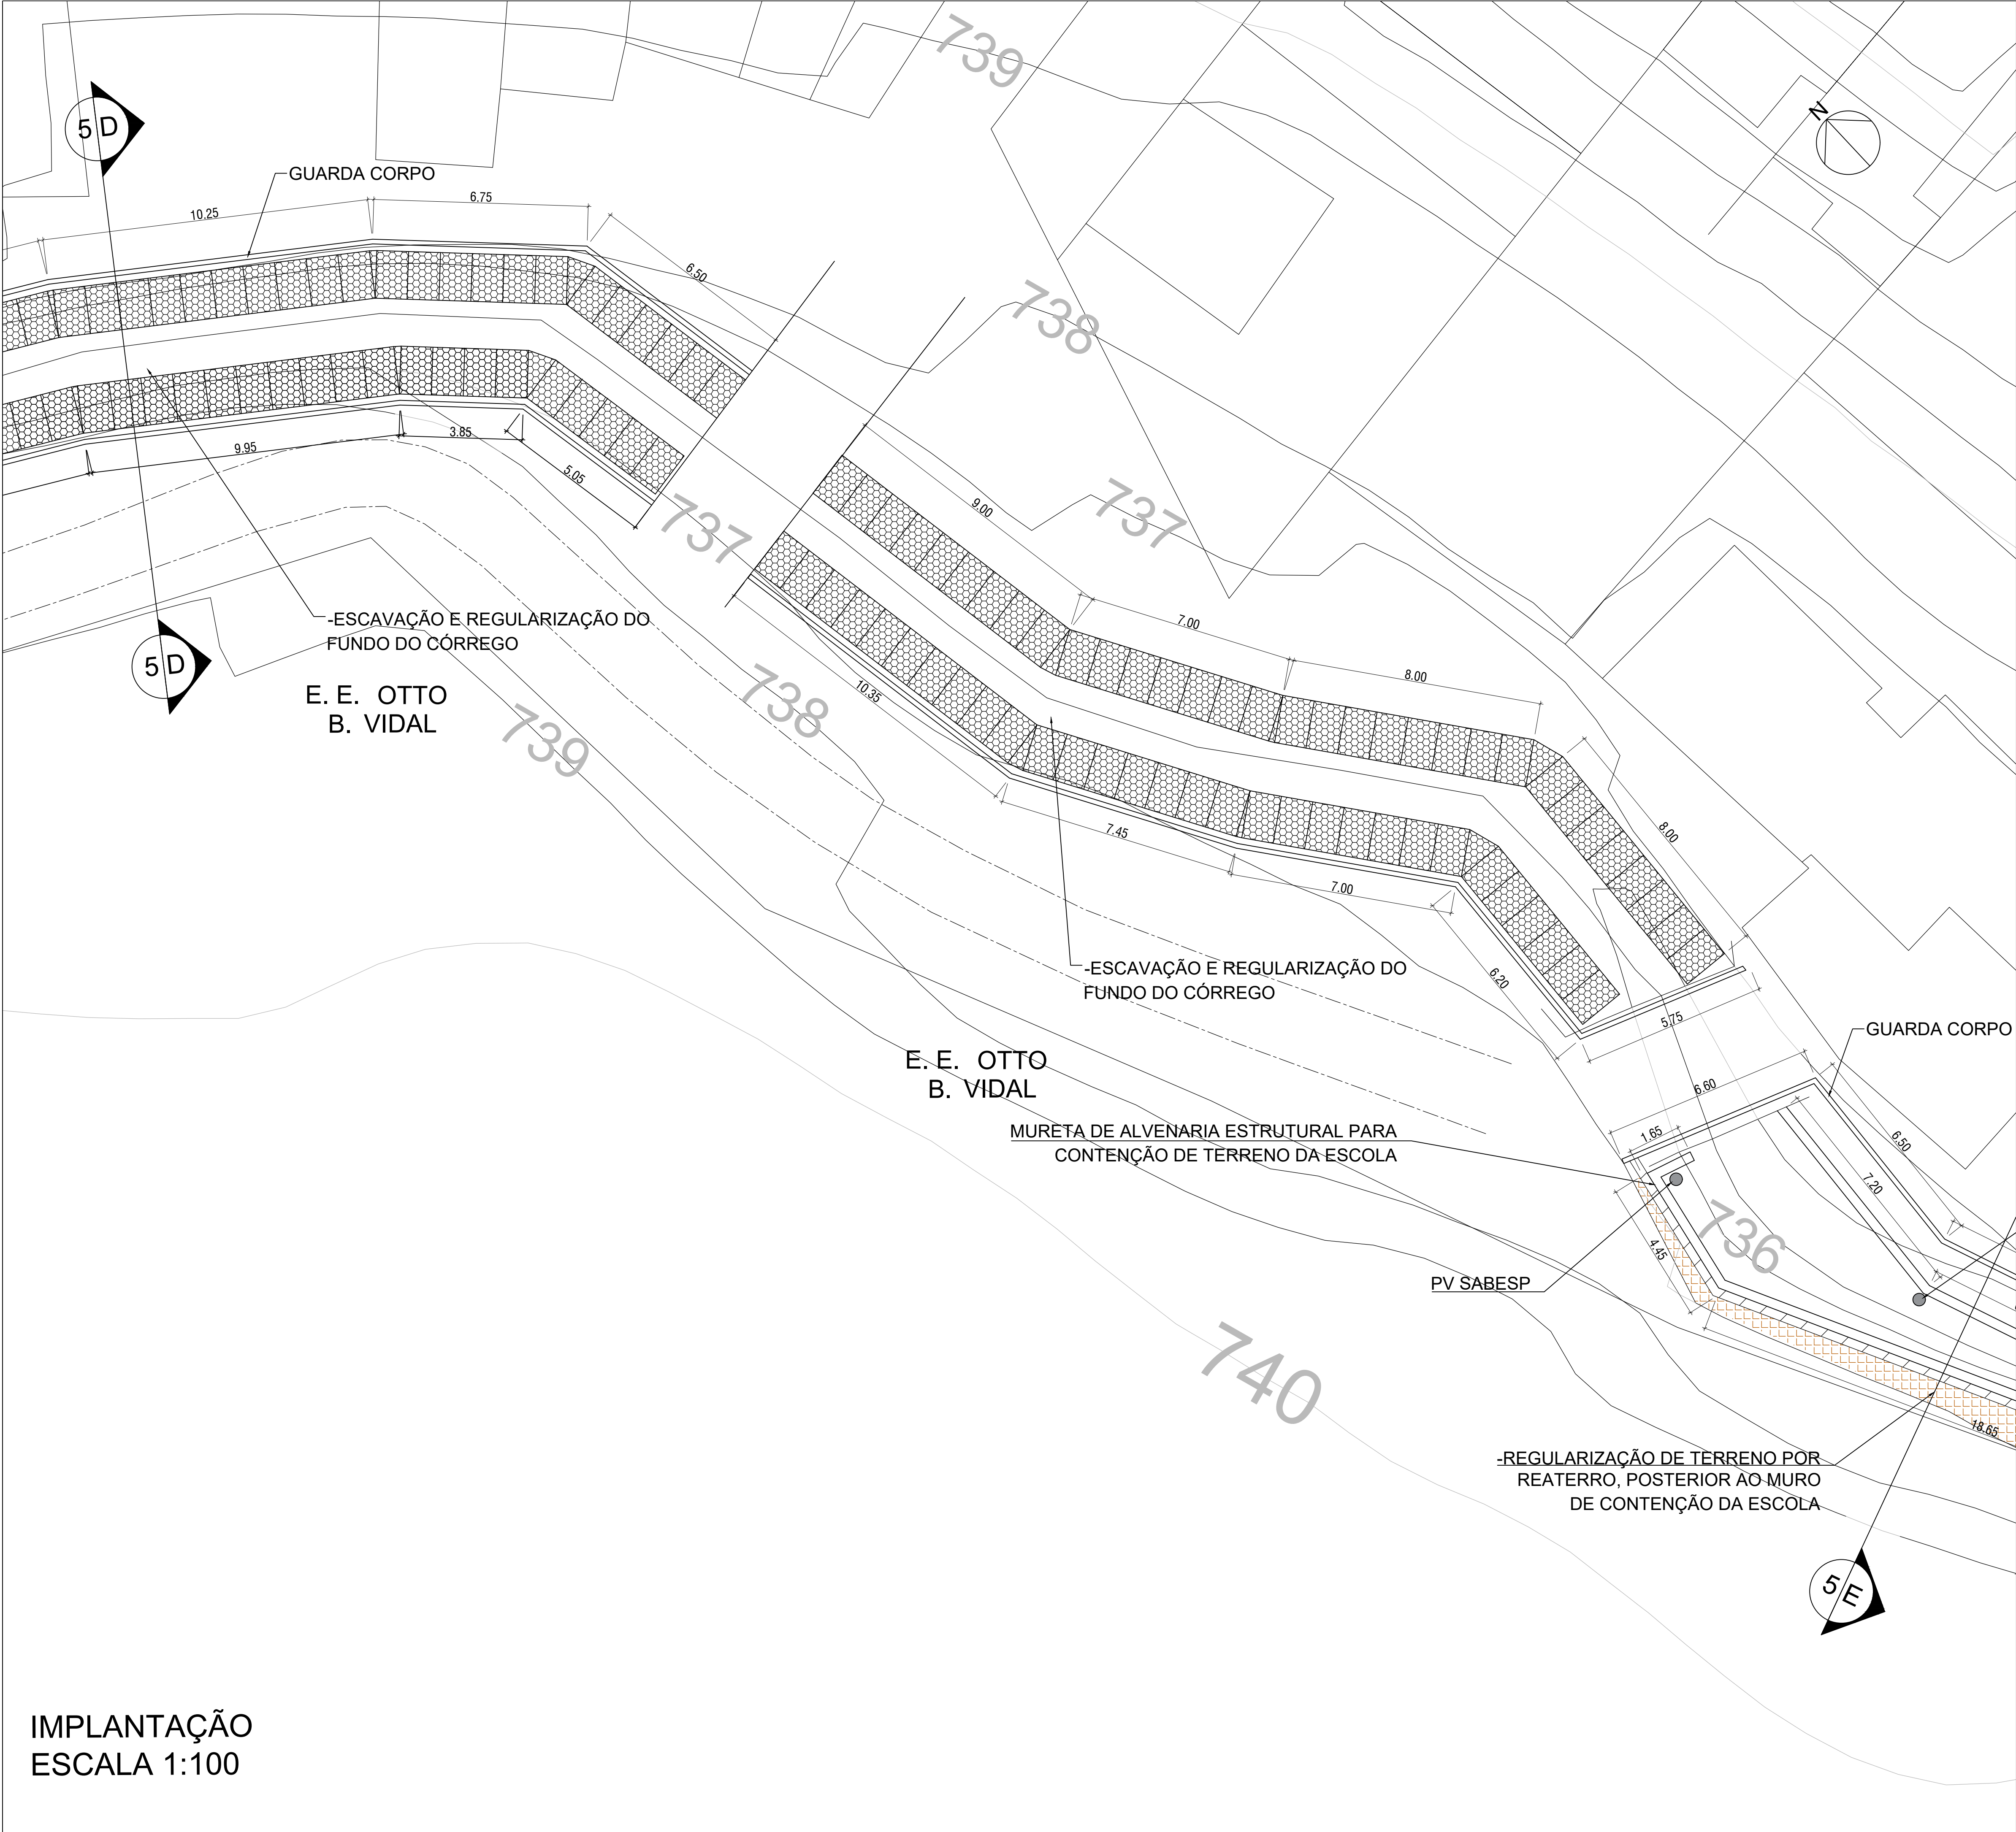

NOTAS

- CONFERIR MEDIDAS IN LOCO

LEGENDA

FORNECIMENTO DE TERRA

GUARDA CORPO

BOCA DE LOBO DUPLA

MURO ESCOLA

MURETA ESTRUTURAL

MURO DE ARRIMO 2.5M

GABIÃO EM CAIXA

SUBPREFEITURA PIRITUBA / JARAGUÁ

COORDENADORIA DE PROJETOS E OBRAS

TÍTULO: EXECUÇÃO DE GABIÃO CÓRREGO RUA MANUEL JOAQUIM DE GÓIS

ASSUNTO: PROJETO BÁSICO - IMPLANTAÇÃO

OBRA: CÓRREGO RUA MANUEL JOAQUIM DE GÓIS

LOCAL: Rua Manuel Joaquim de Góis, 230 - Vila Jaraguá, São Paulo - SP, 05160-100

PROCESSO N°:

ESCALA: INDICADA

DATA: SETEMBRO/2025

FOLHA: 03/05

LOCALIZAÇÃO:



AUTOR DO PROJETO:

ENGENHEIRO / ARQUITETO

ART / RRT N.°:

RESPONSÁVEL TÉCNICO:

ENGENHEIRO / ARQUITETO

ART / RRT N.°:

RESERVADO PARA PMSP:




Engº George Figueira dos Santos

RF 770170

Coordenador de Projetos e Obras - CPO

IMPLANTAÇÃO

ESCALA 1:100

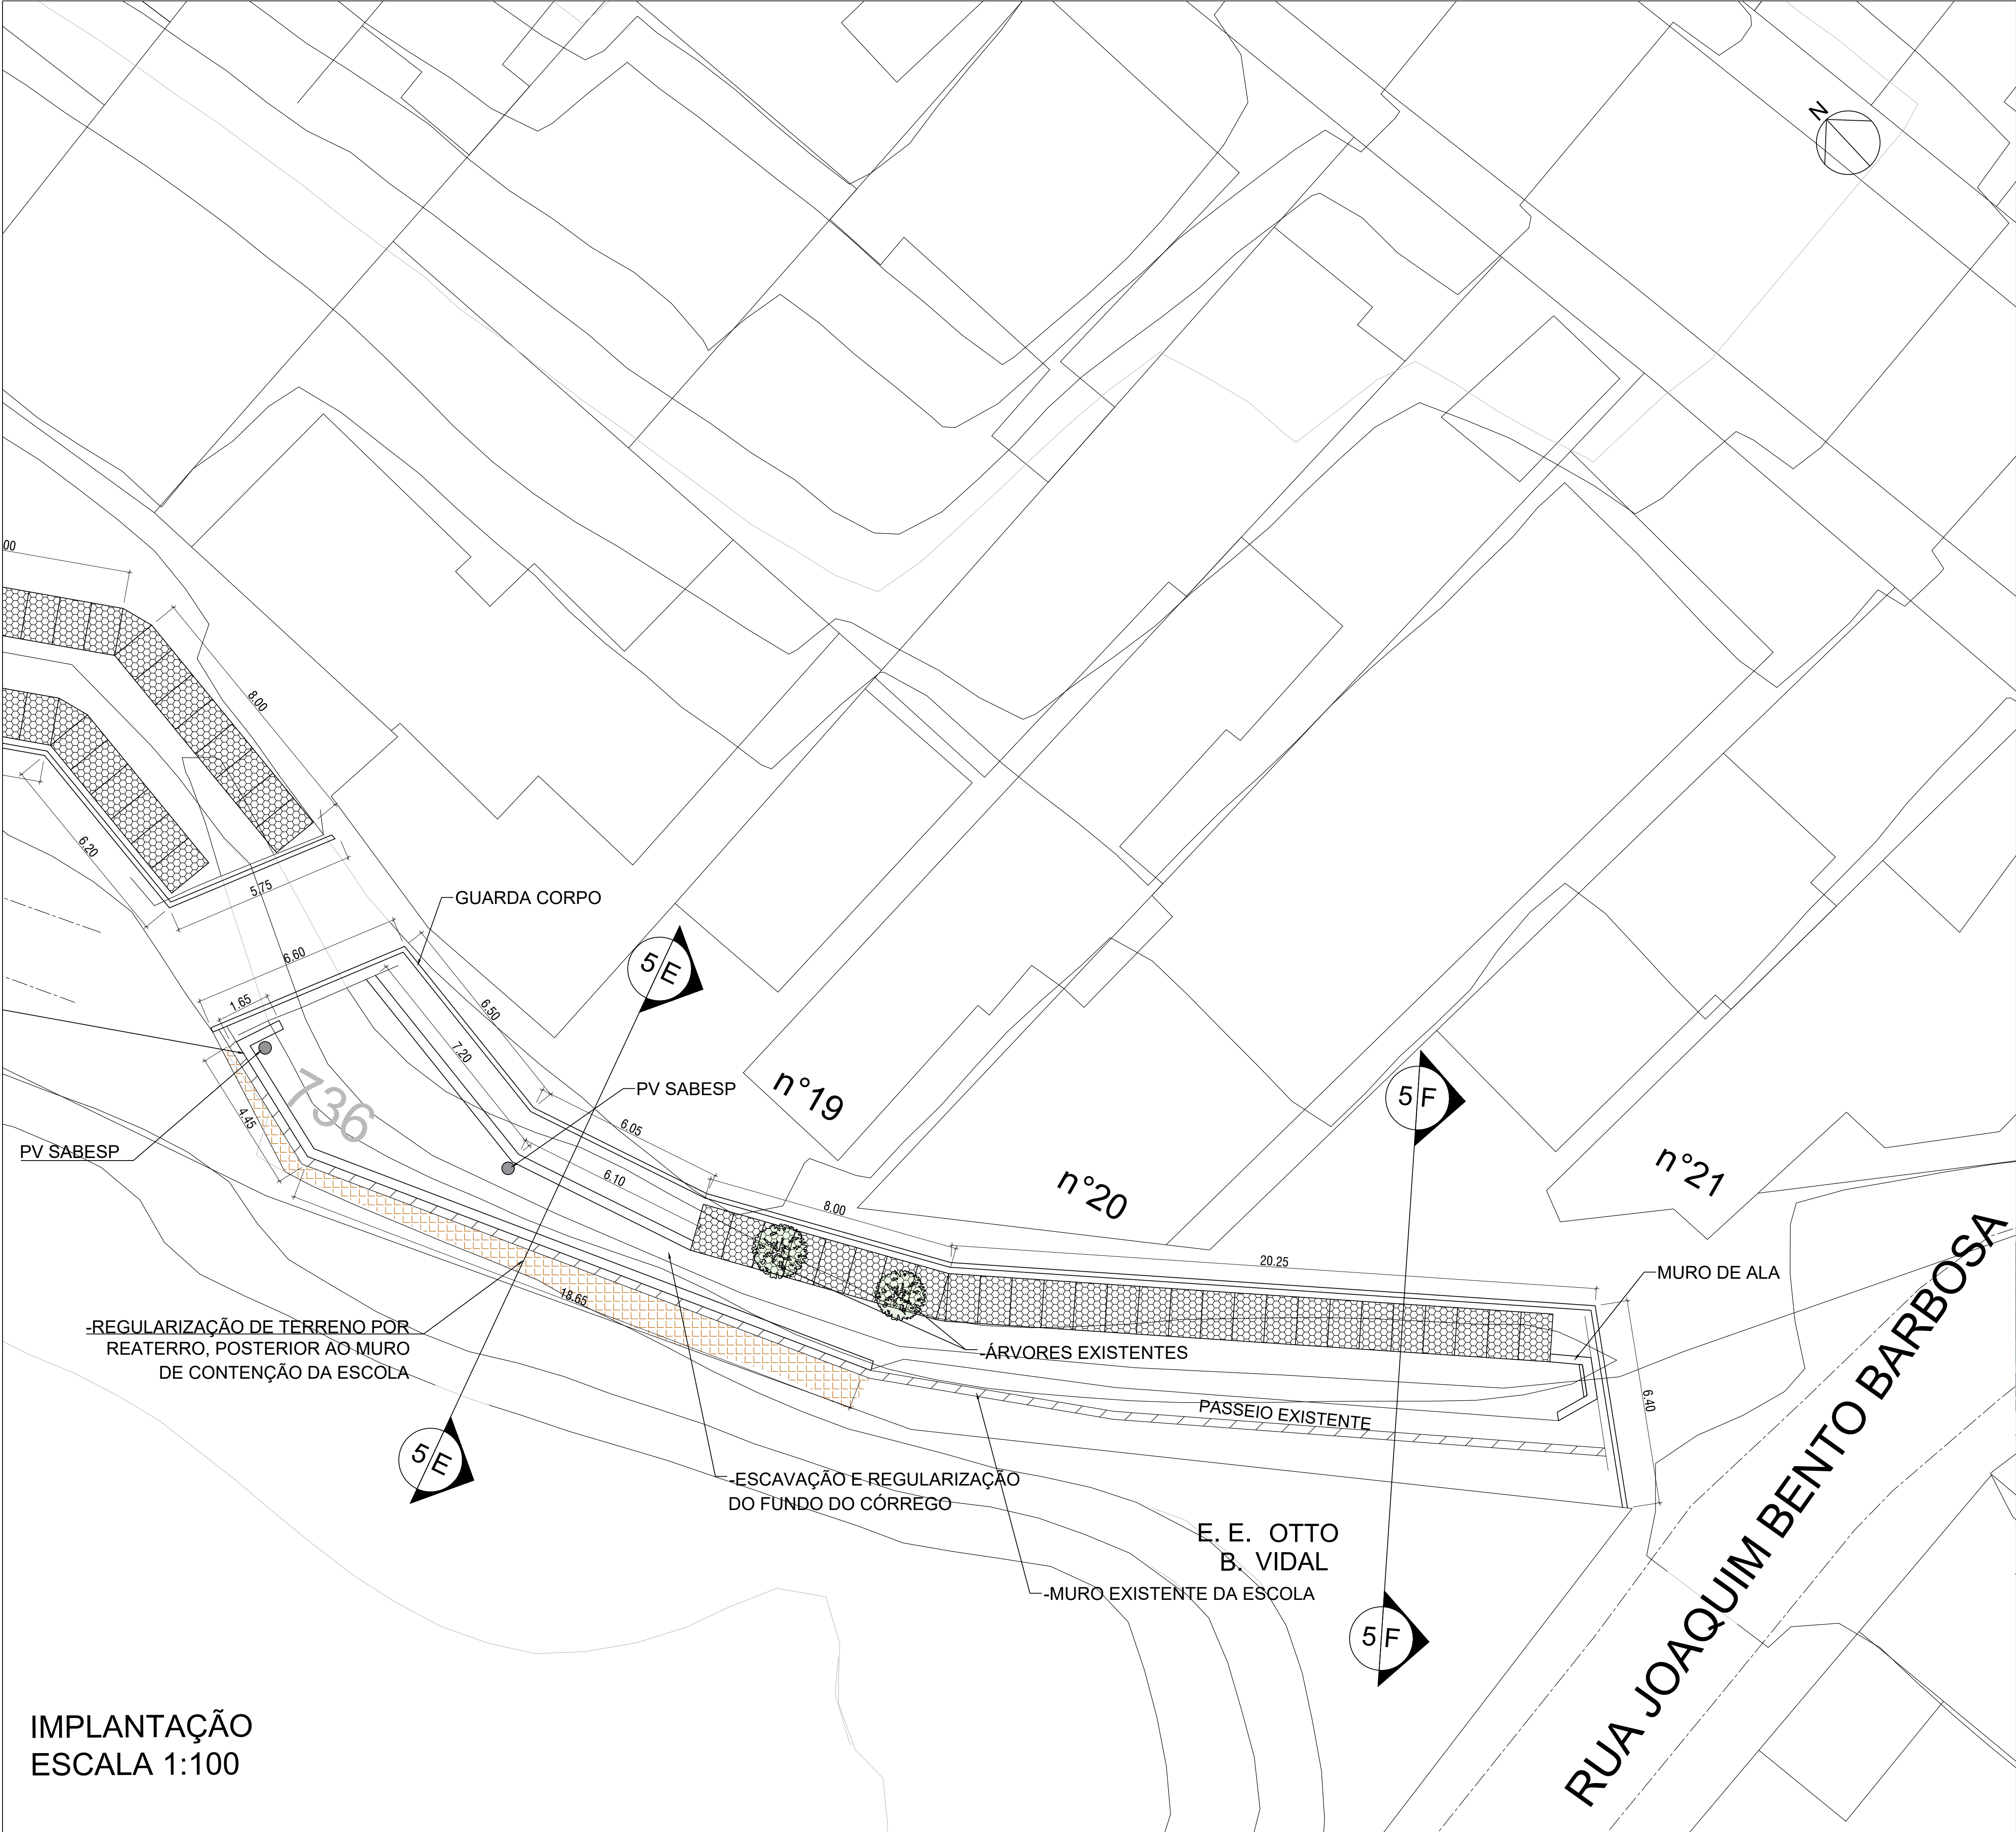

NOTAS

- CONFERIR MEDIDAS IN LOCO

LEGENDA

FORNECIMENTO DE TERRA

MURETA ESTRUTURAL

GUARDA CORPO

MURO DE ARRIMO 2,5M

BOCA DE LOBO DUPLA

GABIÃO EM CAIXA

MURO ESCOLA

SUBPREFEITURA PIRITUBA / JARAGUÁ

COORDENADORIA DE PROJETOS E OBRAS

TÍTULO: EXECUÇÃO DE GABIÃO CÓRREGO RUA MANUEL JOAQUIM DE GÓIS

ASSUNTO: PROJETO BÁSICO - IMPLANTAÇÃO

OBRA: CÓRREGO RUA MANUEL JOAQUIM DE GÓIS

LOCAL: Rua Manuel Joaquim de Góis, 230 - Vila Jaraguá, São Paulo - SP, 05160-100

PROCESSO N°:

ESCALA: INDICADA

DATA: SETEMBRO/2025

FOLHA: 04/05

LOCALIZAÇÃO:



AUTOR DO PROJETO:

ENGENHEIRO / ARQUITETO

ART / RRT N.°:

RESPONSÁVEL TÉCNICO:

ENGENHEIRO / ARQUITETO

ART / RRT N.°:


RESERVADO PARA PMSP:

Engº George Fereira dos Santos


RP 770179

Coordenador de Projetos e Obras - CPO


IMPLANTAÇÃO
ESCALA 1:100

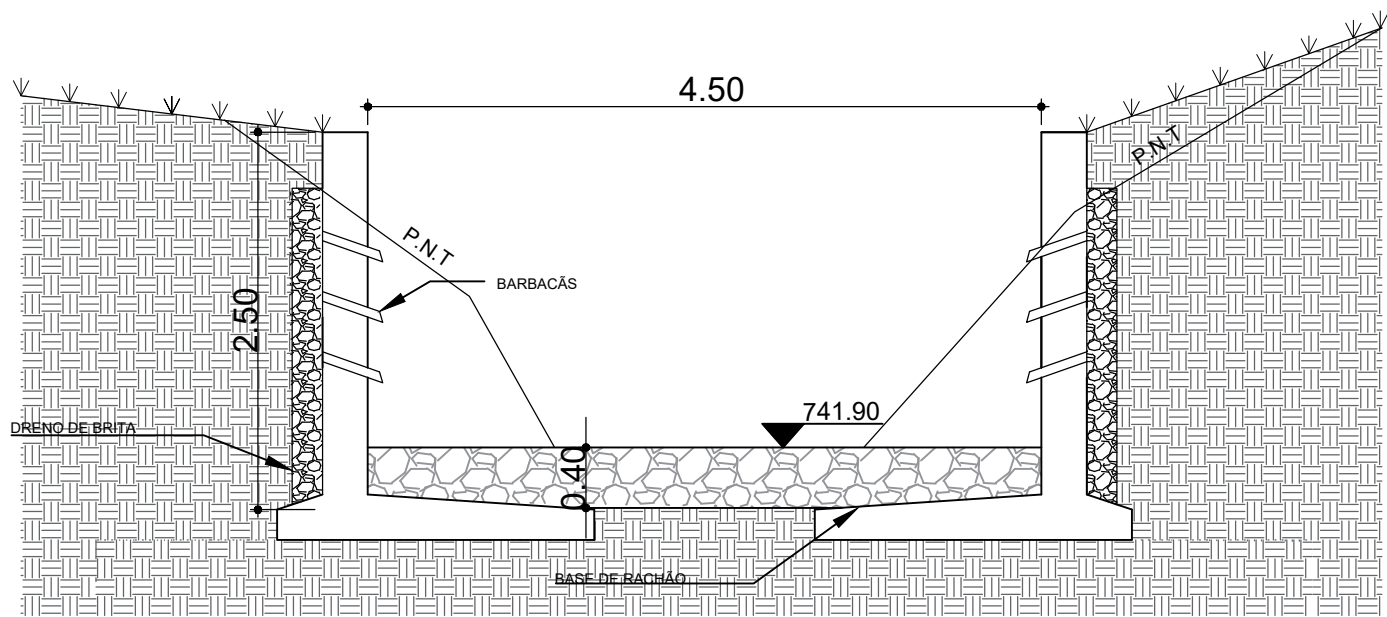


A CORTE AA
ESCALA 1:50

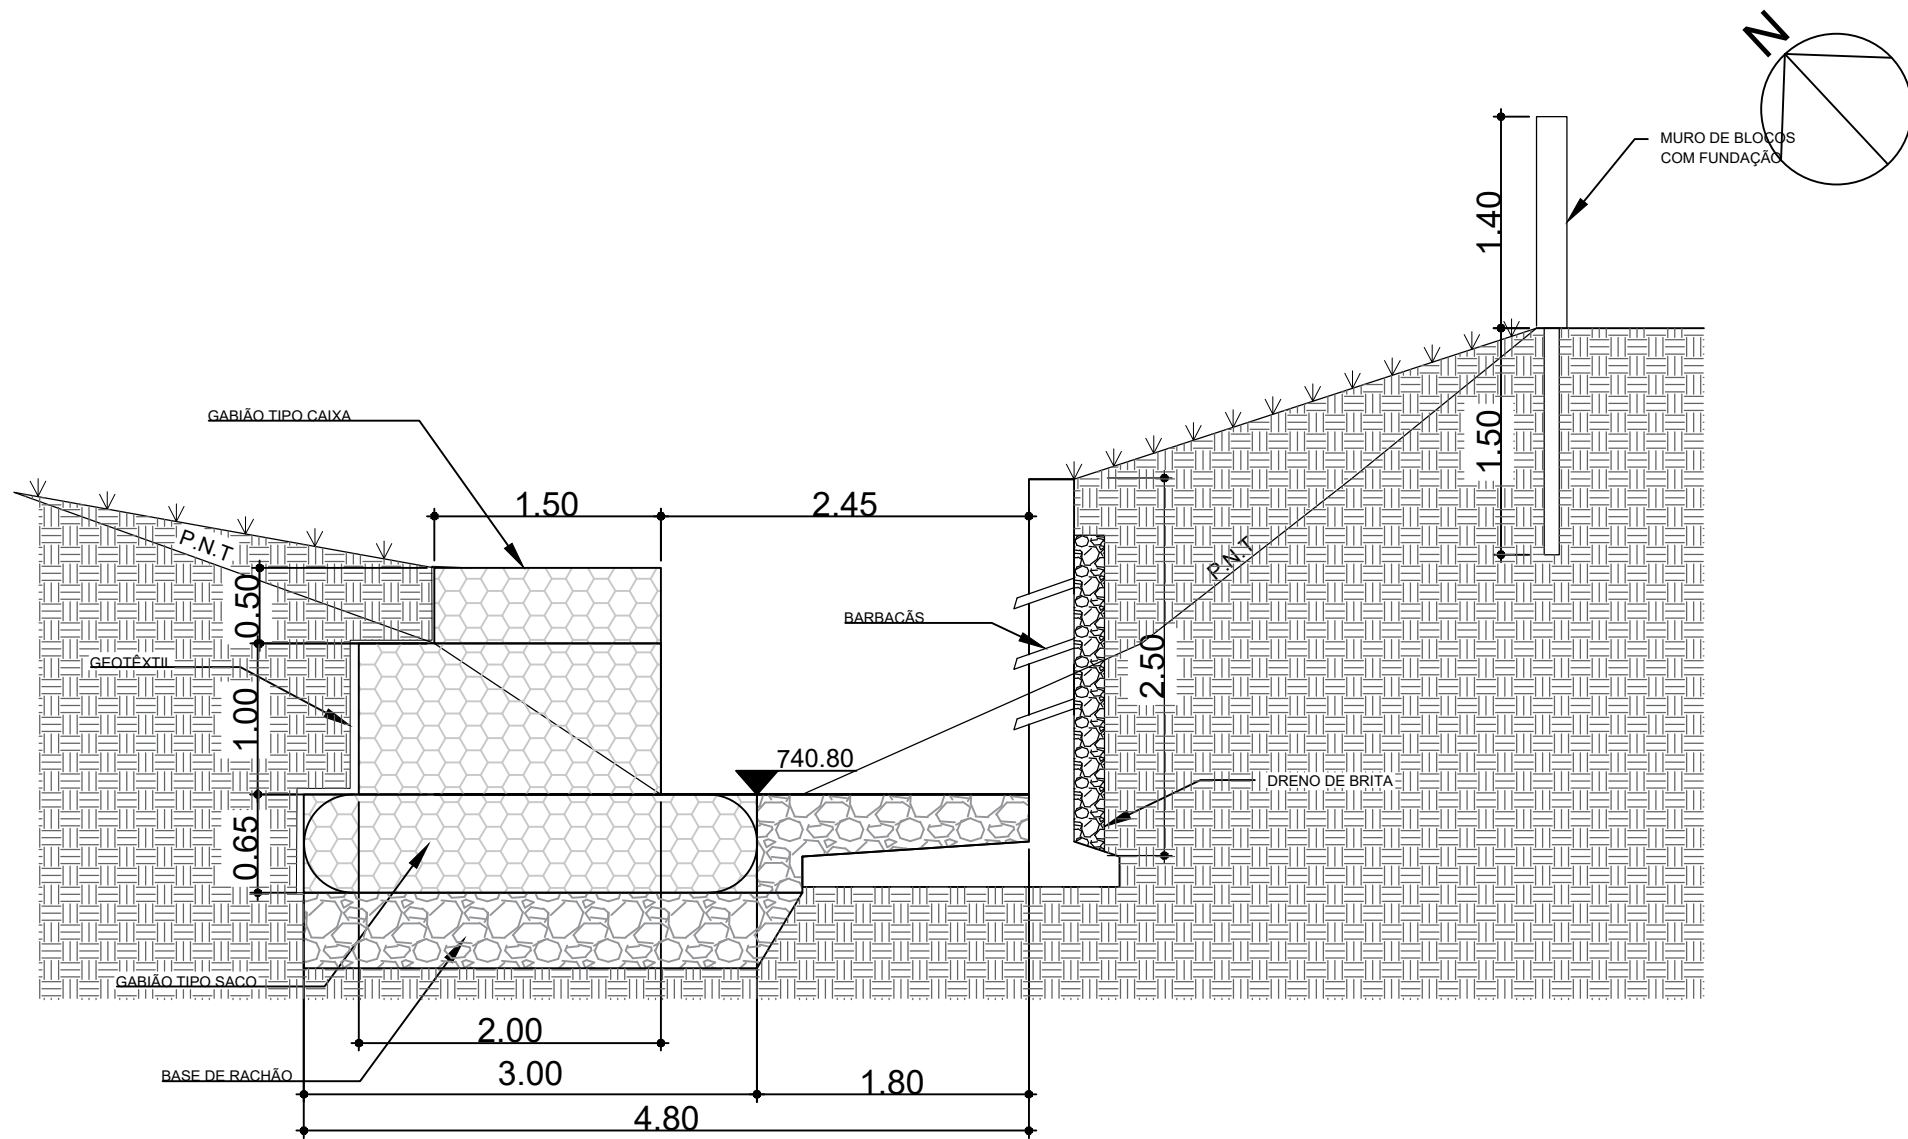


B CORTE BB
ESCALA 1:50

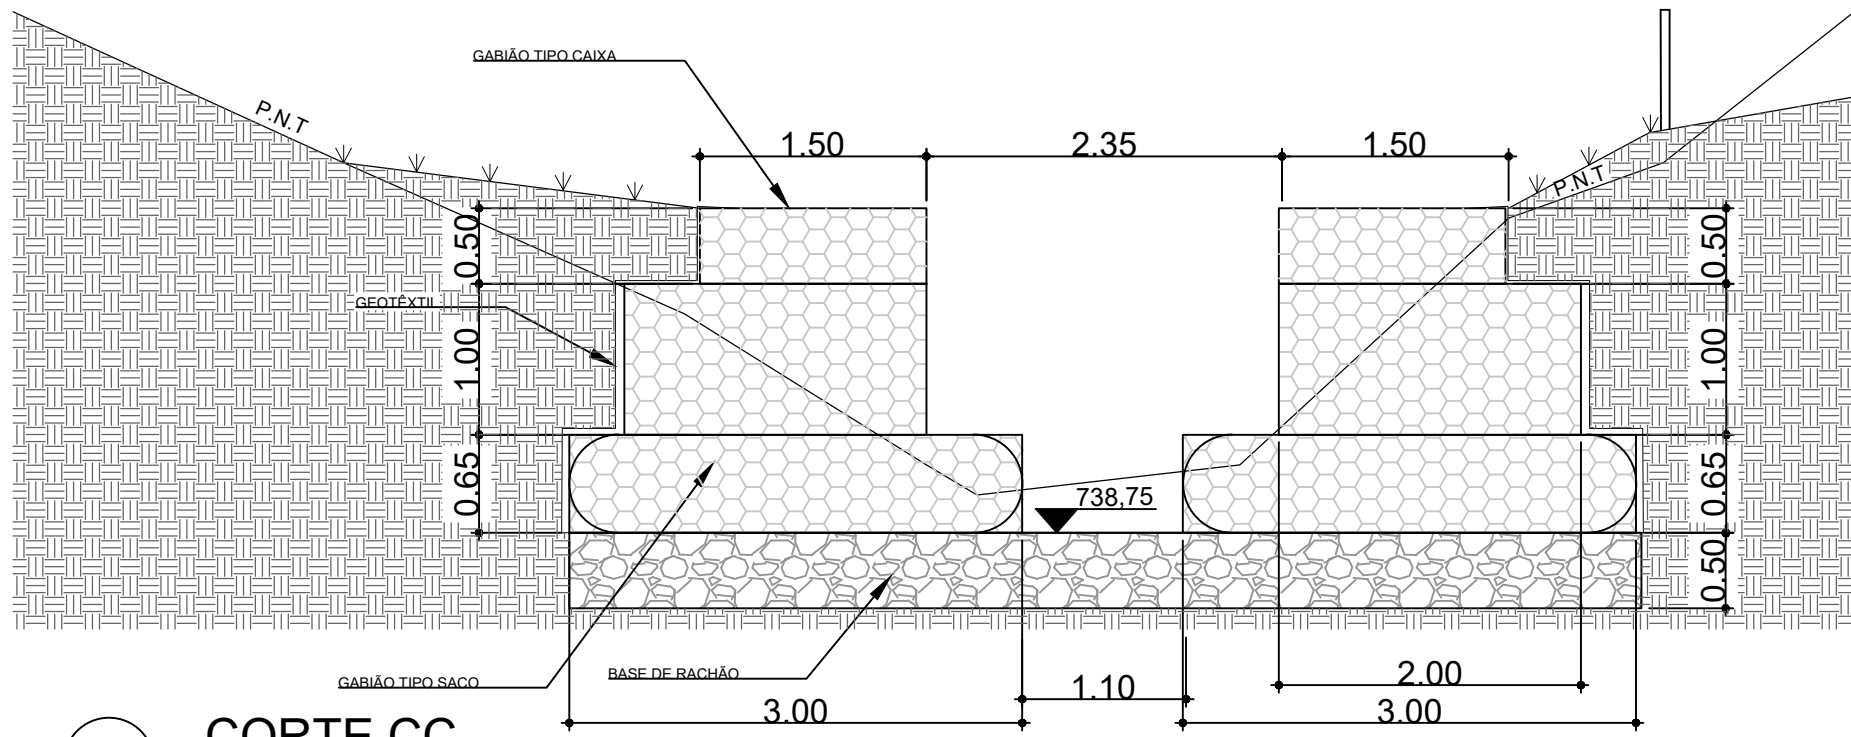


C CORTE CC
ESCALA 1:50

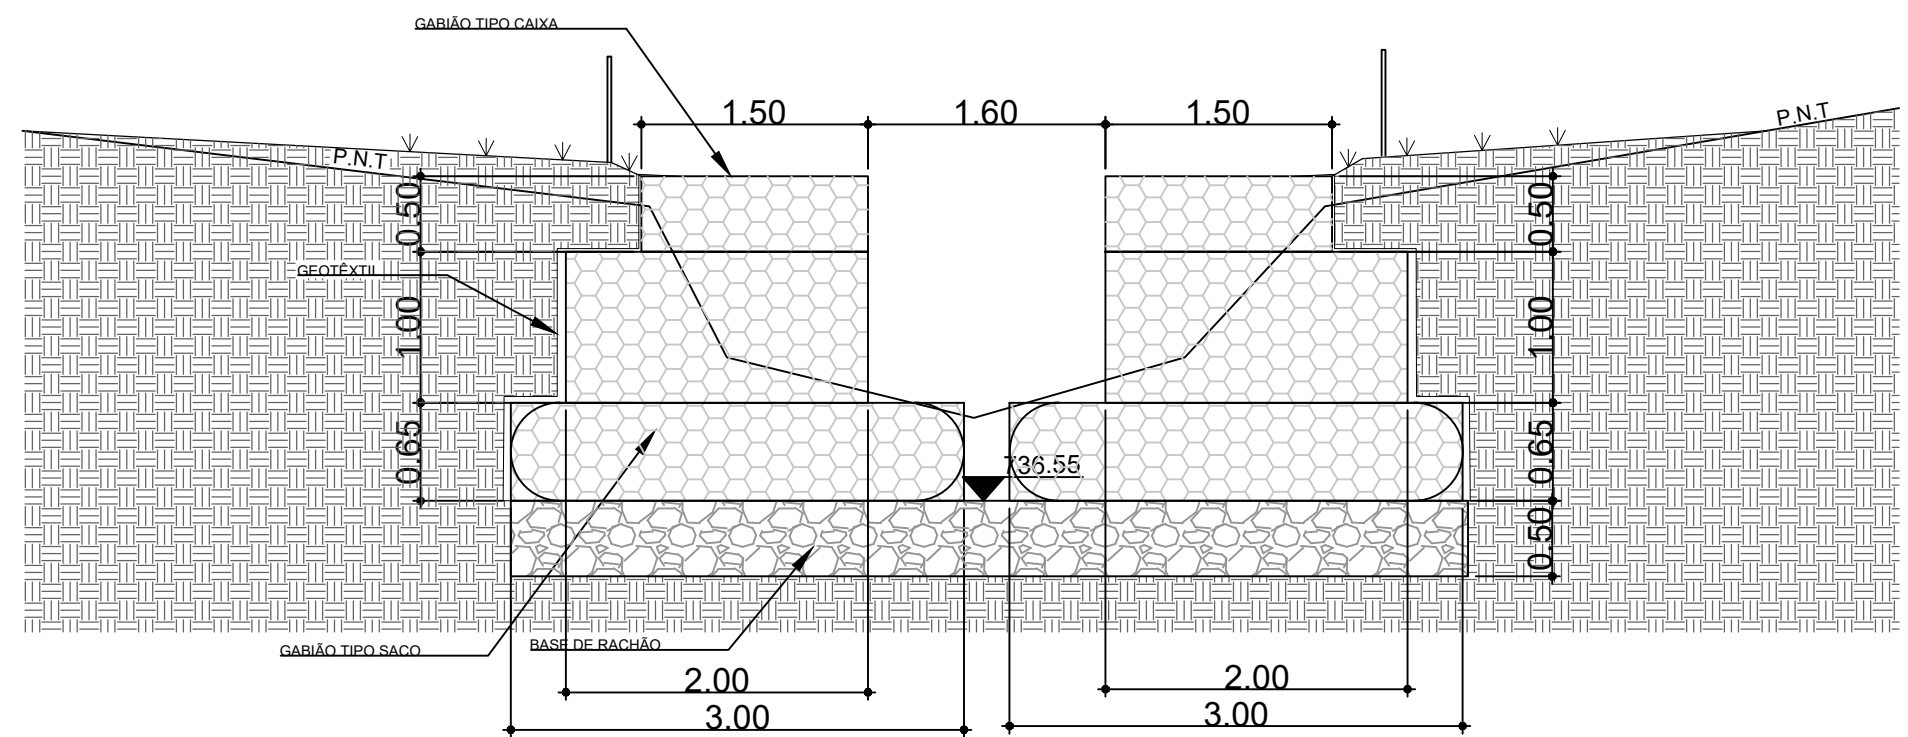

D CORTE DD
ESCALA 1:50

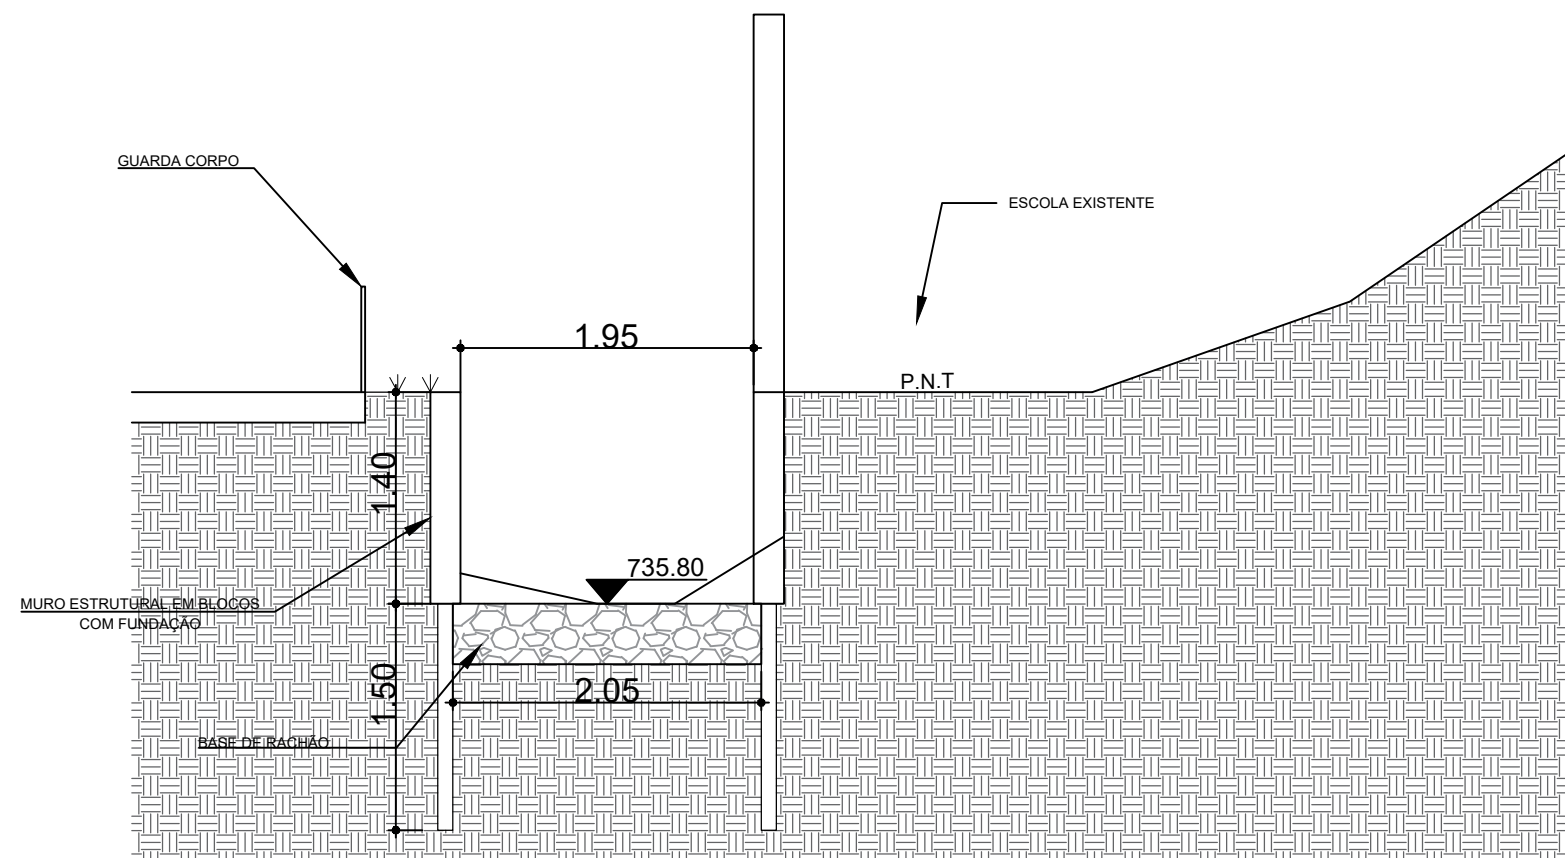

E CORTE EE
ESCALA 1:50

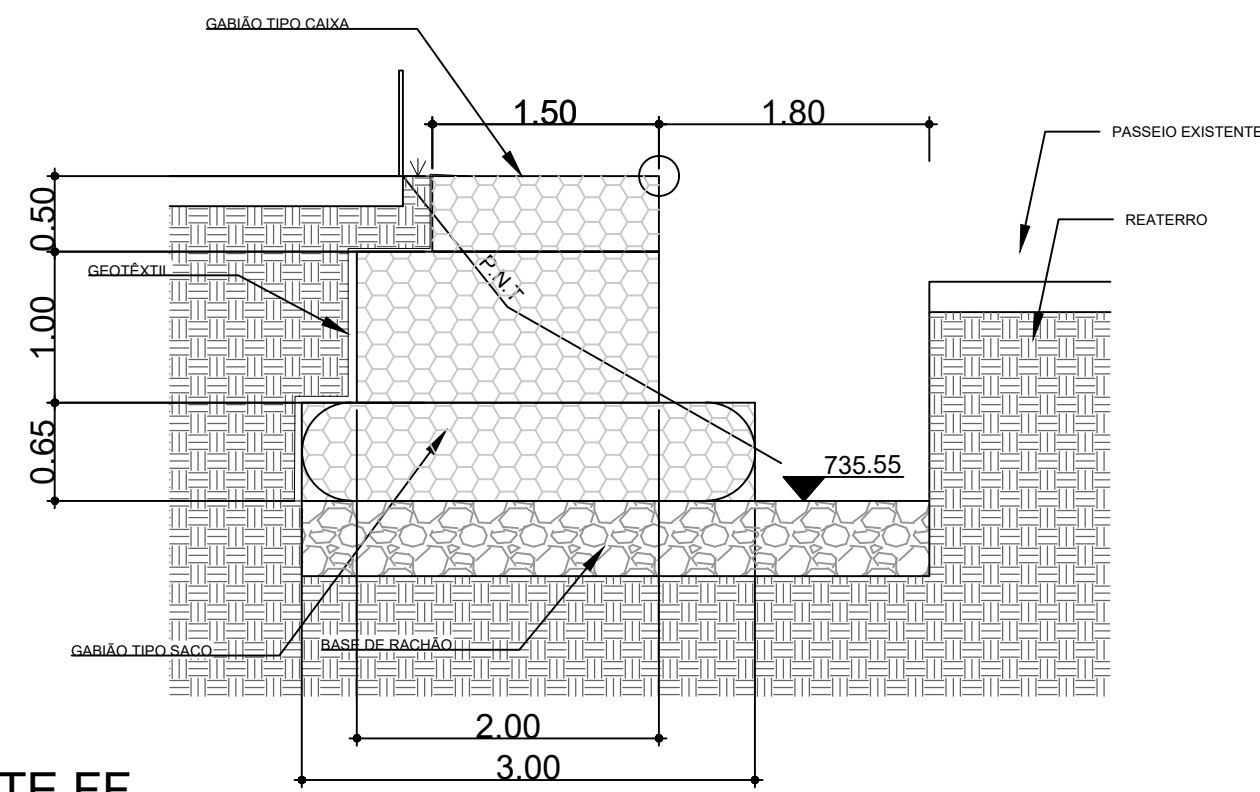

F CORTE FF
ESCALA 1:50

NOTAS

- CONFERIR MEDIDAS IN LOCO

LEGENDA

- FORNECIMENTO DE TERRA
- MURETA ESTRUTURAL
- GUARDA CORPO
- MURO DE ARRIMO 2,5M
- BOCA DE LOBO DUPLA
- GABIÃO EM CAIXA
- MURO ESCOLA

SUBPREFEITURA PIRITUBA / JARAGUÁ COORDENADORIA DE PROJETOS E OBRAS

TÍTULO: EXECUÇÃO DE GABIÃO CÔRREGO RUA MANUEL JOAQUIM DE GÓIS

ASSUNTO: PROJETO BÁSICO - CORTES

OBRA: CÔRREGO RUA MANUEL JOAQUIM DE GÓIS

LOCAL: Rua Manuel Joaquim de Góis, 230 - Vila Jaraguá, São Paulo - SP, 05160-100

PROCESSO N°:

ESCALA: INDICADA

DATA: SETEMBRO/2025

FOLHA: 05/05

LOCALIZAÇÃO:



AUTOR DO PROJETO:
ENGENHEIRO / ARQUITETO
ART / RRT N.°:

- EXECUÇÃO DE CONTENÇÃO EM GABIÃO
- ESCAVAÇÃO
- EXECUÇÃO DE GUARDA CORPO
- EXECUÇÃO DE MURO DE PROTEÇÃO

RESPONSÁVEL TÉCNICO:
ENGENHEIRO / ARQUITETO
ART / RRT N.°:

RESERVADO PARA PMSP:

Engº Sérgio Figueiredo dos Santos
RF 778170
Coordenador de Projetos e Obras - CPO