


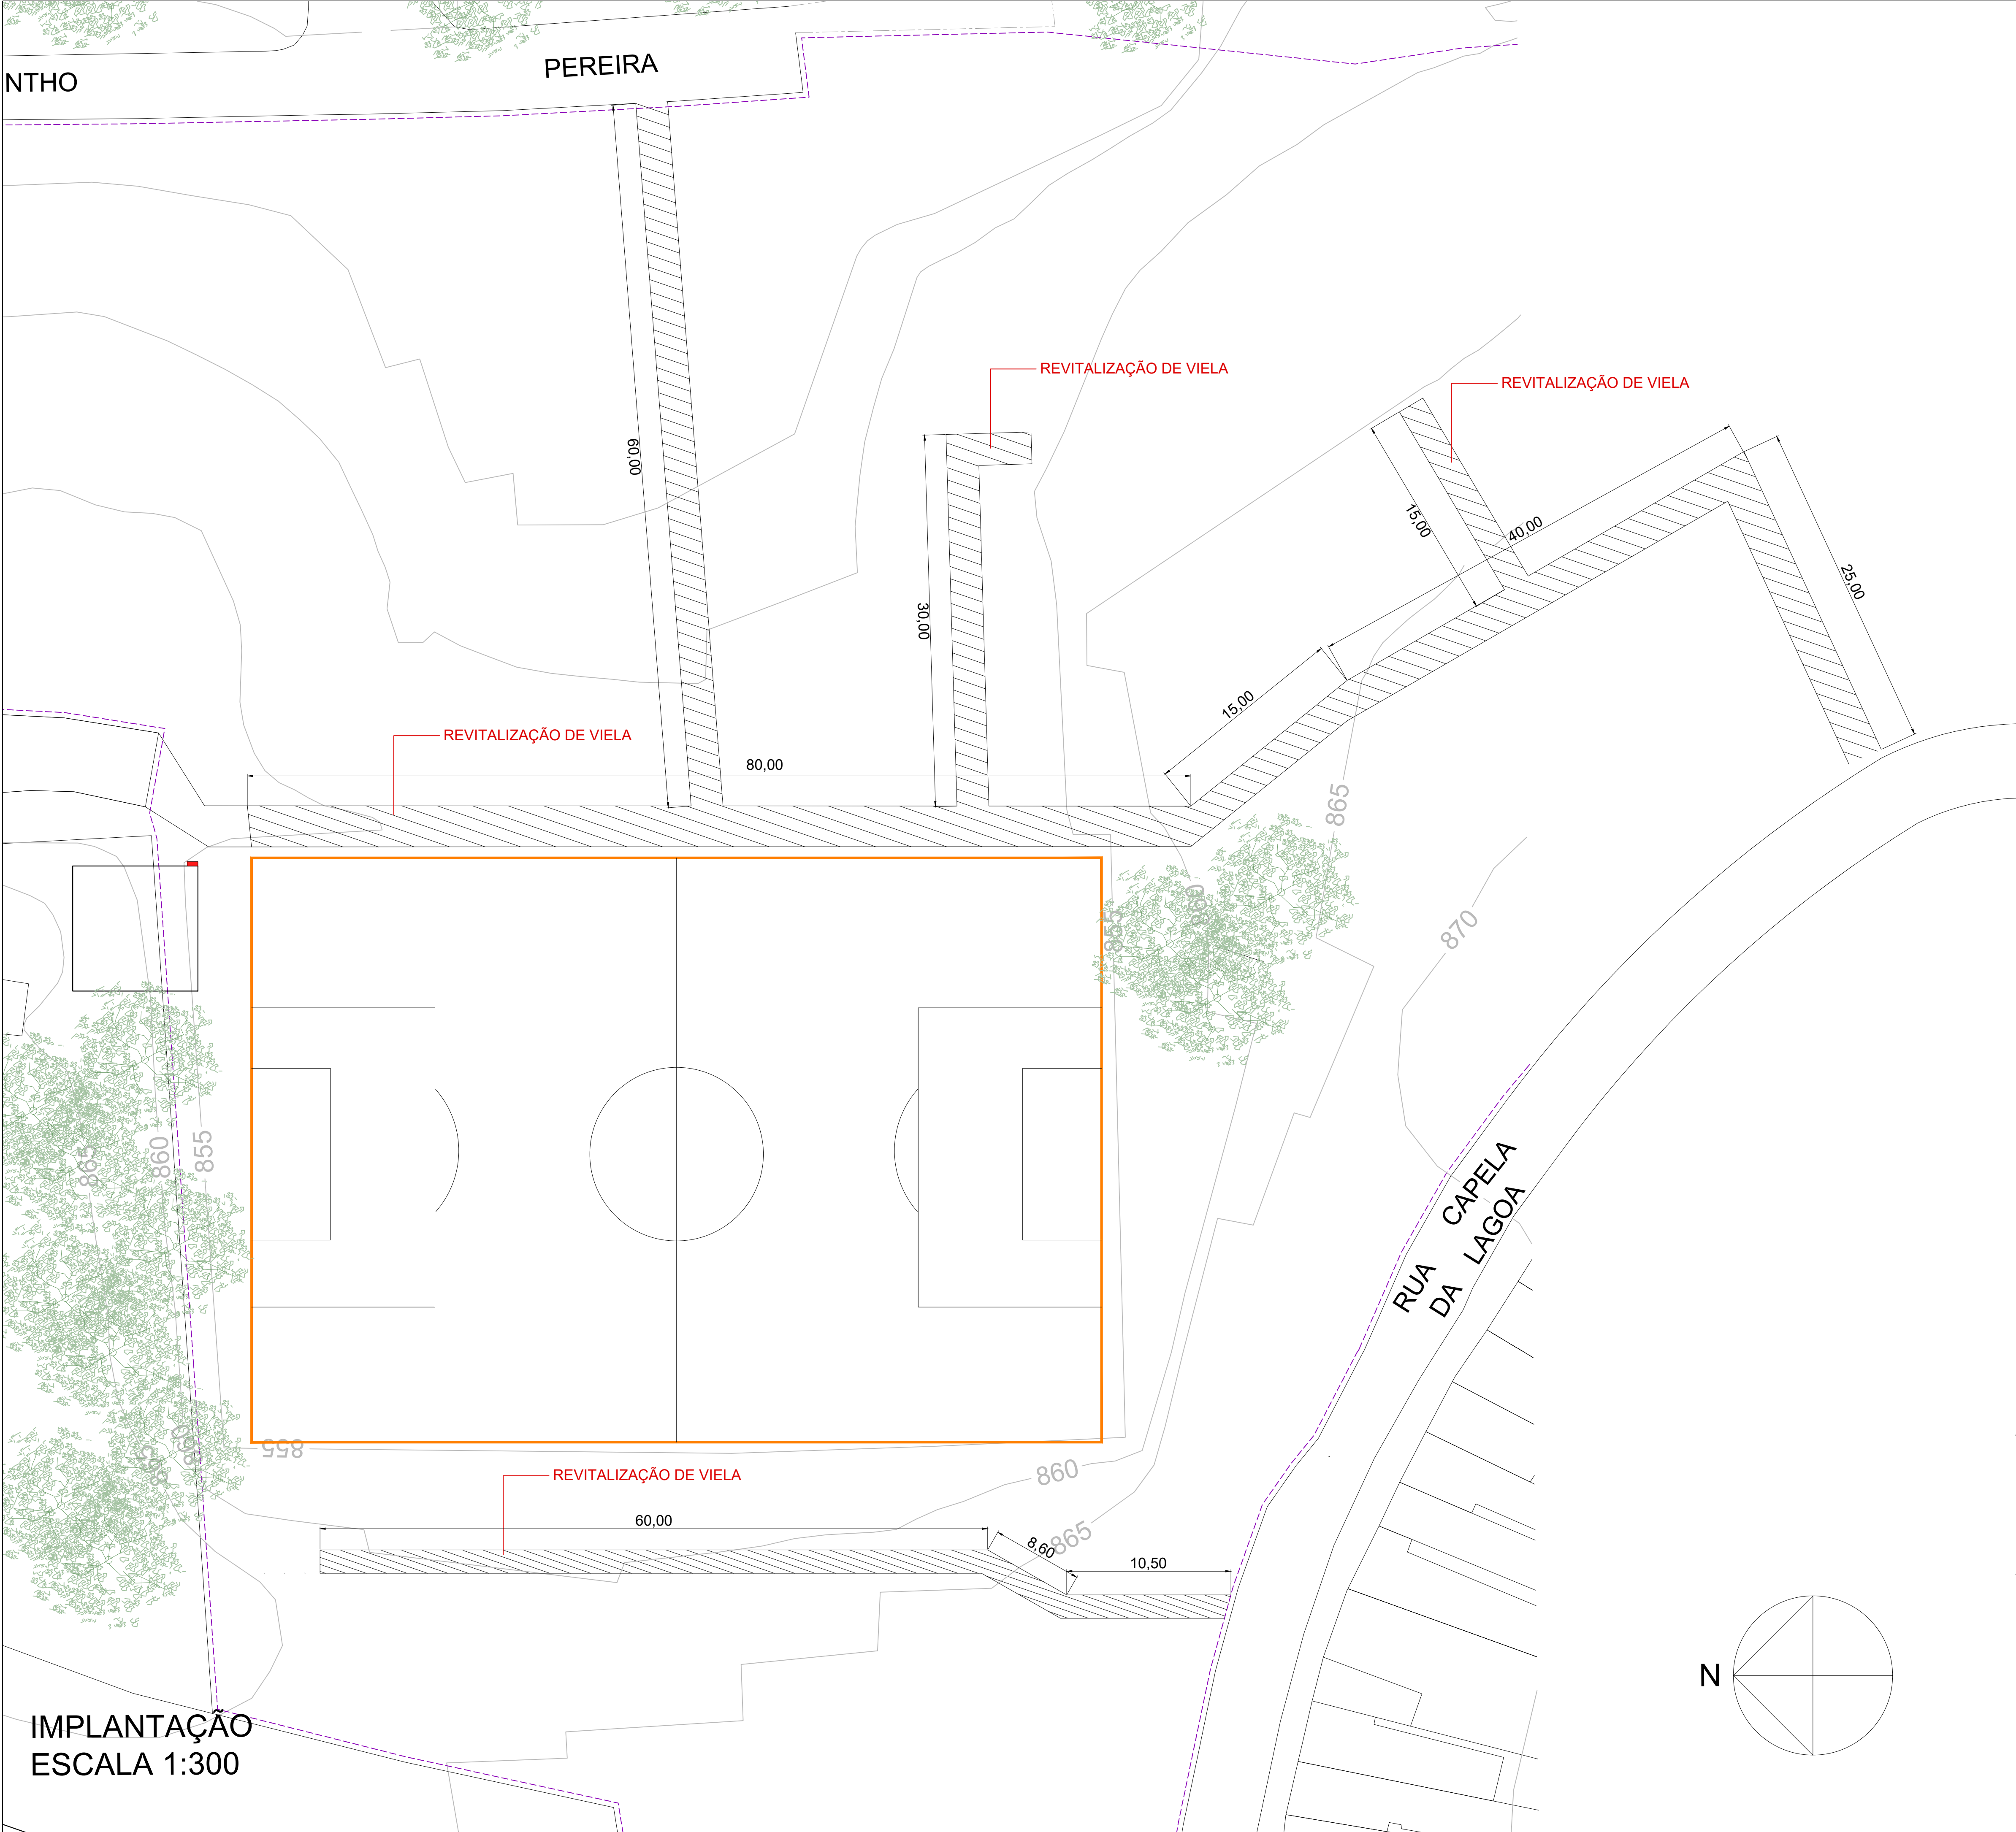

LEGENDA

EXECUÇÃO DE VIELA

SUBPREFEITURA PIRITUBA / JARAGUÁ

COORDENADORIA DE PROJETOS E OBRAS

TÍTULO: REVITALIZAÇÃO DE VIELAS		
ASSUNTO: PROJETO BÁSICO - IMPLANTAÇÃO		
OBRA: REVITALIZAÇÃO DE VIELAS		
LOCAL: R. Capela da Lagoa, 275 - Parque Pan Americano, São Paulo - SP, 02993-230		
PROCESSO N°: 6051.2025/0004333-0		
ESCALA: INDICADA	DATA: NOVEMBRO/2025	FOLHA: 01/01



SERVIÇOS:

- REVITALIZAÇÃO DE VIELAS.

RESERVADO PARA PMSP:

Engº George Fieiro dos Santos
RF 770170
Coordenador de Projetos e Obras - CPO