
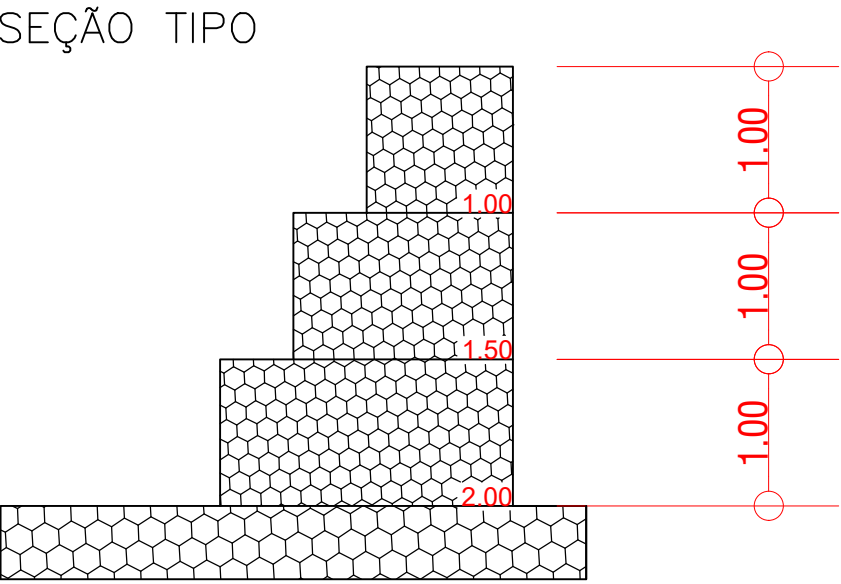


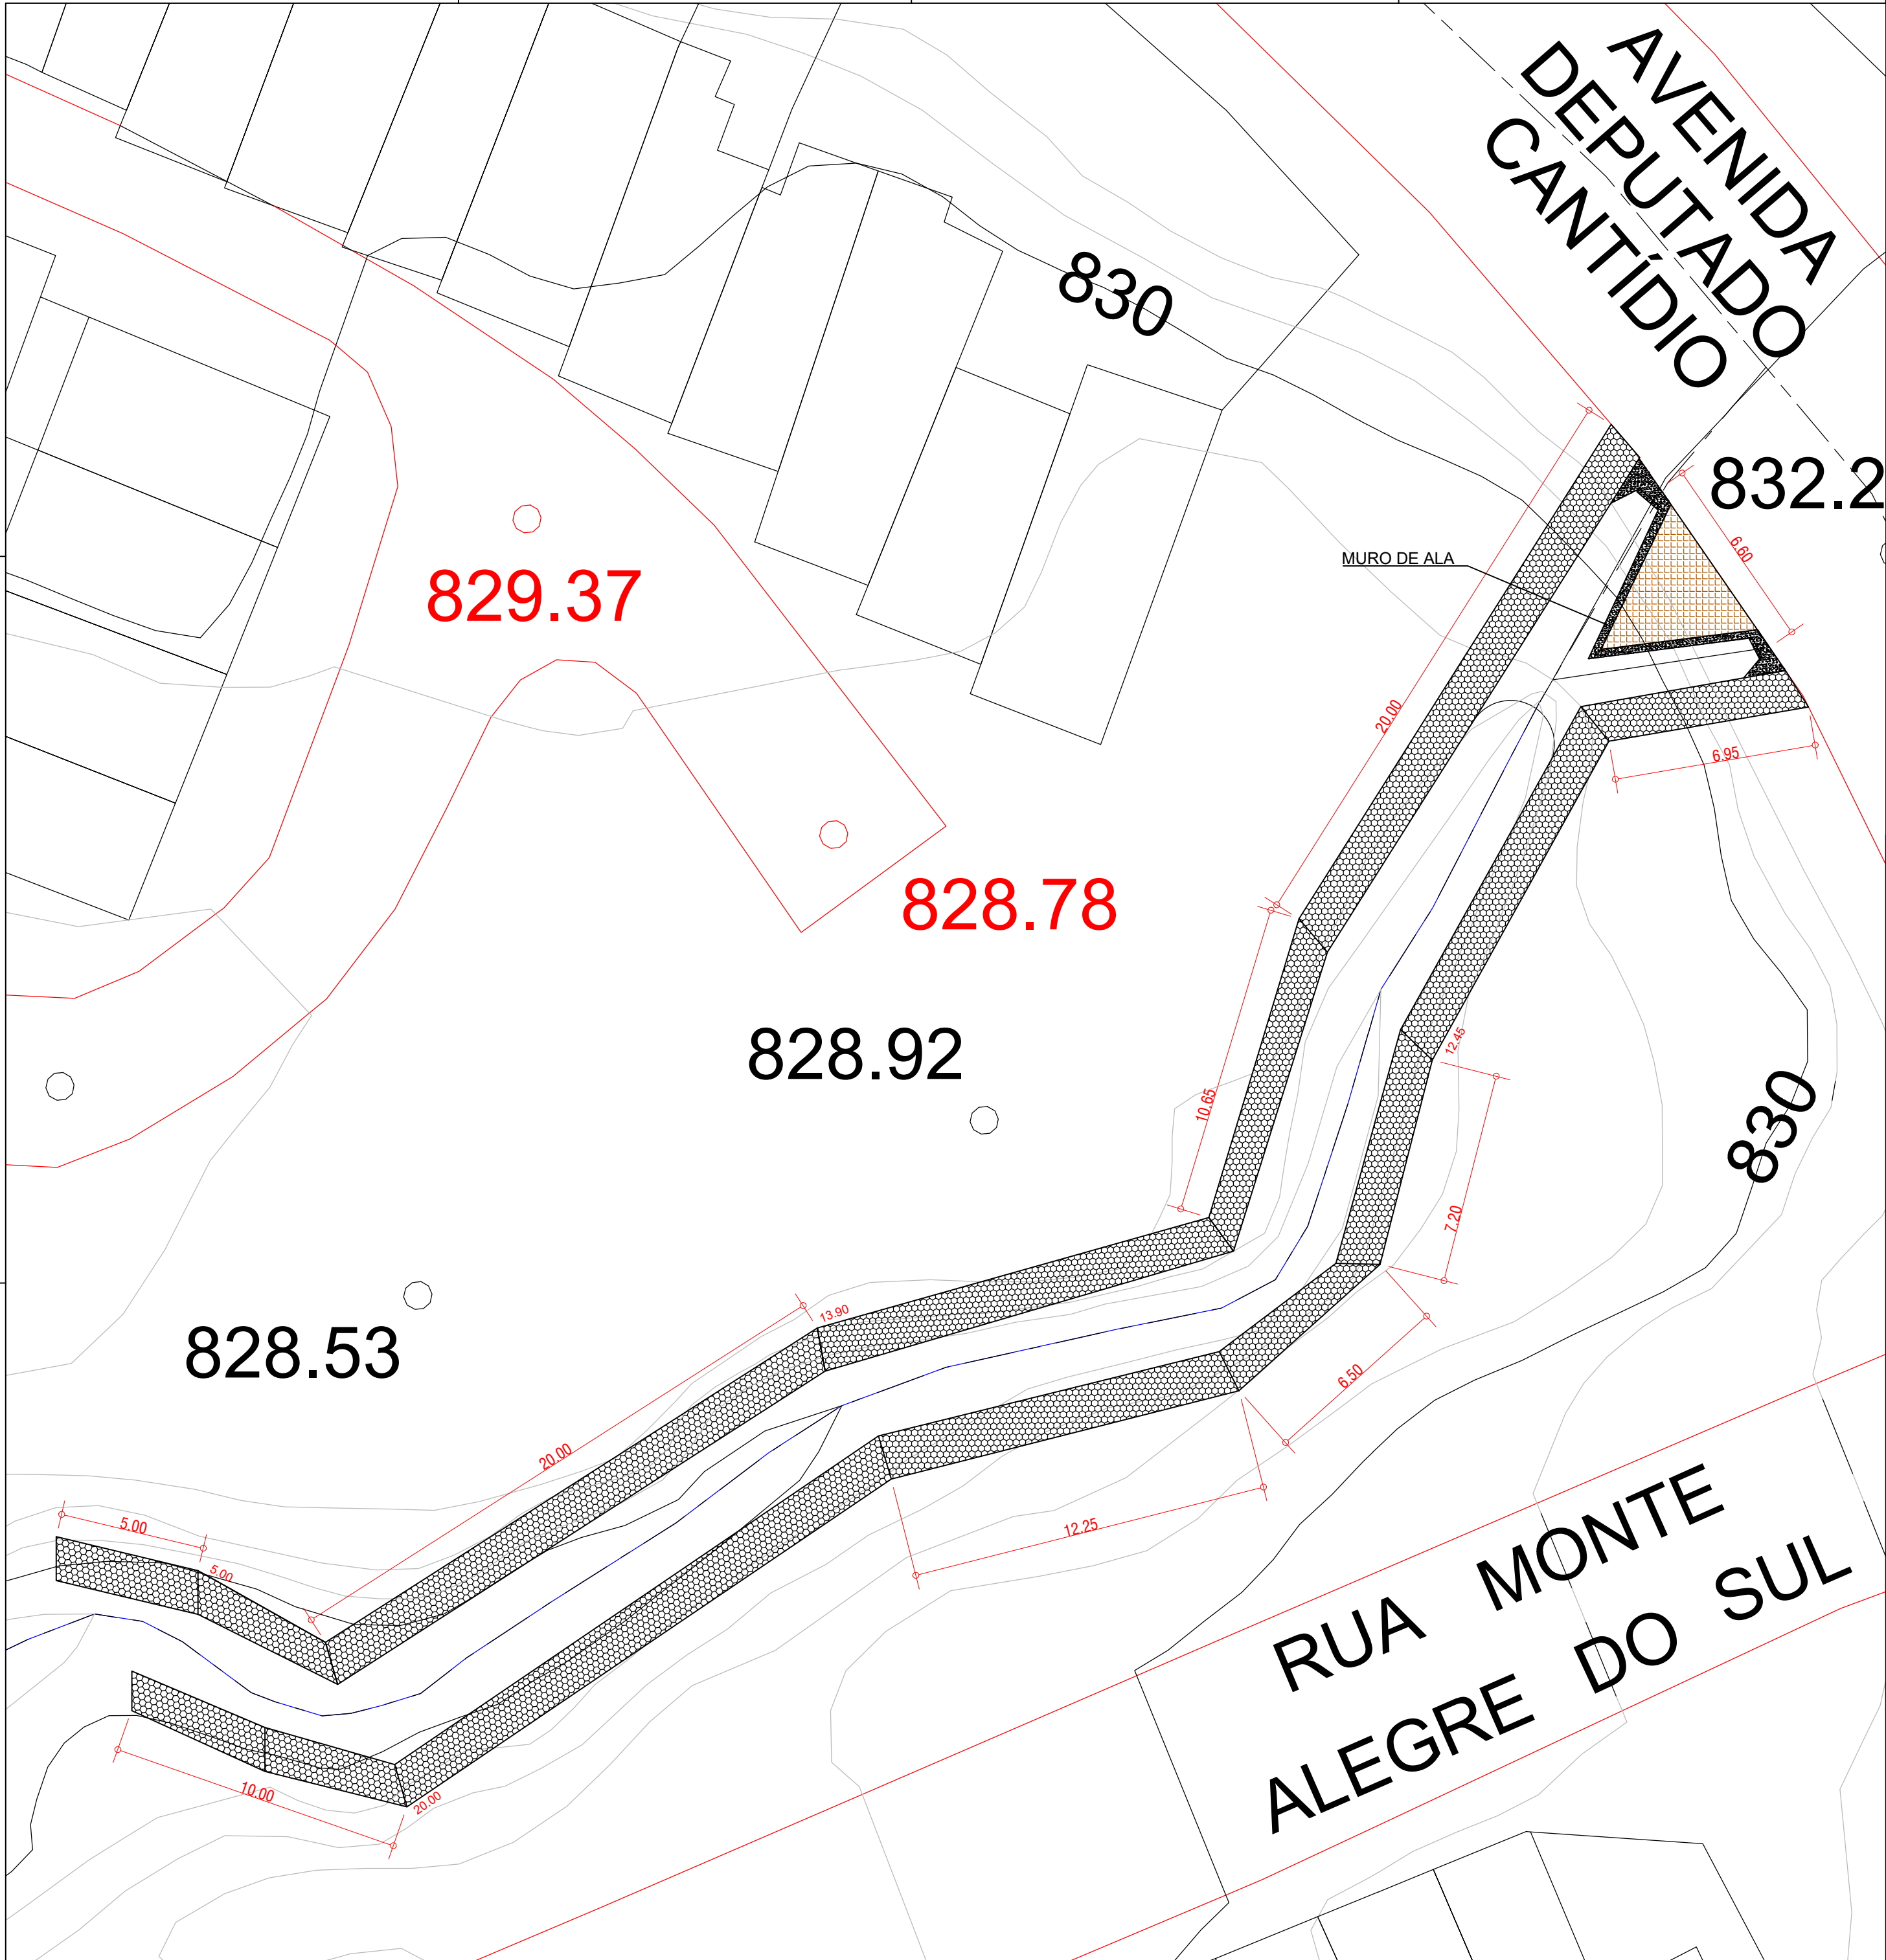

LEGENDA:

	GABIÃO
	ATERRAMENTO
	MURO DE ALA EM CONCRETO

NOTAS

- Realizar medidas no local

Projeto	Contenção Gabião - Córrego do Onça - Jardim Brasília		
 Engº George Fleiro dos Santos RF 770170 Coordenador de Projetos e Obras - CPO	Endereço	Trecho Lindeiro à Rua Seis de Novembro (Conjunto Nova União)	
	Proprietário	Subprefeitura Pirituba / Jaraguá	
	ARQUITETÔNICO		
IMPLANTAÇÃO		Escala	
		Data	26/11/2025
		Prancha	01/01