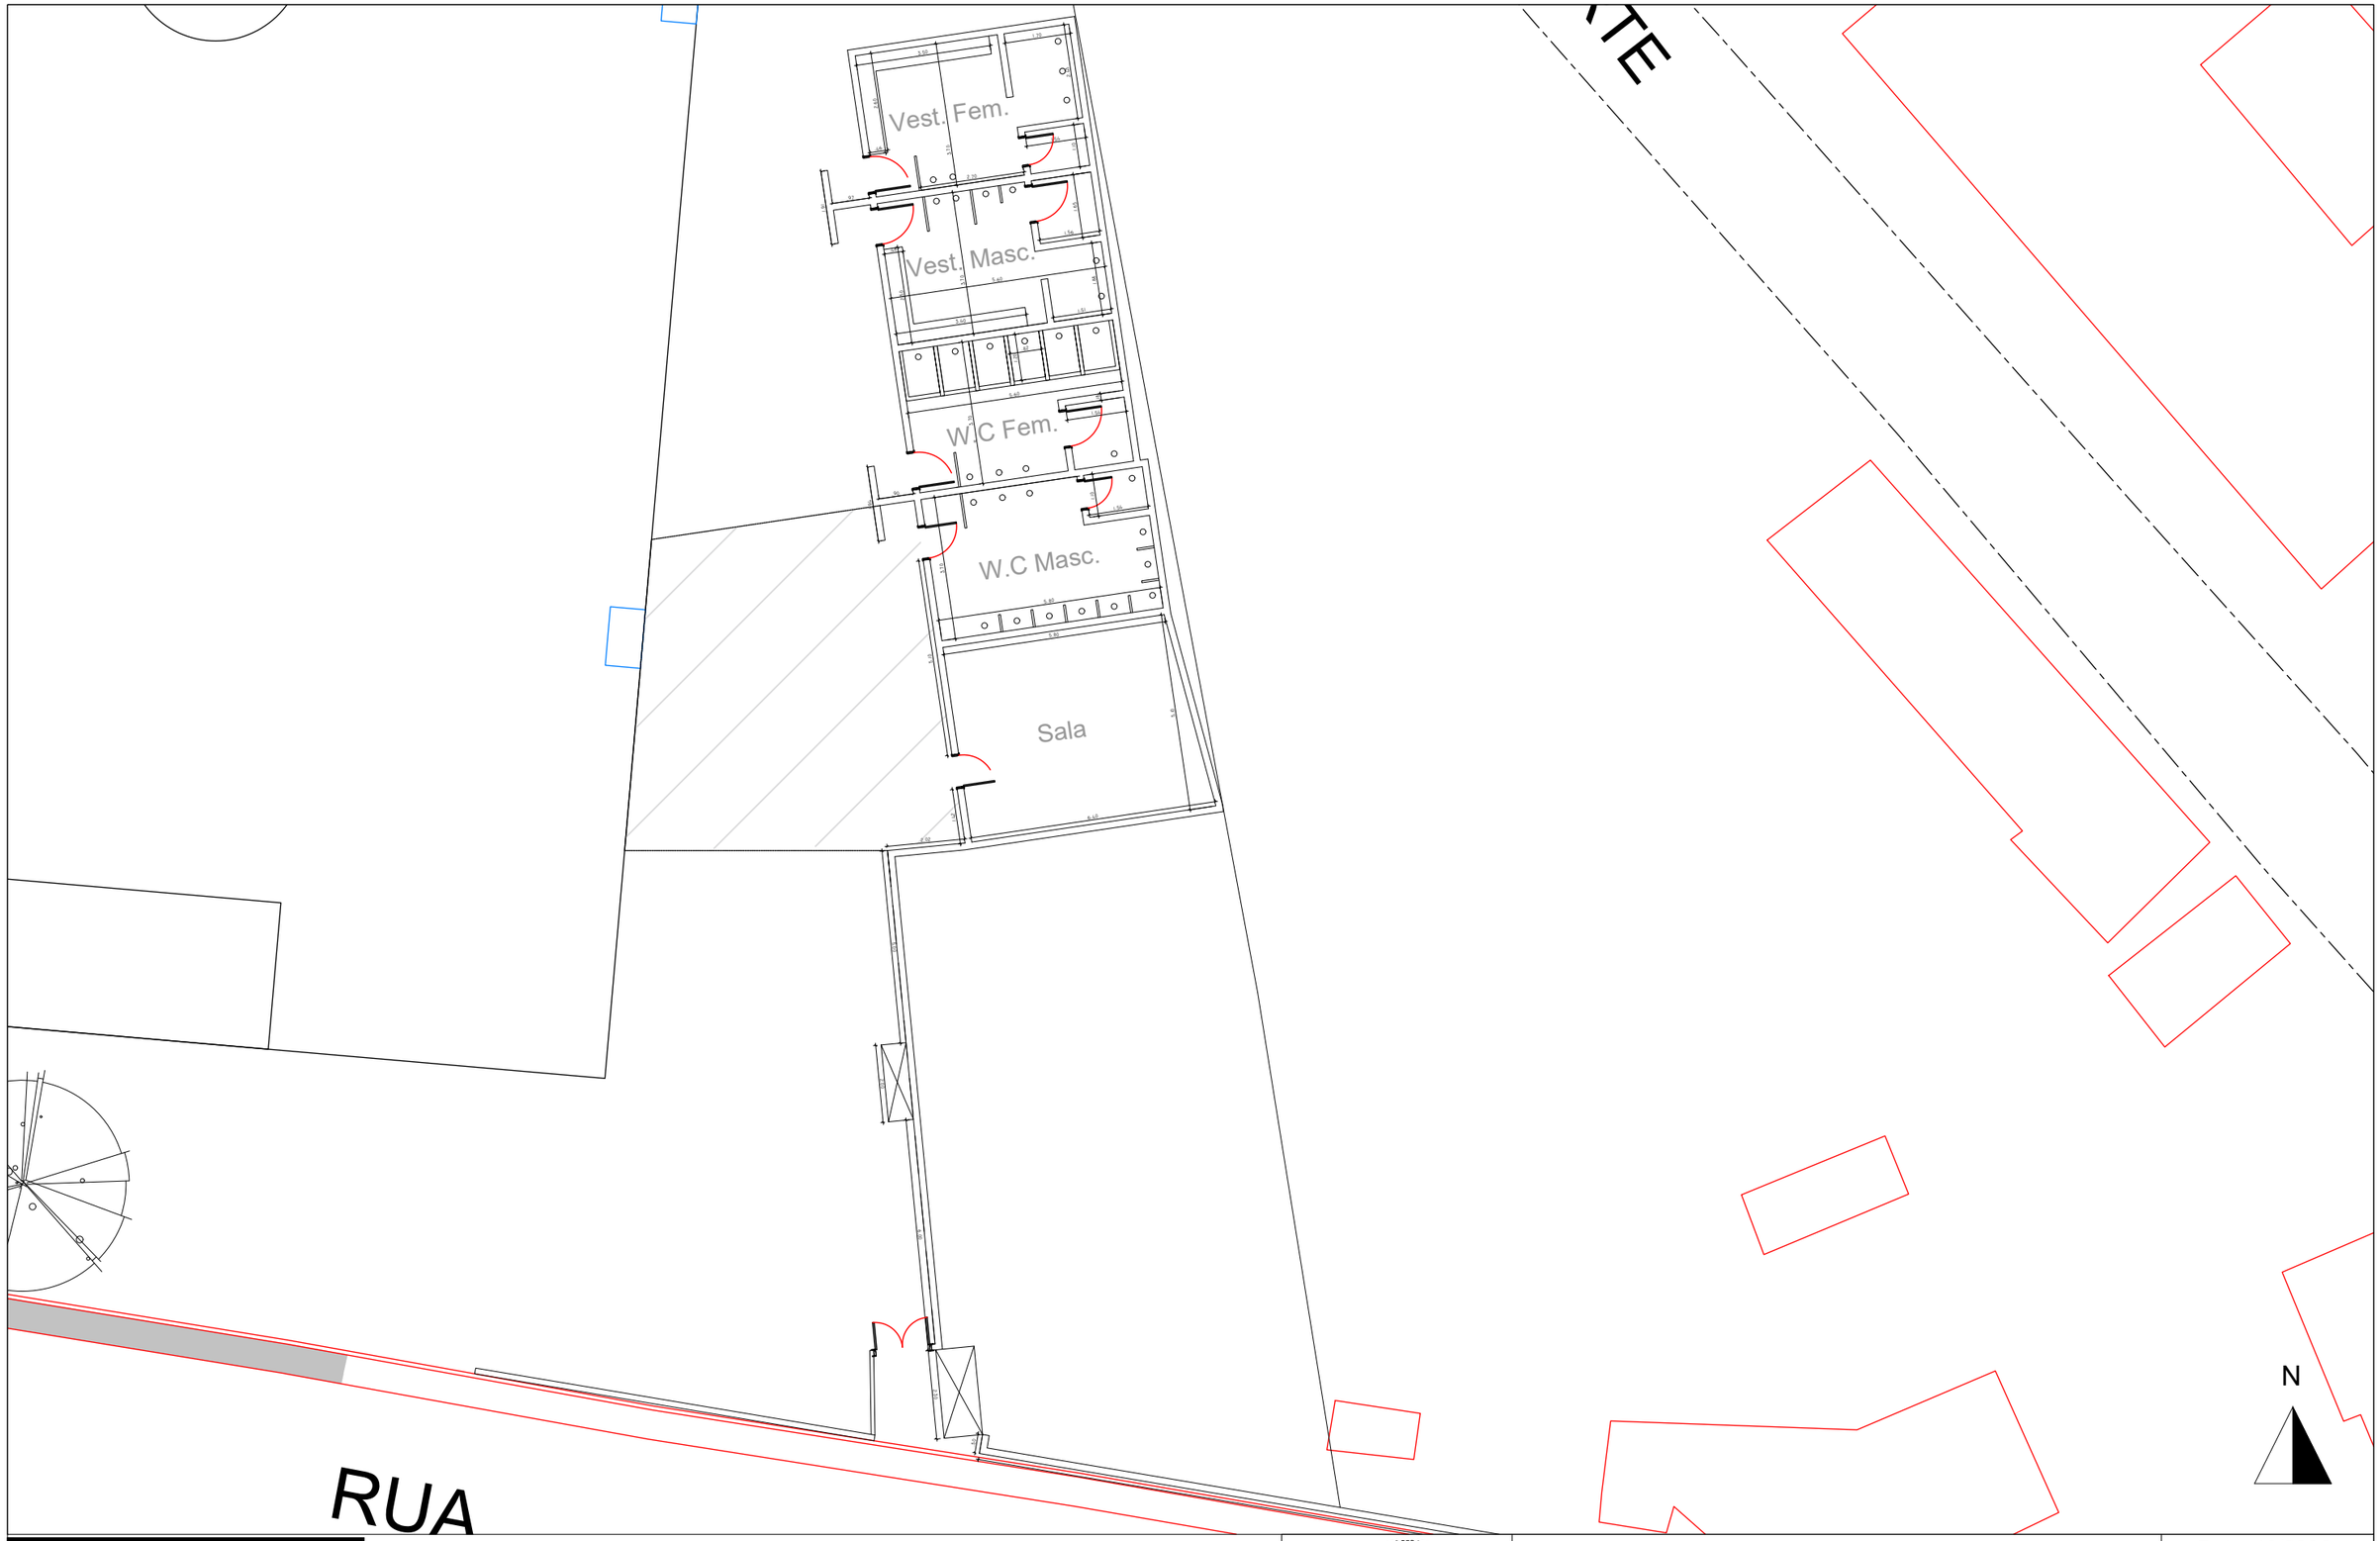


LOCAL/SERVIÇO	MEDIDAS

LEGENDA

SUBPREFEITURA
PIRITUBA/JARAGUÁ

Coordenadoria de Projetos e Obras

Esc. 1:200	Unidade: metros	Folha: 01 de 01

Croqui - Sem Valor

Data: 10/2026

Visto:

Engª Aline Bittencourt da Silva
RF: 922.859-4
Coordenadora - CPO / SUB-PJ

Engª Aline Bittencourt da Silva
Coordenadora de Projetos e Obras