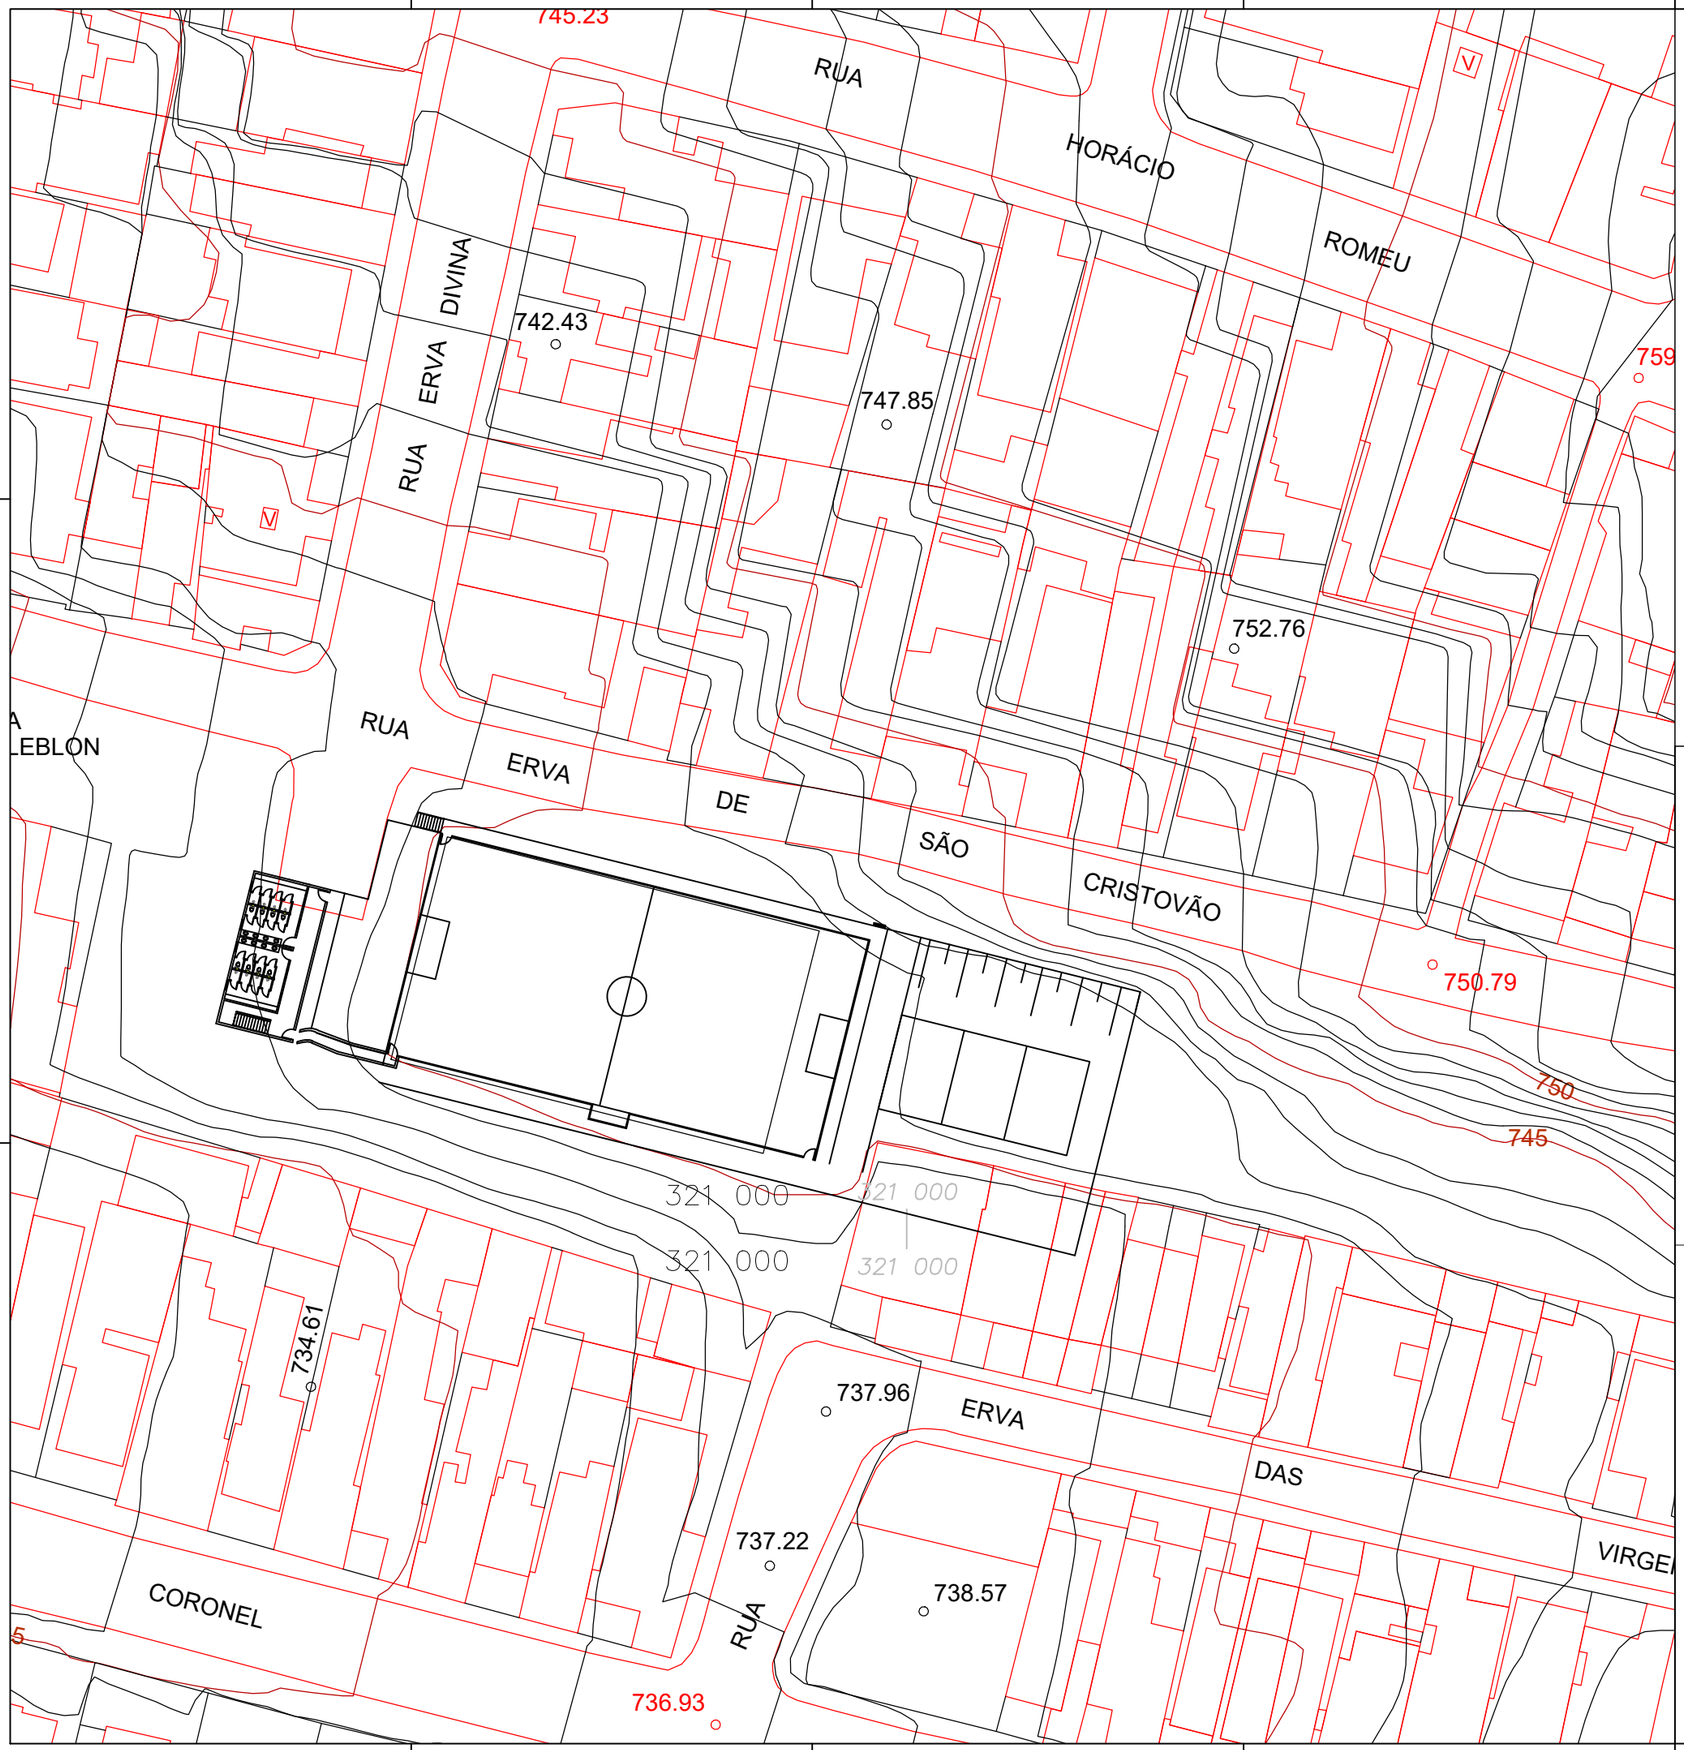


NOTAS

Projeto

Croqui - Rua Erva de São Cristovão

Endereço

Rua: Erva de São Cristóvão - Parque São Domingos

Proprietário


Subprefeitura Pirituba / Jaraguá

ARQUITETÔNICO

Croqui - Topografia

Engª Aline Bittencourt da Silva
RF: 922.869-4
Coordenadora - CPO / SUB-PJ

Escala	Data	Prancha
	10/2026	06/06

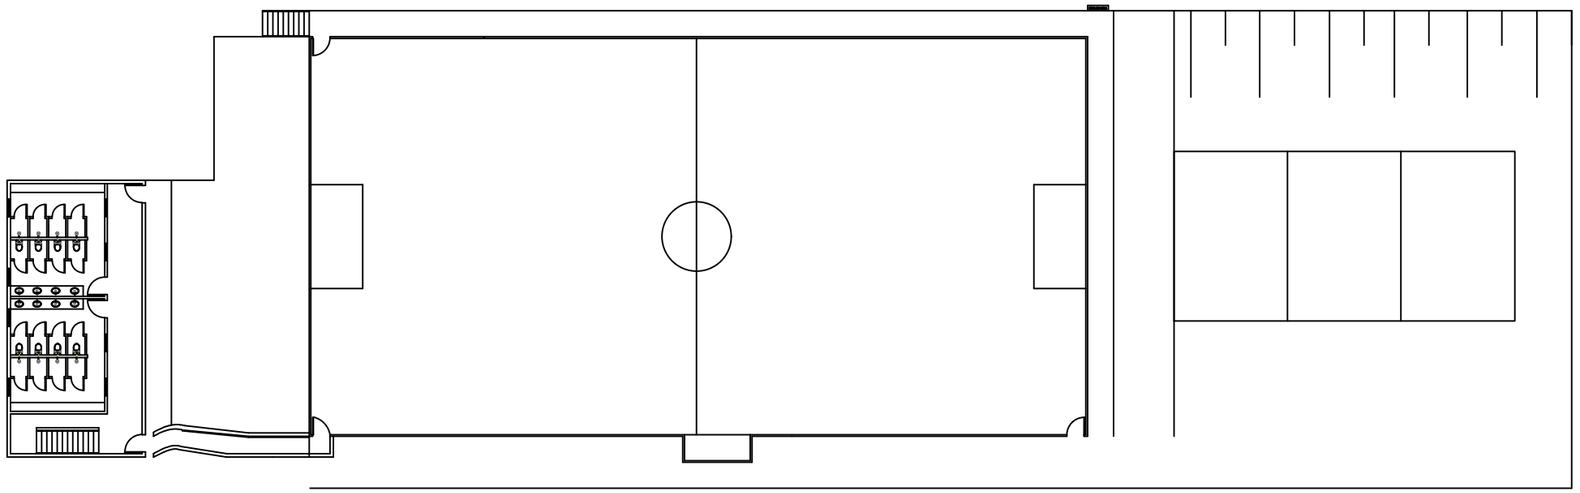

NOTAS

Projeto

Croqui - Rua Erva de São Cristovão

Endereço

Rua: Erva de São Cristóvão - Parque São Domingos

Proprietário

Subprefeitura Pirituba / Jaraguá

ARQUITETÔNICO

Croqui - 1° Pavimento

Engª Aline Bittencourt da Silva
RF: 922.859-4
Coordenadora - CPO / SUB-PJ


Escala

Data

10/2026

Prancha

01/06

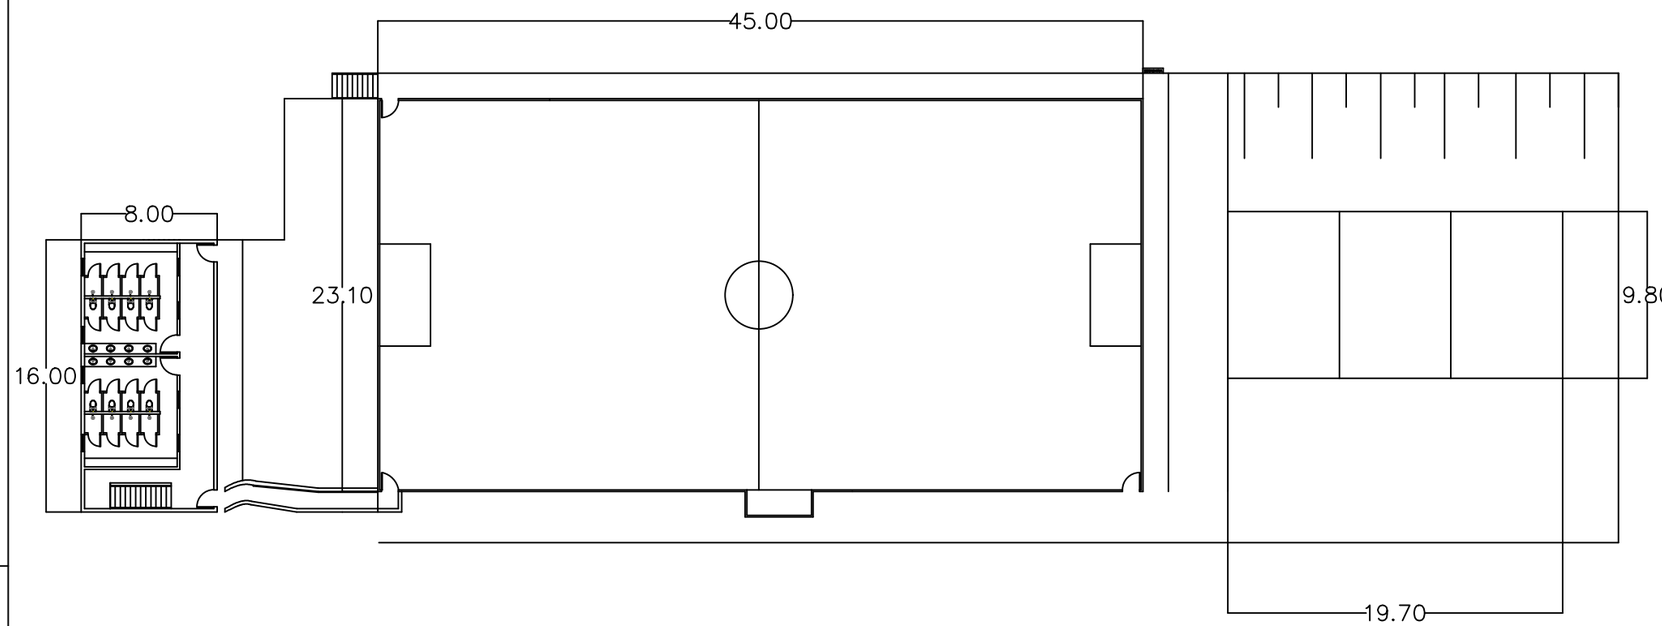

NOTAS

Projeto

Croqui - Rua Erva de São Cristovão

Endereço

Rua: Erva de São Cristóvão - Parque São Domingos

Proprietário

Subprefeitura Pirituba / Jaraguá

ARQUITETÔNICO


Croqui - Medidas Gerais

Engª Aline Bittencourt da Silva
RF: 922.859-4
Coordenadora - CPO / SUB-PJ

Escala

Data
10/2026

Prancha
03/06

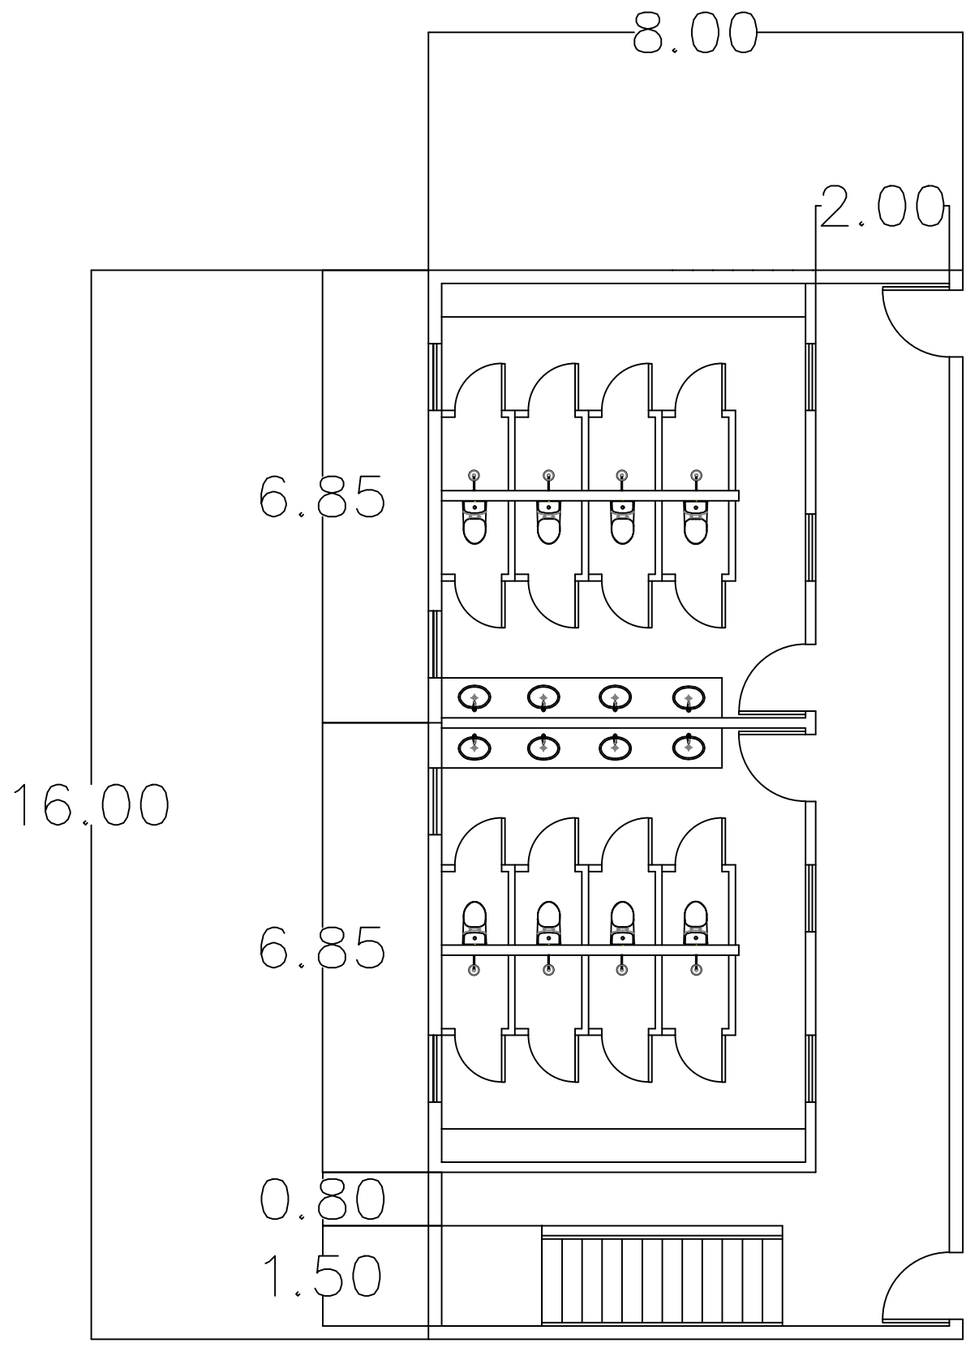

NOTAS

Projeto

Croqui - Rua Erva de São Cristovão

Endereço

Rua: Erva de São Cristóvão - Parque São Domingos

Proprietário

Subprefeitura Pirituba / Jaraguá

ARQUITETÔNICO

Croqui - Medidas Térreo

Engª Aline Bittencourt da Silva
RF: 922.859-4
Coordenadora - CPO / SUB-PJ

Escala

Data

10/2026

Prancha

04/06