ÁREA DE AMPLIAÇÃO

ÁREA EXISTENTE

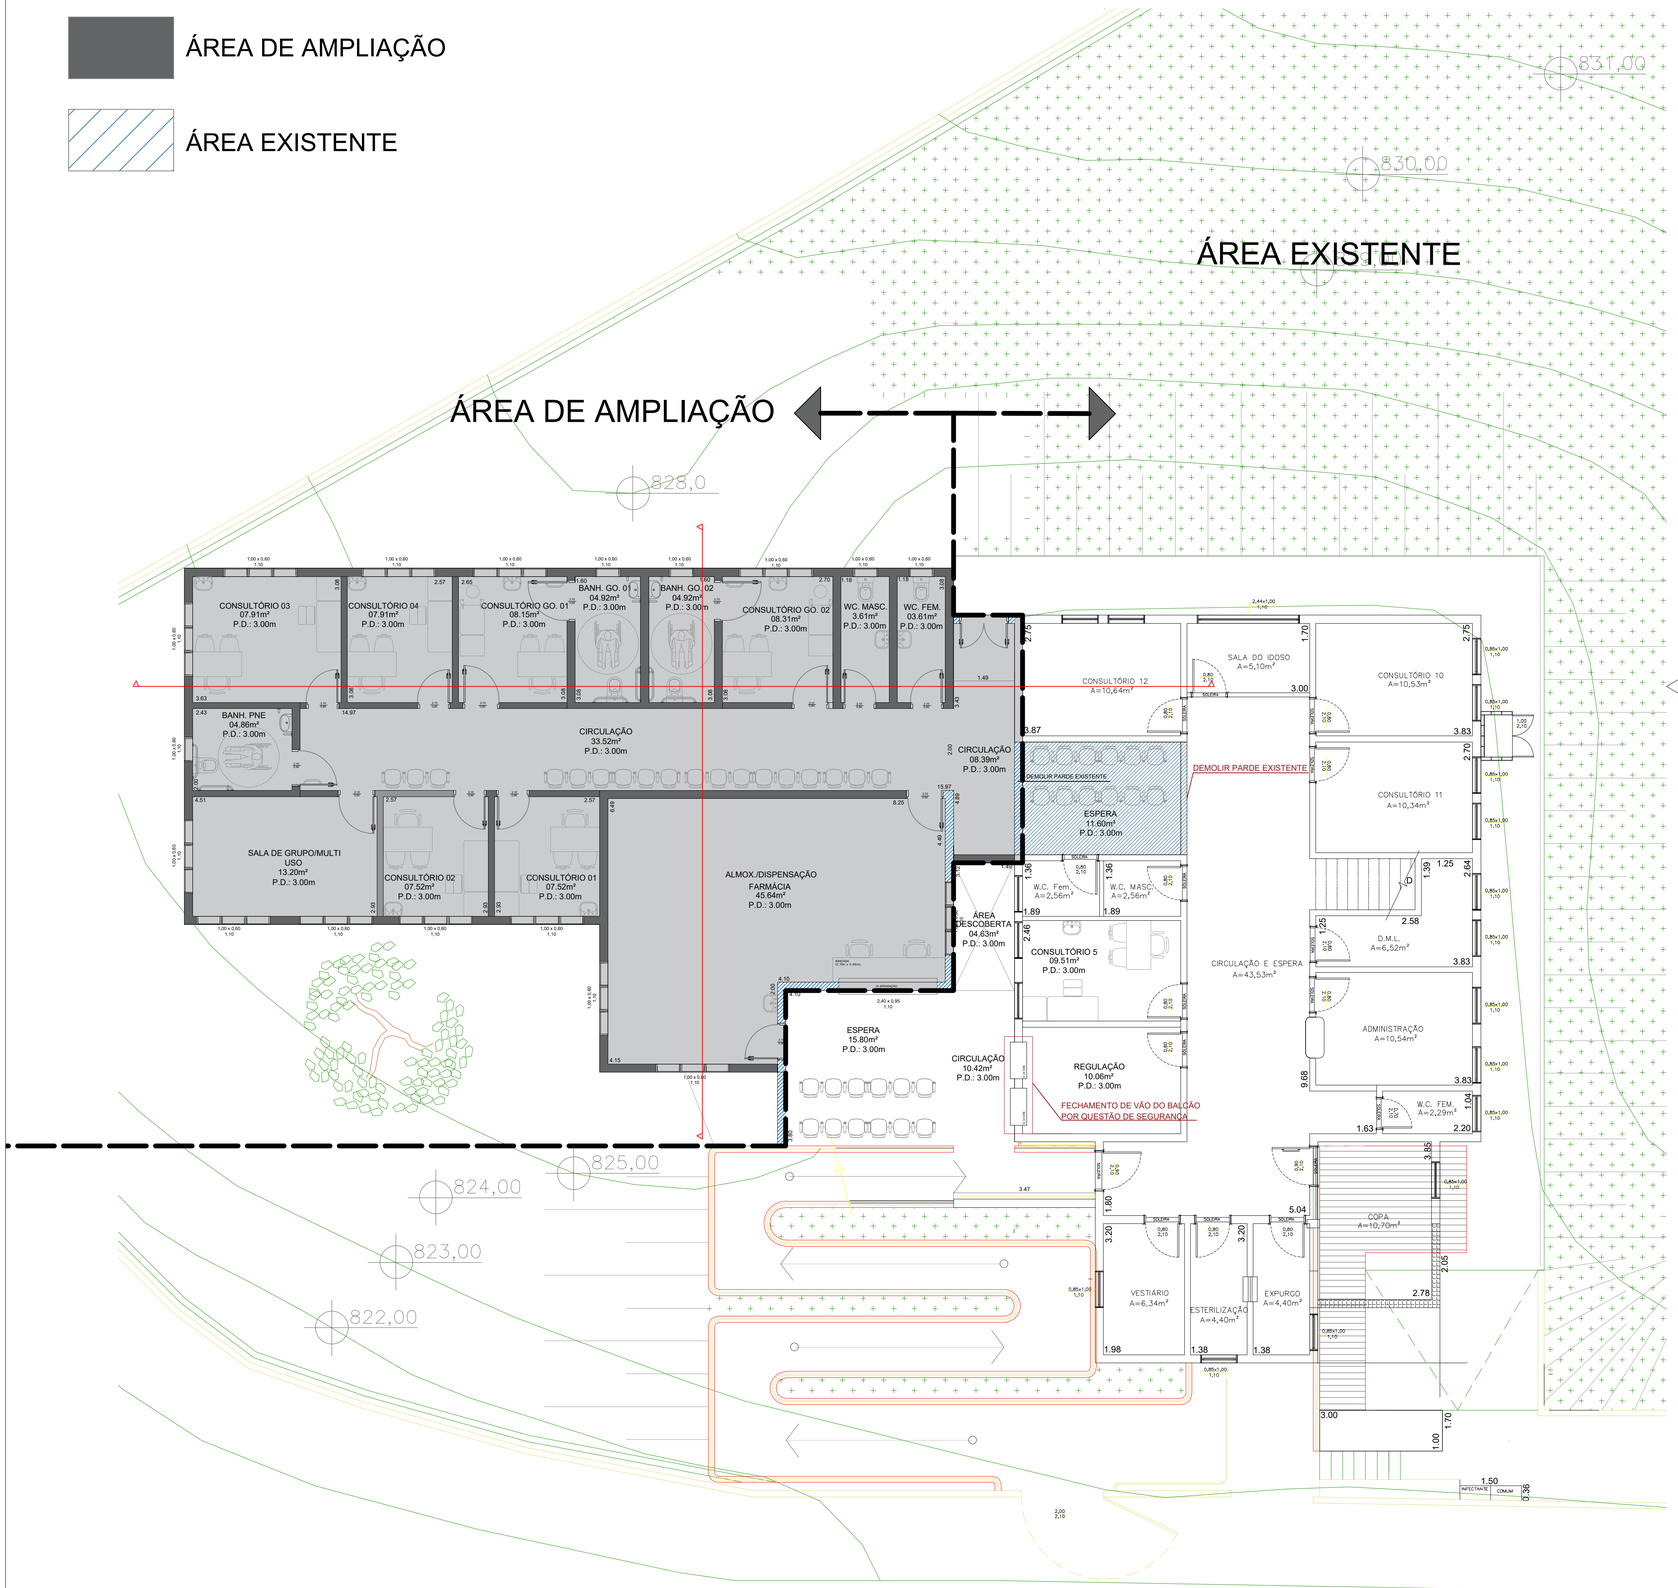

PROJETO FORNECIDO PELA SECRETARIA MUNICIPAL DE SAÚDE



CIDADE DE SÃO PAULO
SUBPREFEITURA SÃO MATEUS

PROJETO BÁSICO - UBS CIDADE SATÉLITE - SANTA BÁRBARA COM AMPLIAÇÃO E SERVIÇOS COMPLEMENTARES

UBS CIDADE SATÉLITE - RUA SOL, 45 - CIDADE SATÉLITE SANTA BÁRBARA – SÃO PAULO/SP

FOLHA:
01/02