
ÁREA DE AMPLIAÇÃO


ÁREA EXISTENTE

ÁREA DE AMPLIAÇÃO

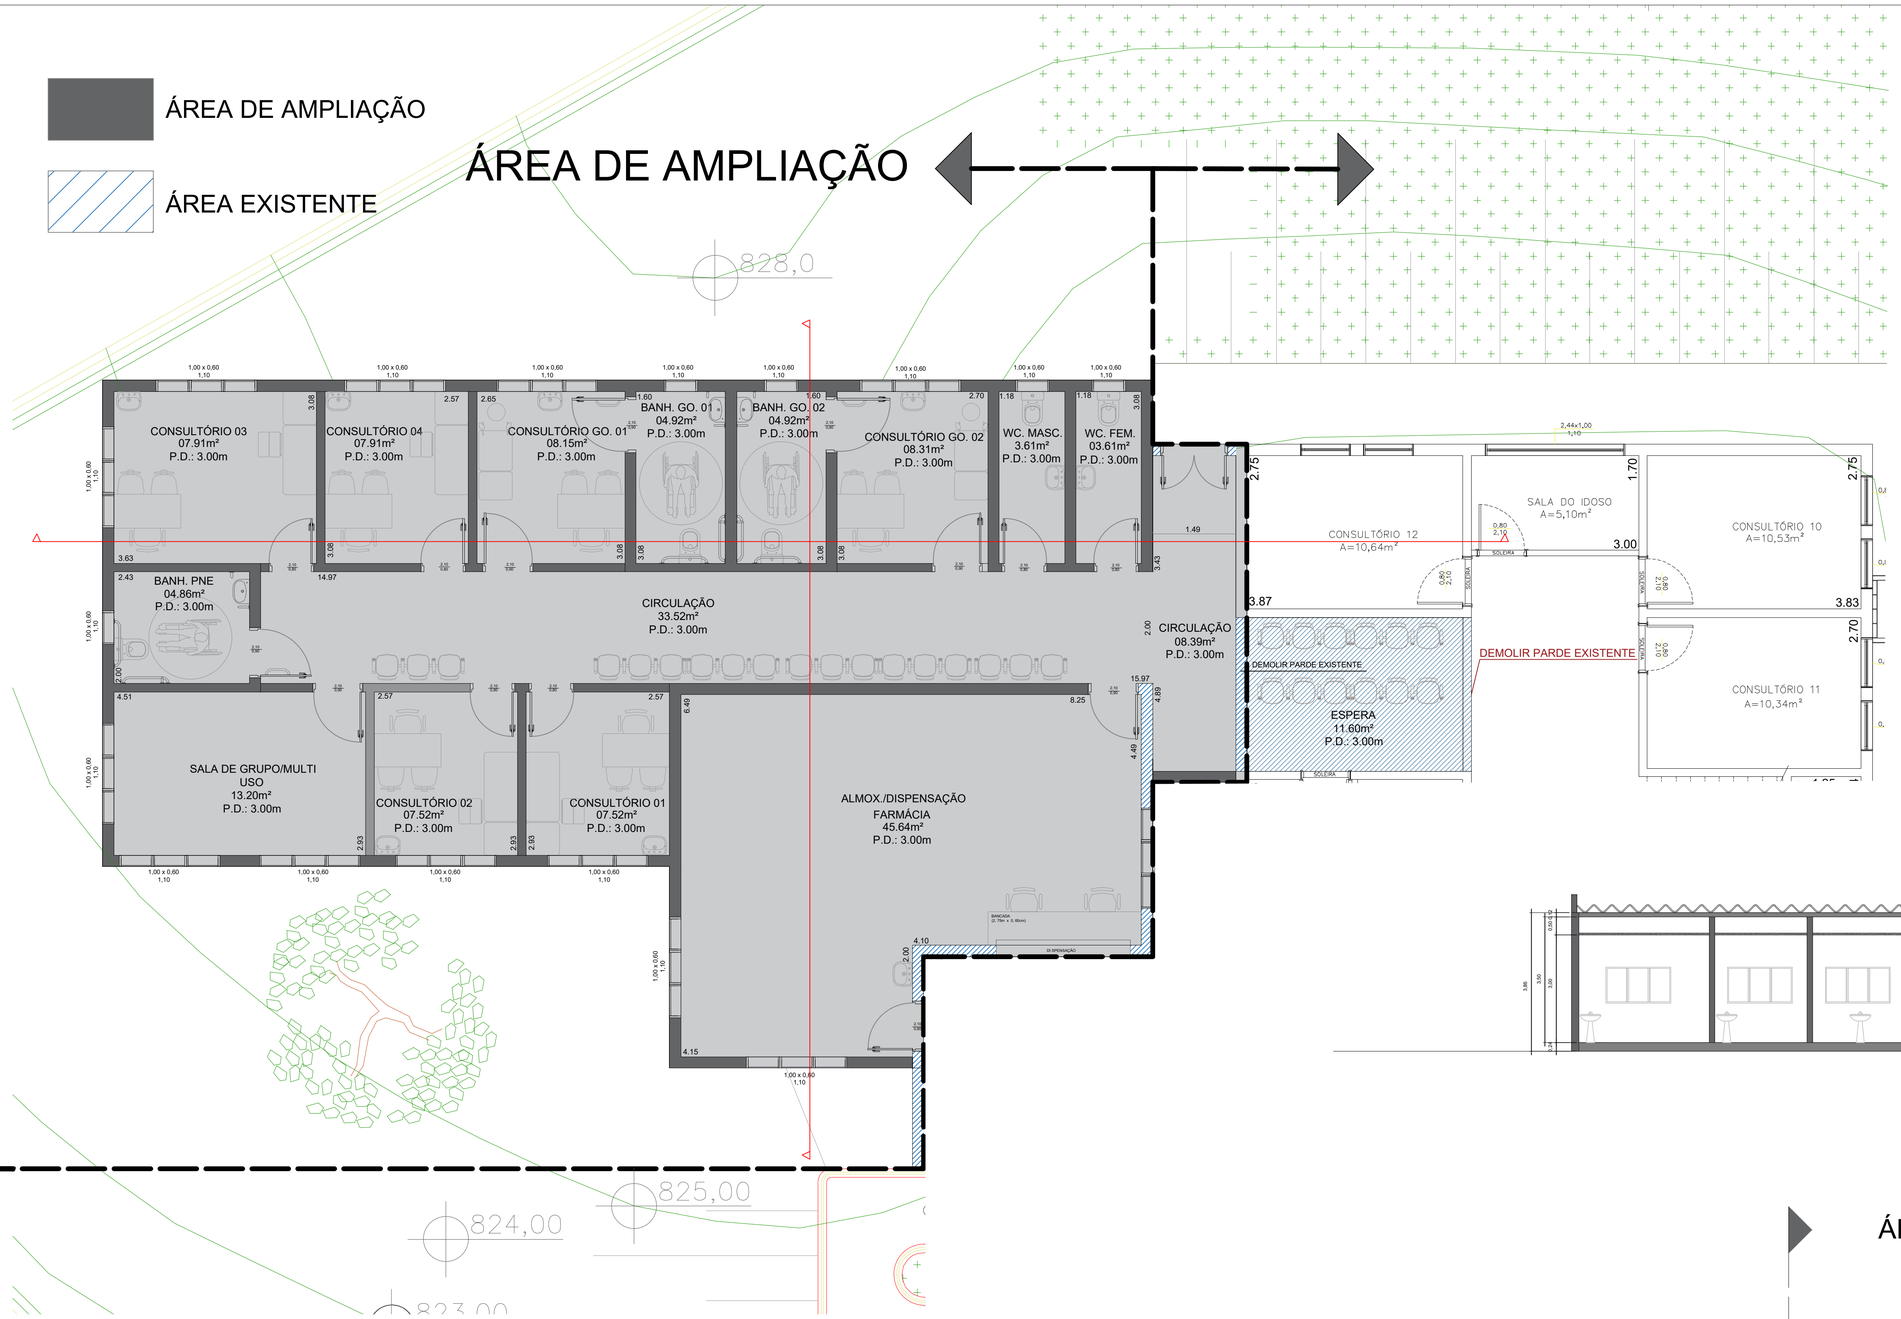

ÁREA DE AMPLIAÇÃO

ÁREA DE AMPLIAÇÃO

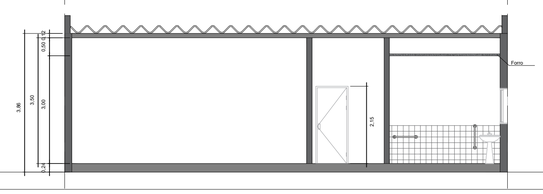

CIDADE DE SÃO PAULO
SUBPREFEITURA SÃO MATEUS

PROJETO BÁSICO - UBS CIDADE SATÉLITE - SANTA BÁRBARA COM AMPLIAÇÃO E SERVIÇOS COMPLEMENTARES

UBS CIDADE SATÉLITE - RUA SOL, 45 - CIDADE SATÉLITE SANTA BÁRBARA – SÃO PAULO/SP

FOLHA:
02/02