


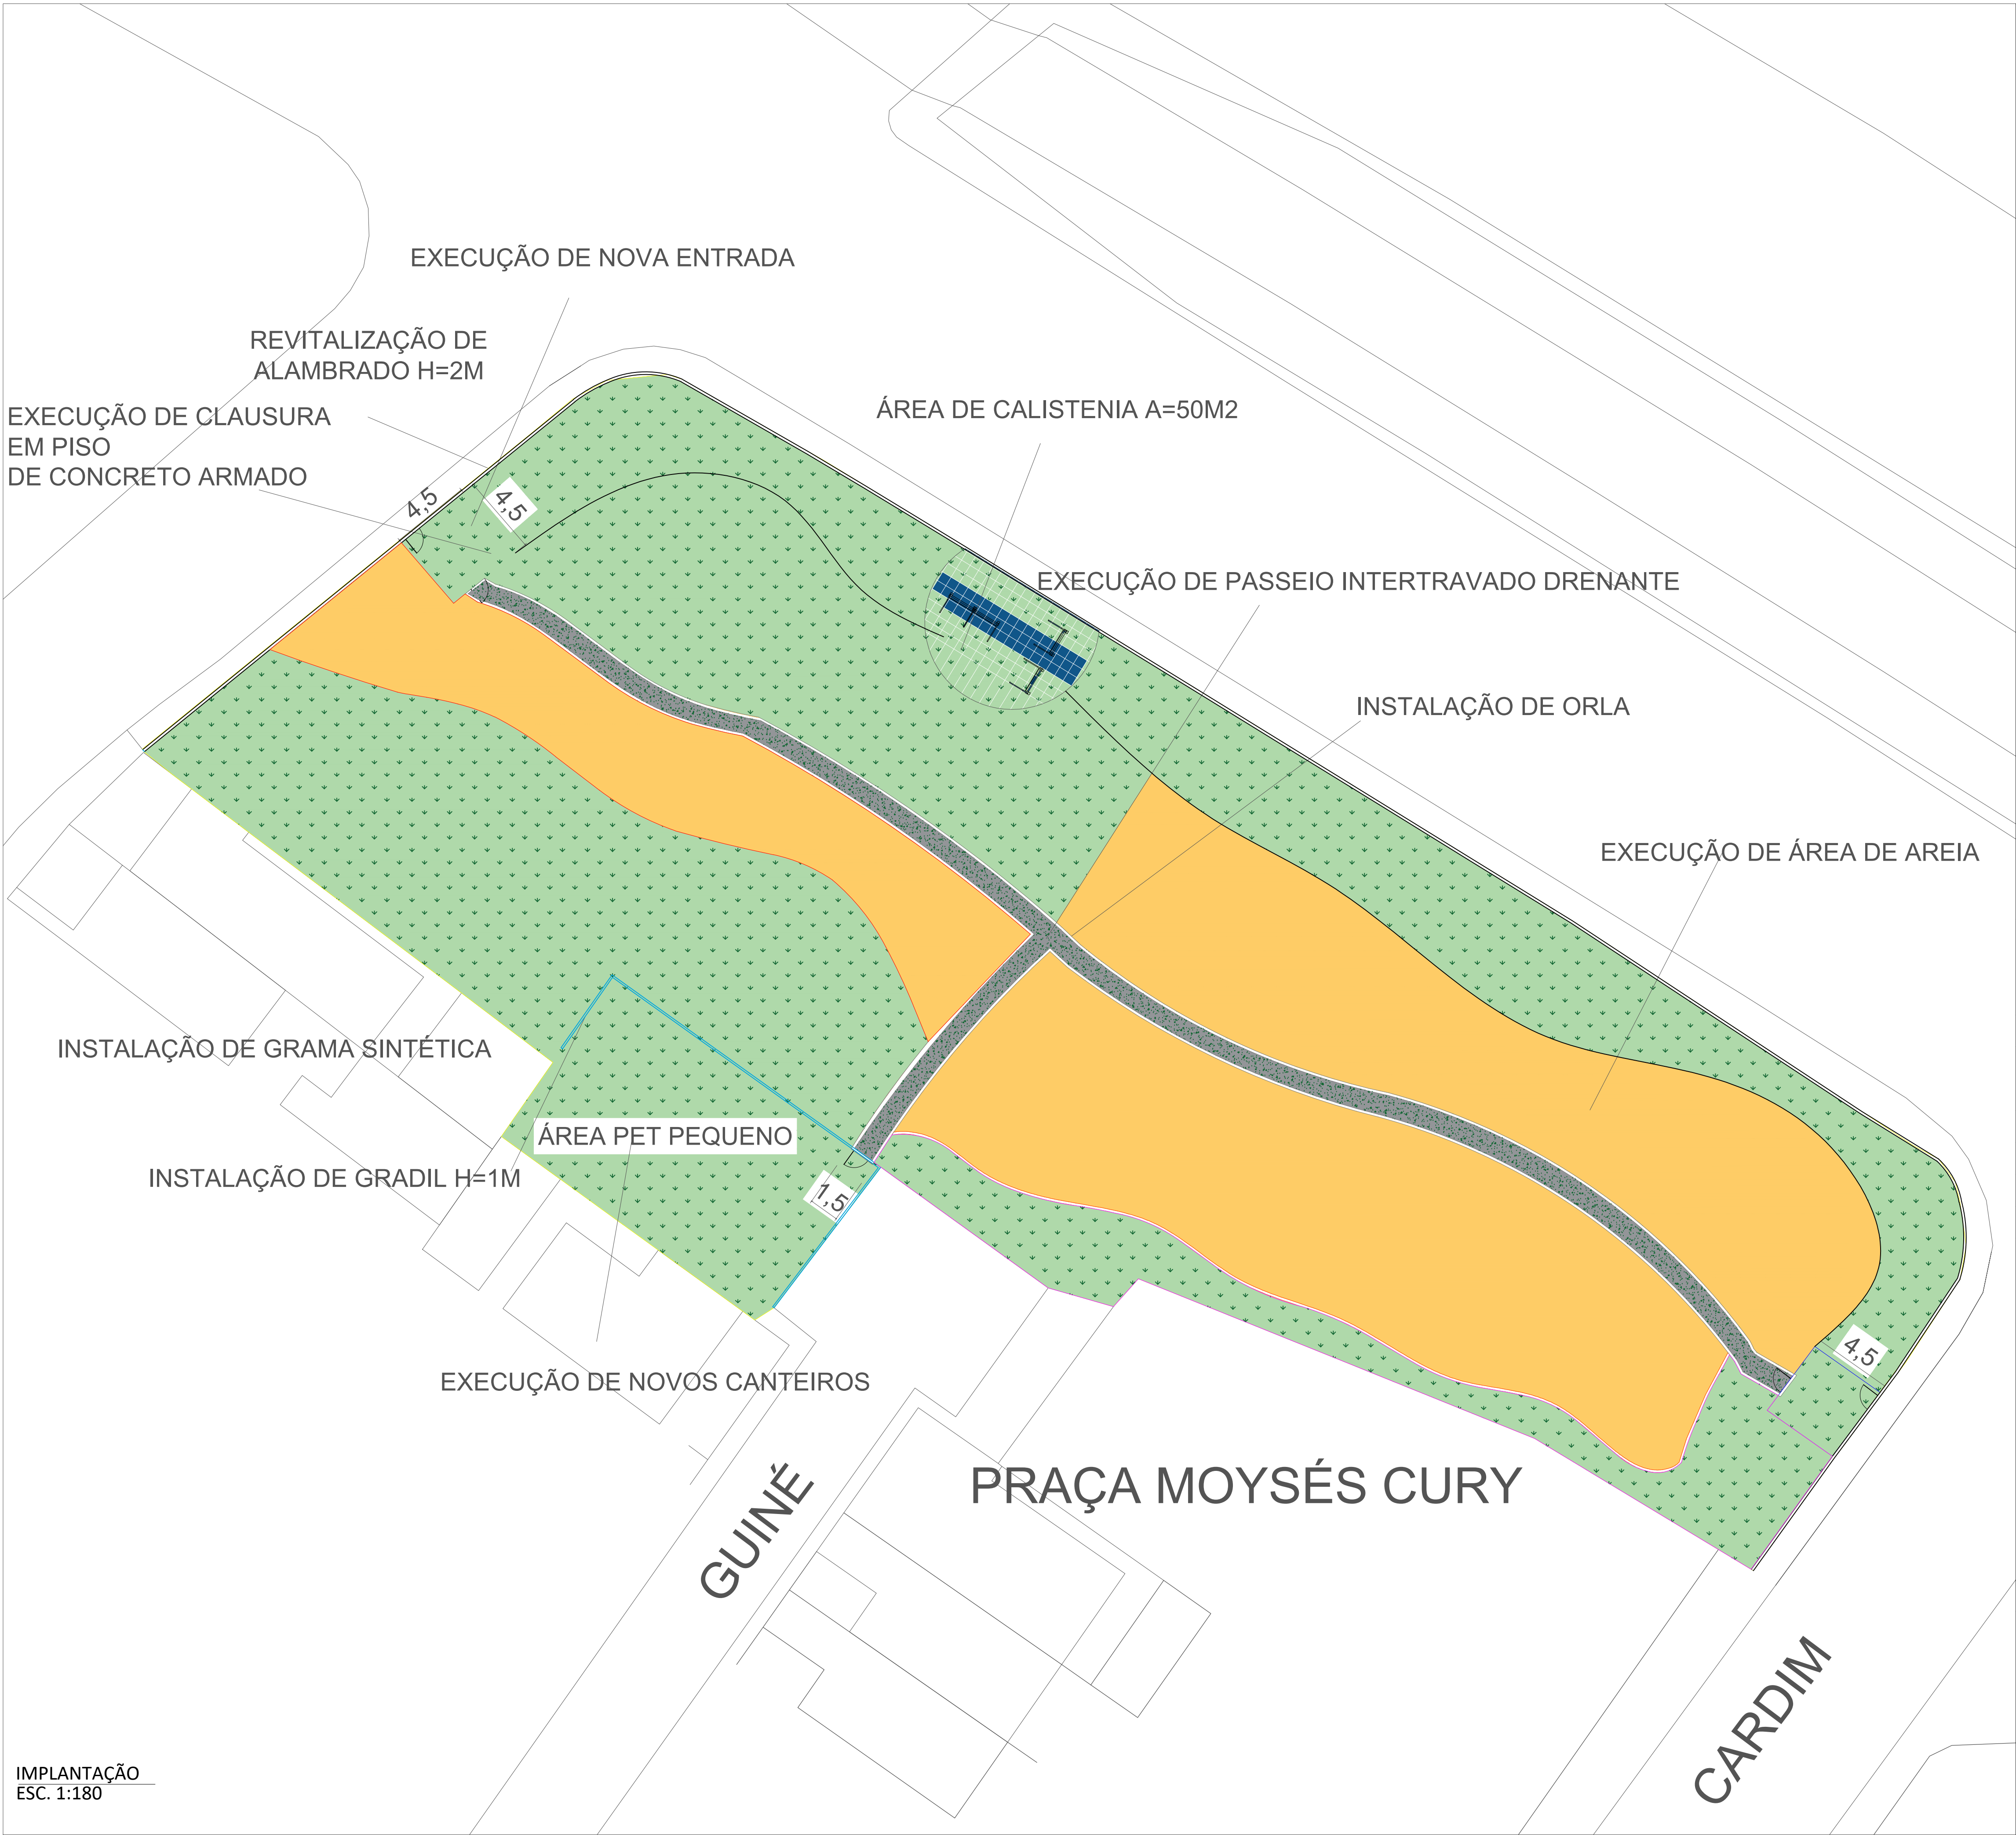

CROQUI DE LOCALIZAÇÃO
SEM ESCALA

PREFEITURA DA CIDADE DE SÃO PAULO
SUBPREFEITURA PINHEIROS

01 LOGO_PINHEIROS_HORIZENTAL_FUNDO_CLARO.png

TÍTULO: PRAÇA MOYSÉS CURY

ASSUNTO: REVITALIZAÇÃO DA PRAÇA MOYSÉS CURY

OBRA: REVITALIZAÇÃO DA PRAÇA MOYSÉS CURY

LOCAL: AV. JORN. ROBERTO MARINHO, 1442-1450 SÃO PAULO/SP - CEP: 08382-557

PROCESSO N°:

DATA: 27/08/2026

FOLHA: 01/01

NIWTON GILBERTO DE JESUS
AUTOR DO PROJETO:
ENGENHEIRO
CREA N°5063652455

RESPONSÁVEL TÉCNICO:
ENGENHEIRO / ARQUITETO
ART / RRT N°

DESENHISTA:

APROVAÇÃO:

RESERVADO PARA PMSP: