

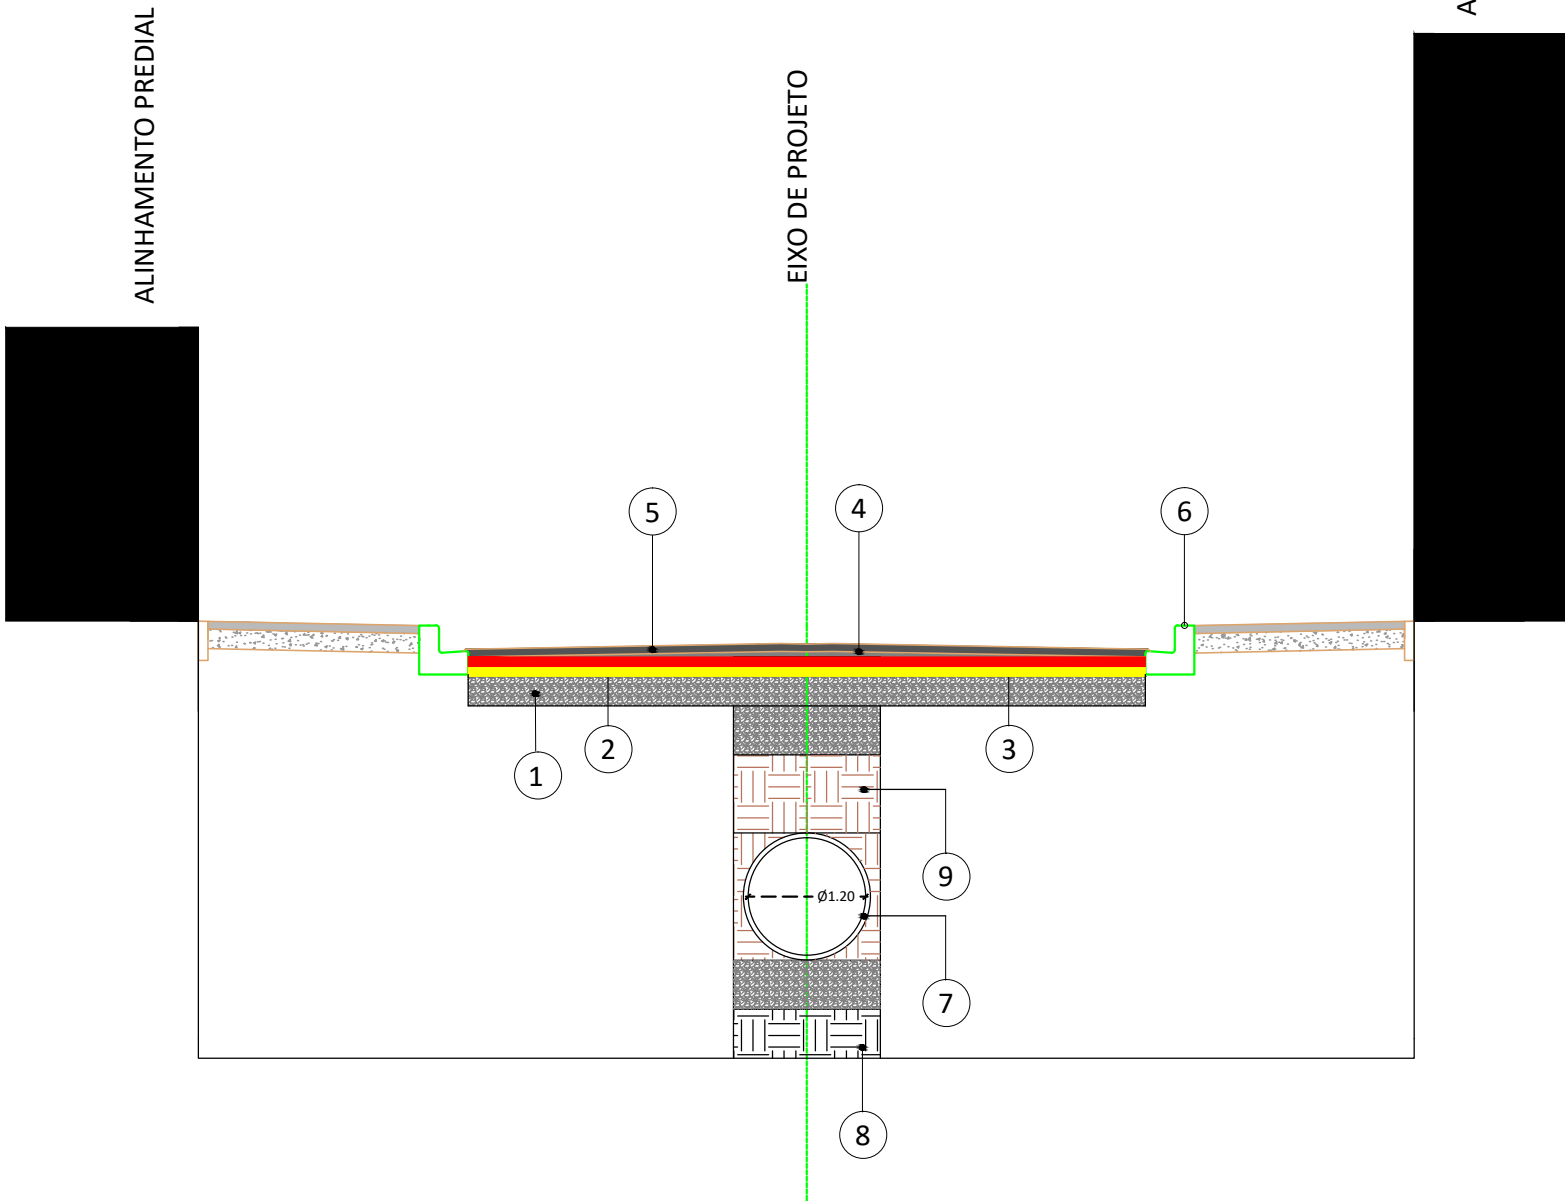


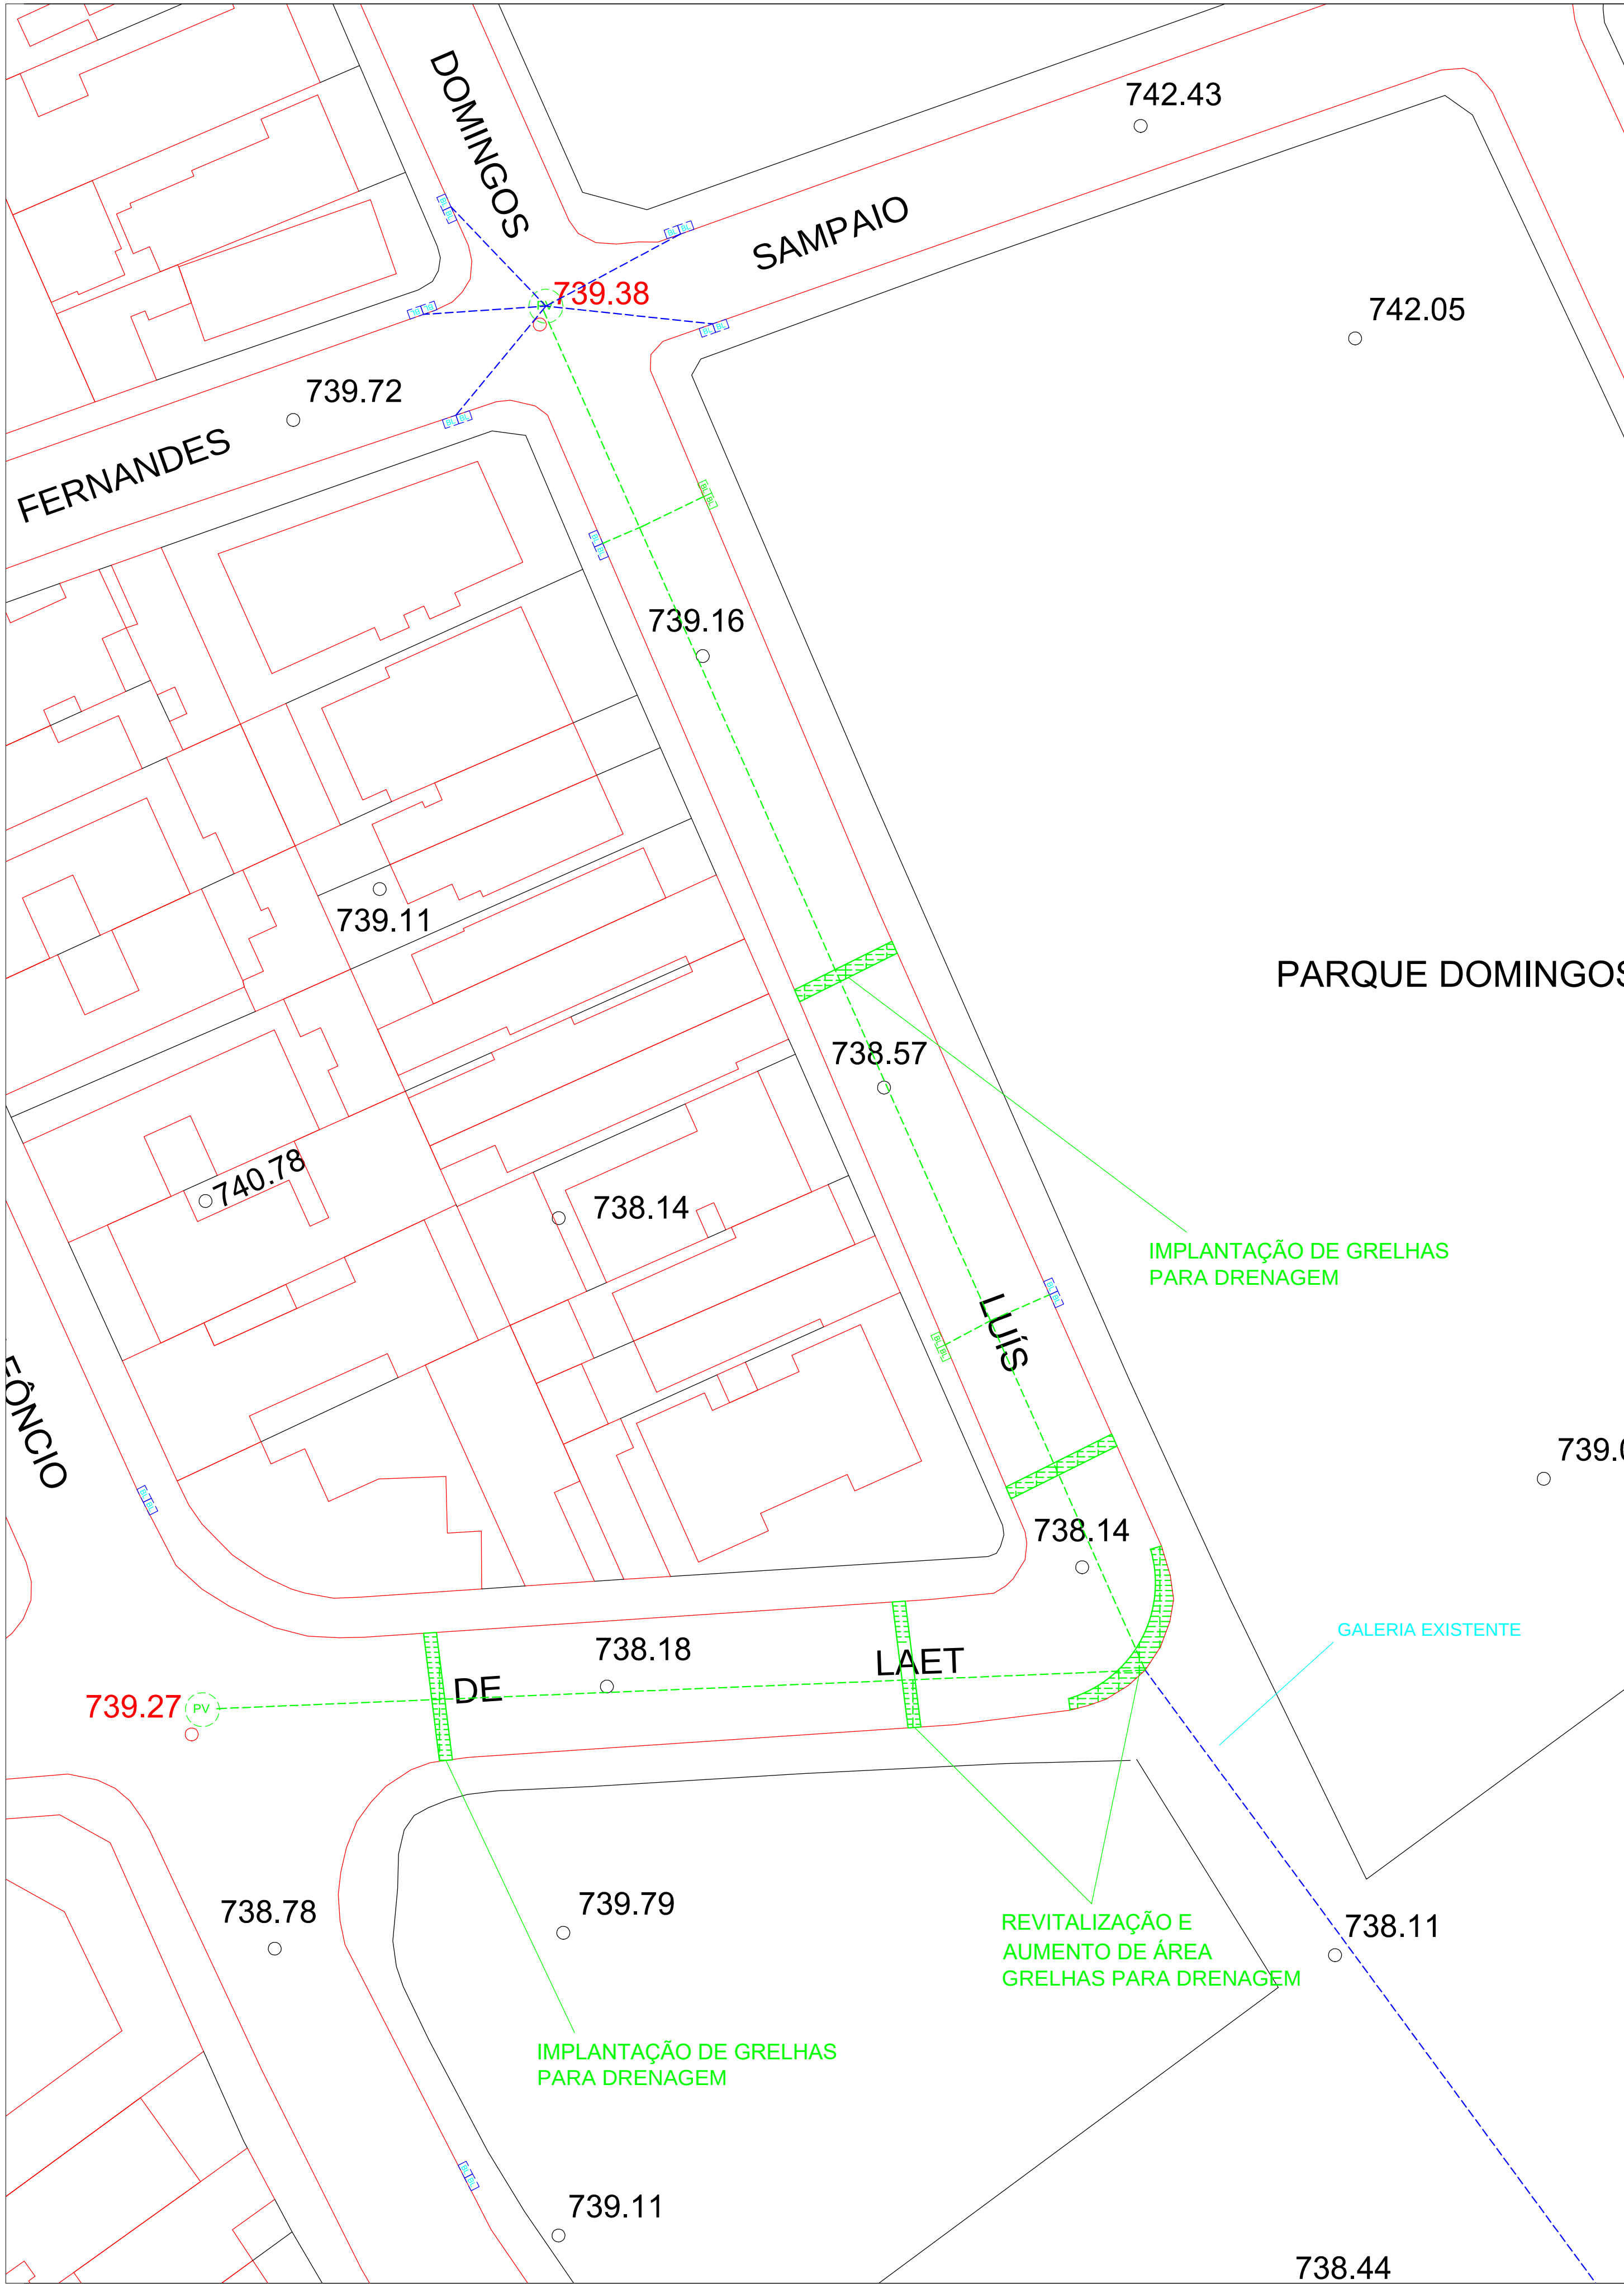

- 1 - FUNDAÇÃO DE RACHÃO
- 2 - LASTRO DE BRITA
- 3 - BRITA GRADUADA SIMPLES
- 4 - BASE DE BINDER
- 5 - REVESTIMENTO DE MISTURA ASFÁLTICA TIPO "SMA"
- 6 - MEIO-FIO DE CONCRETO C/SARJETA TIPO 02
- 7 - GALERIA À SER CONSTRUÍDA
- 8 - TERRA REFORÇADA
- 9 - TERRA

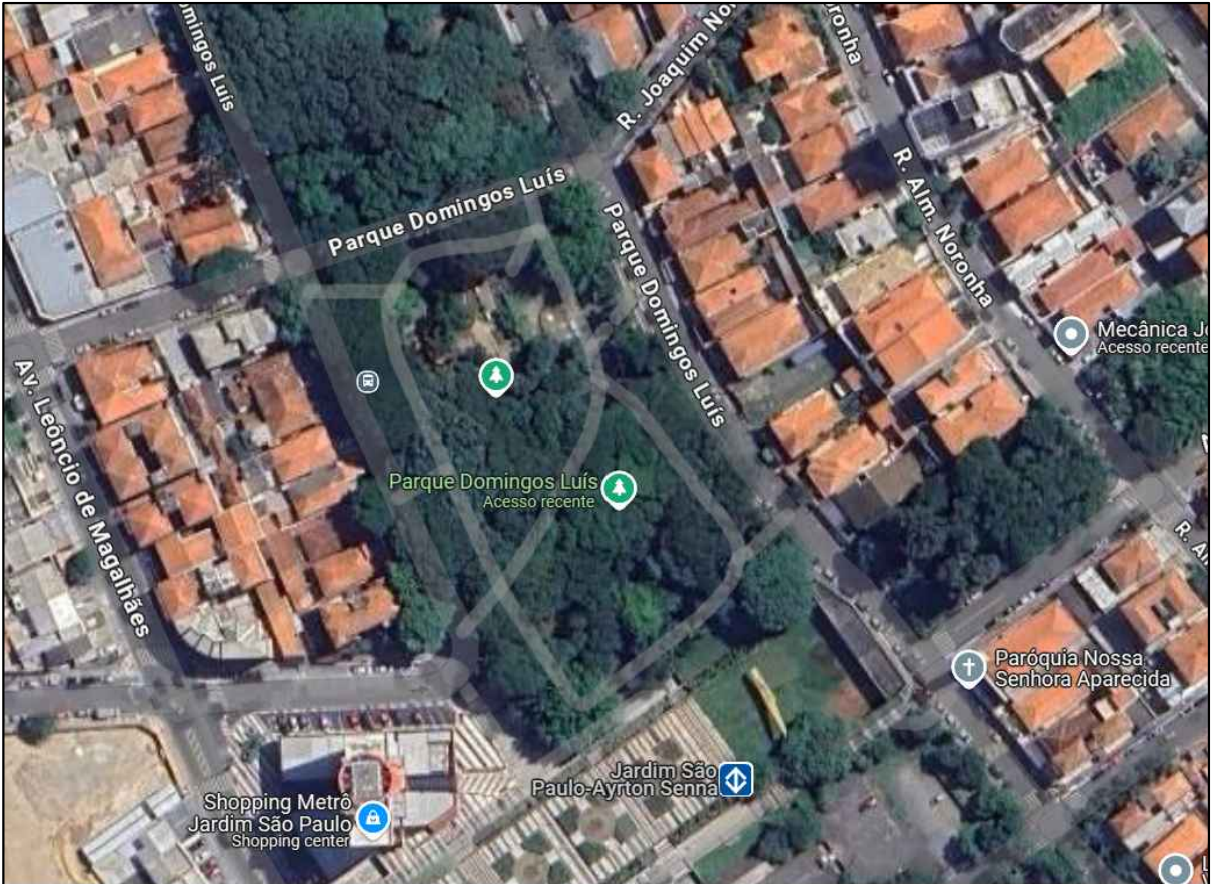

PREFEITURA DA CIDADE DE SÃO PAULO		
SUBPREFEITURA SANTANA/TUCURUVI		
TÍTULO: IMPLEMENTAÇÃO DE MELHORIAS NO SISTEMA DE DRENAGEM		
ASSUNTO: REVITALIZAÇÃO		
OBRA: MELHORIA DO SISTEMA DE DRENAGEM		
LOCAL: R. Carlos de Laet - Jardim São Paulo, São Paulo - SP, 02043-080		
PROCESSO N°:		
ESCALA: 1:750	DATA: 06/02/2025	FOLHA: 01/01
LOCALIZAÇÃO:		AUTOR DO PROJETO: ENGENHEIRO / ARQUITETO ART / RRT N° RESPONSÁVEL TÉCNICO: ENGENHEIRO / ARQUITETO ART / RRT N° DESENHISTA: APROVAÇÃO:
SERVIÇOS:		
RESERVADO PARA PMSP:		