


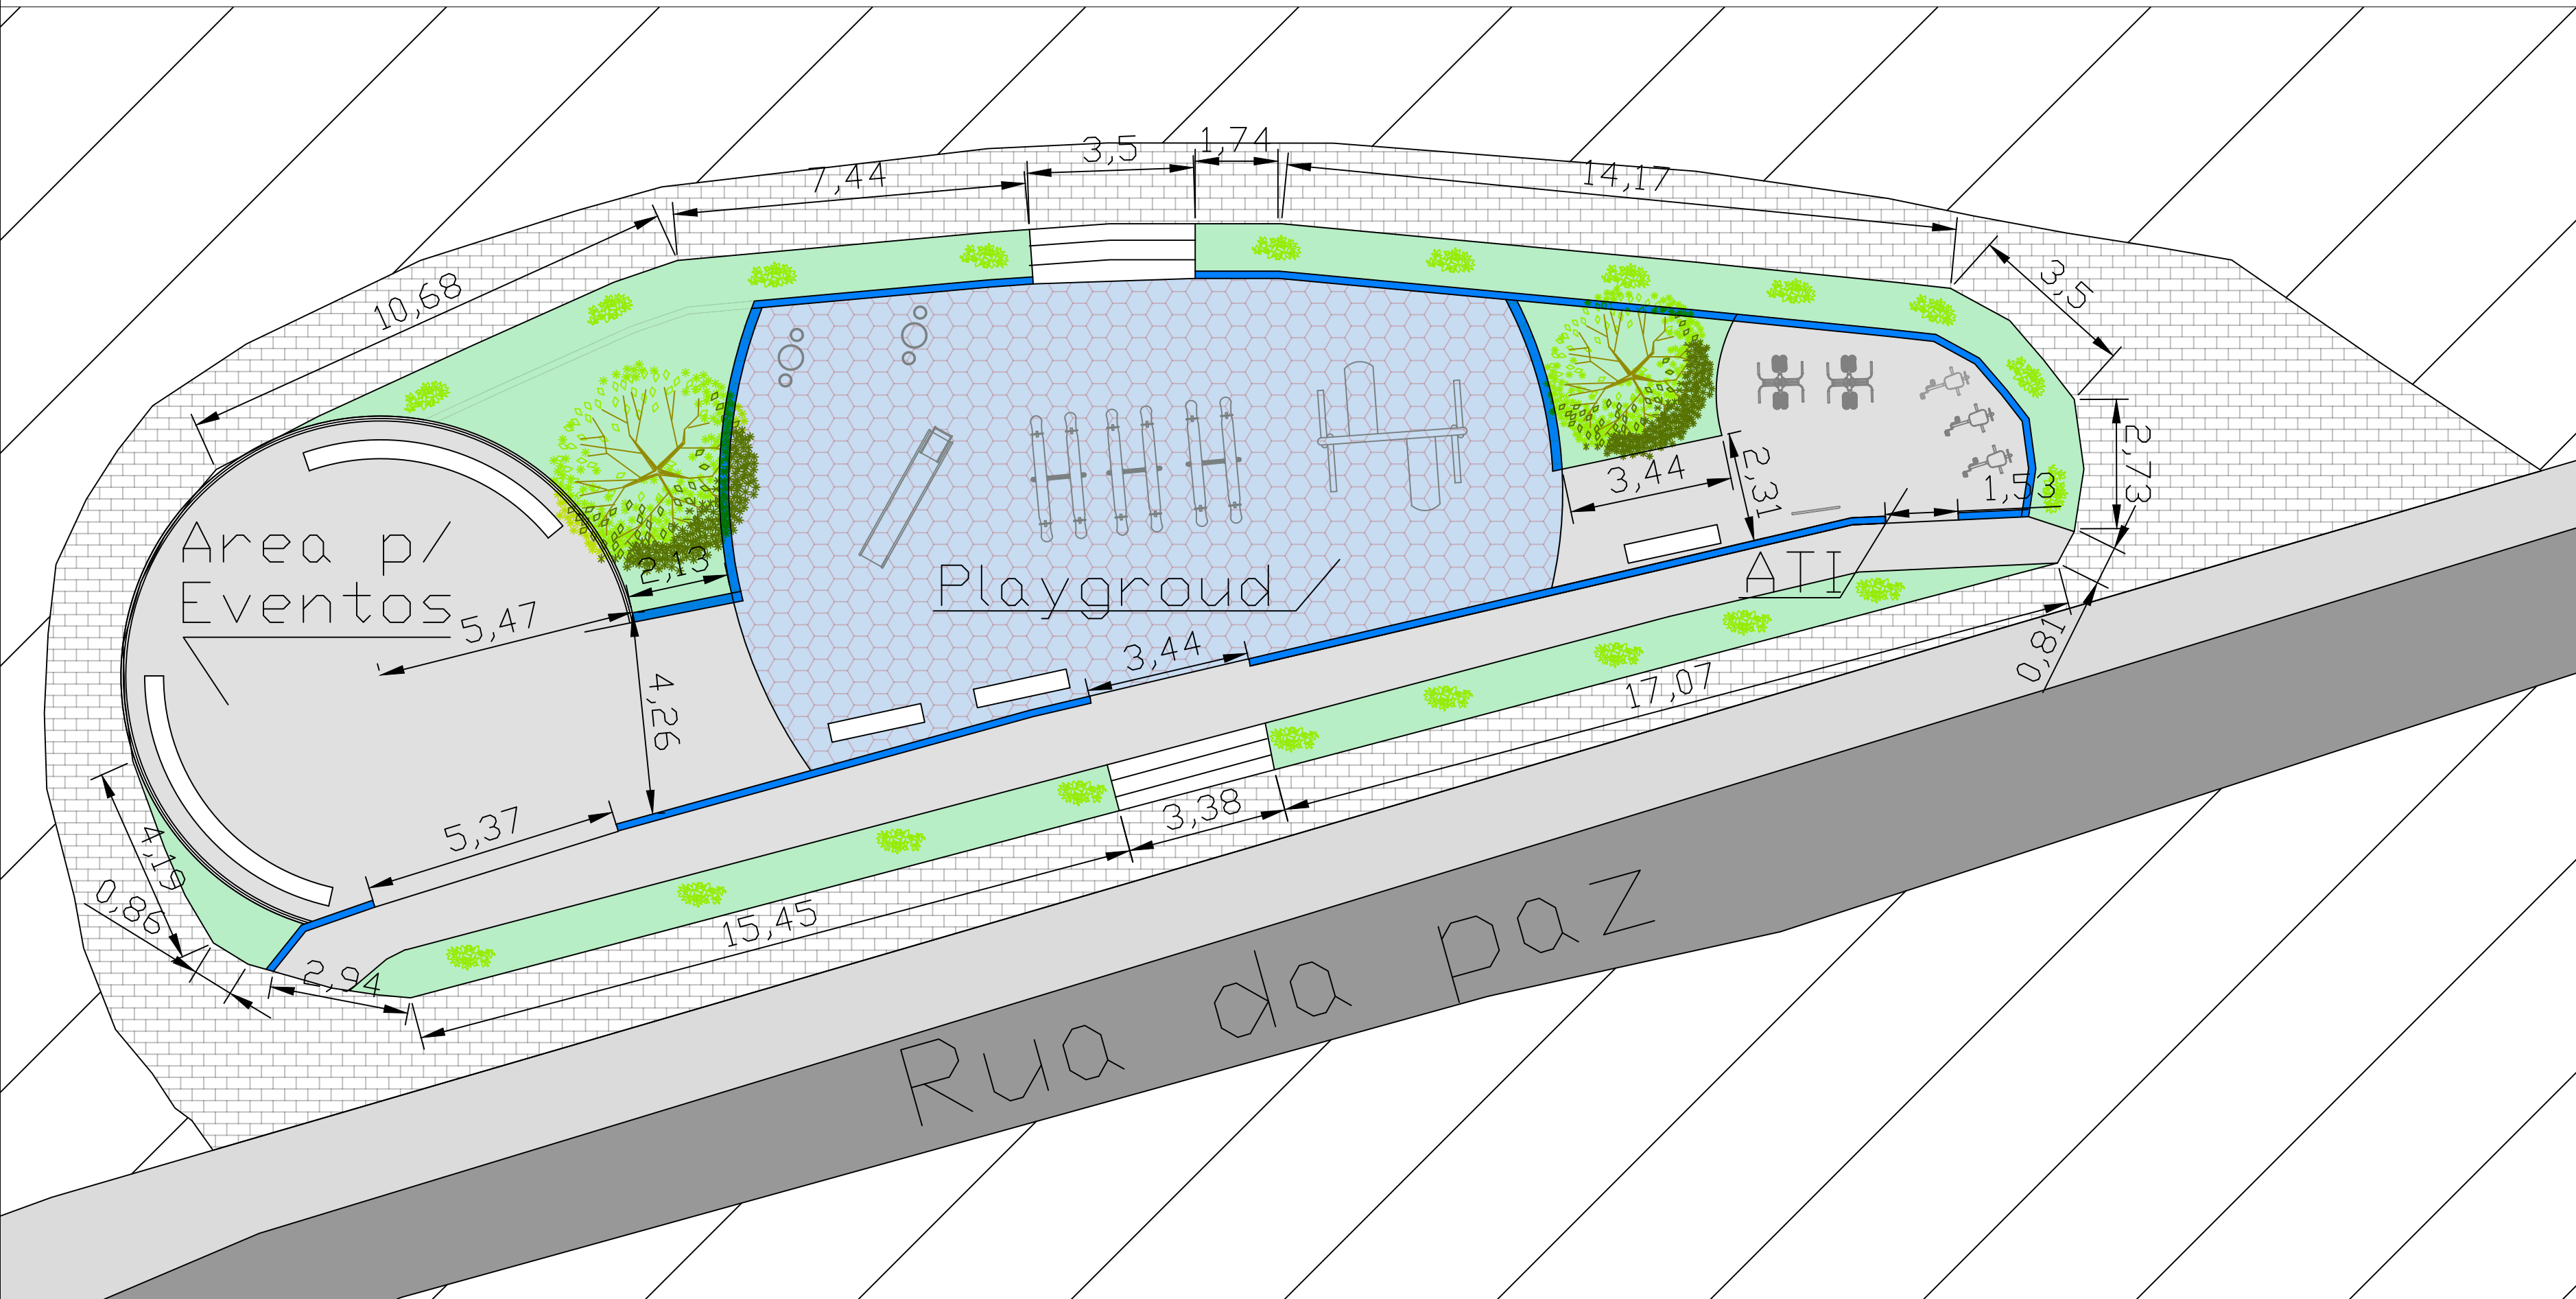

AREA DE INTERVENÇÃO

- Piso intertravado existente
- Lote existente
- Playground 138,77 m²
- Reforma do passeio 173,67 m²
- Mureta 71,81 m

SUBPREFEITURA JAÇANA / TREMEMBE	
CONTRATAÇÃO DE EMPRESA PARA REFORMA DE ESPAÇO PÚBLICO - PRAÇA PARMALAT	
IMPLANTAÇÃO	
PROJETO BÁSICO	
ESCALA:	DATA: