










 









PLACA	CÓDIGO	PICTOGRAMA
PLACA DE PORTA PLACA DE PAREDE	PP	
PLACA SANITÁRIO/ SANITÁRIO ACESSÍVEL	PPS	        
PLACA DE SETOR	PS	
PLACA LEITO	PL	
PLACA DE SINALIZAÇÃO INTERNA	PSI	    



PLANTA CHAVE - S/ ESCALA

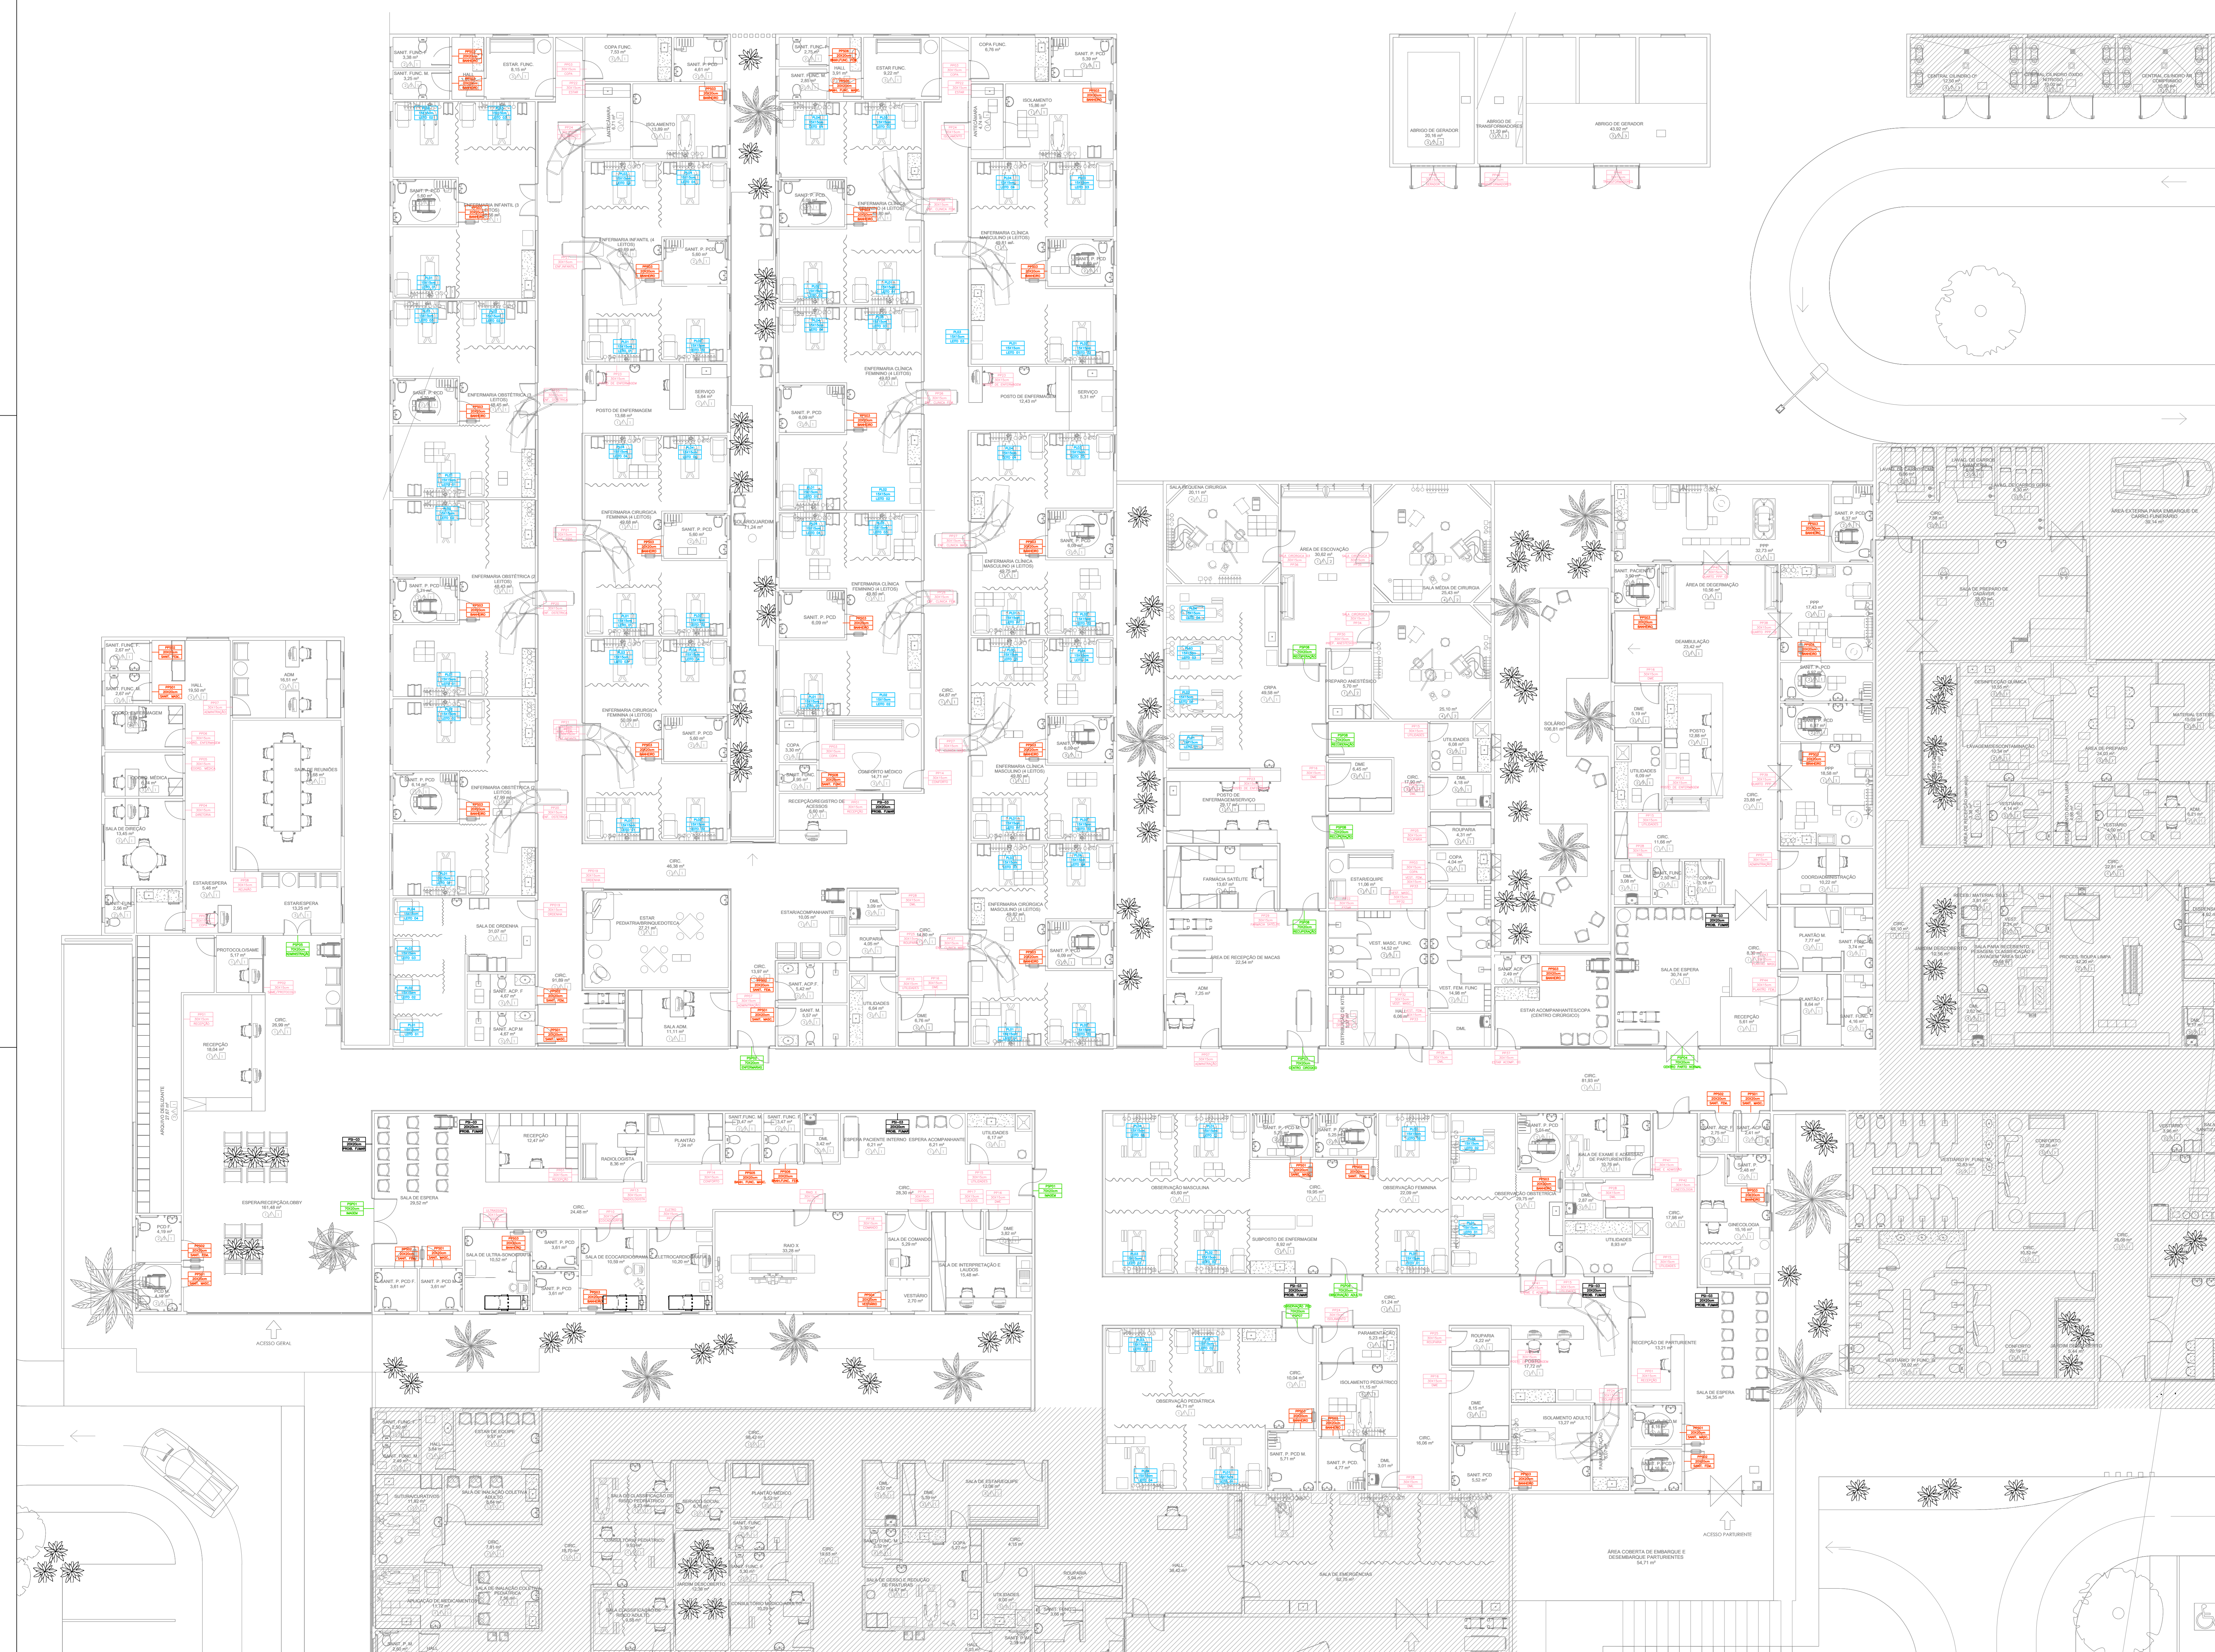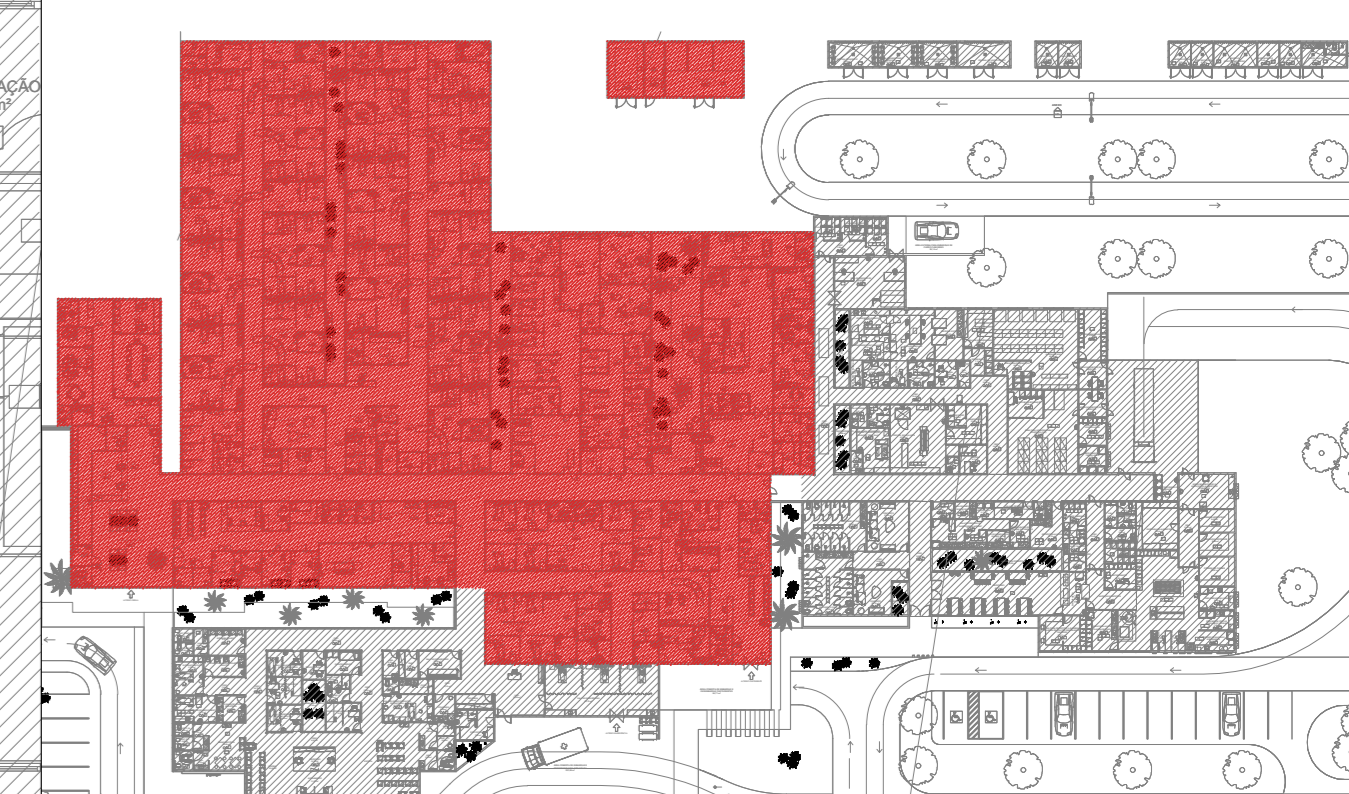

NOTA:

ASSINATURA RESPONSÁVEL LEGAL _____

ASSINATURAS PROJETO - RESPONSÁVEL TÉCNICO _____

ASSINATURA APROVAÇÃO _____


SECRETARIA DA SAÚDE

SESAB - SECRETARIA DA SAUDE DO ESTADO DA BAHIA	
SEDE: COORDENADORIA DE GESTÃO E ADMINISTRAÇÃO EM SAÚDE	
CAXI: COORDENADORIA DE ARQUITETURA EM SAÚDE	
EAB- HOSPITAL DE MARACÁS	
PROJETO:	
COMUNICAÇÃO VISUAL	
ENDEREÇO: RUA SCS DE JULHO VY - CENTRO MARACÁS-BA. CEP.: 45.900-000	
CAPA PROTO:	
ANTE PROJETO	
RESPONSÁVEL TÉCNICO: RAFAEL TEIXEIRA	CAU/Nº: BA140554-B
PLANTA:	
LOCALIZAÇÃO PLACAS - 01	
ESCALA: 1/150	
Data: FEVEREIRO 2020	

FOLHA:

01/04