
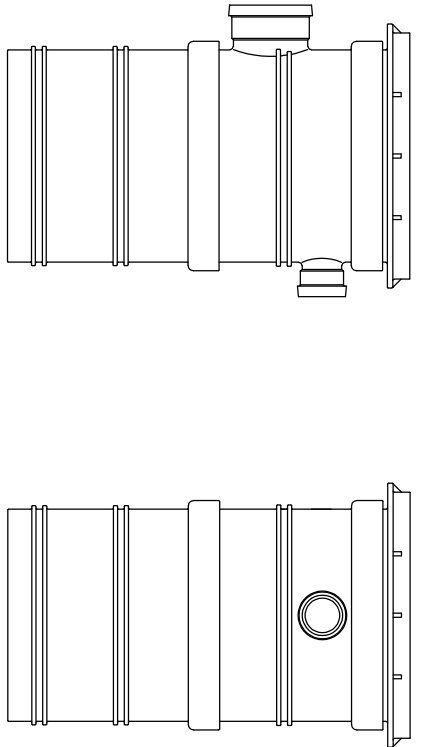


DET. CAIXAS DE INSPEÇÃO
(DETALHE TÍPICO)

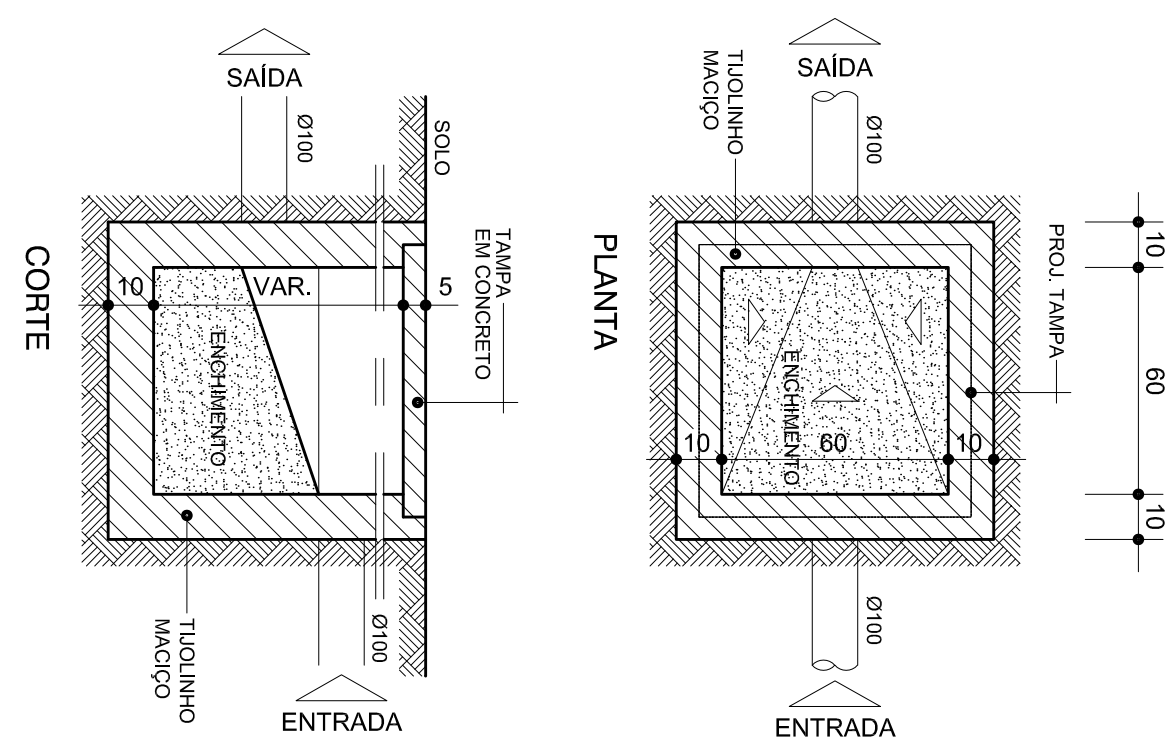







SECRETARIA DA SAÚDE DO ESTADO DA BAHIA

UNIDADE DE COLETA E TRANSFUSÃO

PROJETO EXECUTIVO DE INST. SANITÁRIAS

PROJETO EXECUTIVO DE INST. SANITÁRIAS

PROJETO EXECUTIVO

DETALHES DE ESGOTO

ESCALA: 1:50