




LOCALIZAÇÃO DA FUNDAÇÃO  
ESC.: 1/50 ABRIGO DE RESÍDUOS

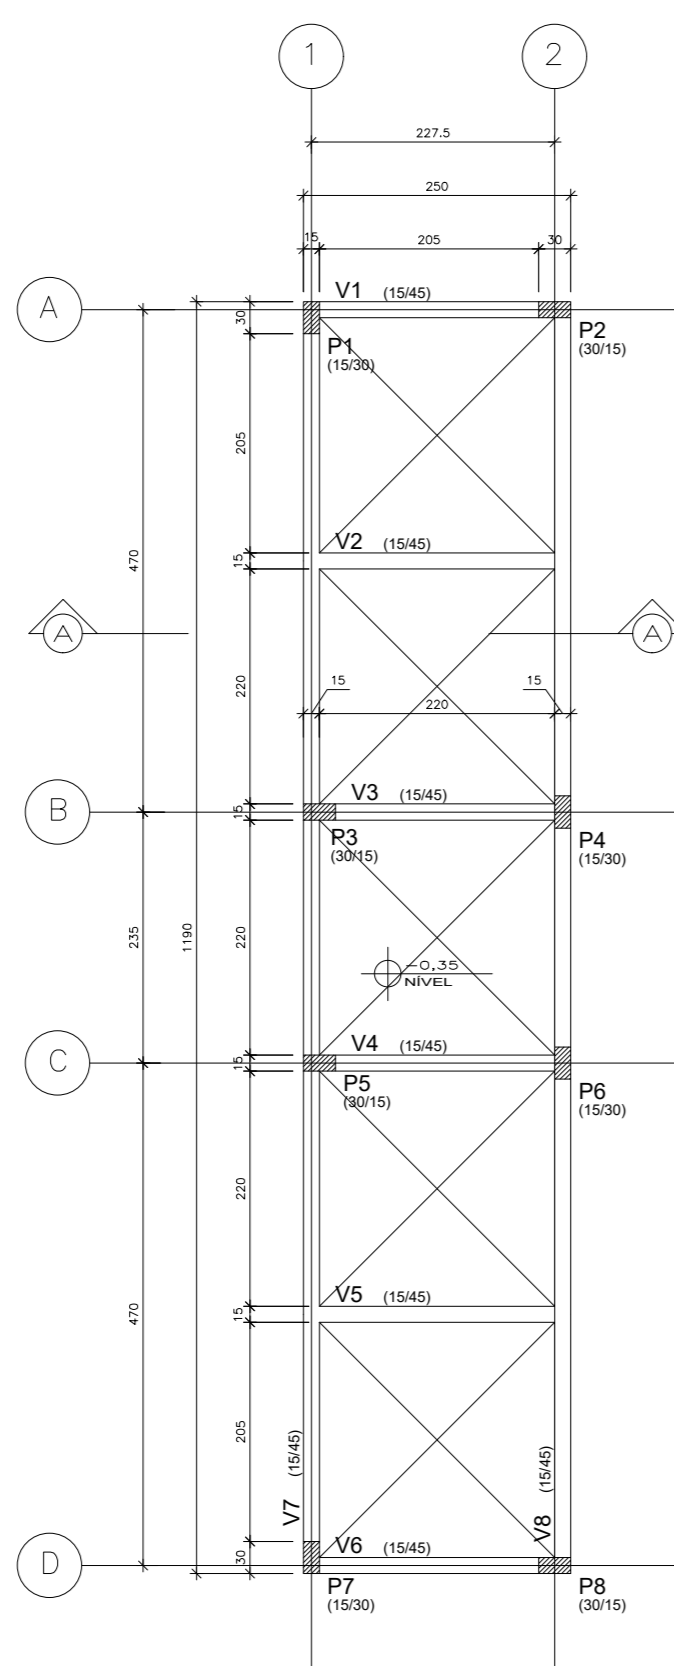

FORMA — BALDRAMES  
ESC.: 1/50 ABRIGO DE RESÍDUOS

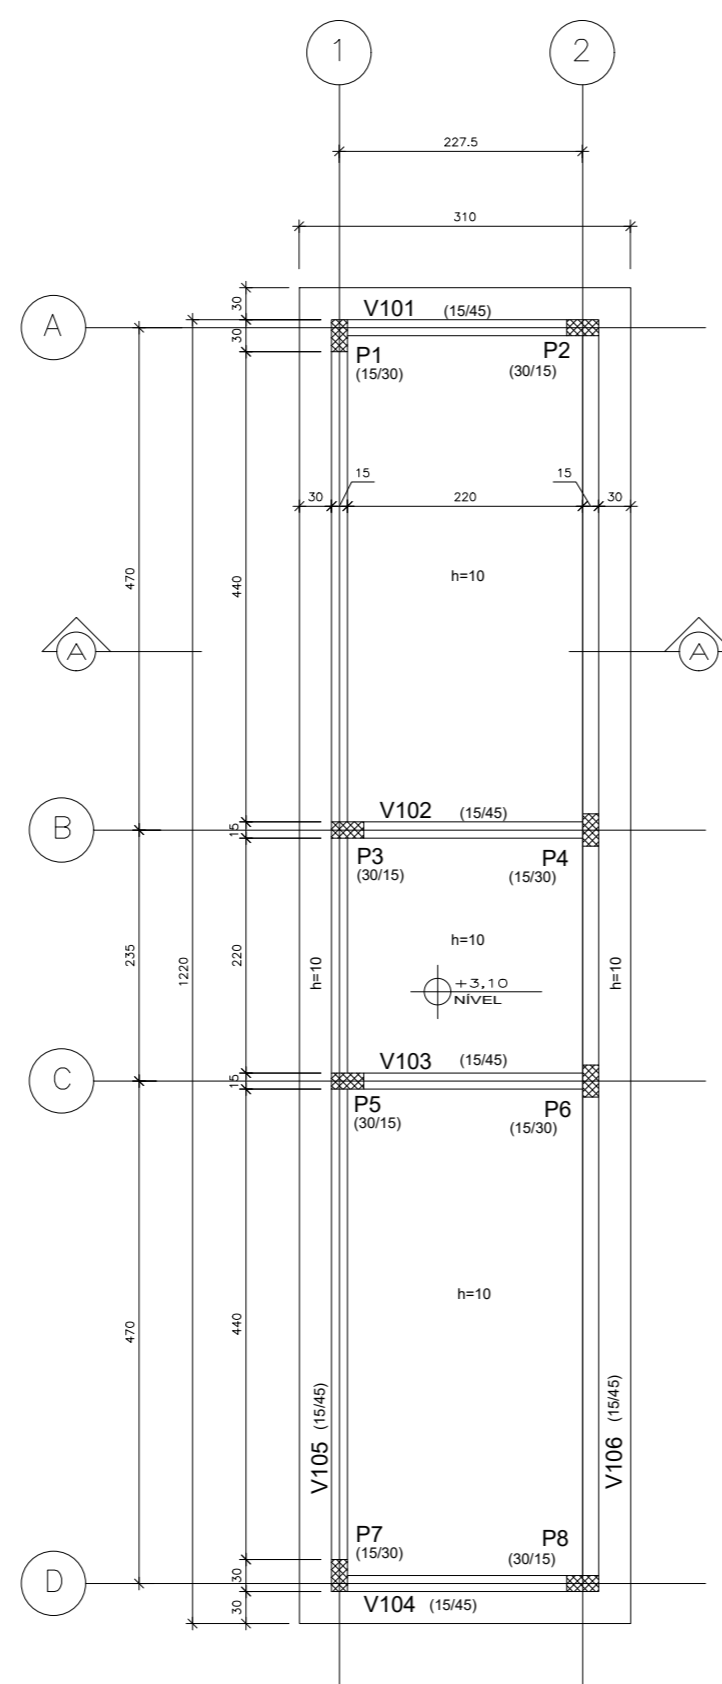

FORMA — COBERTURA  
ESC.: 1/50 ABRIGO DE RESÍDUOS

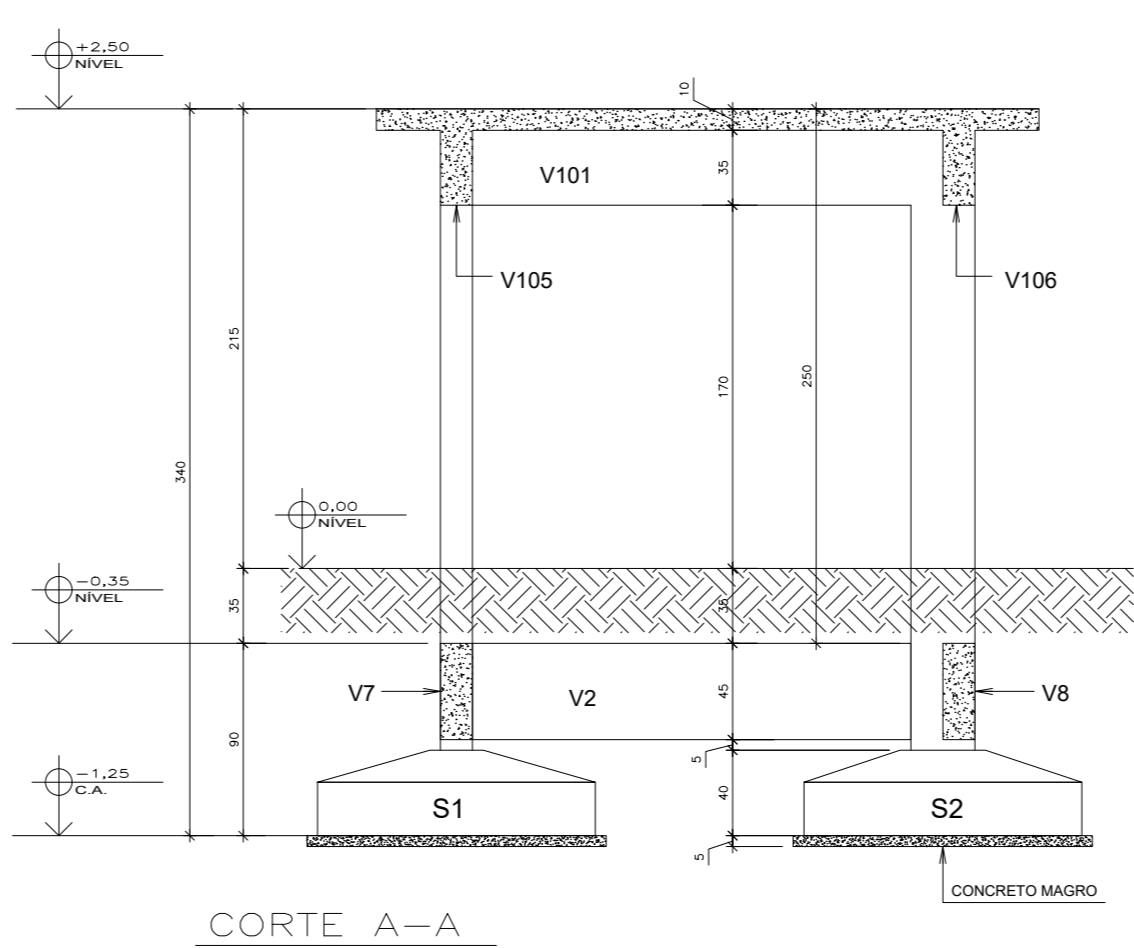

CORTE A-A  
ESC.: 1/25

