PRODUCED BY AN AUTODESK EDUCATIONAL PRODUCT

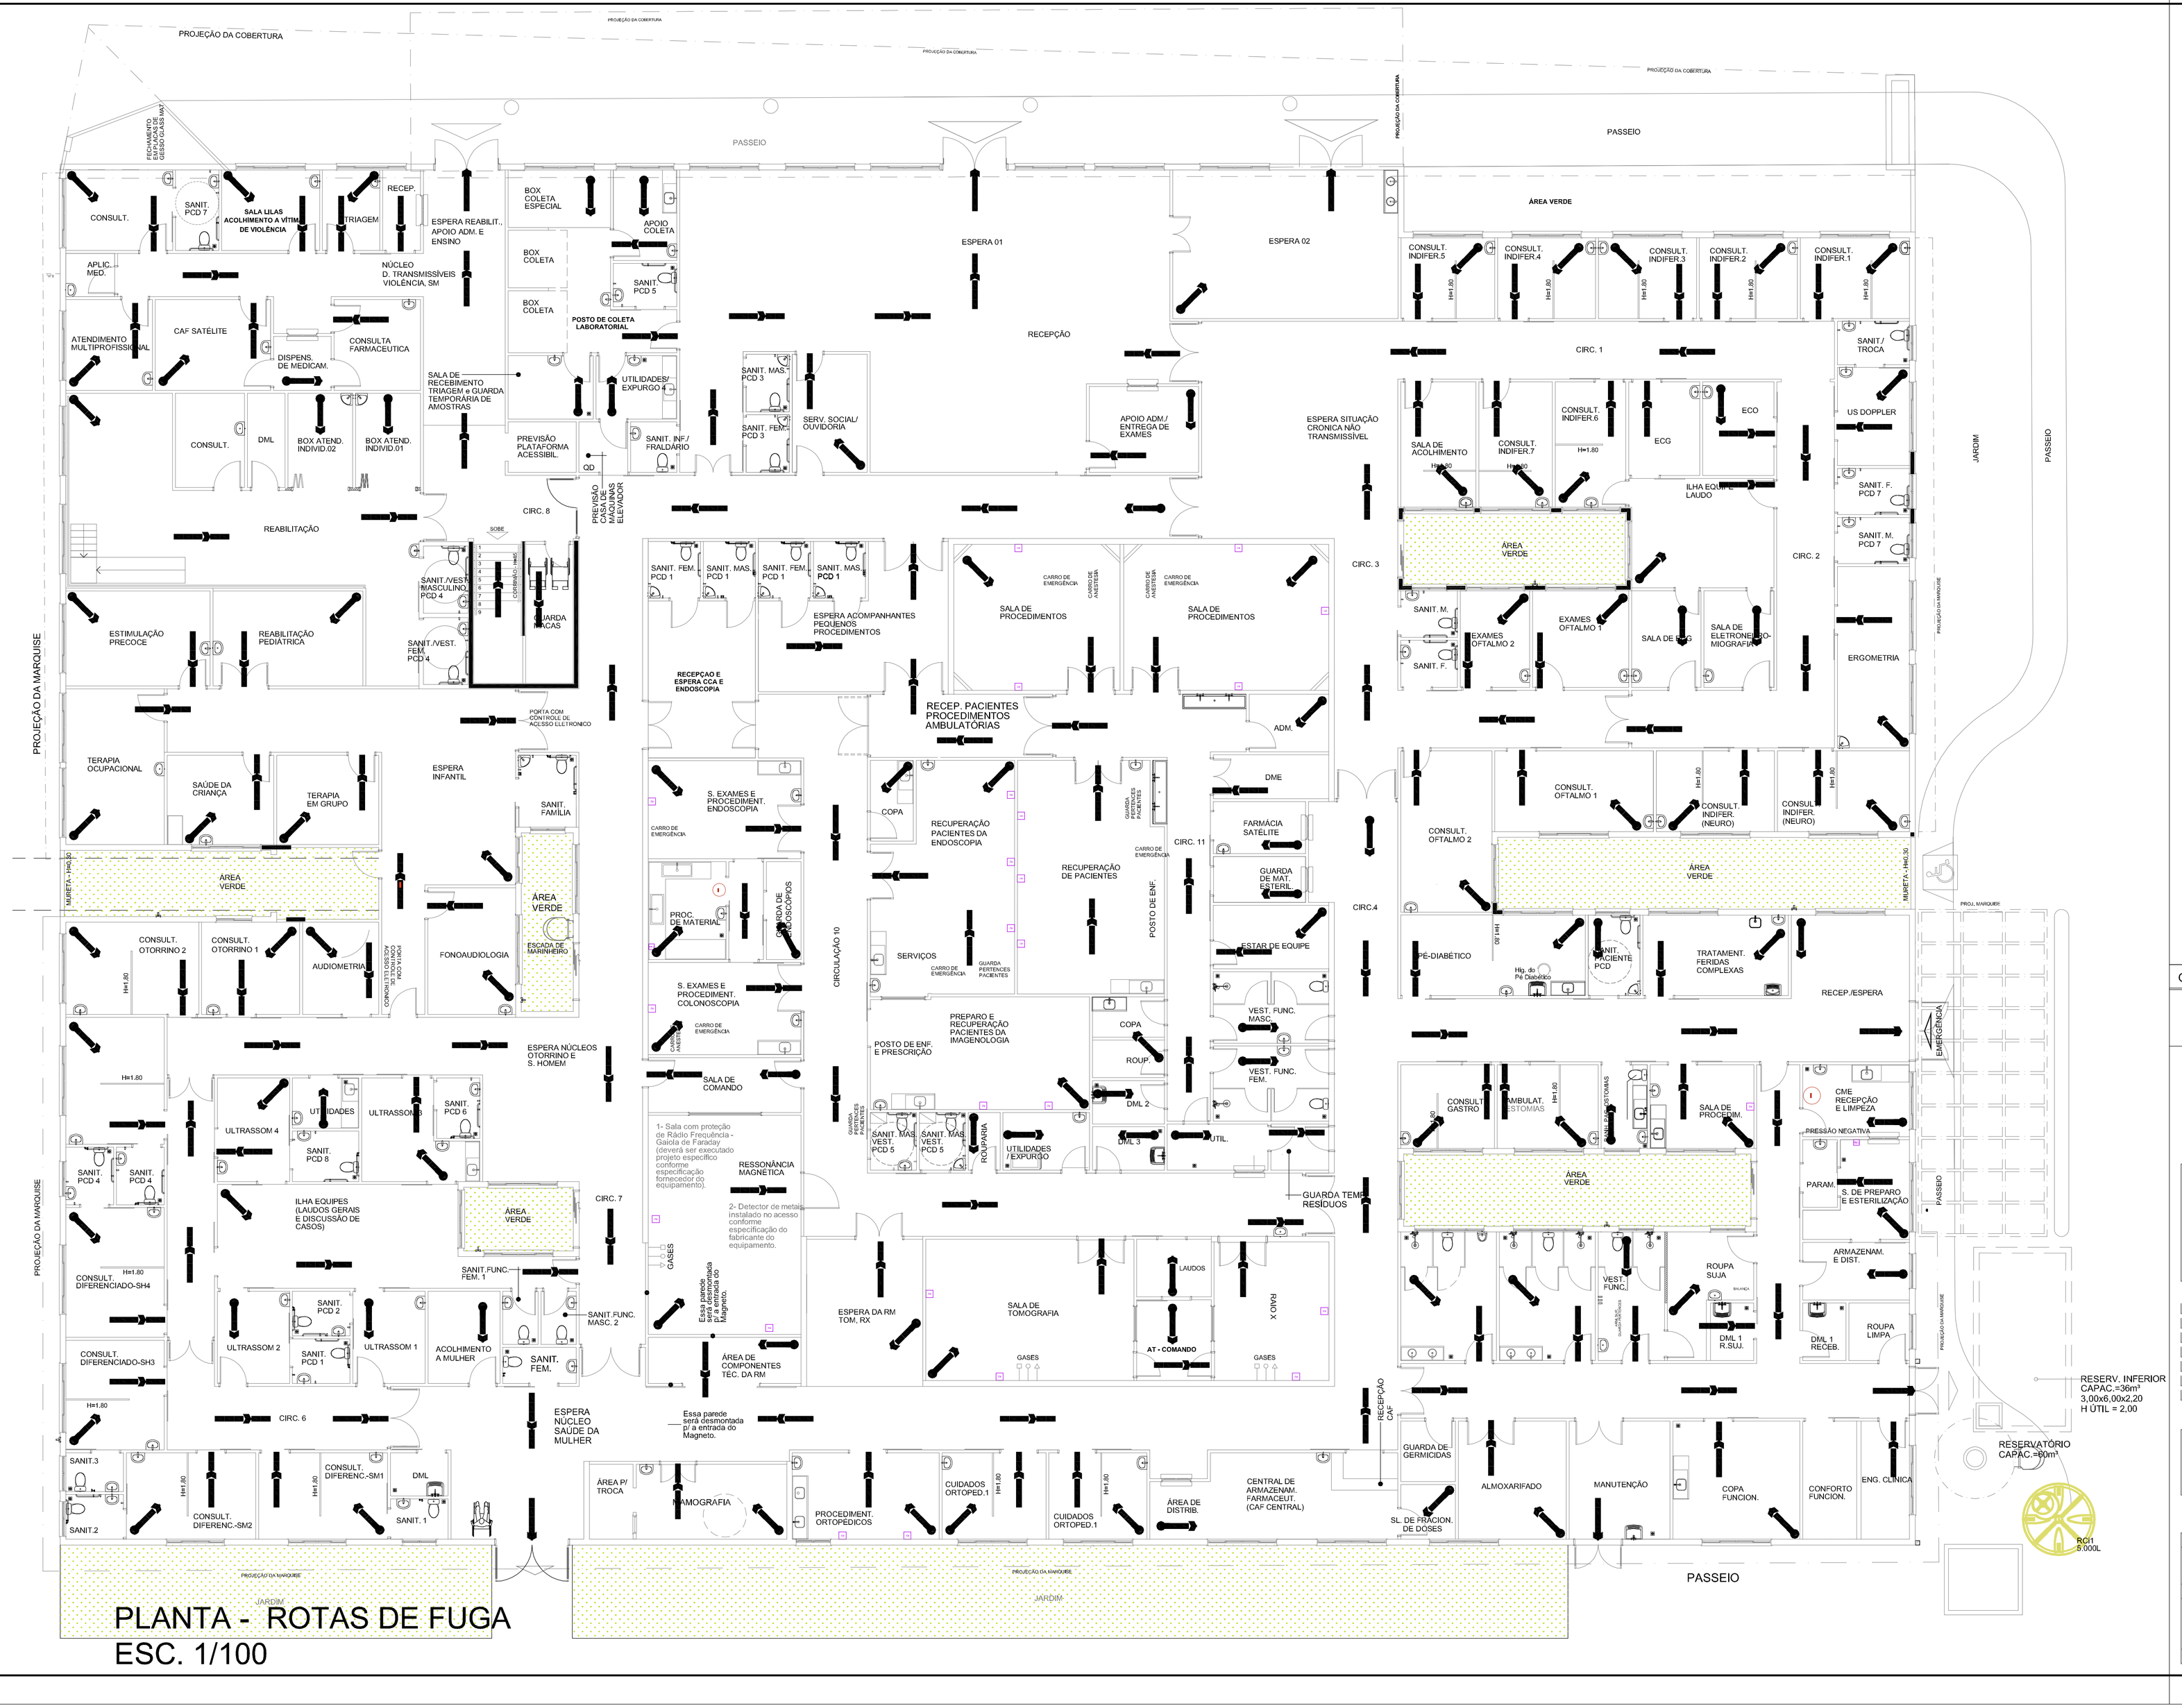

PLANTA - ROTAS DE FUGA
ESC. 1/100

LEGENDA

	EXTINTOR DE PÓ QUIMICO SECO (ABC)
	ILUMINAÇÃO DE EMERGÊNCIA - INSTALADAS NO TETO - FORRO OU RENTE
	PONTO DE ILUMINAÇÃO TIPO FAROL DUPLO INSTALADAS A ALTURA DE 2,20m DO PISO
	HIDRANTE SIMPLES
	CENTRAL DE ALARME DE INCÊNDIO (01 UNIDADE - APOIO ADM)
	BATERIA DE ACUMULADORES PARA O SISTEMA DE DETEÇÃO E ALARME (01 UNIDADE - APOIO ADM)
	ACIONADOR ALARME MANUAL/BOTOEIRA (14 UNIDADES) INSTALADOS À ALTURA DE 1,30m DO PISO
	AVISADOR SONORO MECÂNICO/ ELETRÔNICO (05 UNIDADES) INTALADOS À ALTURA DE 2,20 DO PISO
	BOMBA DE INCÊNDIO 7,5CV
R I	RESERVA DE INCÊNDIO
	REGISTRO DE RECALQUE SEM VÁLVULA DE RETENÇÃO
	DETECTOR DE FUMAÇA PONTUAL (139 UNIDADES) (INSTALADOS NO TETO - FORRO)
	DETECTOR DE FUMAÇA PONTUAL ENTRE FORRO (121 UNIDADES) (INSTALADOS NO TETO - LAJE)
	DETECTOR DE FUMAÇA PONTUAL ENTRE PISO (09 UNIDADES) (INSTALADOS NO TETO - FORRO)
	DETECTOR DE CALOR PONTUAL (02 UNIDADES) (INSTALADOS NO TETO - LAJE)
	BARRA ANTIPÂNICO
	PORTA CORTA-FOGO P-60
	INÍCIO DO FLUXO DA ROTA DE FUGA
	DIREÇÃO DO FLUXO DA ROTA DE FUGA
	SAIDA FINAL DA ROTA DE FUGA
	CHAVE ELÉTRICA P/PRINCIPAL
	CHAVE ELÉTRICA SECUNDÁRIA
	GRUPO GERADOR DE ENERGIA EQUIPAMENTO NÃO UTILIZADO PARA ATENDER AS MEDIDAS DO PROJETO
	ELEMENTOS RESISTENTES AO FOGO TRRF 60 MIN.

SINALIZAÇÃO – CONFORME IT 15

SIMBOLO	APLICAÇÃO
SINALIZAÇÃO QUADRADA	INDICAÇÃO DOS EXTINTORES E DOS HIDRANTES
SINALIZAÇÃO RETANGULAR	INDICAÇÃO DAS SAÍDAS
SINALIZAÇÃO TRIANGULAR	SINALIZAÇÃO DE ALERTA

OBSERVAÇÕES

NOTA:

Documento assinado digitalmente
AUTRAN NASCIMENTO JUNIOR
Data: 01/10/2025 14:55:42-03:00
Verifique em https://validar.iti.gov.br

ASSINATURA: RESPONSÁVEL LEGAL

ASSINATURAS: PROJETO - RESPONSÁVEL TÉCNICO

REVISÃO

ASSINATURA: APROVAÇÃO

GOVERNO DO ESTADO BAHIA SECRETARIA DE SAÚDE

SESAB - SECRETARIA DA SAÚDE DO ESTADO DA BAHIA
CLIPF - COORDENAÇÃO LOGÍSTICA DE INFRAESTRUTURA DA REDE FÍSICA DA SESAB
CAS - CODINOM/MUNICÍPIO DO ARQUITETURA DA BAIXA

EAS: POLICLÍNICA PAC

PROJETO: PROJETO HIDRÁULICO

ENDEREÇO: A ser implantadas em diversos municípios

ETAPA PROJETO: PROJETO EXECUTIVO

RESPONSÁVEL TÉCNICO: AUTRAN NASCIMENTO JR. | CAU Nº: A21-3614-2

PLANTA: PLANTA PCI - ROTAS FUGA

ESCALA: 1/100

DATA: OUTUBRO / 2025

FOLHA: 03/05

Dimensões - 100x80

PRODUCED BY AN AUTODESK EDUCATIONAL PRODUCT