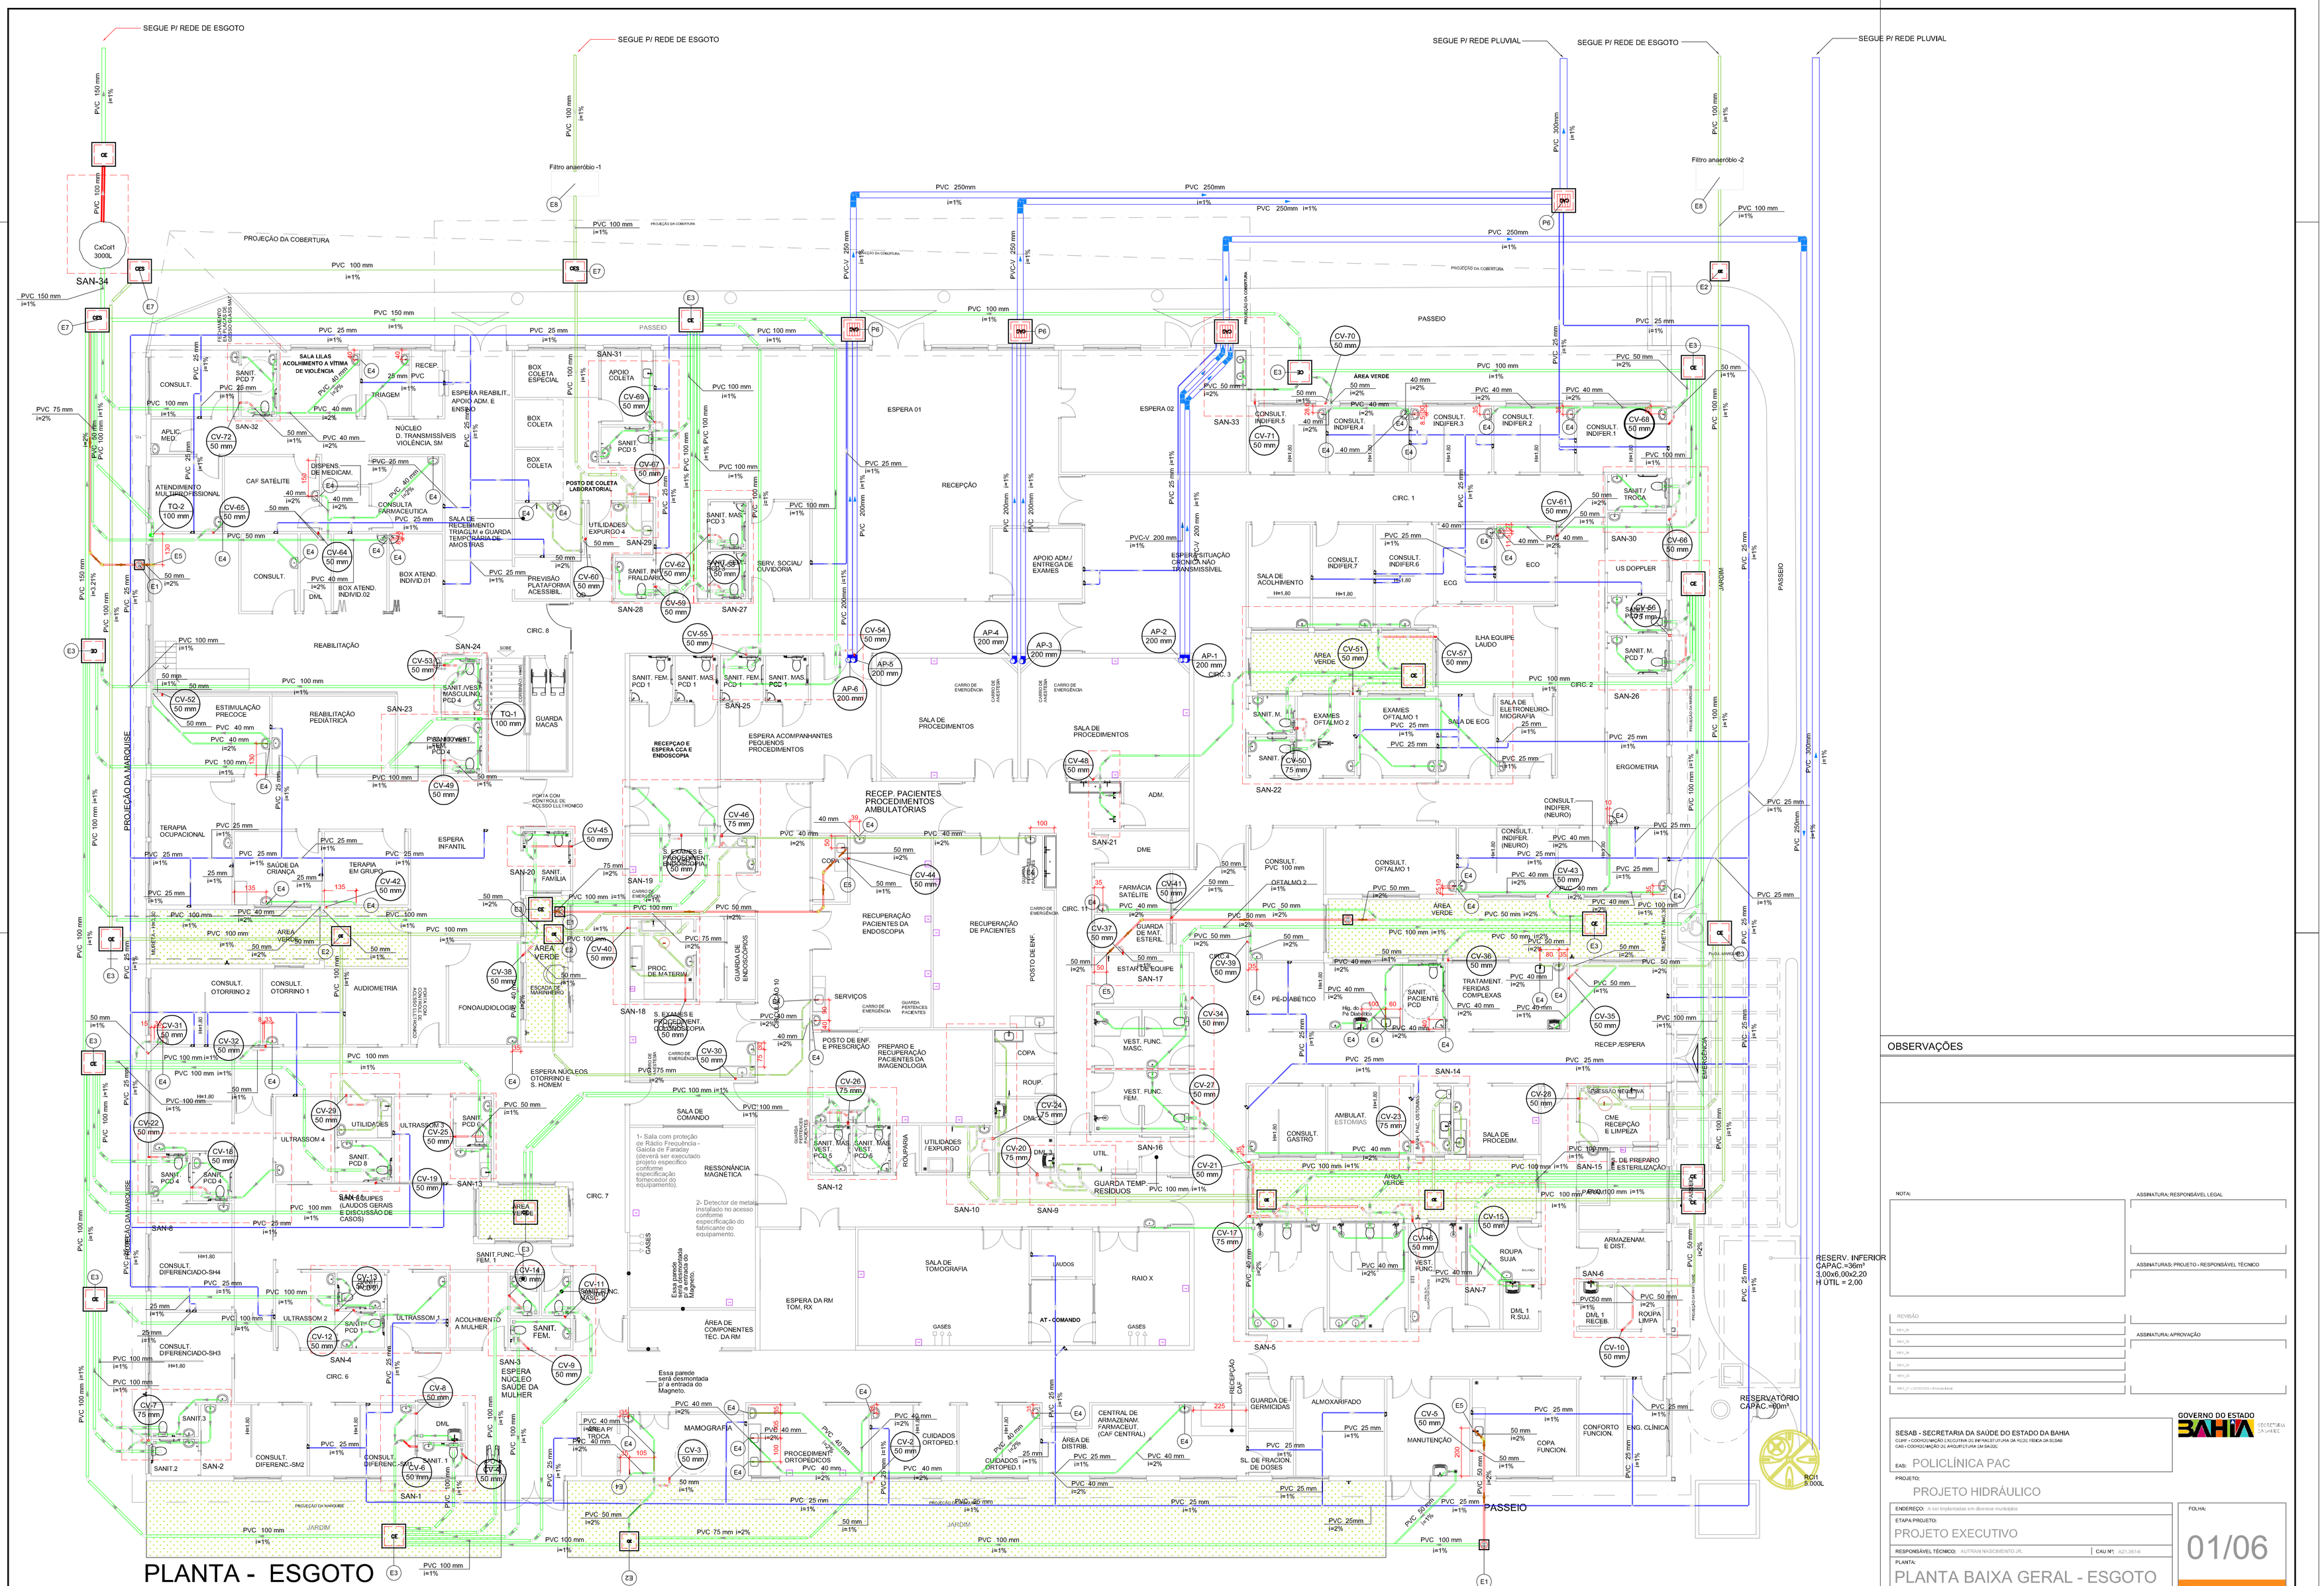
SEGUE P/ REDE DE ESGOTO
SEGUE P/ REDE DE ESGOTO
SEGUE P/ REDE PLUVIAL
SEGUE P/ REDE DE ESGOTO
SEGUE P/ REDE PLUVIAL
CxCol1 3000L
SAN-34
Filtro anaeróbio -1
Filtro anaeróbio -2
PROJEÇÃO DA COBERTURA
PASSEIO
ESPERA.01
ESPERA 02
RECEPÇÃO
SALA LILAS ACOLHIMENTO A VITIMA DE VIOLÊNCIA
NÚCLEO D. TRANSMISSÍVEIS VIOLÊNCIA, SM
POSTO DE COLETA LABORATORIAL
SALA DE RECEBIMENTO TRIAGEM e GUARDA TEMPORÁRIA DE AMOSTRAS
PREVISÃO PLATAFORMA ACESSIBIL.
REABILITAÇÃO
REABILITAÇÃO PEDIÁTRICA
ESTIMULAÇÃO PRECOCE
TERAPIA OCUPACIONAL
ESPERA INFANTIL
SAÚDE DA CRIANÇA
TERAPIA EM GRUPO
ÁREA VERDE
CONSULT. OTORRINO 2
CONSULT. OTORRINO 1
AUDIOMETRIA
FONOAUDIOLOGIA
ESPERA NÚCLEOS OTORRINO E S. HOMEM
SALA DE COMANDO
1- Sala com proteção de Rádio Frequência - Gaiola de Faraday (deverá ser executado projeto específico conforme especificação fornecedor do equipamento).
2- Detector de metais instalado no acesso conforme especificação do fabricante do equipamento.
RESSONÂNCIA MAGNETICA
Essa parede será desmontada p/ a entrada do Magneto.
ÁREA DE COMPONENTES TÉC. DA RM
SALA DE TOMOGRAFIA
ESPERA DA RM TOM. RX
AUDIOS
RAIO X
AT - COMANDO
GASES
RECEP. PACIENTES PROCEDIMENTOS AMBULATÓRIAS
RECEPCAO E ESPERA CCA E ENDOSCOPIA
ESPERA ACOMPANHANTES PEQUENOS PROCEDIMENTOS
SALA DE PROCEDIMENTOS
RECUPERAÇÃO PACIENTES DA ENDOSCOPIA
RECUPERAÇÃO DE PACIENTES
POSTO DE ENF.
PROC. DE MATERIAL
GUARDA DE ENDOSCOPIOS
SERVIÇOS
POSTO DE ENF. E PRESCRIÇÃO
PREPARO E RECUPERAÇÃO PACIENTES DA IMAGENOLOGIA
COPA
ROUP.
VEST. FUNC. MASC.
VEST. FUNC. FEM.
GUARDA TEMP. RESIDUOS
ADM.
DME
FARMÁCIA SATELITE
GUARDA DE MAT. ESTERIL.
ESTAR DE EQUIPE
PÉ-DIABETICO
SANIT. PACIENTE PCD
TRATAMENT. FERIDAS COMPLEXAS
RECEP./ESPERA
SALA DE ACOLHIMENTO
CONSULT. INDIFER.7
CONSULT. INDIFER.6
ECG
ECO
US DOPPLER
ILHA EQUIPE LAUDO
AREA VERDE
SANIT. M.
EXAMES OFTALMO 1
EXAMES OFTALMO 2
SALA DE ECG
SALA DE ELETRONEURO-MIOGRAFIA
ERGOMETRIA
CONSULT. INDIFER. (NEURO)
CONSULT. OFTALMO 1
CONSULT. OFTALMO 2
CONSULT. INDIFER.5
CONSULT. INDIFER.4
CONSULT. INDIFER.3
CONSULT. INDIFER.2
CONSULT. INDIFER.1
CIRC. 1
CIRC. 2
CIRC. 3
CIRC. 6
CIRC. 7
CIRC. 8
CIRC. 11
SAN-1
SAN-2
SAN-3
SAN-4
SAN-5
SAN-6
SAN-7
SAN-8
SAN-9
SAN-10
SAN-12
SAN-13
SAN-14
SAN-15
SAN-16
SAN-17
SAN-18
SAN-19
SAN-20
SAN-21
SAN-22
SAN-23
SAN-24
SAN-25
SAN-26
SAN-27
SAN-28
SAN-29
SAN-30
SAN-31
SAN-32
SAN-33
RESERV. INFERIOR CAPAC.=36m³ 3,00x6,00x2,20 H UTIL = 2,00
RESERVATÓRIO CAPAC.=60m³
RCI1 0.000L
PVC 150 mm i=1%
PVC 100 mm i=1%
PVC 250mm i=1%
PVC 25 mm i=1%
PVC 50 mm i=2%
PVC 40 mm i=2%
PVC 75 mm i=2%
PVC 200mm i=1%
PVC 375 mm i=1%
PVC-V 250 mm i=1%
PVC-V 200 mm i=1%
CV-1 50 mm
CV-2 50 mm
CV-3 50 mm
CV-4 50 mm
CV-5 50 mm
CV-6 50 mm
CV-7 75 mm
CV-8 50 mm
CV-9 50 mm
CV-10 50 mm
CV-11 50 mm
CV-12 50 mm
CV-13 50 mm
CV-14 50 mm
CV-15 50 mm
CV-16 50 mm
CV-17 75 mm
CV-18 50 mm
CV-19 50 mm
CV-20 75 mm
CV-21 50 mm
CV-22 50 mm
CV-23 75 mm
CV-24 75 mm
CV-25 50 mm
CV-26 75 mm
CV-27 50 mm
CV-28 50 mm
CV-29 50 mm
CV-30 50 mm
CV-31 50 mm
CV-32 50 mm
CV-33 50 mm
CV-34 50 mm
CV-35 50 mm
CV-36 50 mm
CV-37 50 mm
CV-38 50 mm
CV-39 50 mm
CV-40 50 mm
CV-41 50 mm
CV-42 50 mm
CV-43 50 mm
CV-44 50 mm
CV-45 50 mm
CV-46 75 mm
CV-47 50 mm
CV-48 50 mm
CV-49 50 mm
CV-50 75 mm
CV-51 50 mm
CV-52 50 mm
CV-53 50 mm
CV-54 50 mm
CV-55 50 mm
CV-56 50 mm
CV-57 50 mm
CV-58 50 mm
CV-59 50 mm
CV-60 50 mm
CV-61 50 mm
CV-62 50 mm
CV-63 50 mm
CV-64 50 mm
CV-65 50 mm
CV-66 50 mm
CV-67 50 mm
CV-68 50 mm
CV-69 50 mm
CV-70 50 mm
CV-71 50 mm
CV-72 50 mm
AP-1 200 mm
AP-2 200 mm
AP-3 200 mm
AP-4 200 mm
AP-5 200 mm
AP-6 200 mm
TQ-1 100 mm
TQ-2 100 mm
PROJEÇÃO DA MARQUISE
JARDIM
PASSEIO
ESPERA INFANTIL
ESPERA REABILIT. APOIO ADM. E ENSINO
BOX COLETA ESPECIAL
BOX COLETA
APOIO COLETA
UTILIDADES EXPURGO 4
UTILIDADES / EXPURGO
SANIT. PCD 5
SANIT. MAS. PCD 3
SANIT. FEM. PCD 2
SANIT. INFANTIL FRALDARIO
SANIT. MAS. PCD 1
SANIT. FEM. PCD 1
SANIT. MAS. PCD 1
SANIT. FEM. PCD 1
SANIT. MAS. PCD 1
SANIT. VEST. MASCULINO PCD 4
SANIT. VEST. FEMININO PCD 4
SANIT. FAMILIA
SANIT. PCD 7
SANIT. PCD 8
SANIT. PCD 4
SANIT. PCD 6
SANIT. FEM.
SANIT. MAS.
SANIT. VEST. MASC.
SANIT. VEST. FEM.
SANIT. PCD 2
SANIT. M. PCD 7
SANIT. TROCA
SANIT. 1
SANIT. 2
SANIT. 3
DML
DML 1 RECEB.
DML 1 R.SUJ.
ROUPA SUJA
ROUPA LIMPA
ARMAZENAM. E DIST.
ACOLHIMENTO A MULHER
ULTRASSOM 1
ULTRASSOM 2
ULTRASSOM 3
ULTRASSOM 4
UTILIDADES
GUARDA MACAS
ESPERA NÚCLEO SAUDE DA MULHER
MAMOGRAFIA
PROCEDIMENT. ORTOPEDICOS
CUIDADOS ORTOPED.1
CUIDADOS ORTOPED.2
SALA DE GESSO
SALA DE PROCEDIMENT.
SALA DE MANUTENÇÃO
CENTRAL DE ARMAZENAM. FARMACEUT. (CAF CENTRAL)
ÁREA DE DISTRIB.
SL. DE FRACION. DE DOSES
ALMOXARIFADO
GUARDA DE GERMICIDAS
CONFORTO FUNCION.
ENG. CLÍNICA
COPA FUNCION.
MANUTENÇÃO
CME RECEPÇÃO E LIMPEZA
S. DE PREPARO E ESTERILIZAÇÃO
SALA DE PROCEDIM.
AMBULAT. ESTOMIAS
AMBULAT. GASTRO
CONSULT. OTORRINO
CONSULT. GASTRO
CAF SATÉLITE
DISPENS. DE MEDICAM.
ATENDIMENTO MULTIPROFISSIONAL
APLIC. MED.
CONSULTA FARMACEUTICA
BOX ATEND. INDIVID.01
BOX ATEND. INDIVID.02
SALA DE EQUIPES (LAUDOS GERAIS E DISCUSSÃO DE CASOS)
PORTA COM CONTROLE DE ACESSO ELETRONICO
PROJEÇÃO DA MARQUISE
OBSERVAÇÕES
NOTA:
ASSINATURA: RESPONSÁVEL LEGAL
ASSINATURAS: PROJETO - RESPONSÁVEL TÉCNICO
REVISÃO
ASSINATURA: APROVAÇÃO
SESAB - SECRETARIA DA SAÚDE DO ESTADO DA BAHIA
CLIPF - COORDENAÇÃO LICITATÓRIA DE INFRAESTRUTURA DA REDE FÍSICA DA SESAB
CAS - COORDENAÇÃO DE ARQUITETURA DA SAÚDE
GOVERNO DO ESTADO
BAHIA
EAS: POLICLÍNICA PAC
PROJETO: PROJETO HIDRÁULICO
ENDEREÇO: A ser implantadas em diversos municípios
ETAPA PROJETO: PROJETO EXECUTIVO
RESPONSÁVEL TÉCNICO: AUTRAN NASCIMENTO JR.
CAU Nº: A21-3614
PLANTA: PLANTA BAIXA GERAL - ESGOTO
ESCALA: 1/100
DATA: OUTUBRO / 2025
FOLHA: 01/06
PLANTA - ESGOTO
ESC. 1/100
Dimensões - 100x60