




DETALHE SAN-1  
1:25

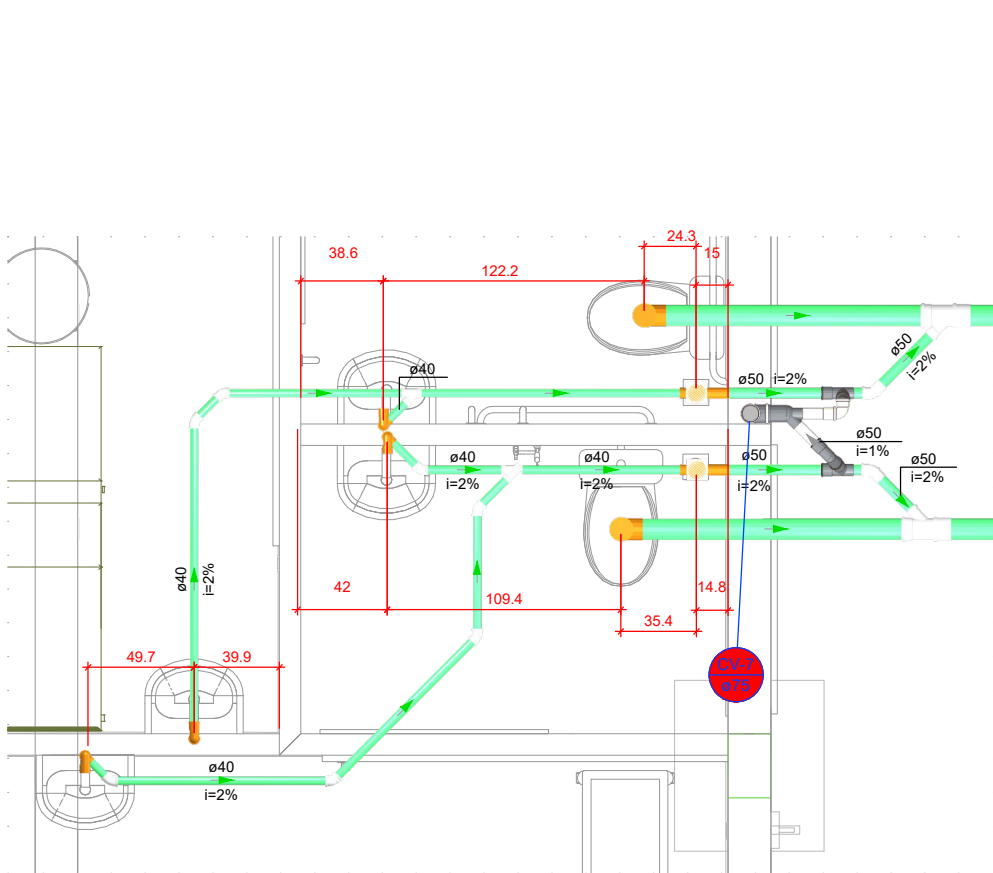


DETALHE SAN-2  
1:25

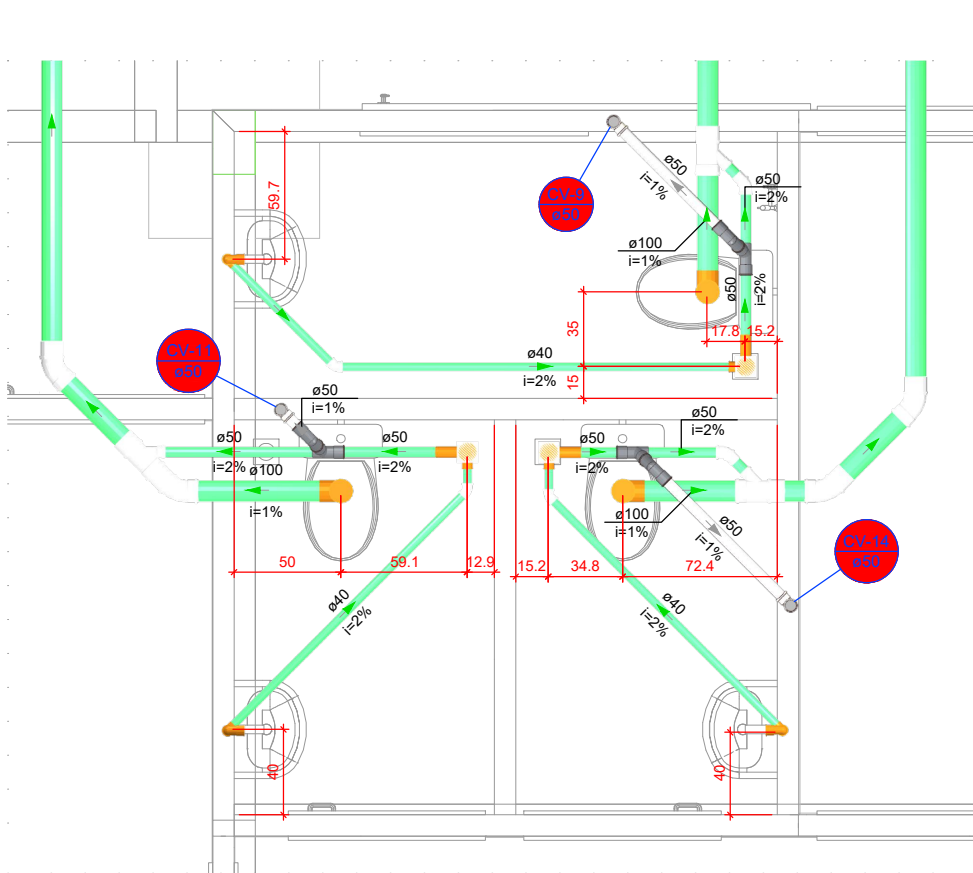

DETALHE SAN-3  
1:25

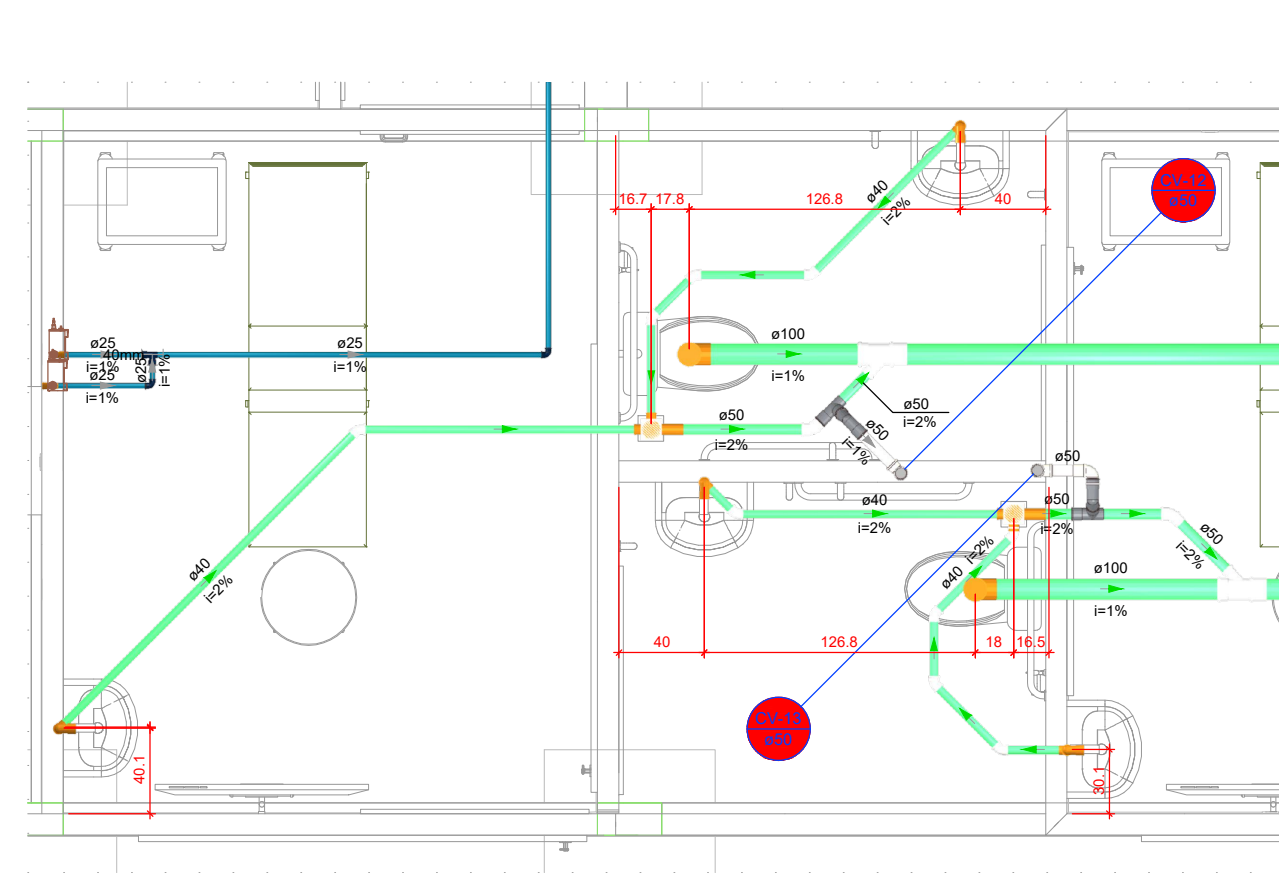


DETALHE SAN-4  
1:25

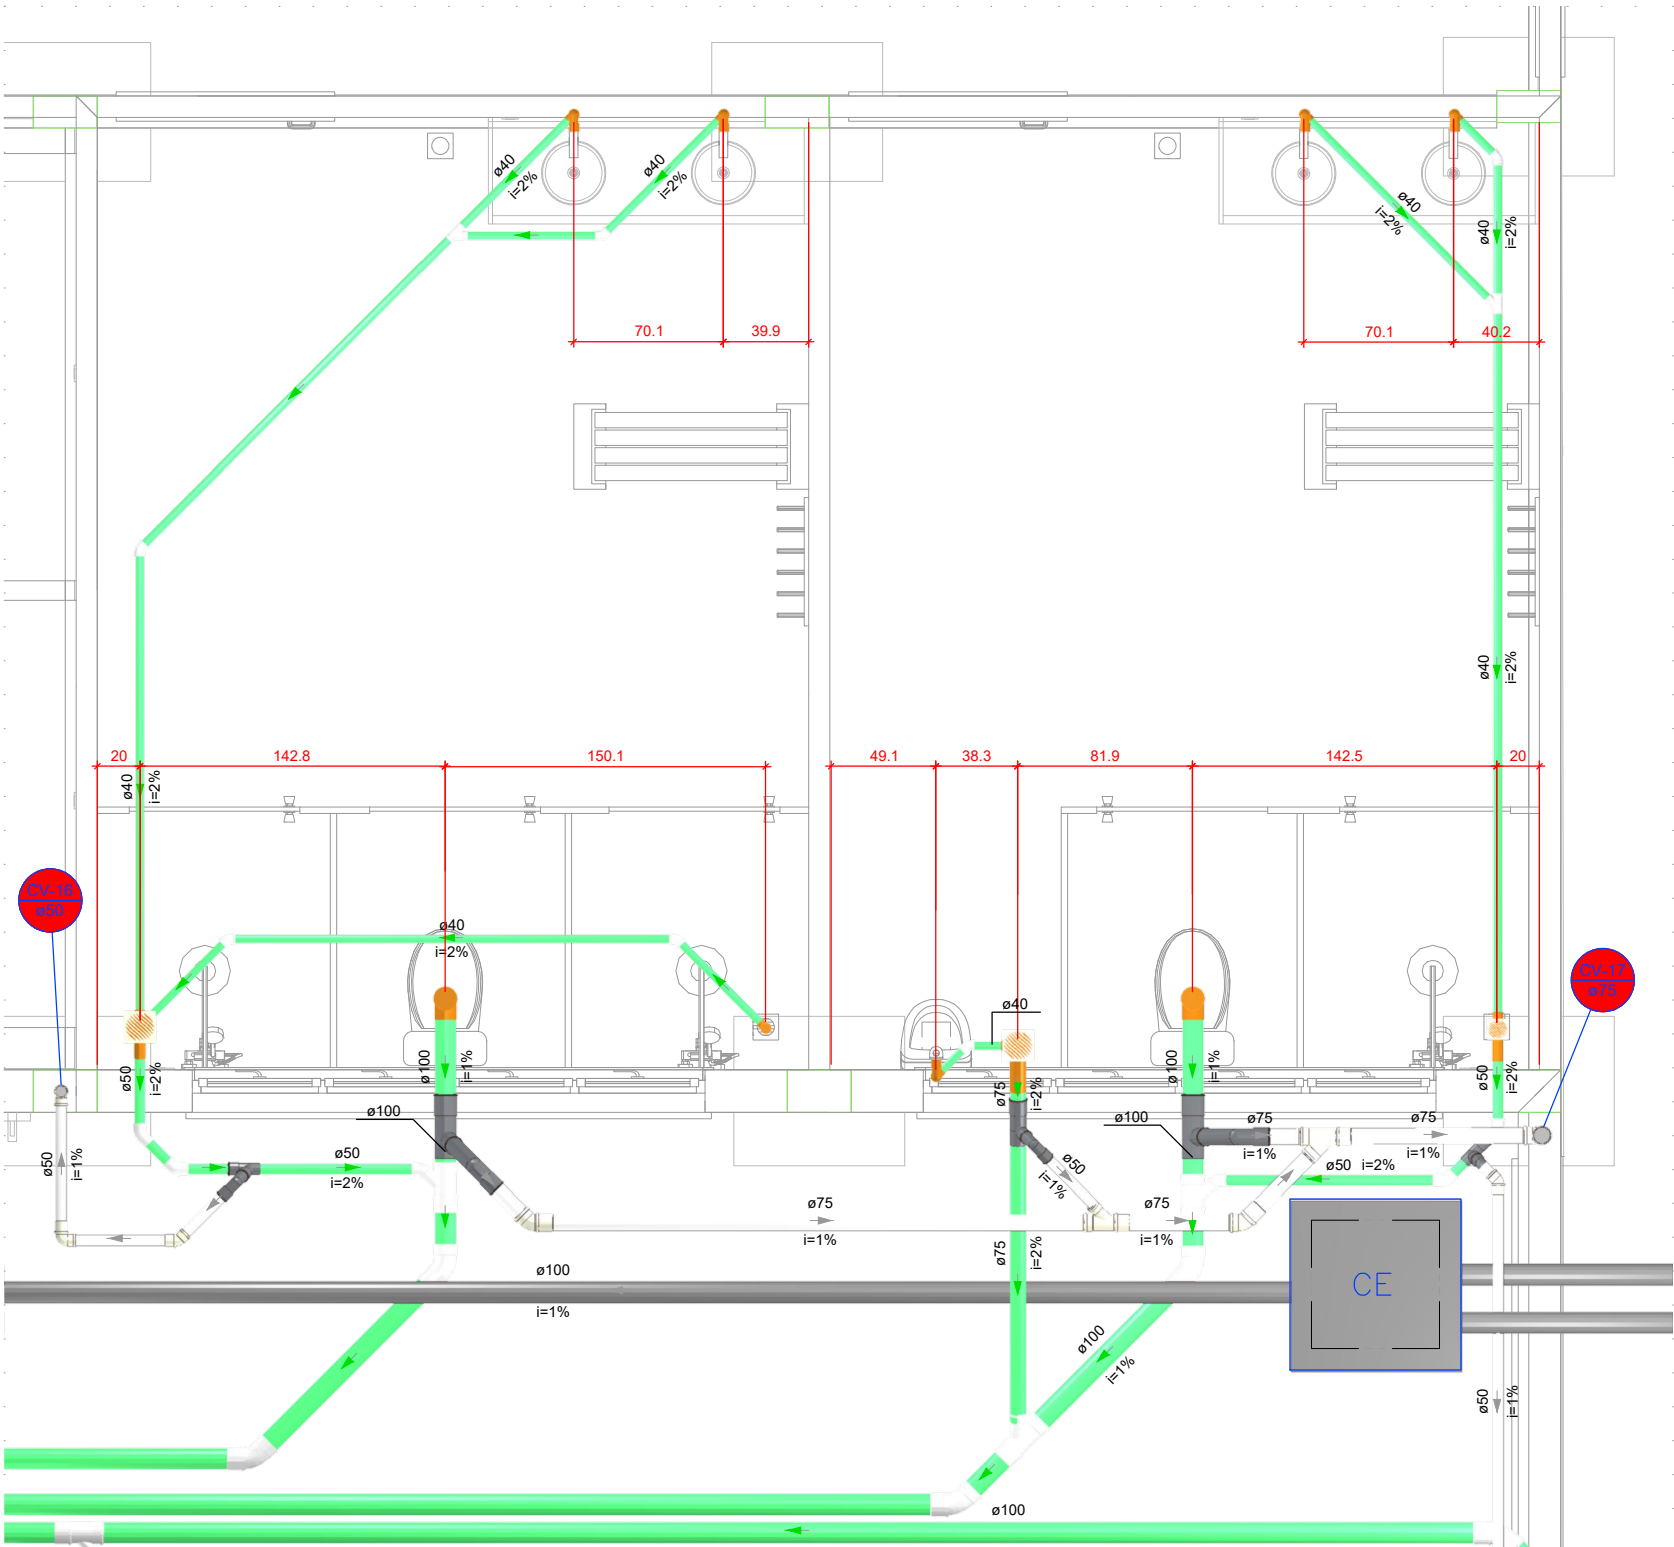

DETALHE SAN-5  
1:25


Legenda - CALÇADA	
	Calha Sifonada
	Caixa Inspeção Esgoto Simples
	Chuveiro Residencial
	Curva 45° curta Amarelo
	Joelho 45
	Joelho 90
	Joelho 90 - coluna sobre
	Junção simples
	Junção simples c/ redução
	Lavatório Residencial com sifão
	Mistério de Descarga Automática - DN 40mm
	Ramais de Ventilação
	Vaso Sanitário c/ curva 90°

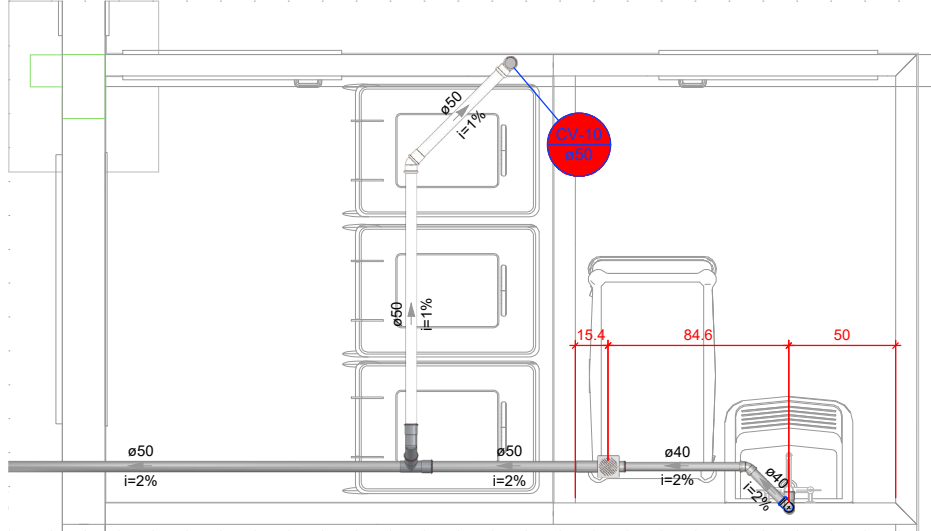

DETALHE SAN-6  
1:25


Legenda de condutos - CALÇADA	
	Esgoto (Esgoto Sujo)
	Ventilação

Legenda - CALÇADA	
	Chuveiro Residencial
	Curva 45° curta Amarelo
	Joelho 45
	Joelho 90
	Joelho 90 - coluna sobre
	Junção simples
	Lavatório Residencial com sifão
	Ramais de Ventilação
	Tanque de Lavar Roupas DN 40mm

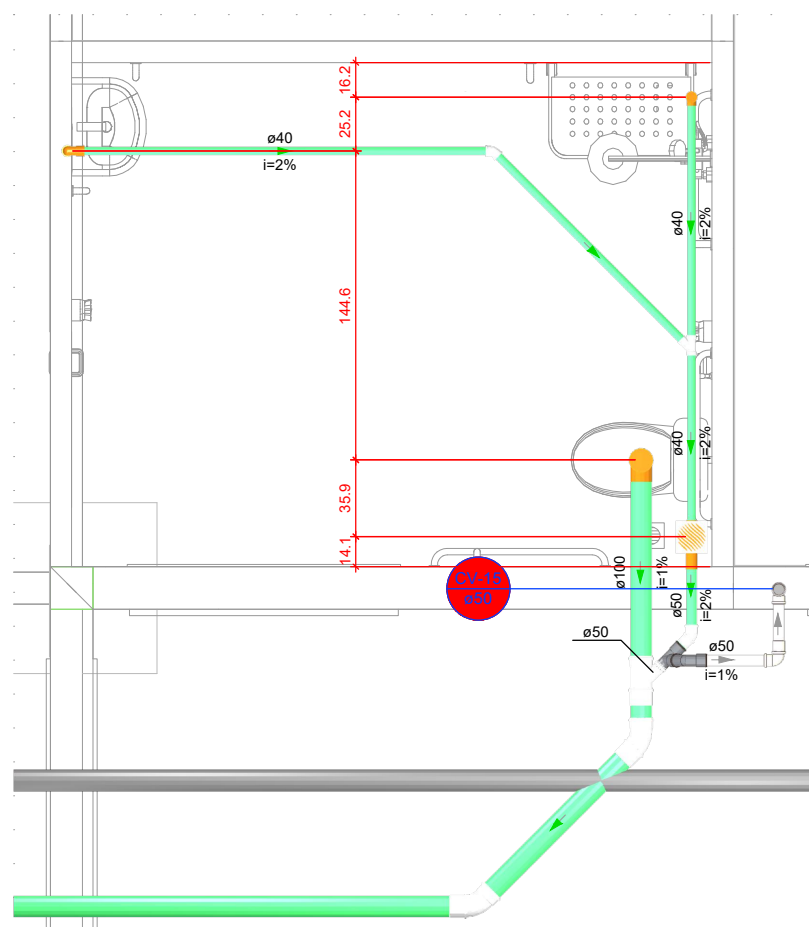


DETALHE SAN-7  
1:25

Legenda - CALÇADA	
	Chuveiro Residencial
	Curva 45° curta Amarelo
	Joelho 45
	Joelho 90
	Joelho 90 - coluna sobre
	Junção simples
	Lavatório Residencial com sifão
	Ramais de Ventilação
	Vaso Sanitário c/ curva 90°

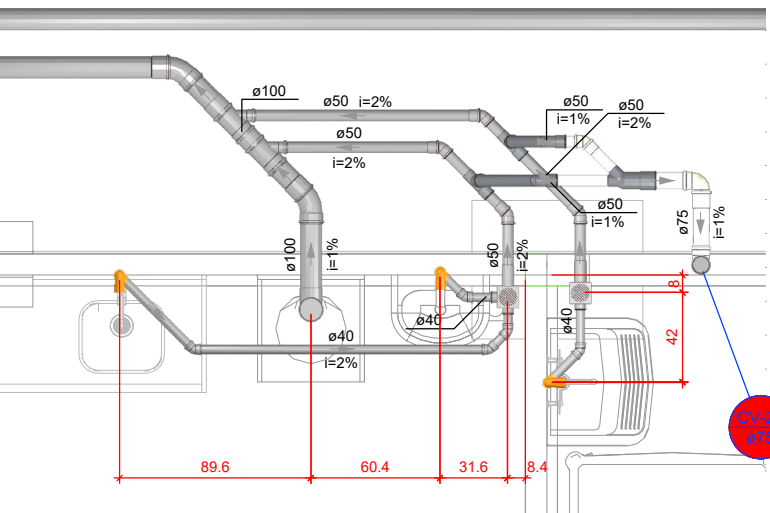

DETALHE SAN-9  
1:25

Legenda - CALÇADA	
	Chuveiro Residencial
	Curva 45° curta Amarelo
	Joelho 45
	Joelho 90
	Joelho 90 - coluna sobre
	Junção simples
	Junção simples c/ redução
	Lavatório Residencial com sifão
	Ramais de Ventilação
	Vaso Sanitário c/ curva 90°

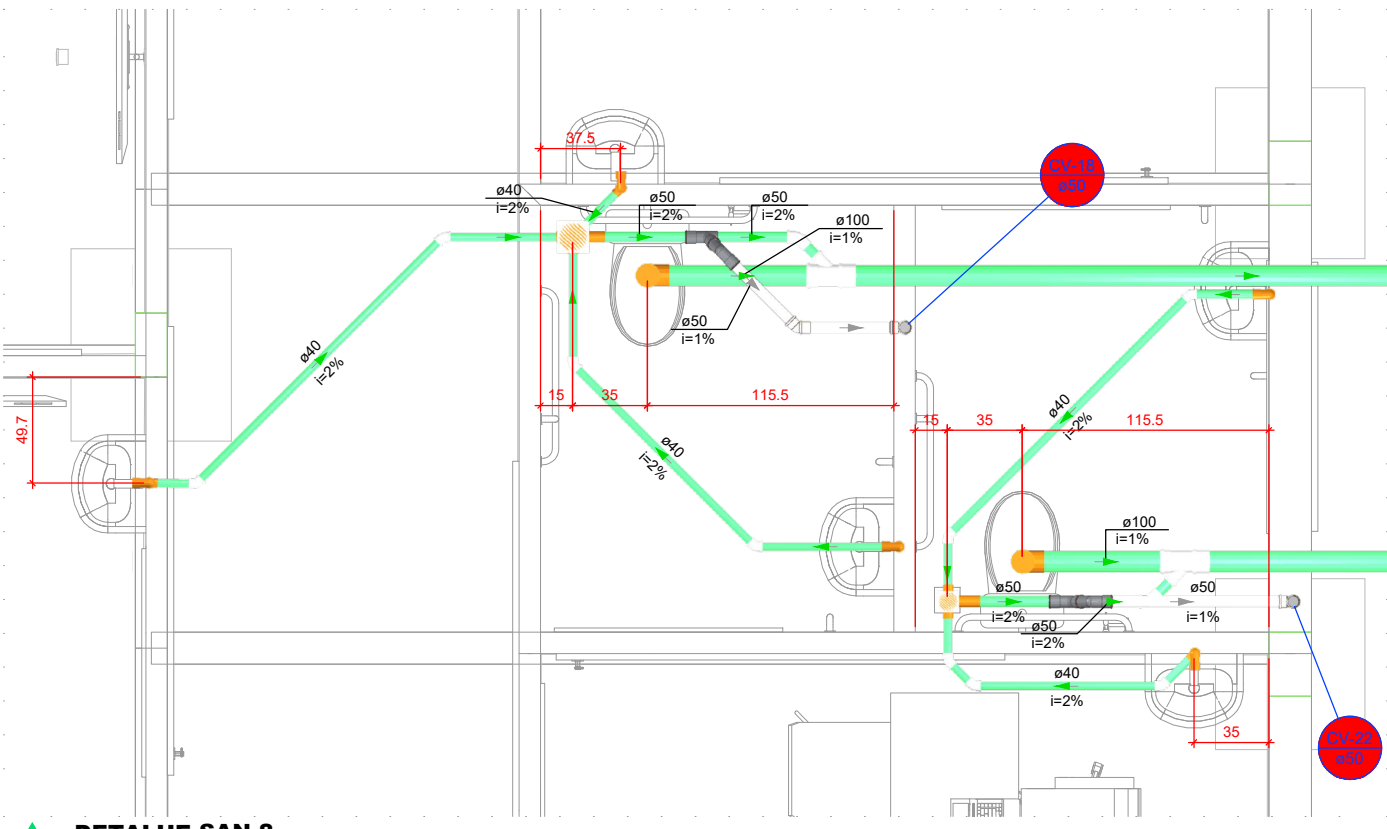

DETALHE SAN-8  
1:25

Legenda - CALÇADA	
	Chuveiro Residencial
	Joelho 45
	Joelho 90
	Joelho 90 - coluna sobre
	Junção simples
	Lavatório Residencial com sifão
	Ramais de Ventilação
	Vaso Sanitário c/ curva 90°

Legenda de condutos - CALÇADA	
	Esgoto
	Esgoto (Esgoto Sujo)
	Esgoto (Condura)
	Pluvial
	Pluvial (Drenos - Ar Condicionado)
	Recalque
	Ventilação

#### OBSERVAÇÕES

NOTA:	
ASSINATURA PROJETO - RESPONSÁVEL TÉCNICO	
ASSINATURA APROVAÇÃO	
SE/SAB - SECRETARIA DA SAÚDE DO ESTADO DA BAHIA	
EX: POLICLÍNICA PAC	
PROJETO: PROJETO HIDRÁULICO	
ENDEREÇO: RUA SARGENTO ANTONIO DA SILVA, 100 - JARDIM	
ETAPA: PROJETO: PROJETO EXECUTIVO	
RESPONSÁVEL TÉCNICO: AUTORIZADO RESPONSÁVEL	
PLANTA: DETALHE I - ESGOTO	
ESCALA: 1:100	
DATA: OUTUBRO / 2020	
FOLHA: 02/06	