


PRODUCED BY AN AUTODESK EDUCATIONAL PRODUCT

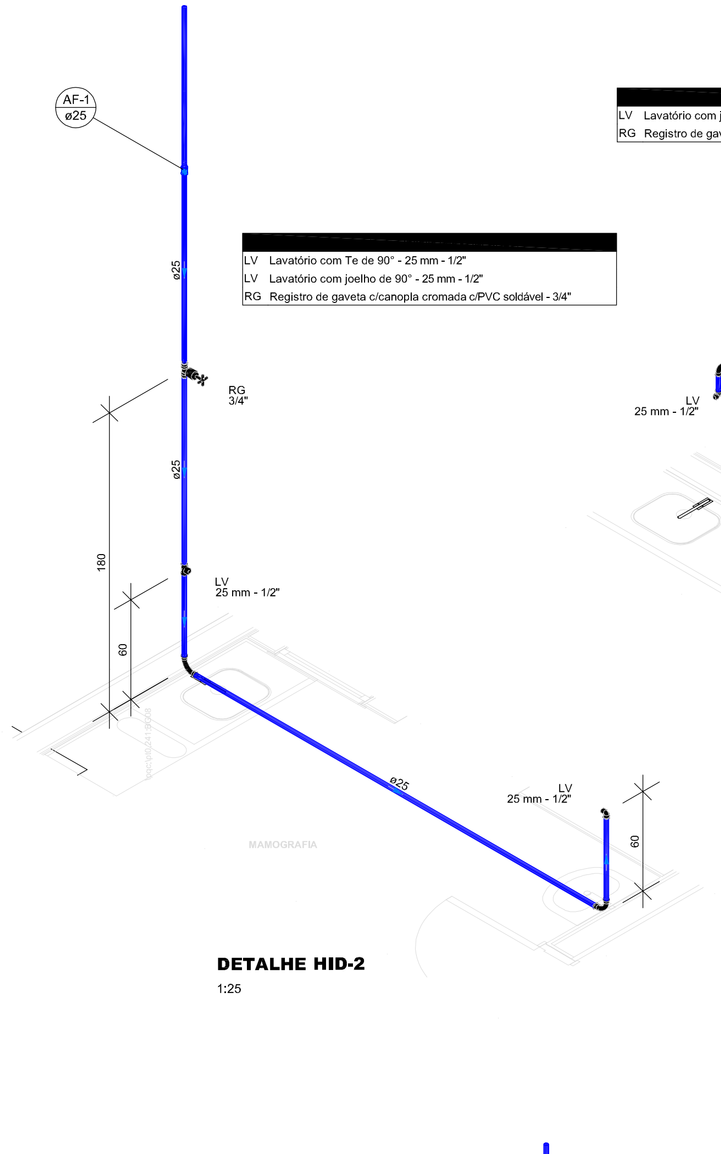


DETALHE HID-2
1:25

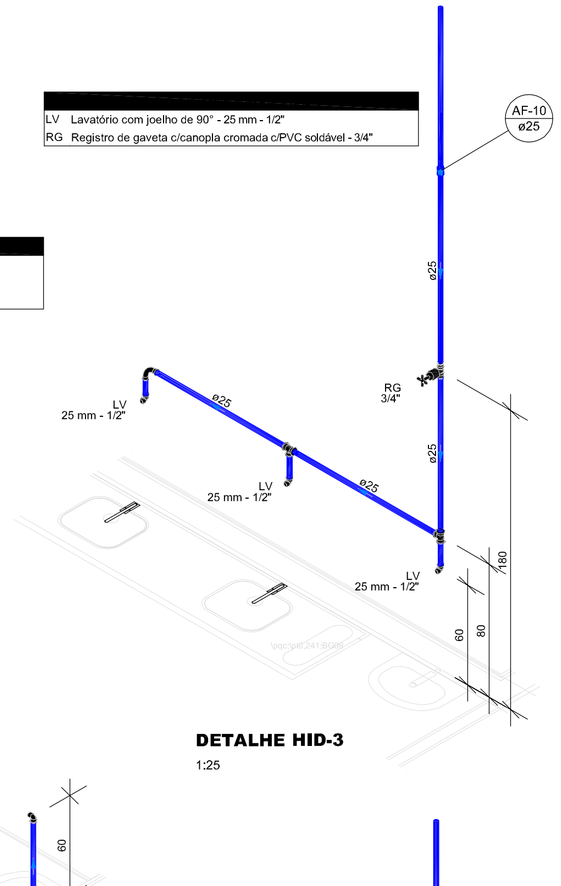


DETALHE HID-3
1:25

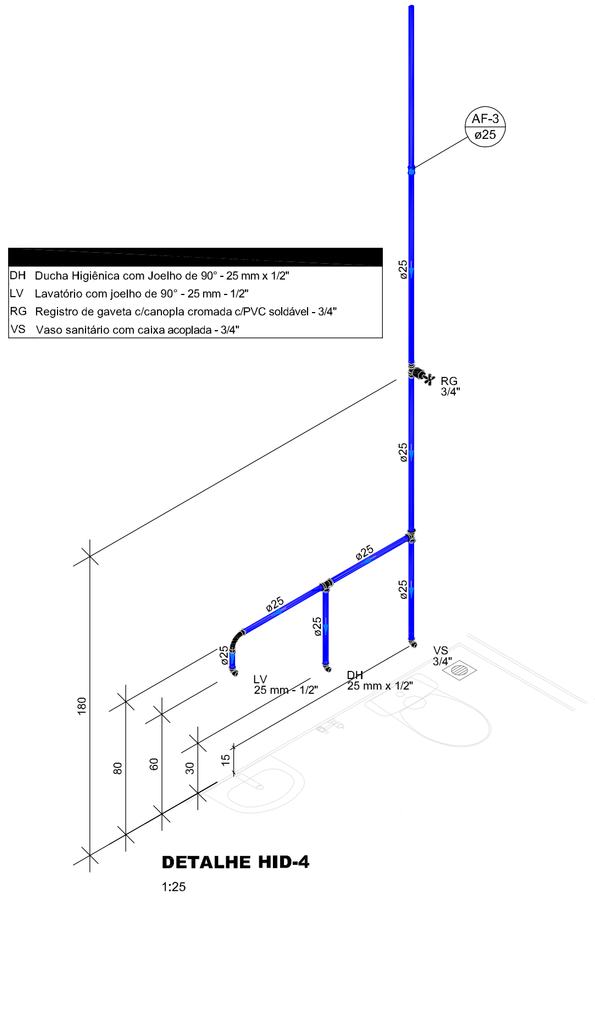

DETALHE HID-4
1:25

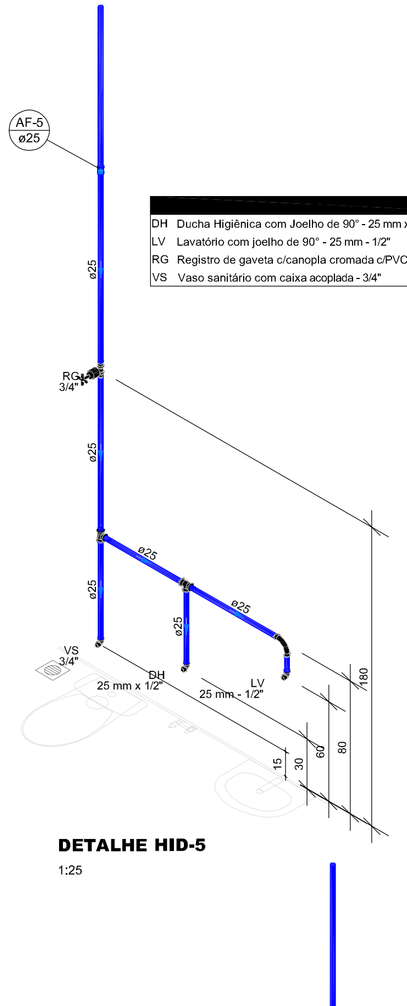

DETALHE HID-5
1:25

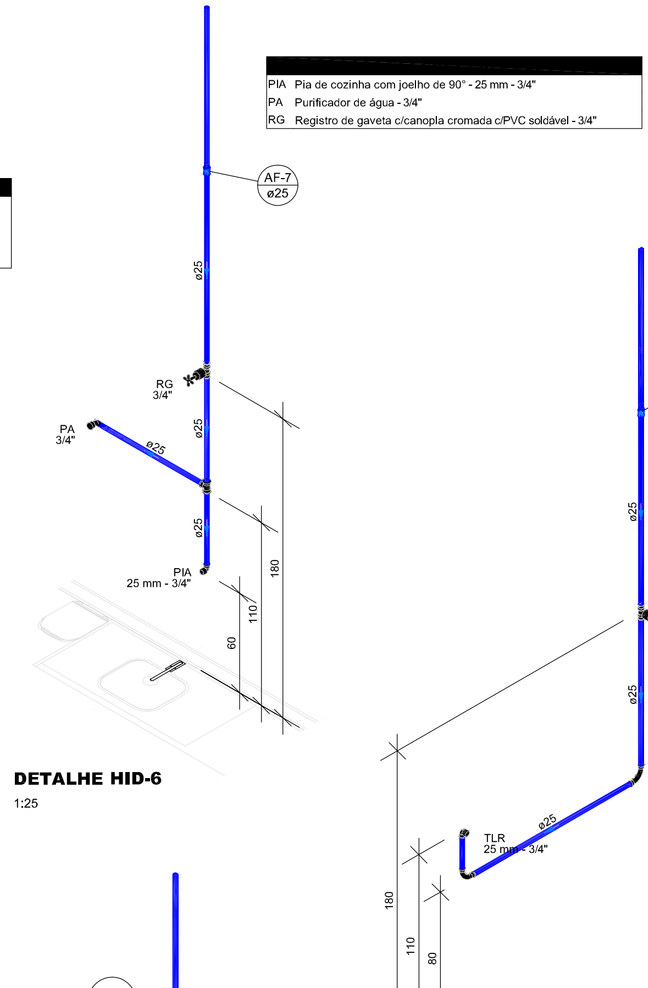


DETALHE HID-6
1:25

DETALHE HID-7
1:25


Água fria

Água fria (Reúso)


Alimentação

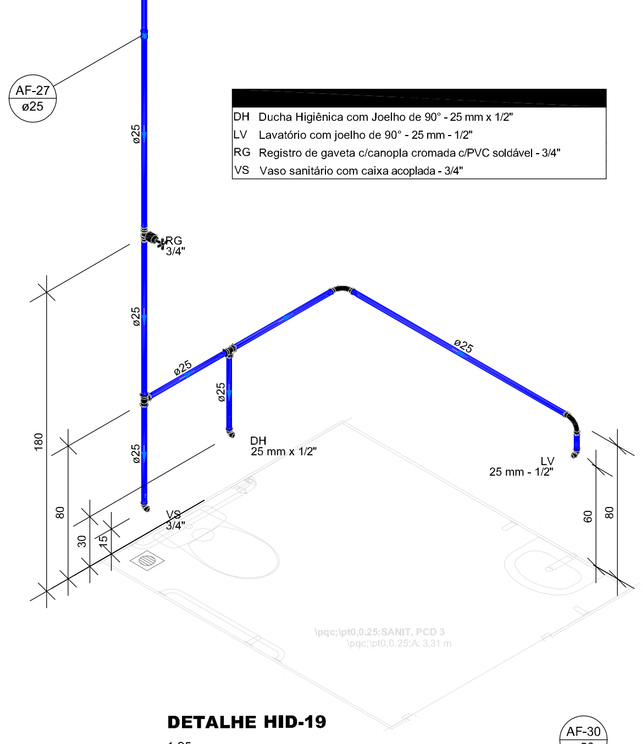


DETALHE HID-19
1:25

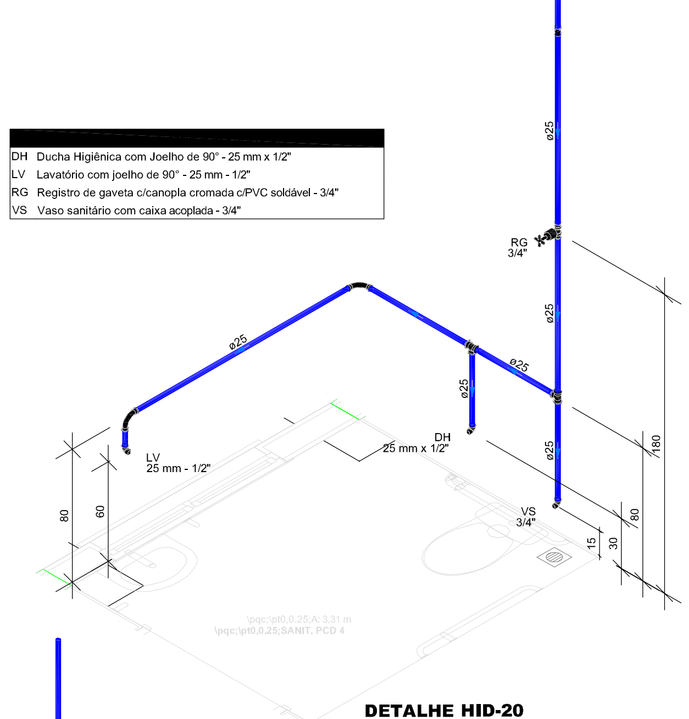


DETALHE HID-20
1:25

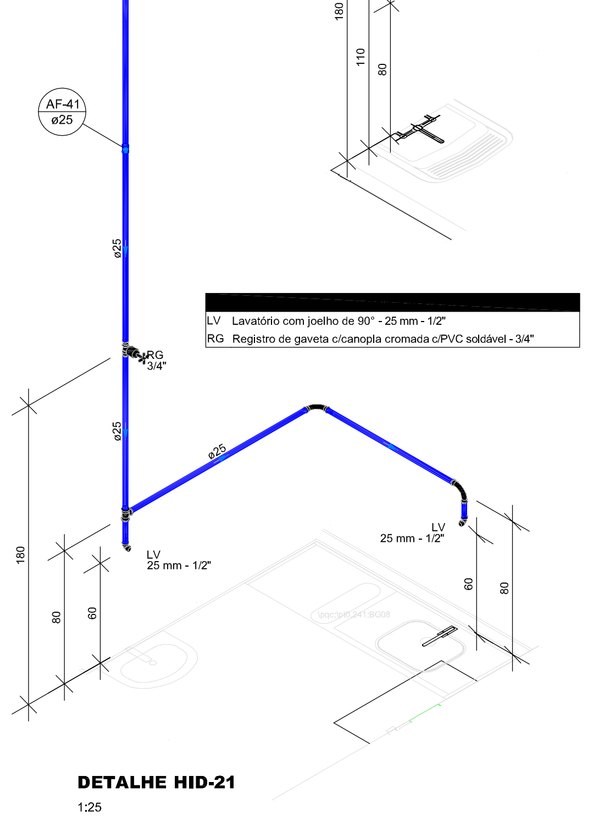


DETALHE HID-21
1:25

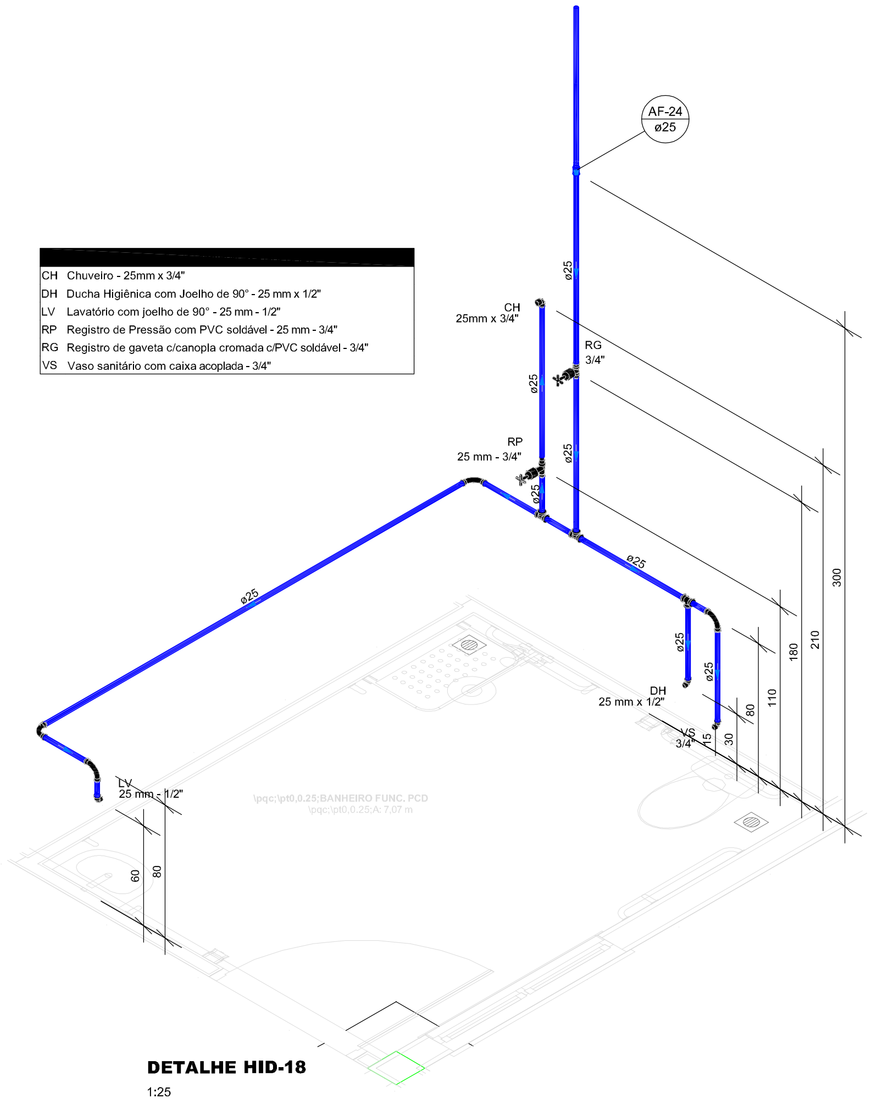


DETALHE HID-18
1:25

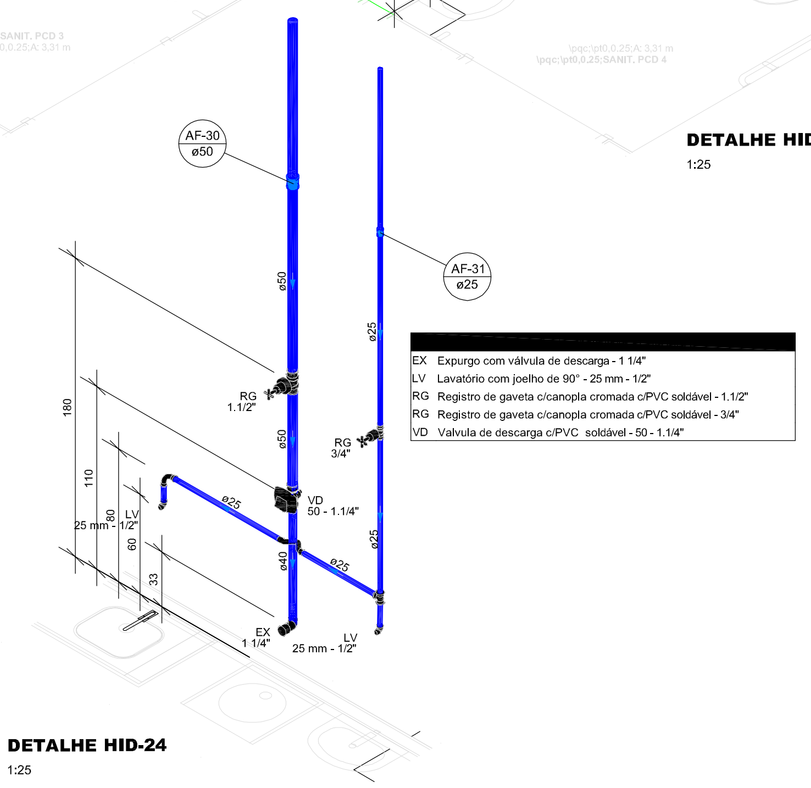

DETALHE HID-24
1:25

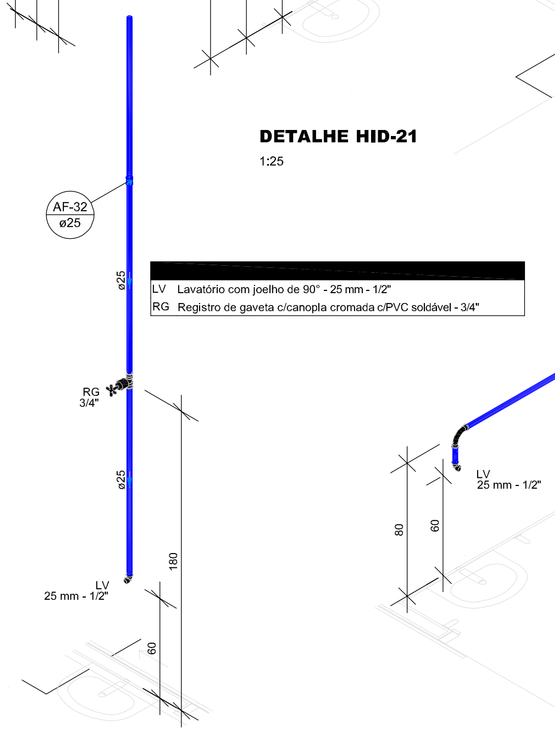

DETALHE HID-23
1:25

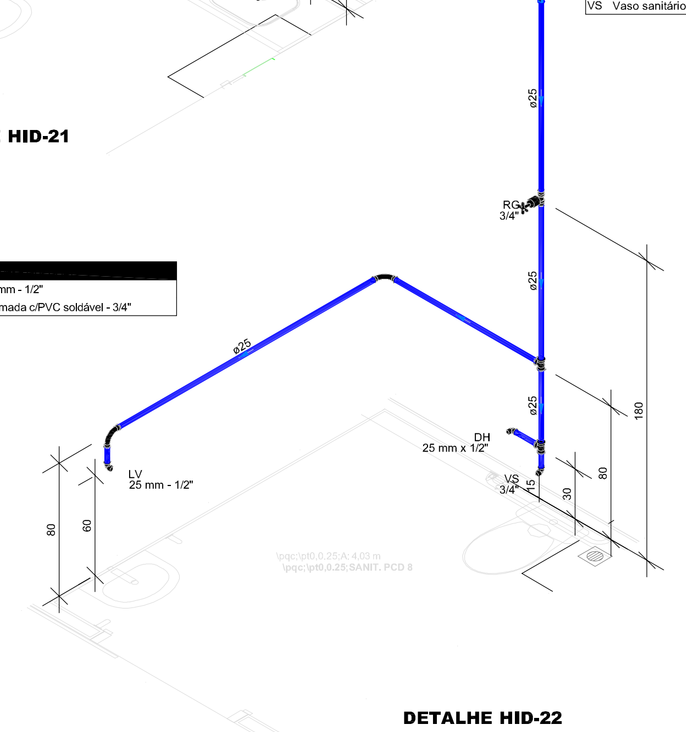

DETALHE HID-22
1:25

OBSERVAÇÕES

NOTA:

Documento assinado digitalmente
gov.br AUTRAN NASCIMENTO JUNIOR
Data: 03/10/2025 14:58:39-0300
Verifique em https://validar.iti.gov.br

ASSINATURA: RESPONSÁVEL LEGAL

ASSINATURA: PROJETO - RESPONSÁVEL TÉCNICO

REVISÃO

REV_01	
REV_02	
REV_03	
REV_04	
REV_05	
REV_01=03/10/25 - Atualização	

ASSINATURA: APROVAÇÃO

GOVERNO DO ESTADO BAHIA SECRETARIA DA SAÚDE

SESAB - SECRETARIA DA SAÚDE DO ESTADO DA BAHIA
CLIMP - COORDENAÇÃO EXECUTIVA DE INFRAESTRUTURA DA REDE FÍSICA DA SESAB
CAIS - COORDENAÇÃO DE ARQUITETURA DA SAÚDE

EAS: POLICLÍNICA PAC

PROJETO:
PROJETO HIDRÁULICO

ENDEREÇO: A ser implantadas em diversos municípios

ETAPA PROJETO:
PROJETO EXECUTIVO

RESPONSÁVEL TÉCNICO: AUTRAN NASCIMENTO JR. | CAU Nº: A21-3614-6

PLANTA:
PLANTA ISOMÉTRICOS II

ESCALA: 1:25

DATA: OUTUBRO / 2025

FOLHA:
03/08

Dimensões - 100x80

PRODUCED BY AN AUTODESK EDUCATIONAL PRODUCT