


PRODUCED BY AN AUTODESK EDUCATIONAL PRODUCT

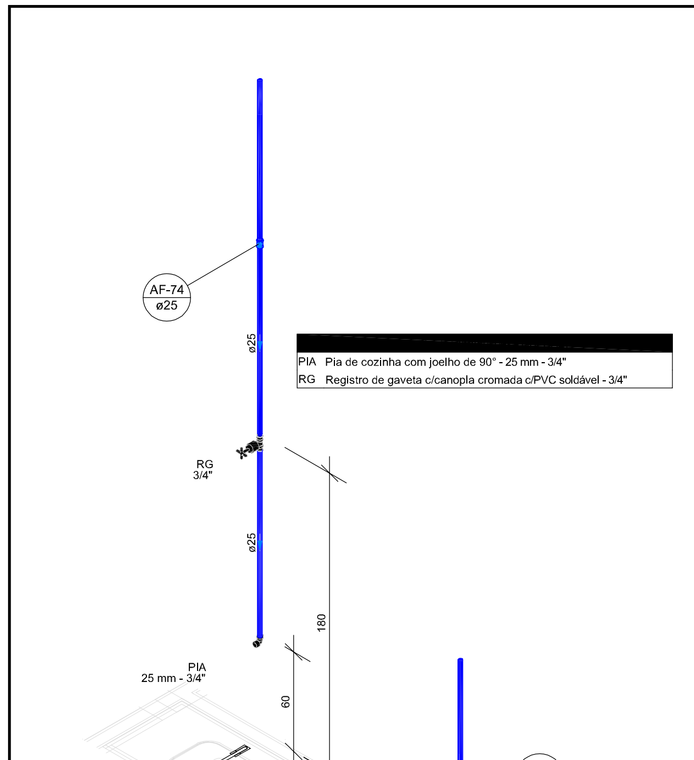


DETALHE HID-48
1:25

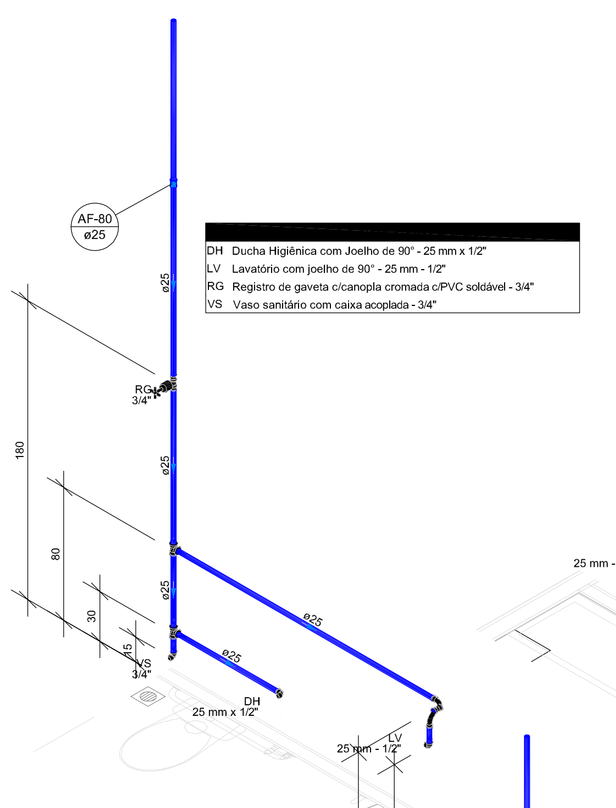


DETALHE HID-49
1:25

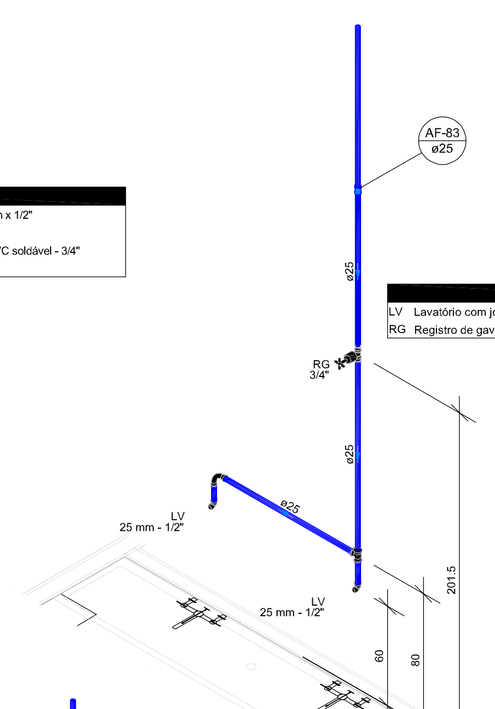

DETALHE HID-50
1:25

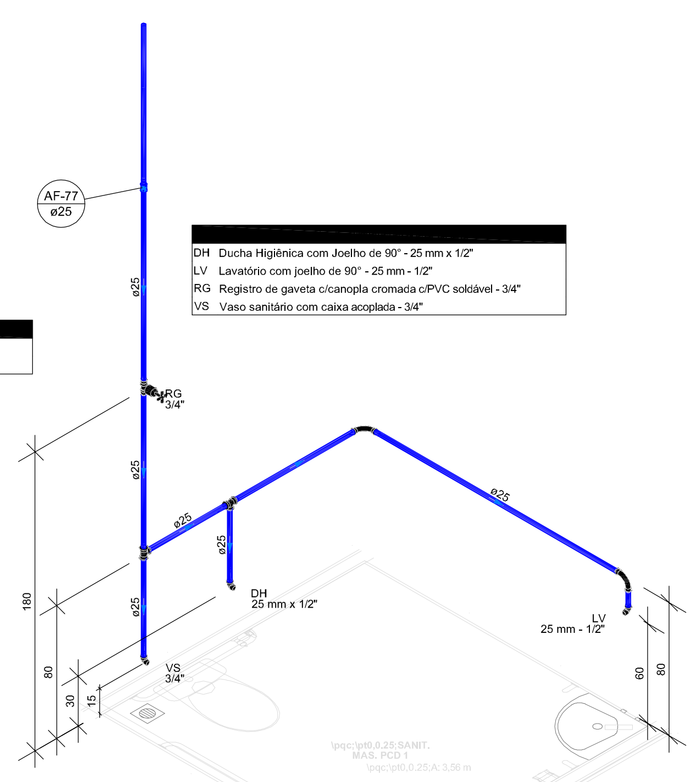

DETALHE HID-51
1:25

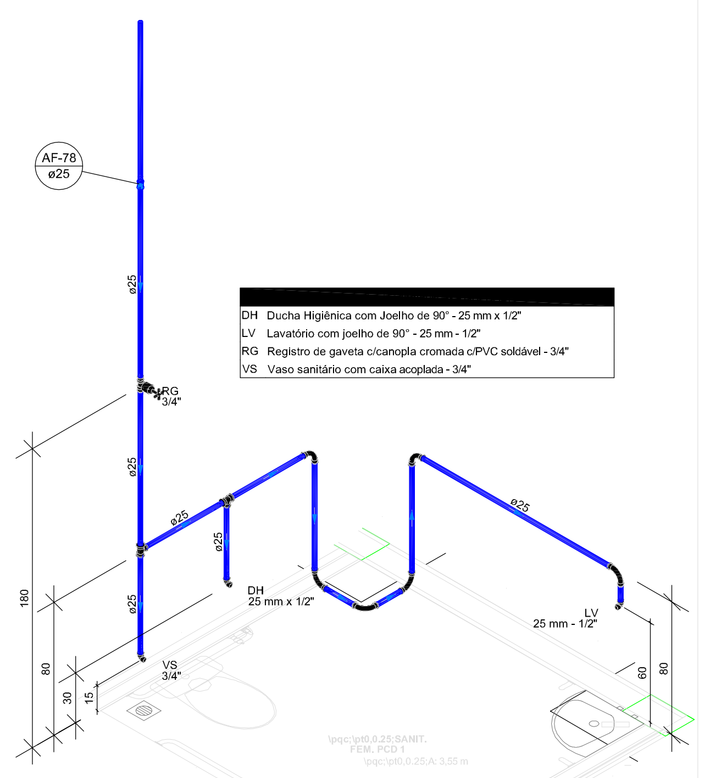


DETALHE HID-52
1:25


Água fria

Água fria (Reúso)


Alimentação

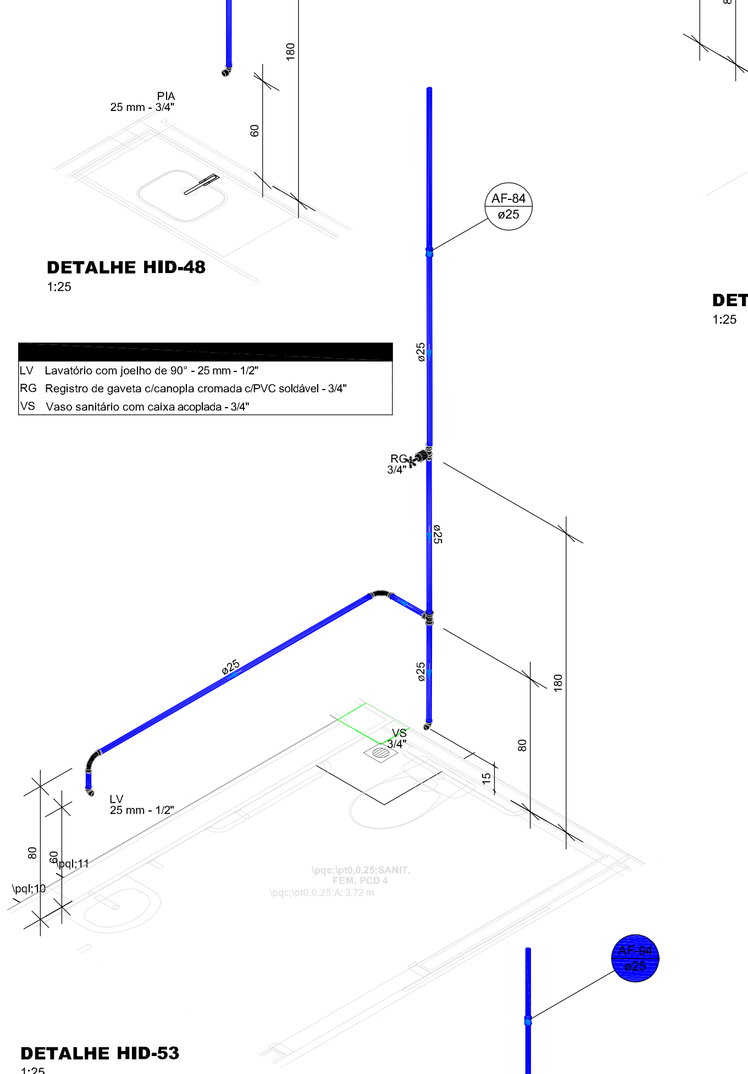


DETALHE HID-53
1:25

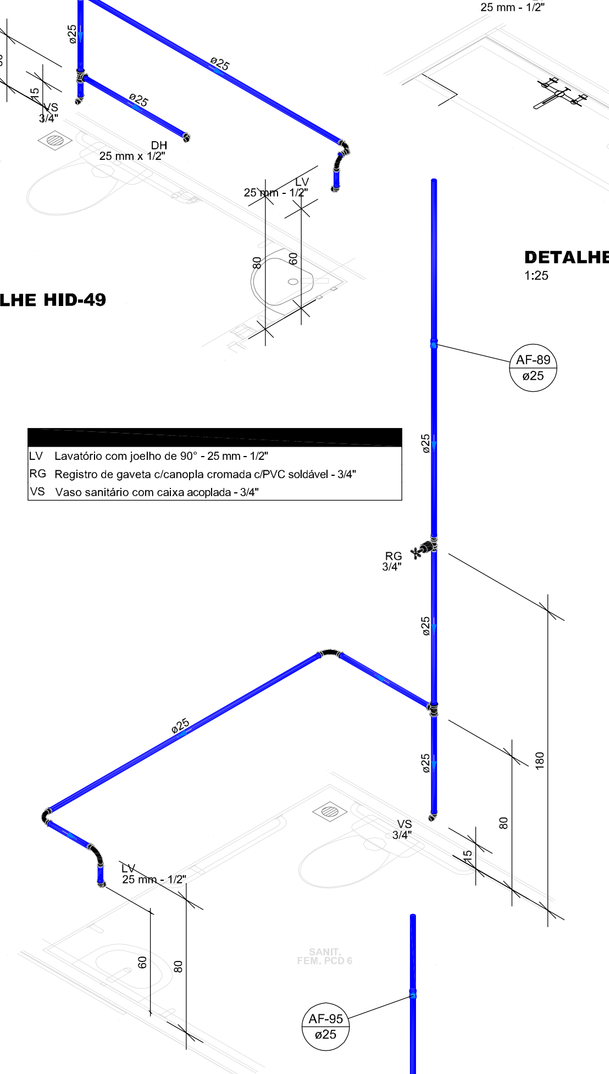


DETALHE HID-54
1:25

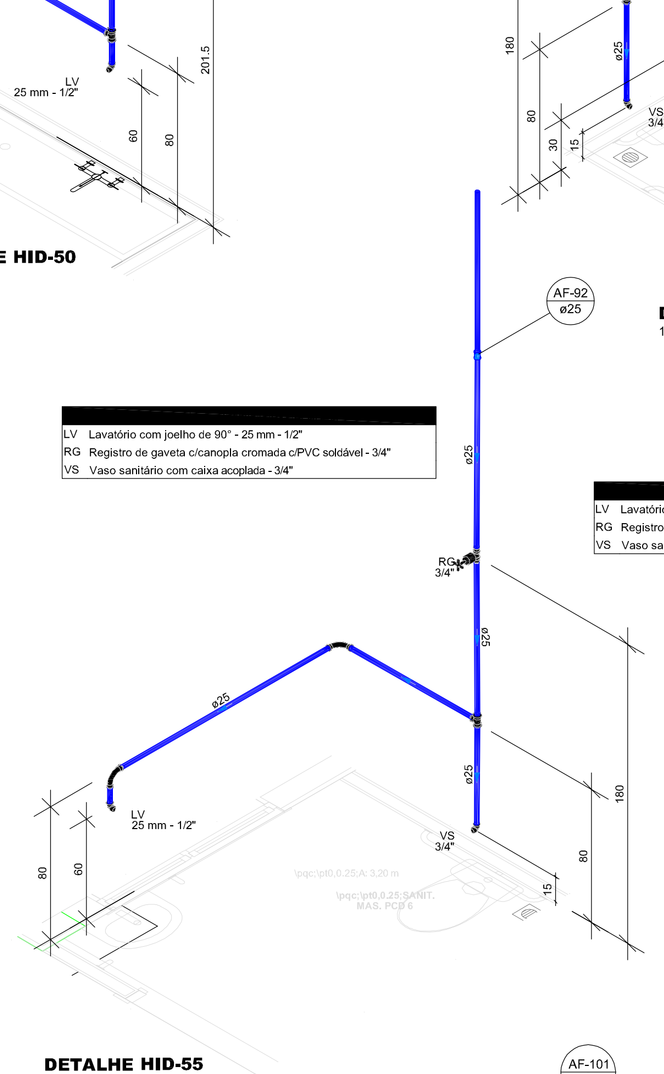


DETALHE HID-55
1:25

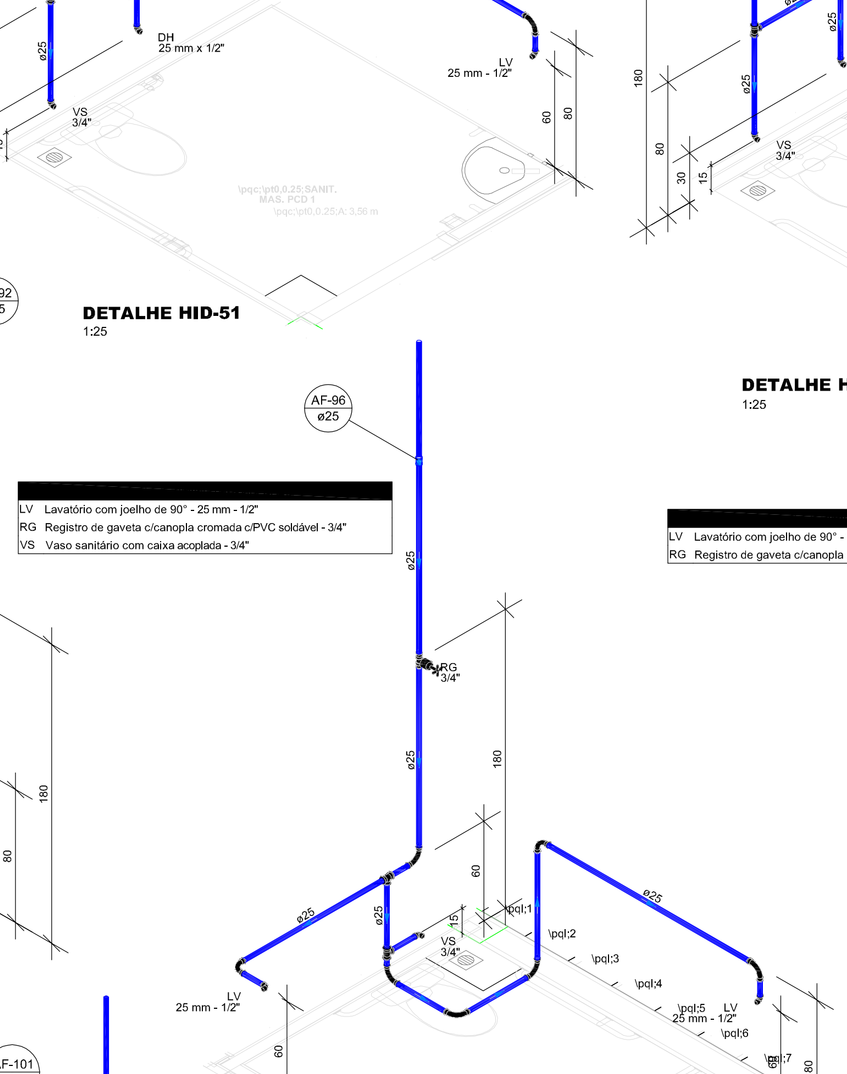


DETALHE HID-56
1:25

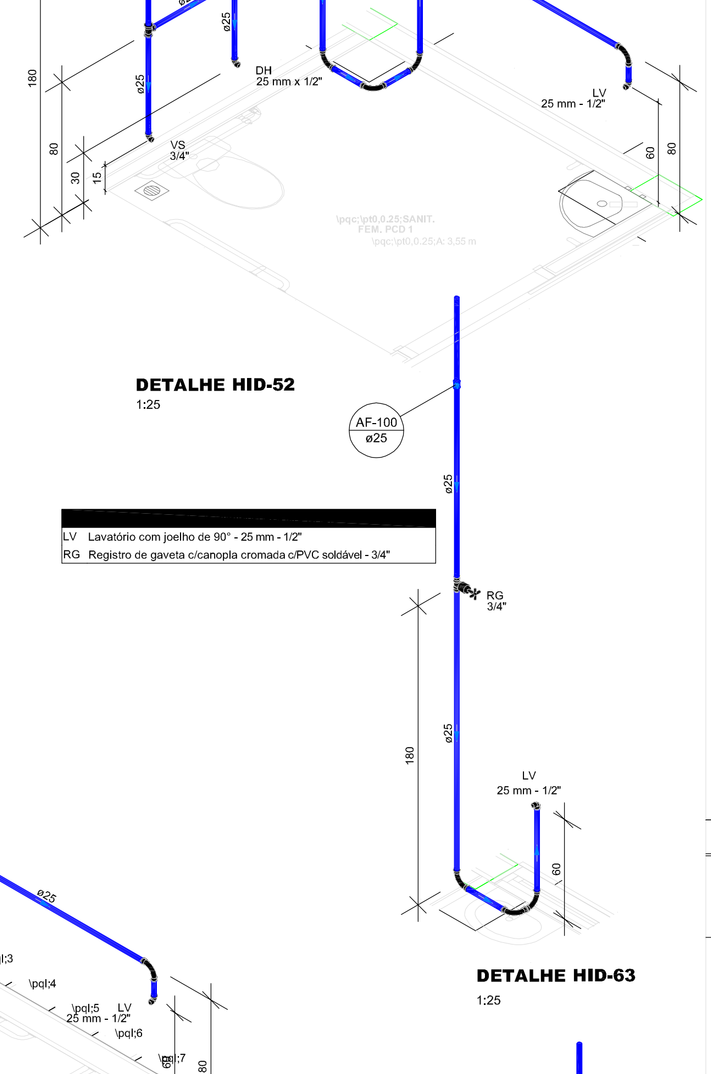


DETALHE HID-63
1:25

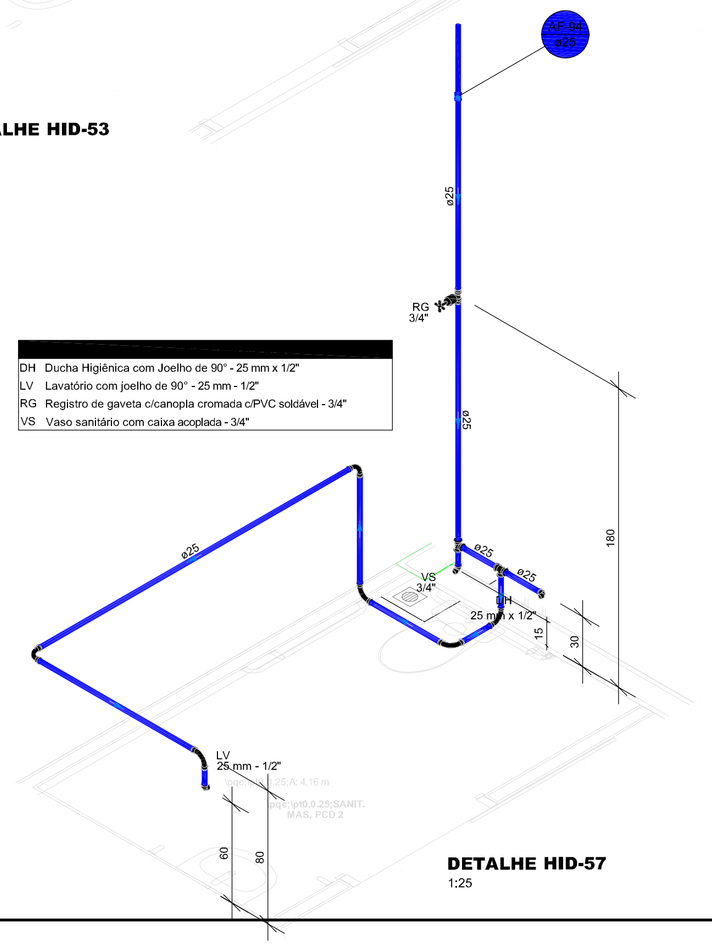


DETALHE HID-57
1:25

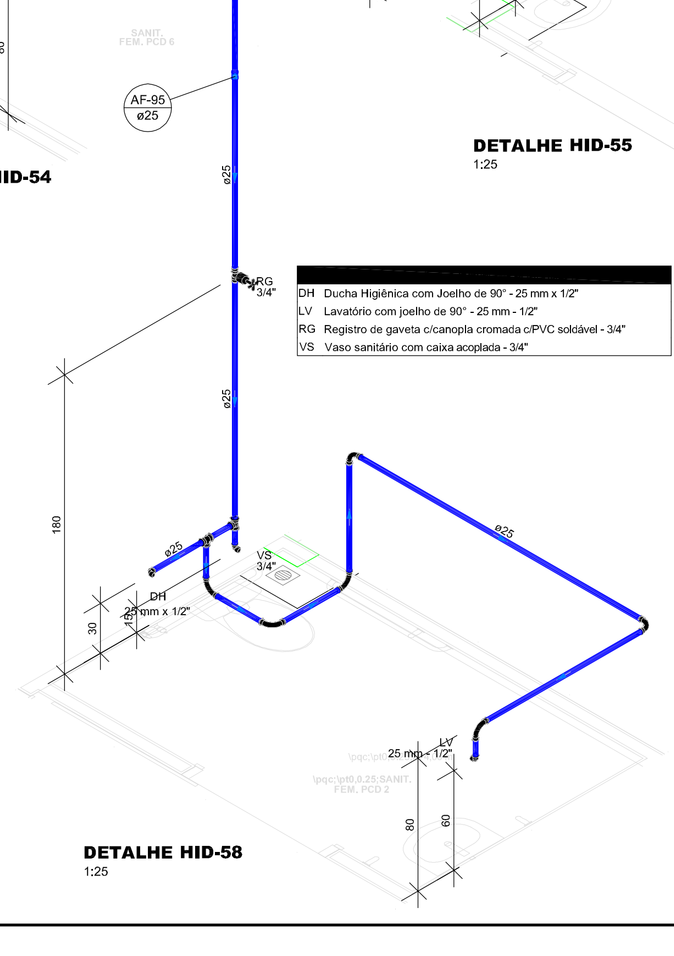

DETALHE HID-58
1:25

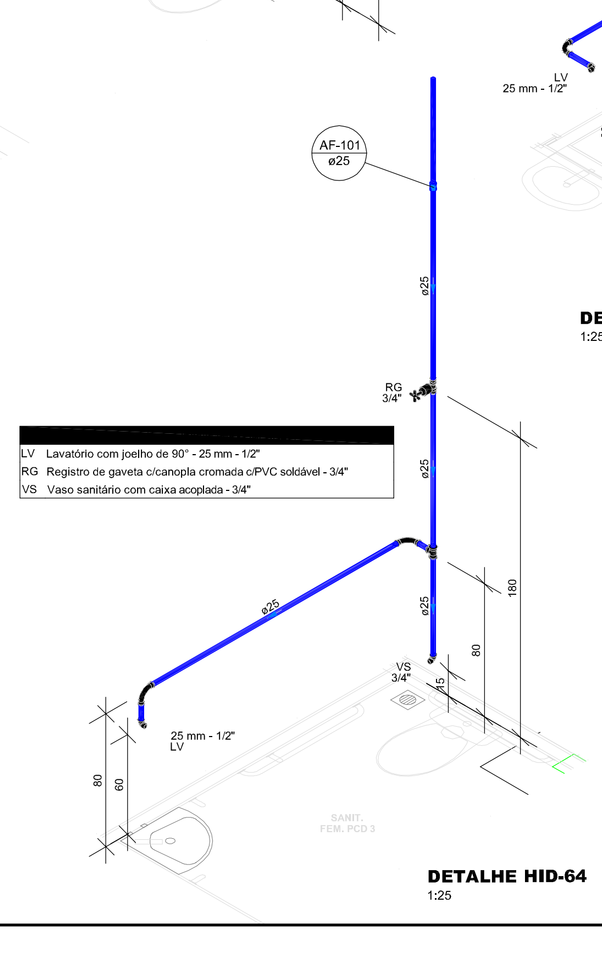

DETALHE HID-64
1:25

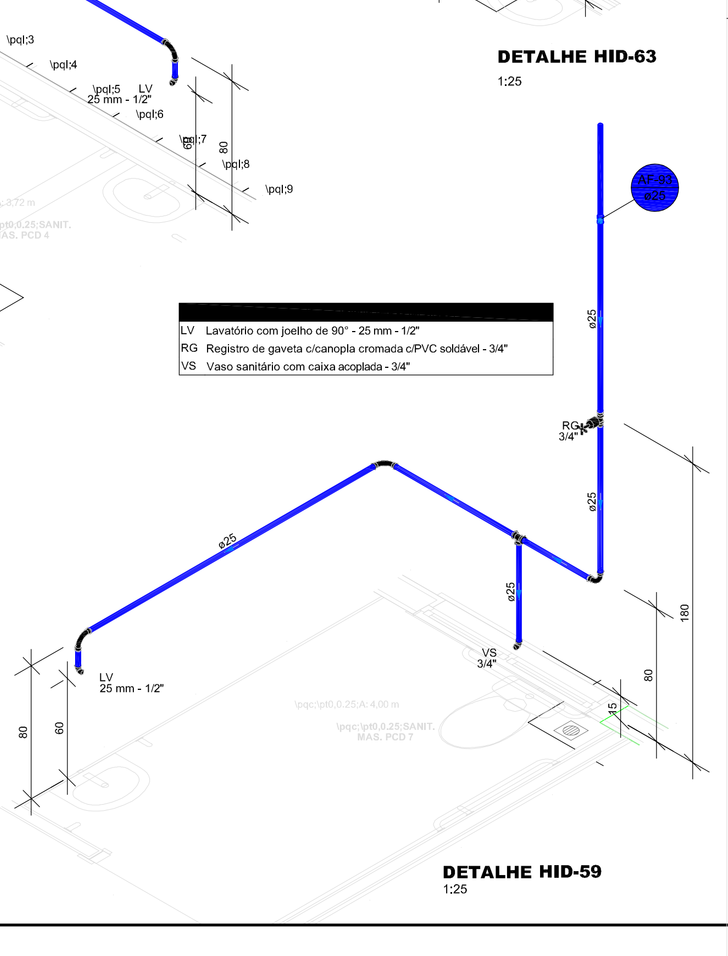

DETALHE HID-59
1:25

OBSERVAÇÕES

NOTA:

ASSINATURA/ RESPONSÁVEL LEGAL

ASSINATURA/ PROJETO - RESPONSÁVEL TÉCNICO

ASSINATURA/ APROVAÇÃO

REVISÃO
REV_00
REV_01
REV_02
REV_03
REV_04
REV_01-15/10/2025 - Emissão Inicial

SESAB - SECRETARIA DA SAÚDE DO ESTADO DA BAHIA
CGIPF - COORDENAÇÃO EXECUTIVA DE INFRAESTRUTURA DA REDE FÍSICA DA SESAB
CAS - COORDENAÇÃO DE ARQUITETURA DA SAÚDE

EAS: POLICLÍNICA PAC

PROJETO: PROJETO HIDRÁULICO

ENDEREÇO: A ser implantadas em diversos municípios

ETAPA PROJETO: PROJETO EXECUTIVO

RESPONSÁVEL TÉCNICO: AUTRAN NASCIMENTO JR. | CAU Nº: A21,3614-6

PLANTA: PLANTA ISOMÉTRICOS V

ESCALA: 1/25

DATA: OUTUBRO / 2025

FOLHA: 06/08

Dimensões - 100x60

PRODUCED BY AN AUTODESK EDUCATIONAL PRODUCT