
PRODUCED BY AN AUTODESK EDUCATIONAL PRODUCT

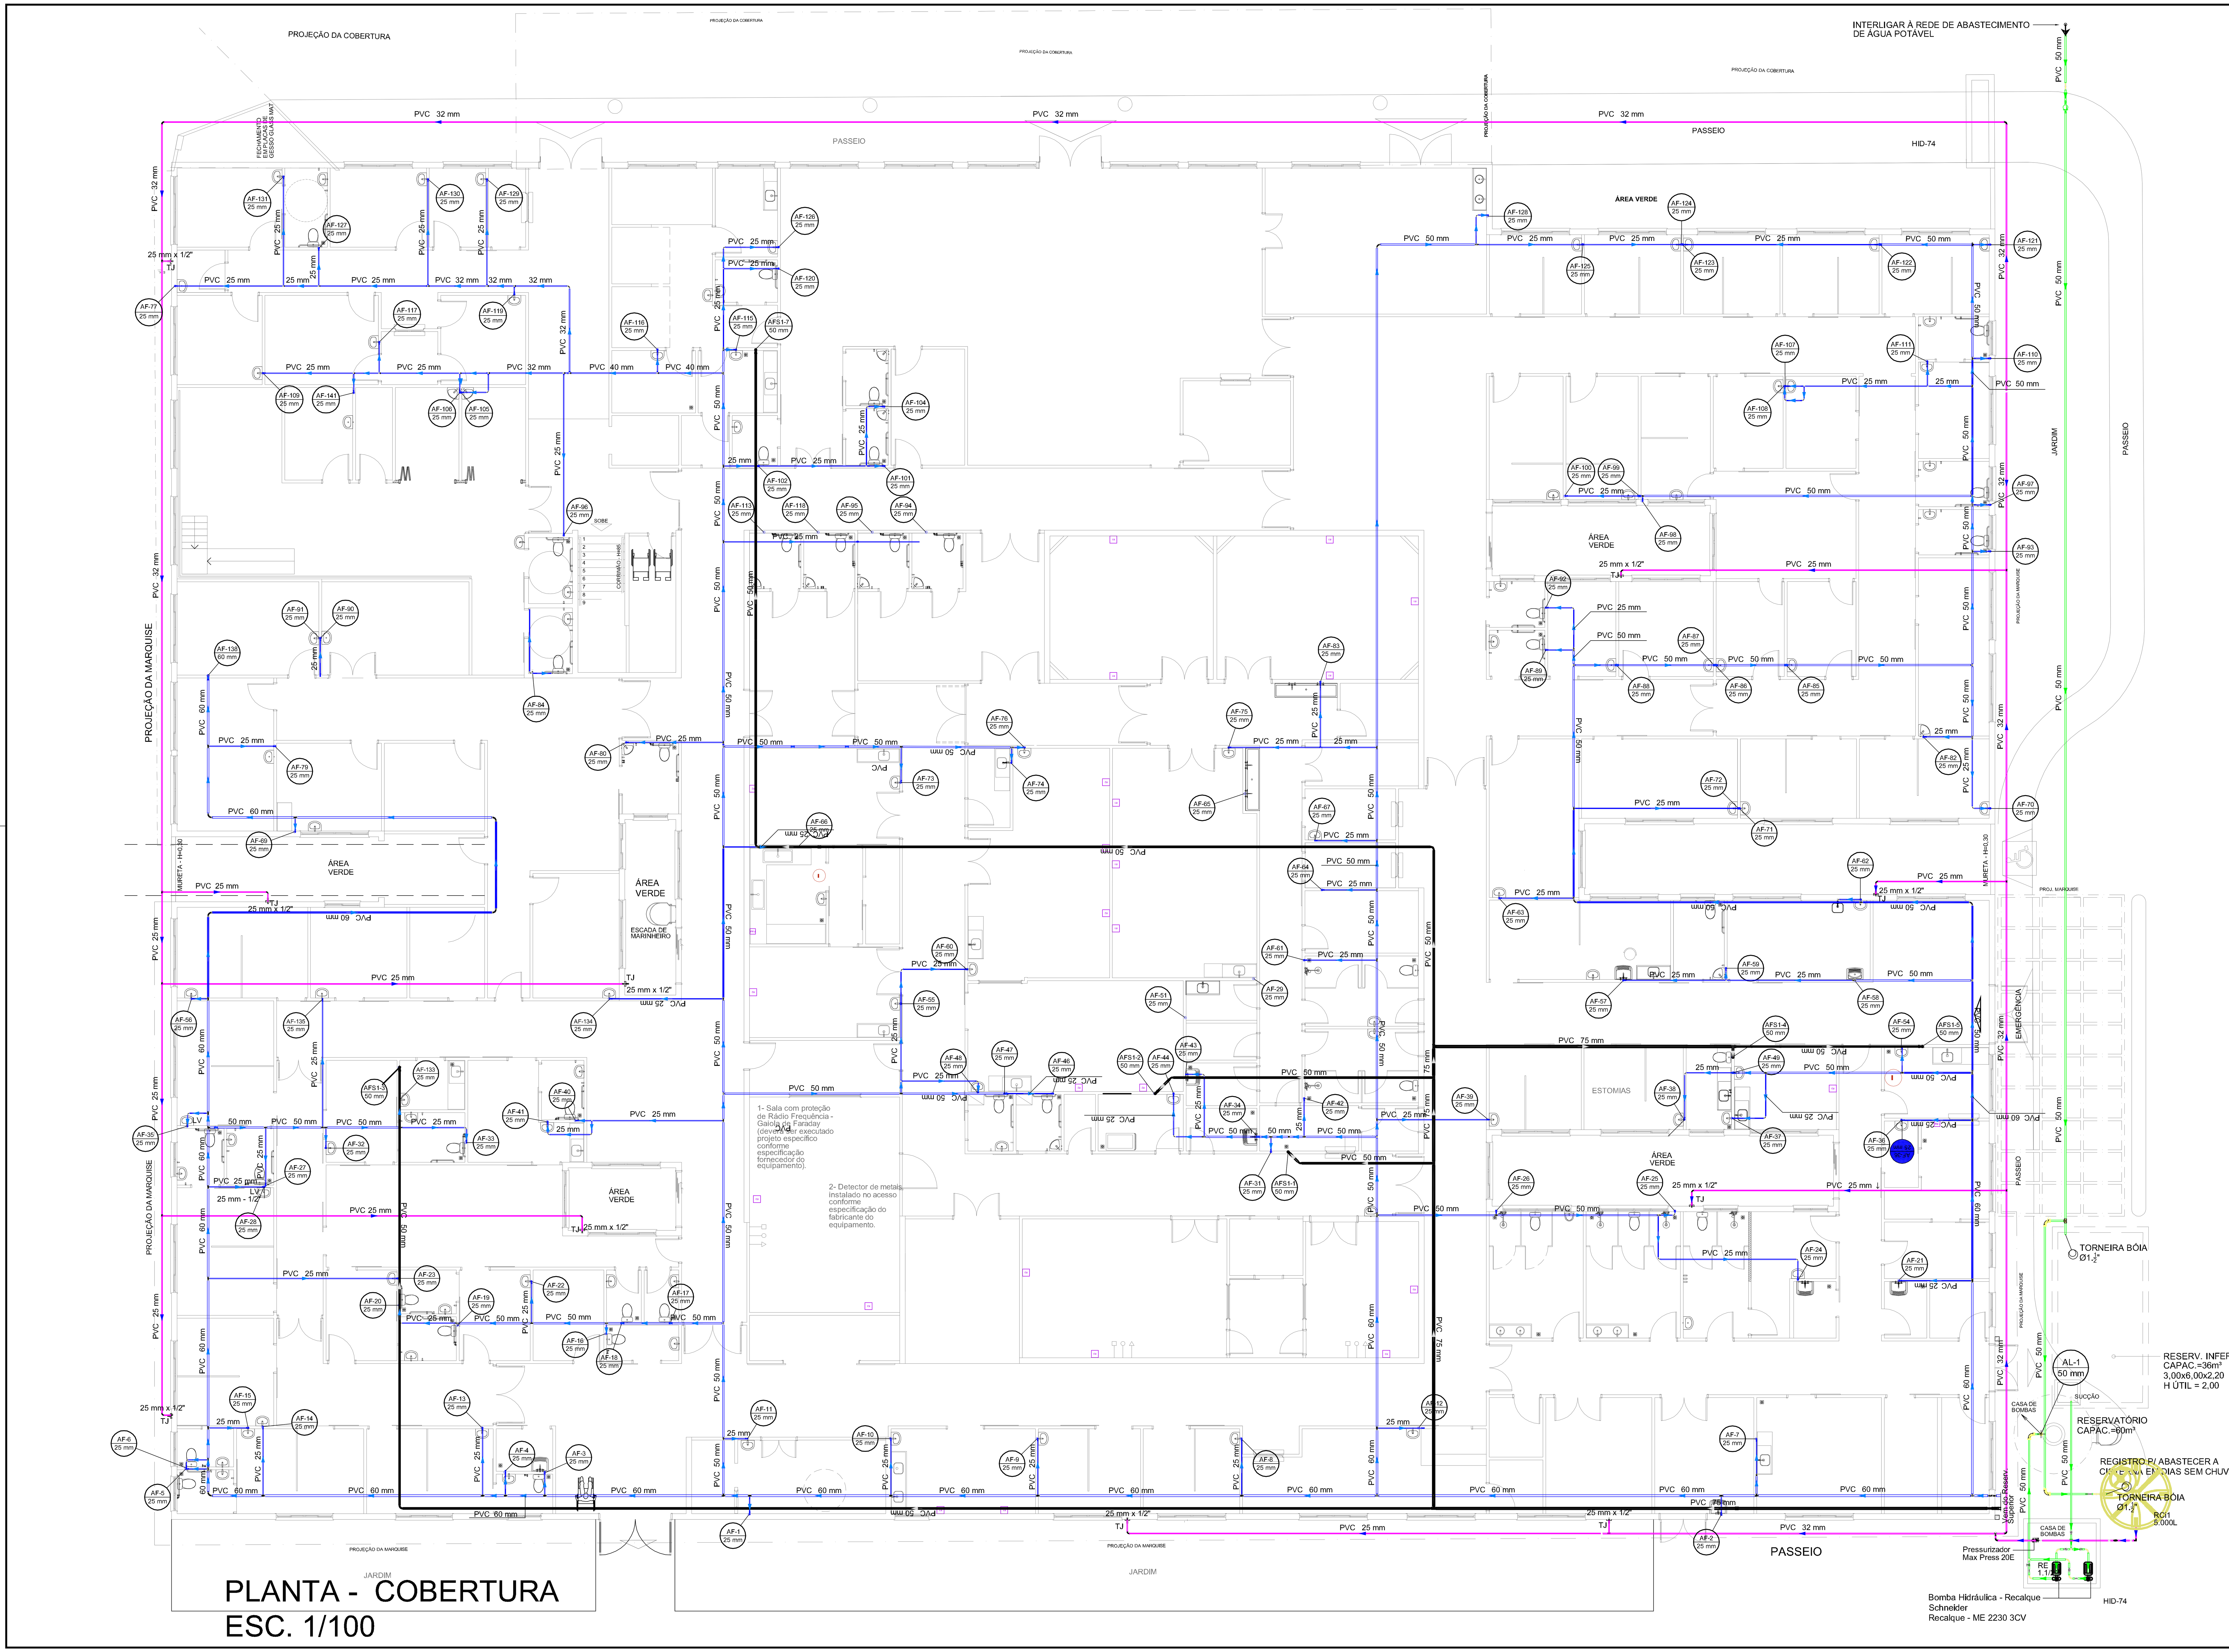


PLANTA - COBERTURA
ESC. 1/100

Água fria
Água fria (Reúso)
Alimentação

LV	Lavatório com joelho de 90° - 25 mm - 1/2"
PIA	Pia de cozinha com joelho de 90° - 25 mm - 3/4"
RE	Registro esfera VS compacto soldável - 1.1/2"
TJ	Torneira de Jardim com joelho 90° - 25 mm x 1/2"

Alimentador Predial
Bomba Hidráulica
Curva de transposição
Hidrômetro individual
Registro de Pressão com PVC soldável
Registro de gaveta c/canopla cromada c/PVC soldável
Registro esfera VS compacto soldável
Reservatório 5000L
Valvula de descarga c/PVC soldável
Valvula de retenção vertical c/ PVC soldável
Válvula de retenção horizontal c/ PVC soldável

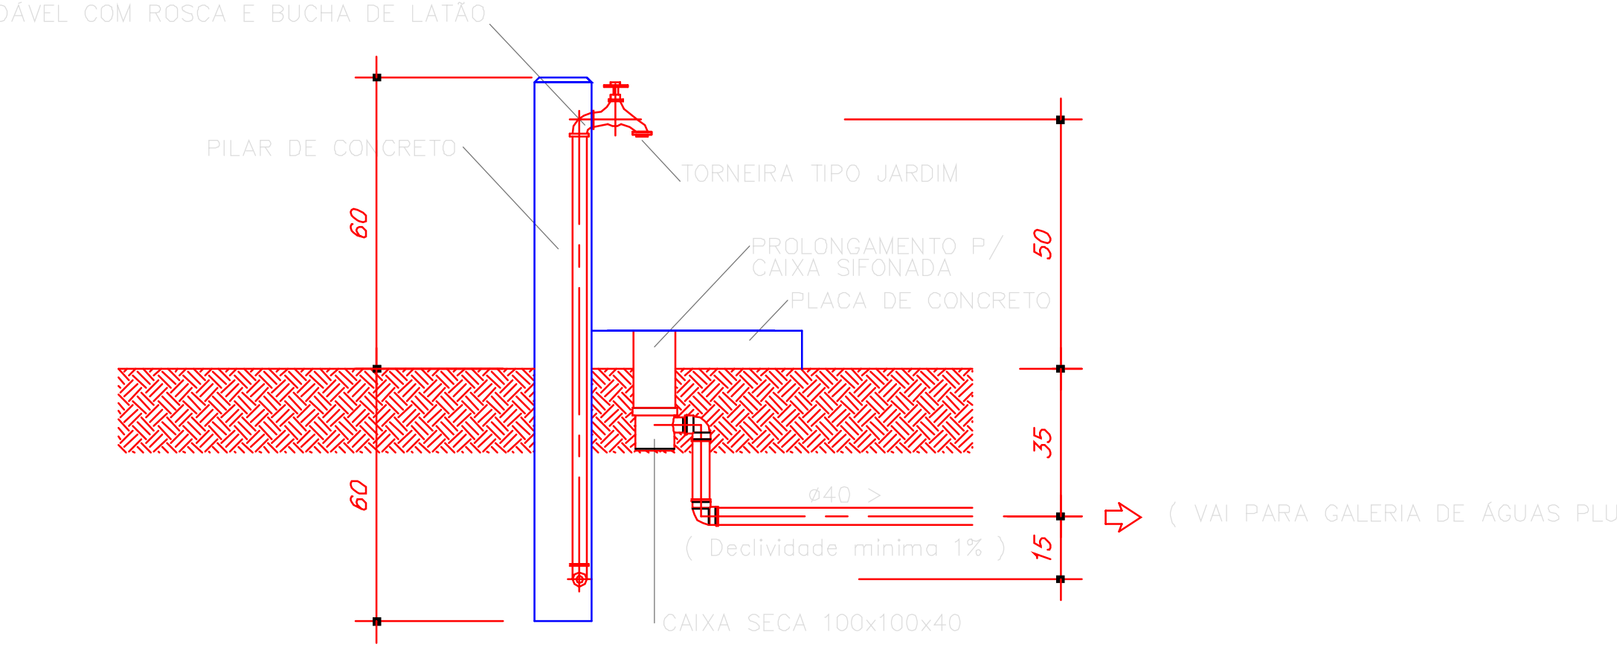

VISTA LATERAL
PONTO DE ÁGUA EXTERNO
Sem Escala

OBSERVAÇÕES

NOTA:

Documento assinado digitalmente
AUTRAN NASCIMENTO JUNIOR
Data: 06/10/2025 17:09:01-0300
Verifique em https://validar.iti.gov.br

REVISÃO
REV_01 - 02/06/2025 - Emissão Inicial

ASSINATURA: RESPONSÁVEL LEGAL

ASSINATURAS: PROJETO - RESPONSÁVEL TÉCNICO

ASSINATURA: APROVAÇÃO

GOVERNO DO ESTADO BAHIA SECRETARIA DA SAÚDE

SESAB - SECRETARIA DA SAÚDE DO ESTADO DA BAHIA
CERF - COORDENAÇÃO EXECUTIVA DE INFRAESTRUTURA DA REDE FÍSICA DA SESAB
CAS - COORDENAÇÃO DE ARQUITETURA EM SAÚDE

EAS: POLICLÍNICA PAC

PROJETO: PROJETO HIDRÁULICO

ENDEREÇO: A ser implantado em diversos municípios

ETAPA PROJETO: PROJETO EXECUTIVO

RESPONSÁVEL TÉCNICO: AUTRAN NASCIMENTO JR. | CAU Nº: A21361-6

PLANTA: PLANTA HIDRÁULICA COBERTURA

ESCALA: 1/100

DATA: OUTUBRO / 2025

FOLHA: 08/08

Dimensões - 100x60

PRODUCED BY AN AUTODESK EDUCATIONAL PRODUCT