


QUADRO DE MEDIDAS	
DESCRIÇÃO	MEDIDAS (metro)
01 PORTAL ENTRADA	30.00x7.00
02 BARRACÃO DA CULTURA	25.00x15.00
03 BARRAQUINHAS DE VENDAS (20UNI)	10.00x5.00
04 ESTRUTURA DE CIRCULAÇÃO SEMI COBERTA	121.00x4.00
05 BARRACA DE APOIO - SAÚDE	18.00x5.00
06 PALCO PRINCIPAL	16.00x22.00
07 BARRACA DE APOIO - SOM	4.00x5.00
08 PALCO SUCUNDÁRIO	8.00x8.00
09 CAMAROTE AUTORIDADES	12.00x14.00
10 BARRACÕES DE VENDA	45.00x15.00
11 POSTO DE SEGURANÇA	2.00x2.00
12 ÁREA DE ESTACIONAMENTO VIP	

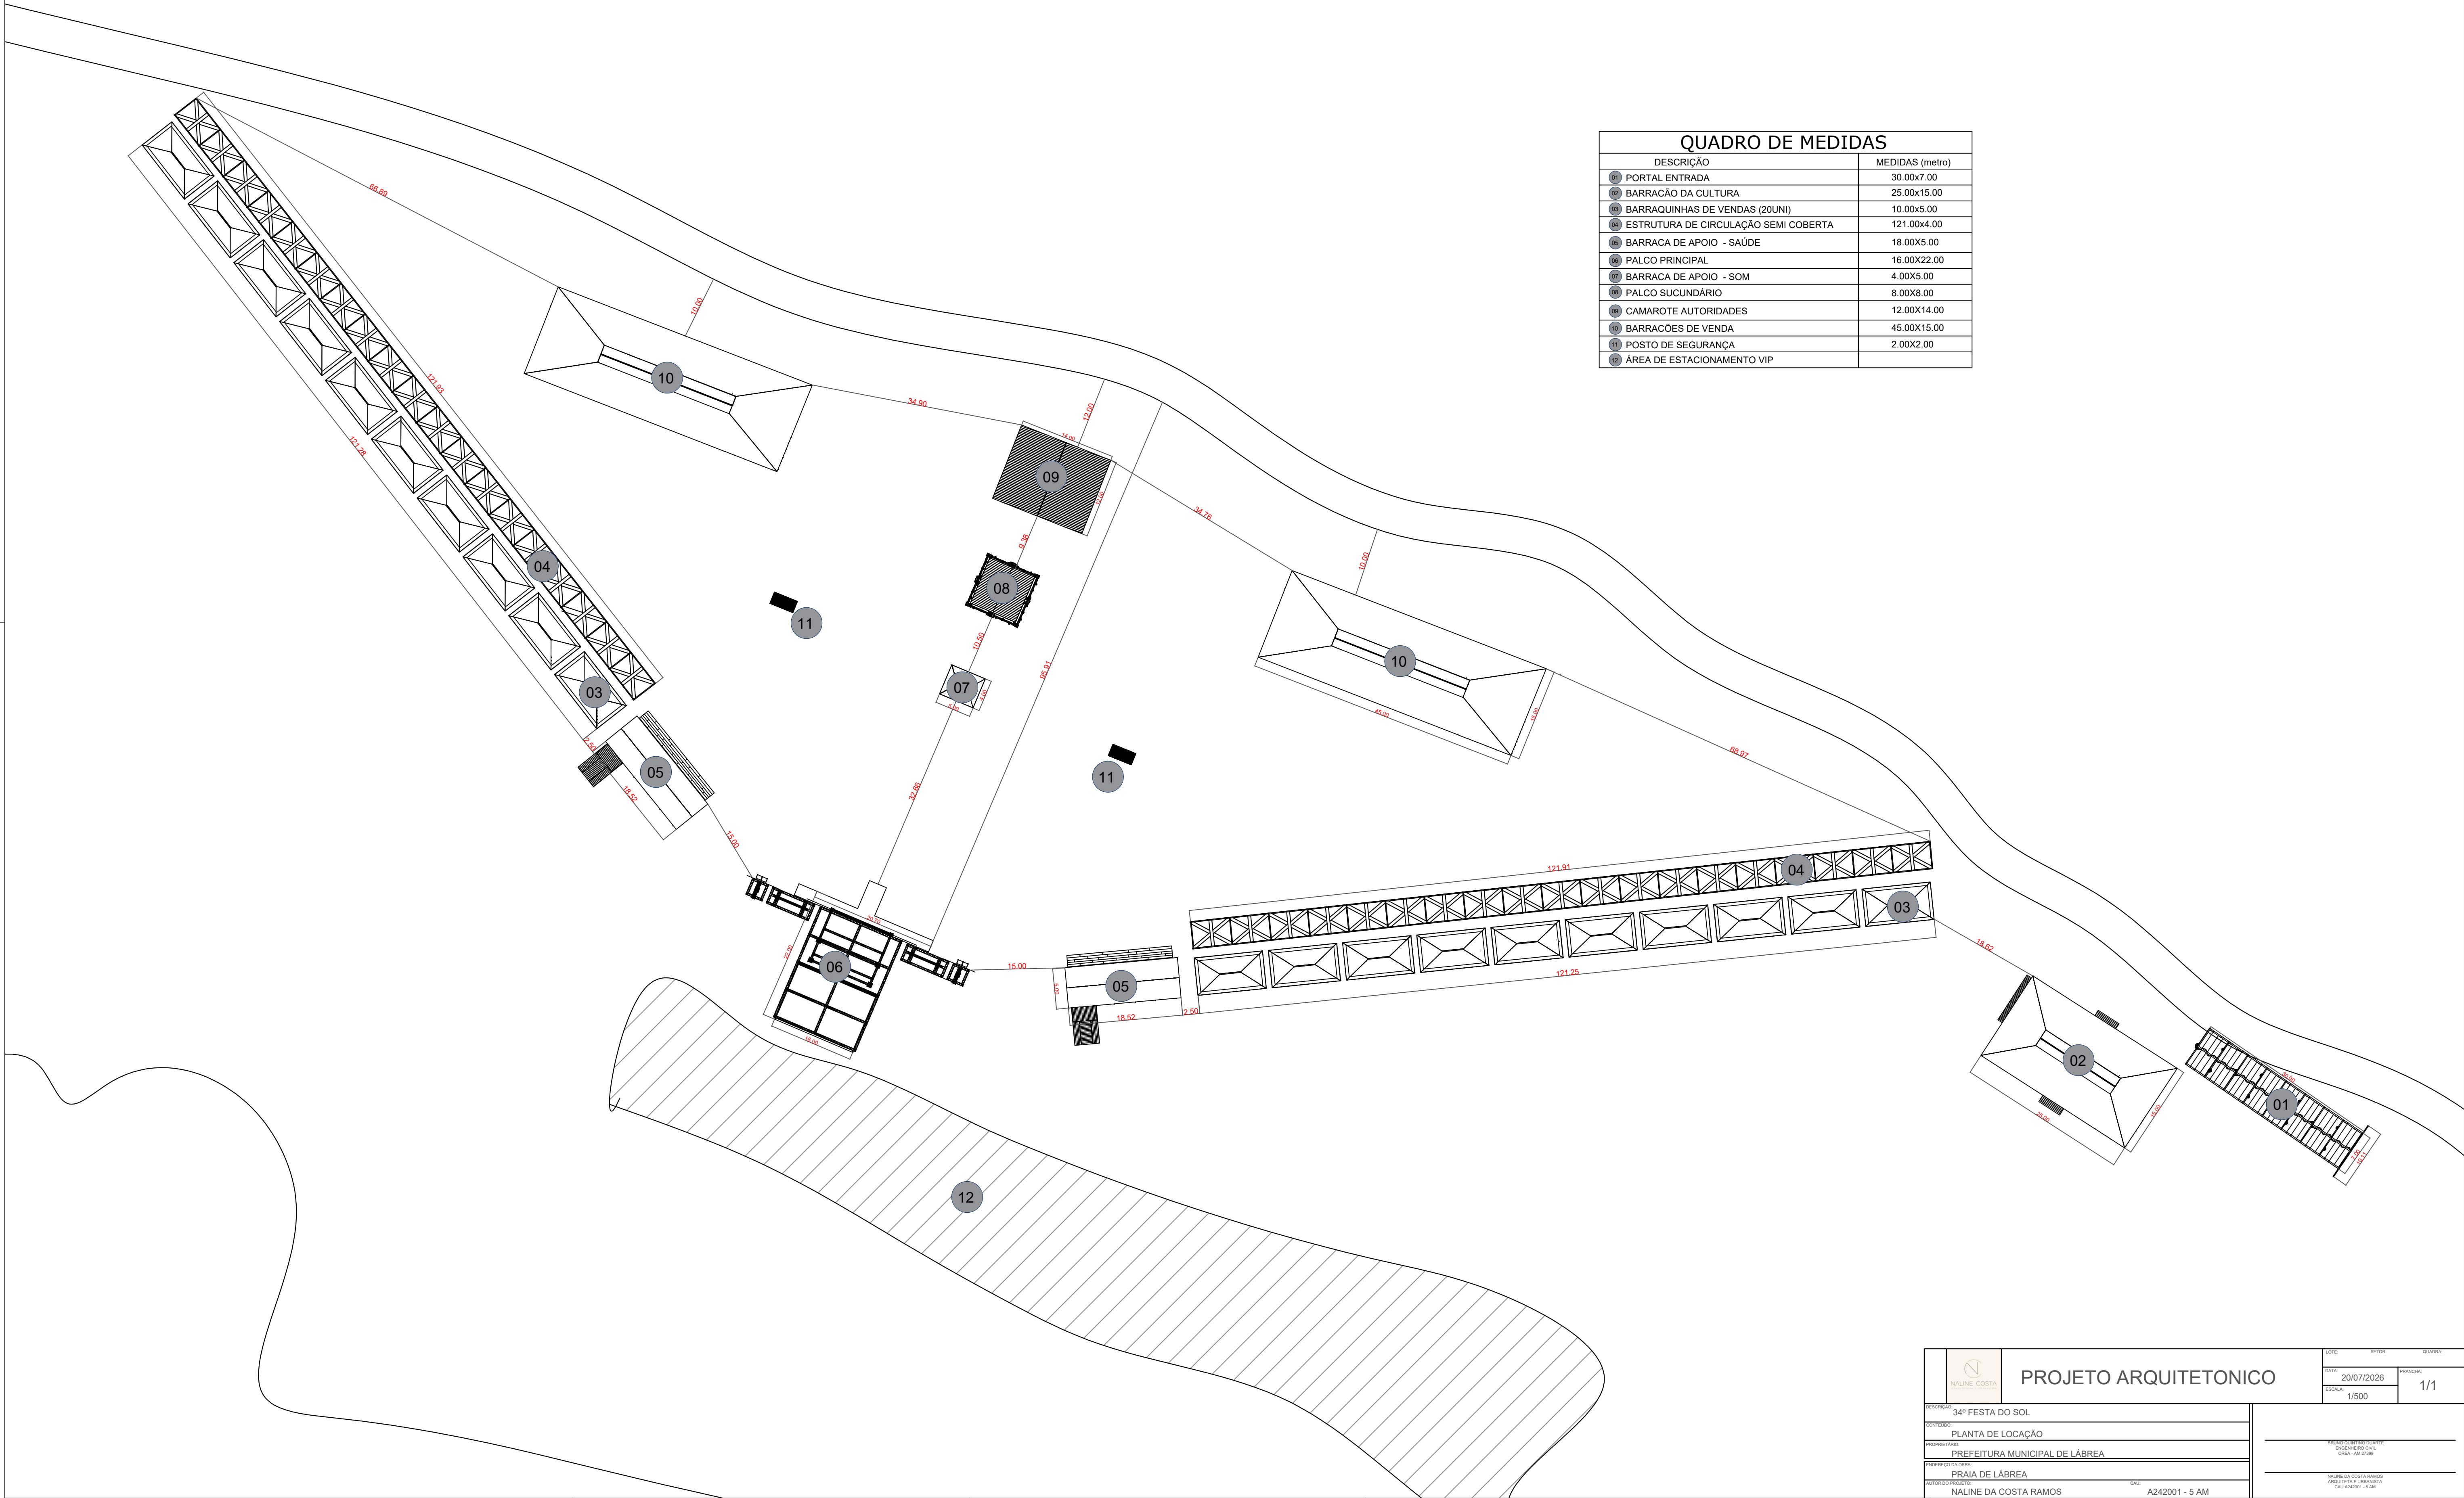



PROJETO ARQUITETONICO

DATA: 20/07/2026

ESCALA: 1/500

1/1

PROJETO: 34º FESTA DO SOL

CONTEUDO: PLANTA DE LOCAÇÃO

PROPRIETARIO: PREFEITURA MUNICIPAL DE LÁBREA

PROJETO: PRAIA DE LÁBREA

AUTORIA: NALINE DA COSTA RAMOS

COORDENADOR: A242001 - 5 AM

PROJETO: PRAIA DE LÁBREA

PROJETO: PRAIA DE LÁBREA

PROJETO: PRAIA DE LÁBREA