


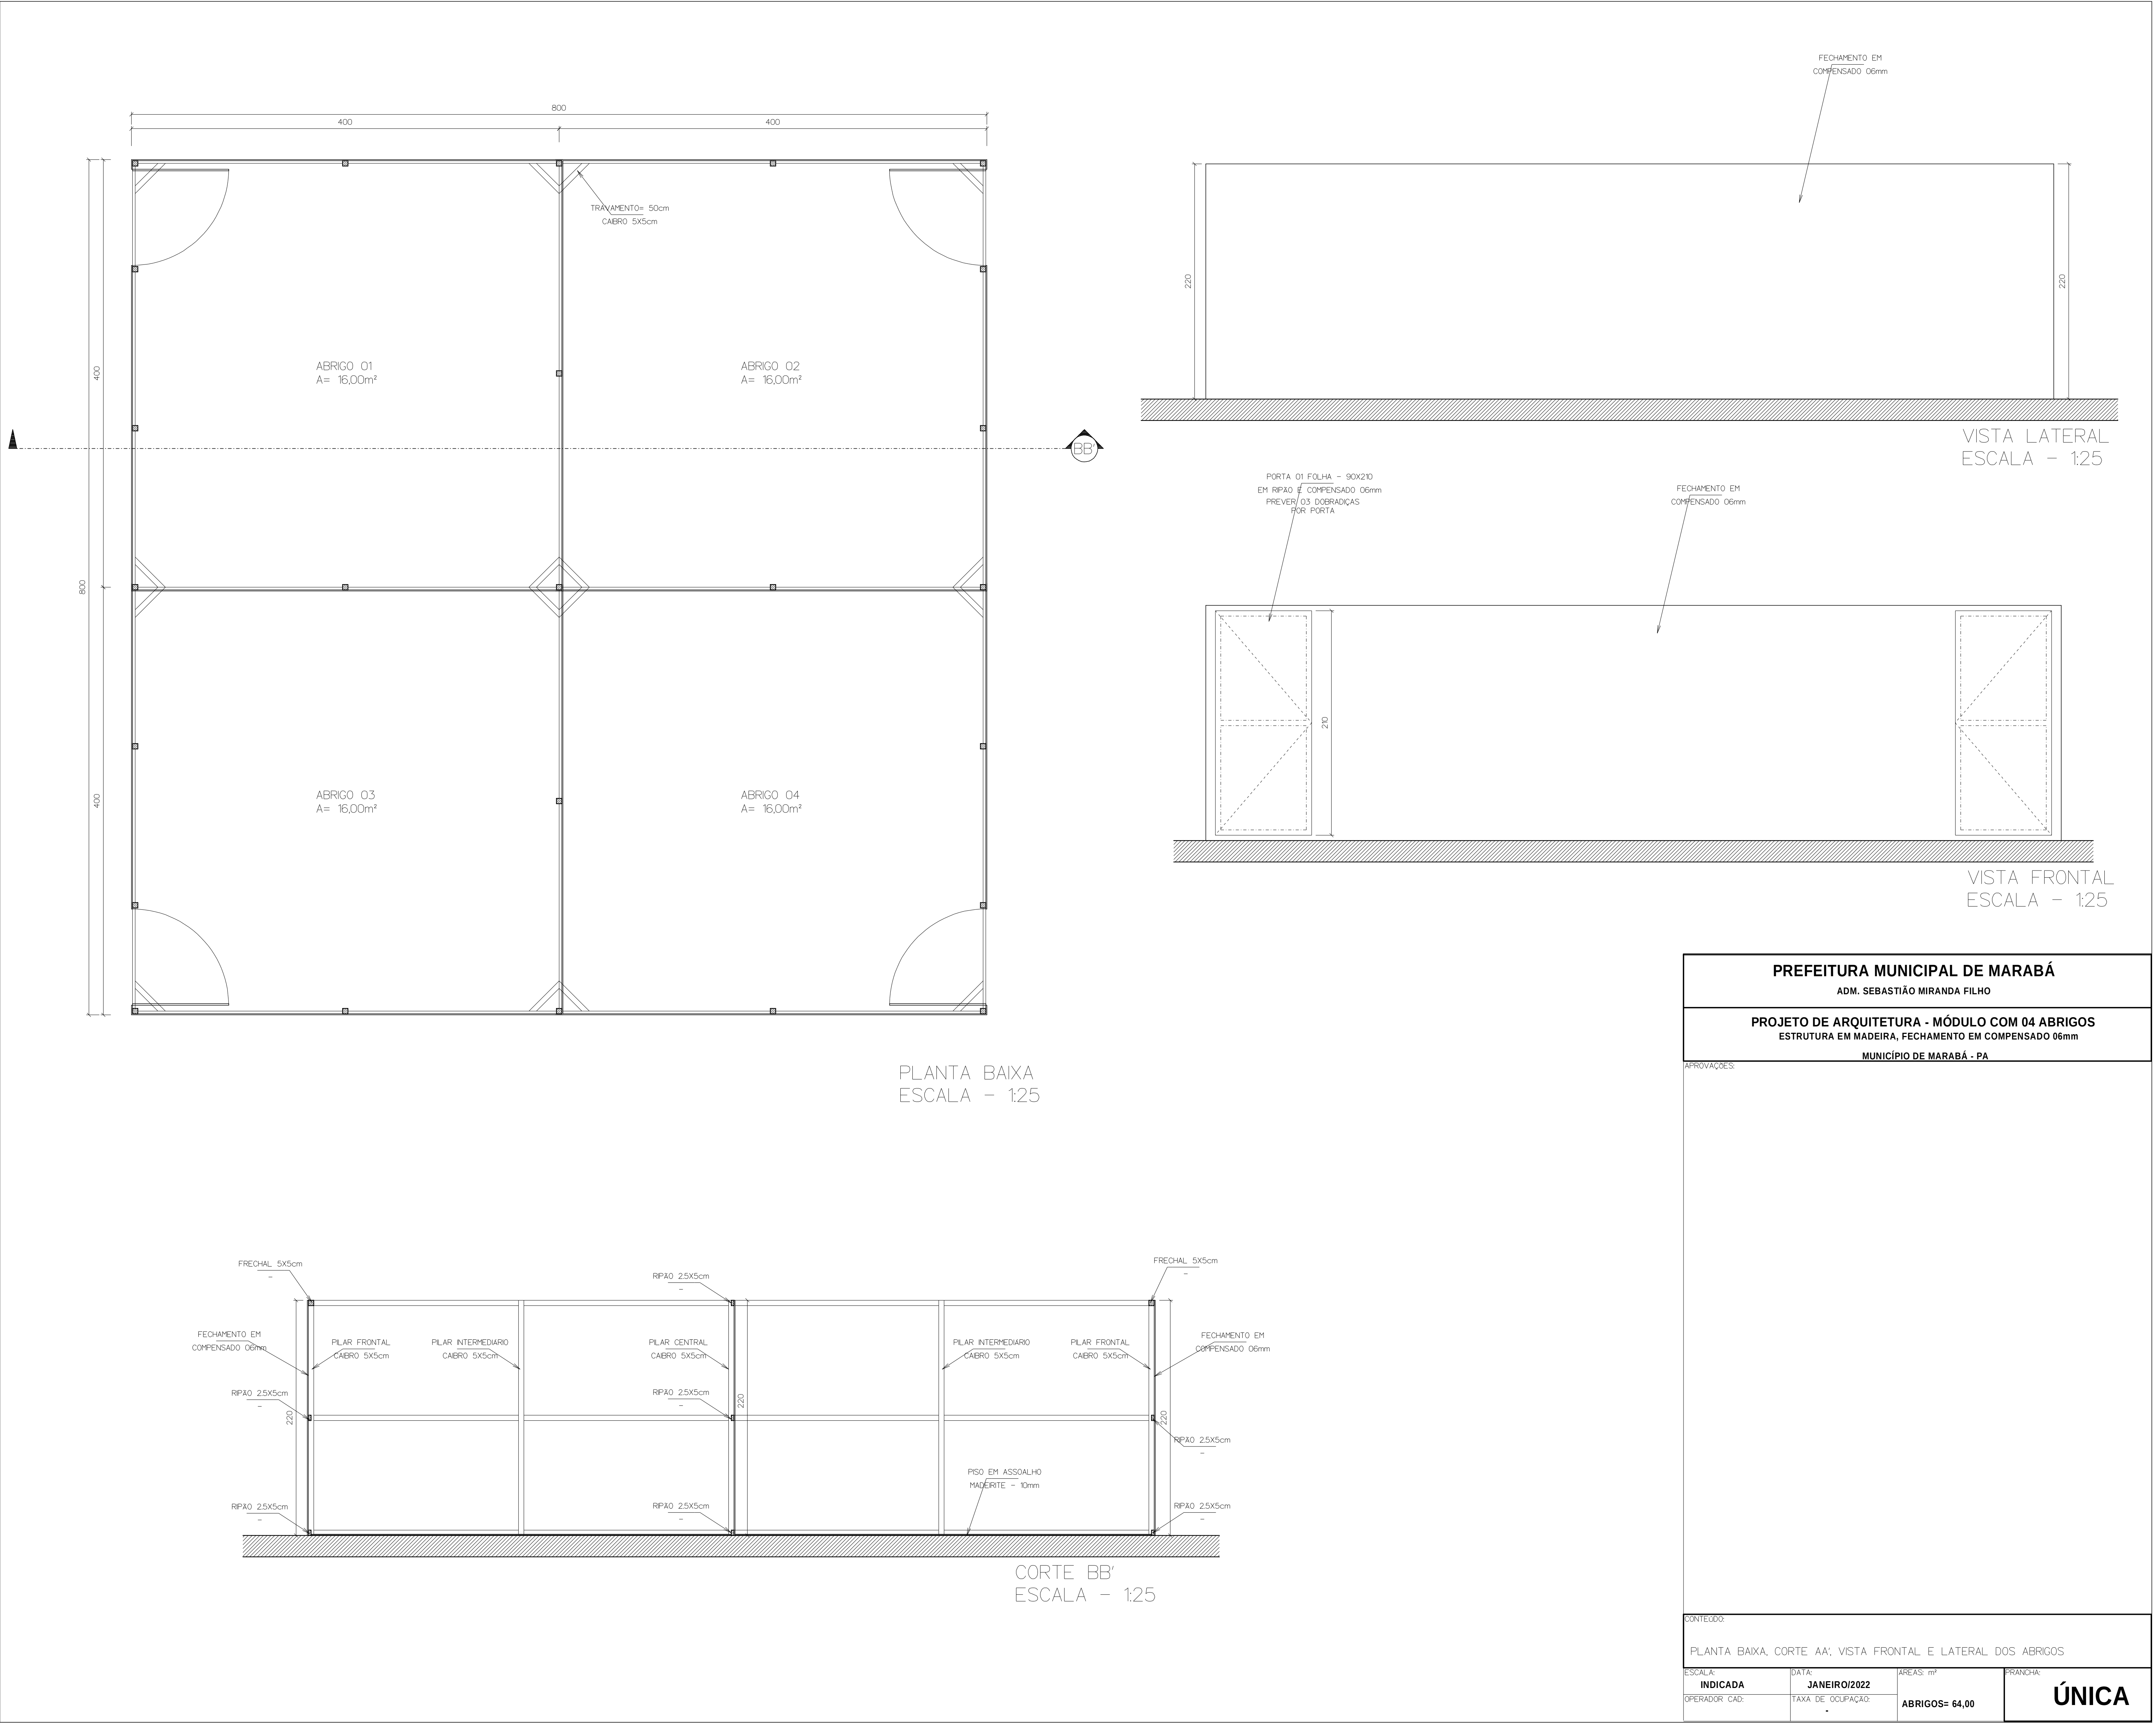

PREFEITURA MUNICIPAL DE MARABÁ			
ADM. SEBASTIÃO MIRANDA FILHO			
PROJETO DE ARQUITETURA - MÓDULO COM 04 ABRIGOS			
ESTRUTURA EM MADEIRA, FECHAMENTO EM COMPENSADO 06mm			
MUNICÍPIO DE MARABÁ - PA			
APROVAÇÕES:			
CONTEÚDO:			
PLANTA BAIXA, CORTE AA', VISTA FRONTAL E LATERAL DOS ABRIGOS			
ESCALA:	DATA:	ÁREAS: m²	PRANCHAS:
INDICADA	JANEIRO/2022		ÚNICA
OPERADOR CAD:	TAXA DE OCUPAÇÃO:	ABRIGOS= 64,00	