





P/ PAISAGISMO
PONTOS DE ILUMINAÇÃO

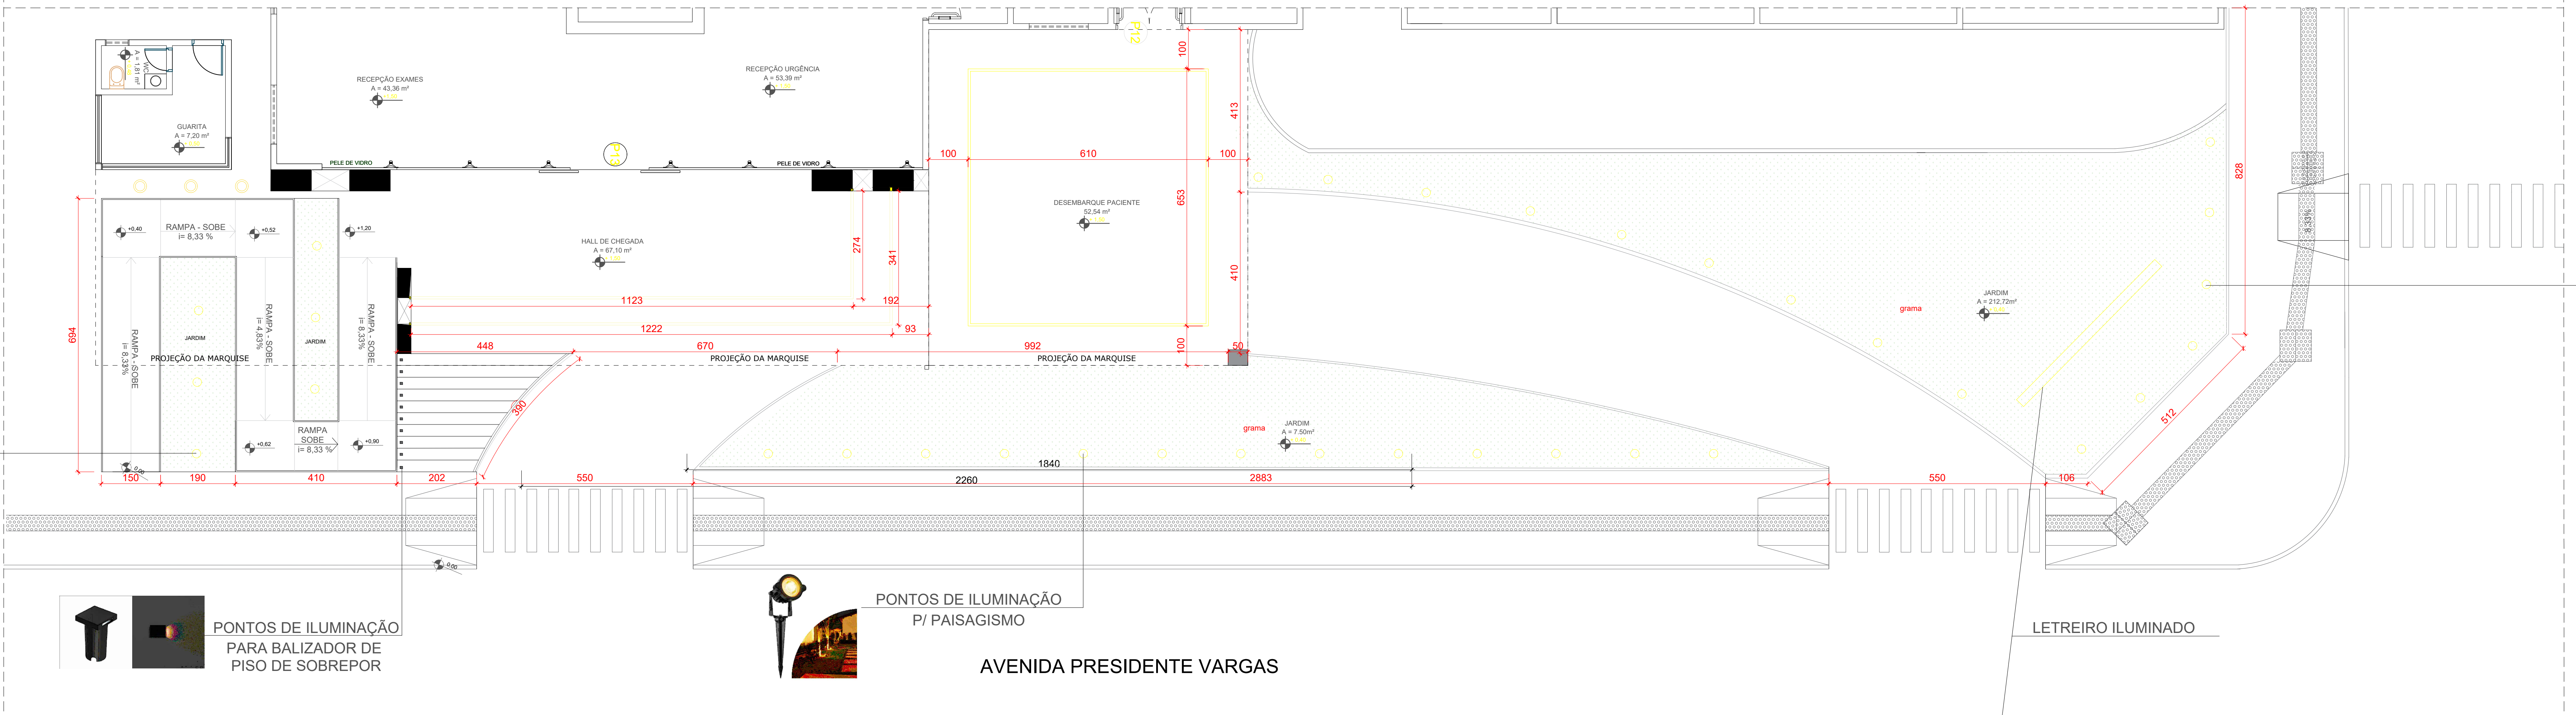


PONTOS DE ILUMINAÇÃO
P/ PAISAGISMO


1 ILUMINAÇÃO FACHADA ESCALA: 1/125

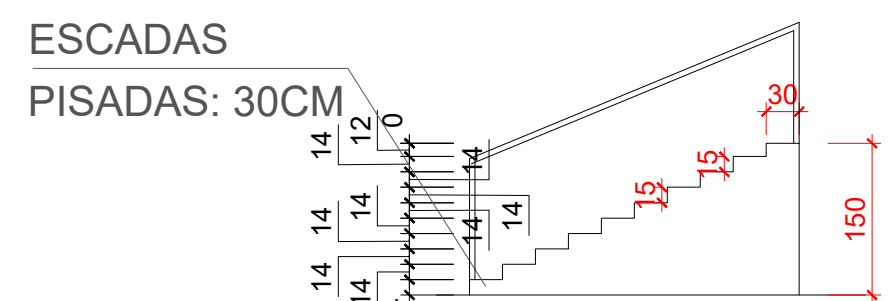

1 ESCADAS ESCALA: 1/125

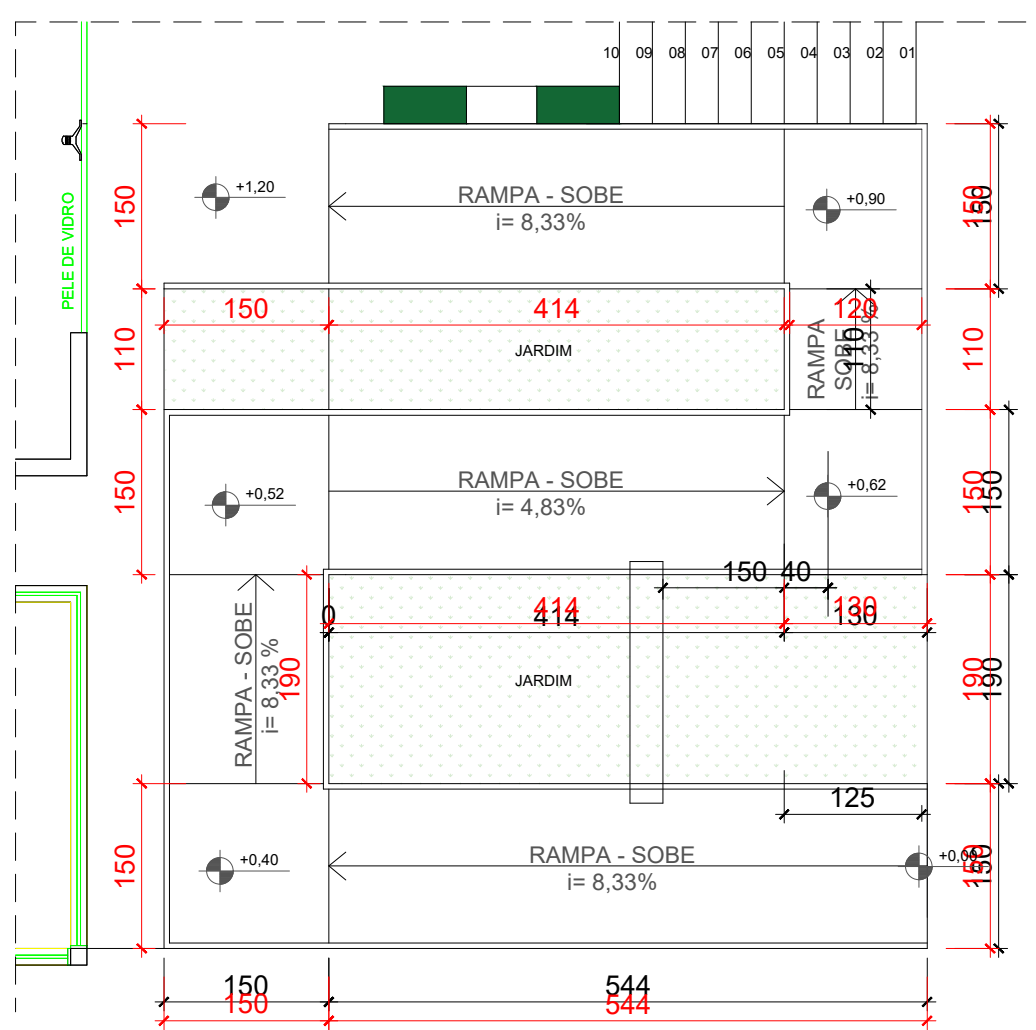

1 RAMPA ESCALA: 1/125

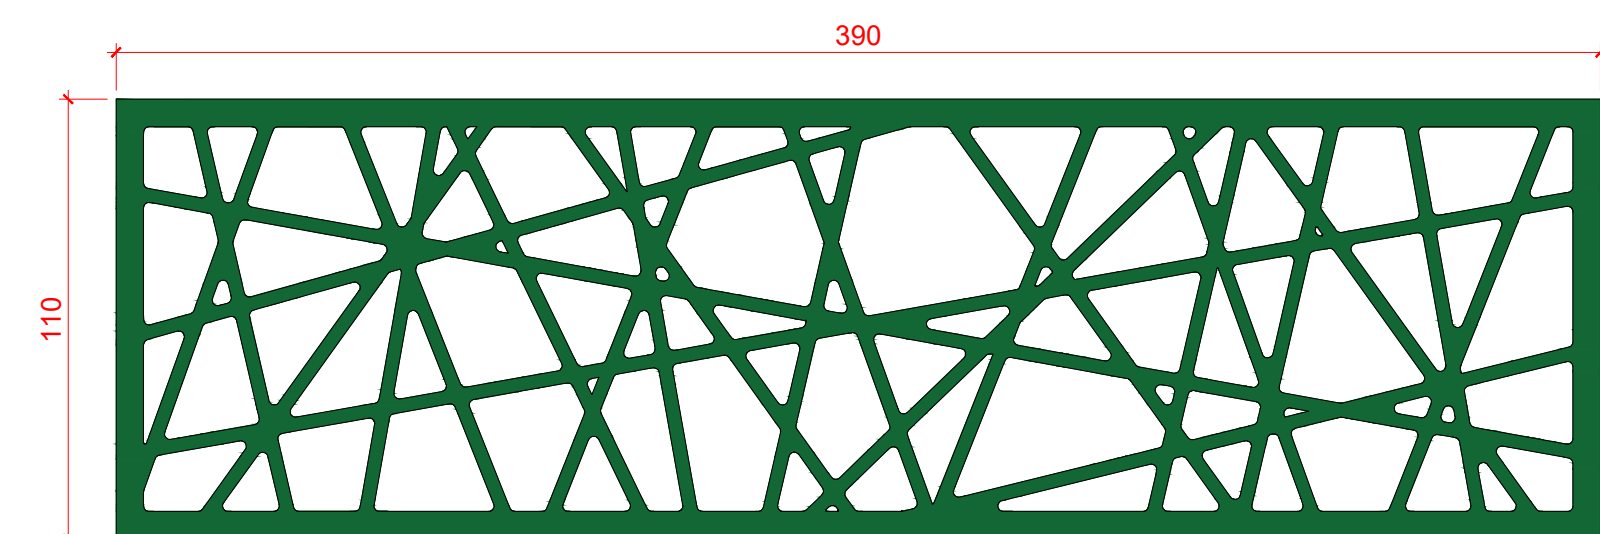

1 GUARDA CORPO - ESCADA ESCALA: 1/125



TODAS AS MEDIDAS DEVERÃO SER CONFERIDAS NO LOCAL E ADAPTADAS CASO HAJA NECESSIDADE
EM CASO DE DÚVIDA, ENTRAR EM CONTATO COM NOSSA EQUIPE: (62) 99310-0113

PROJETO - FACHADA HOSPITAL MUNICIPAL DE BOM JESUS

Mariana Quintilhanho

Conteúdo:
- PLANTA DE LUMINOTÉCNICO
- DETALHE DAS ESCADAS E RAMPA
- IMAGENS REALISTAS

Folha:

02