

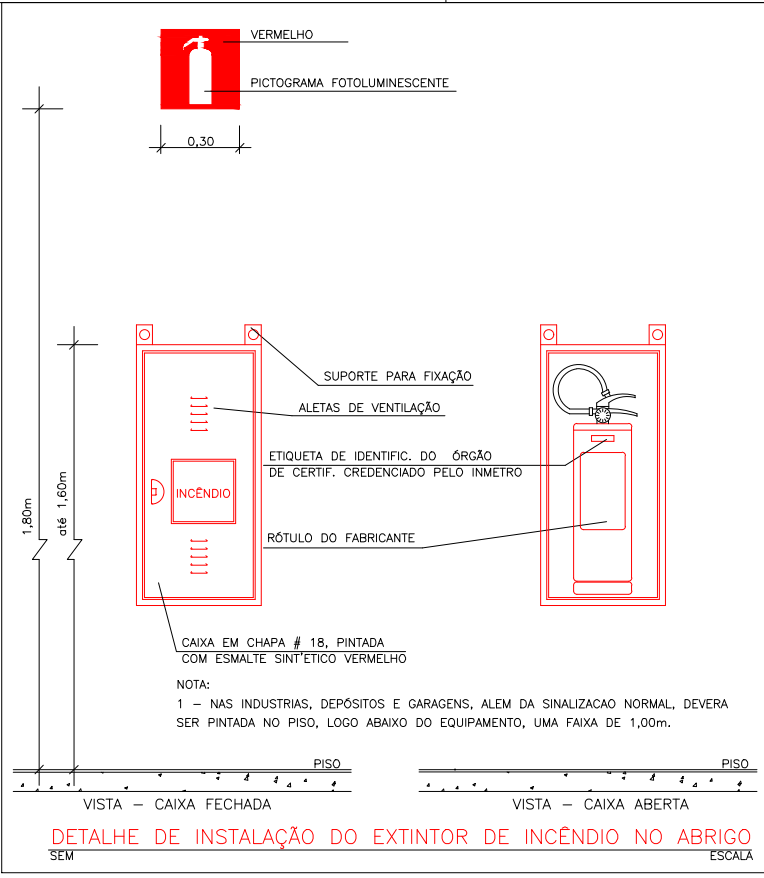
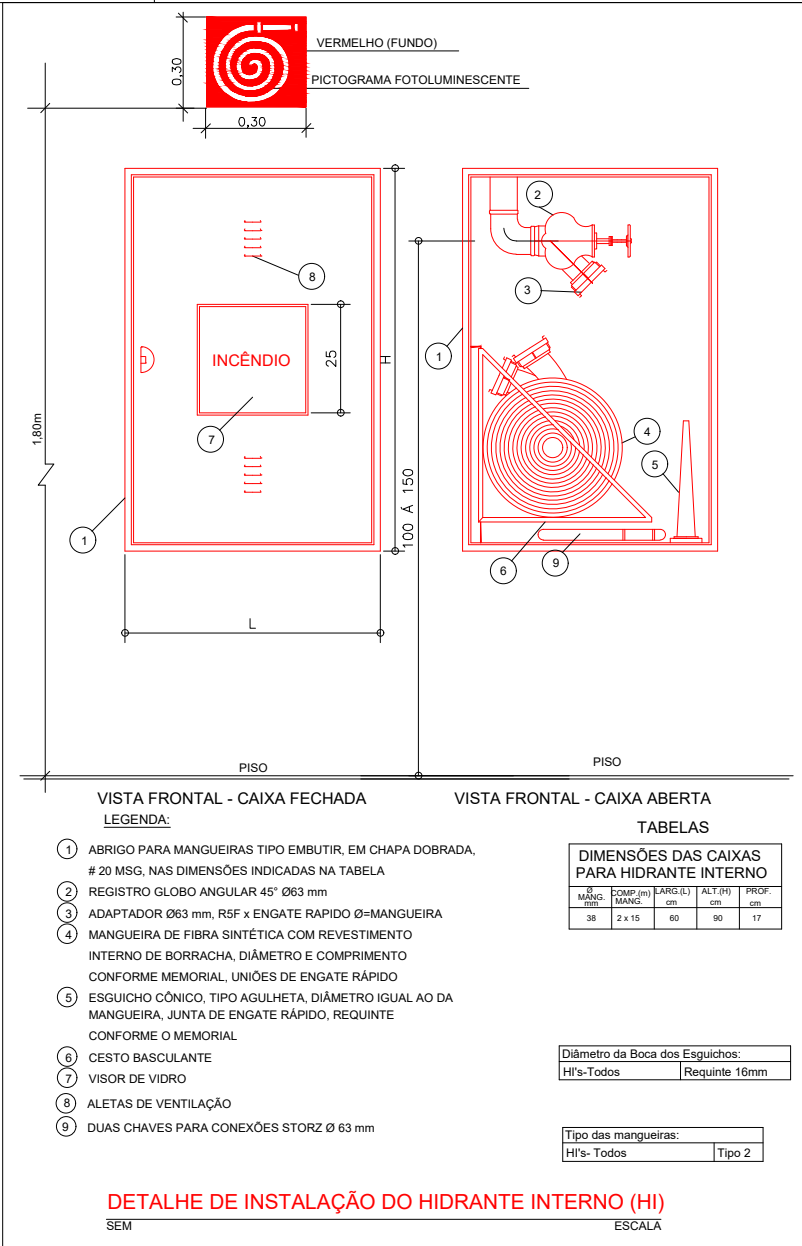
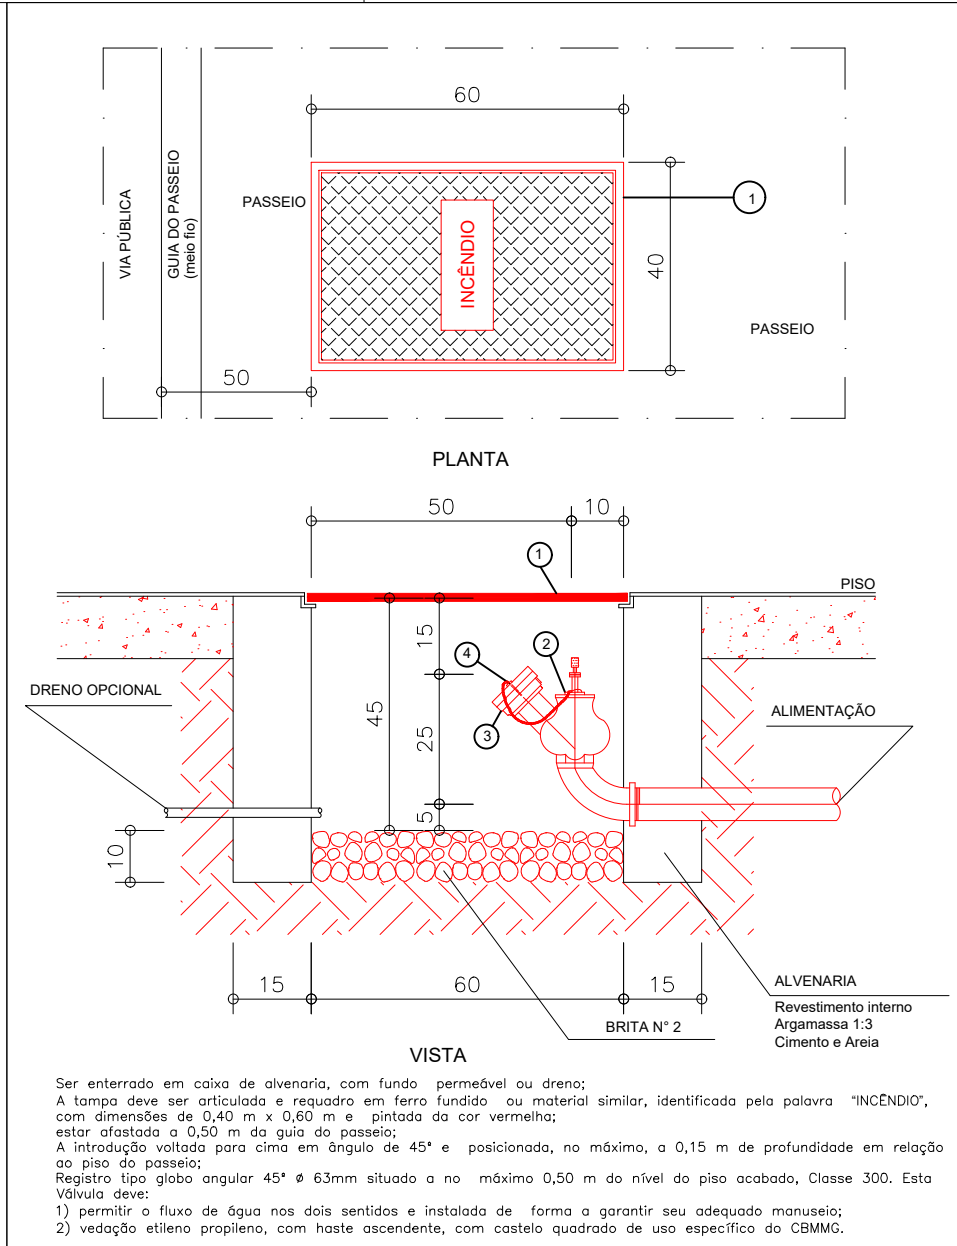
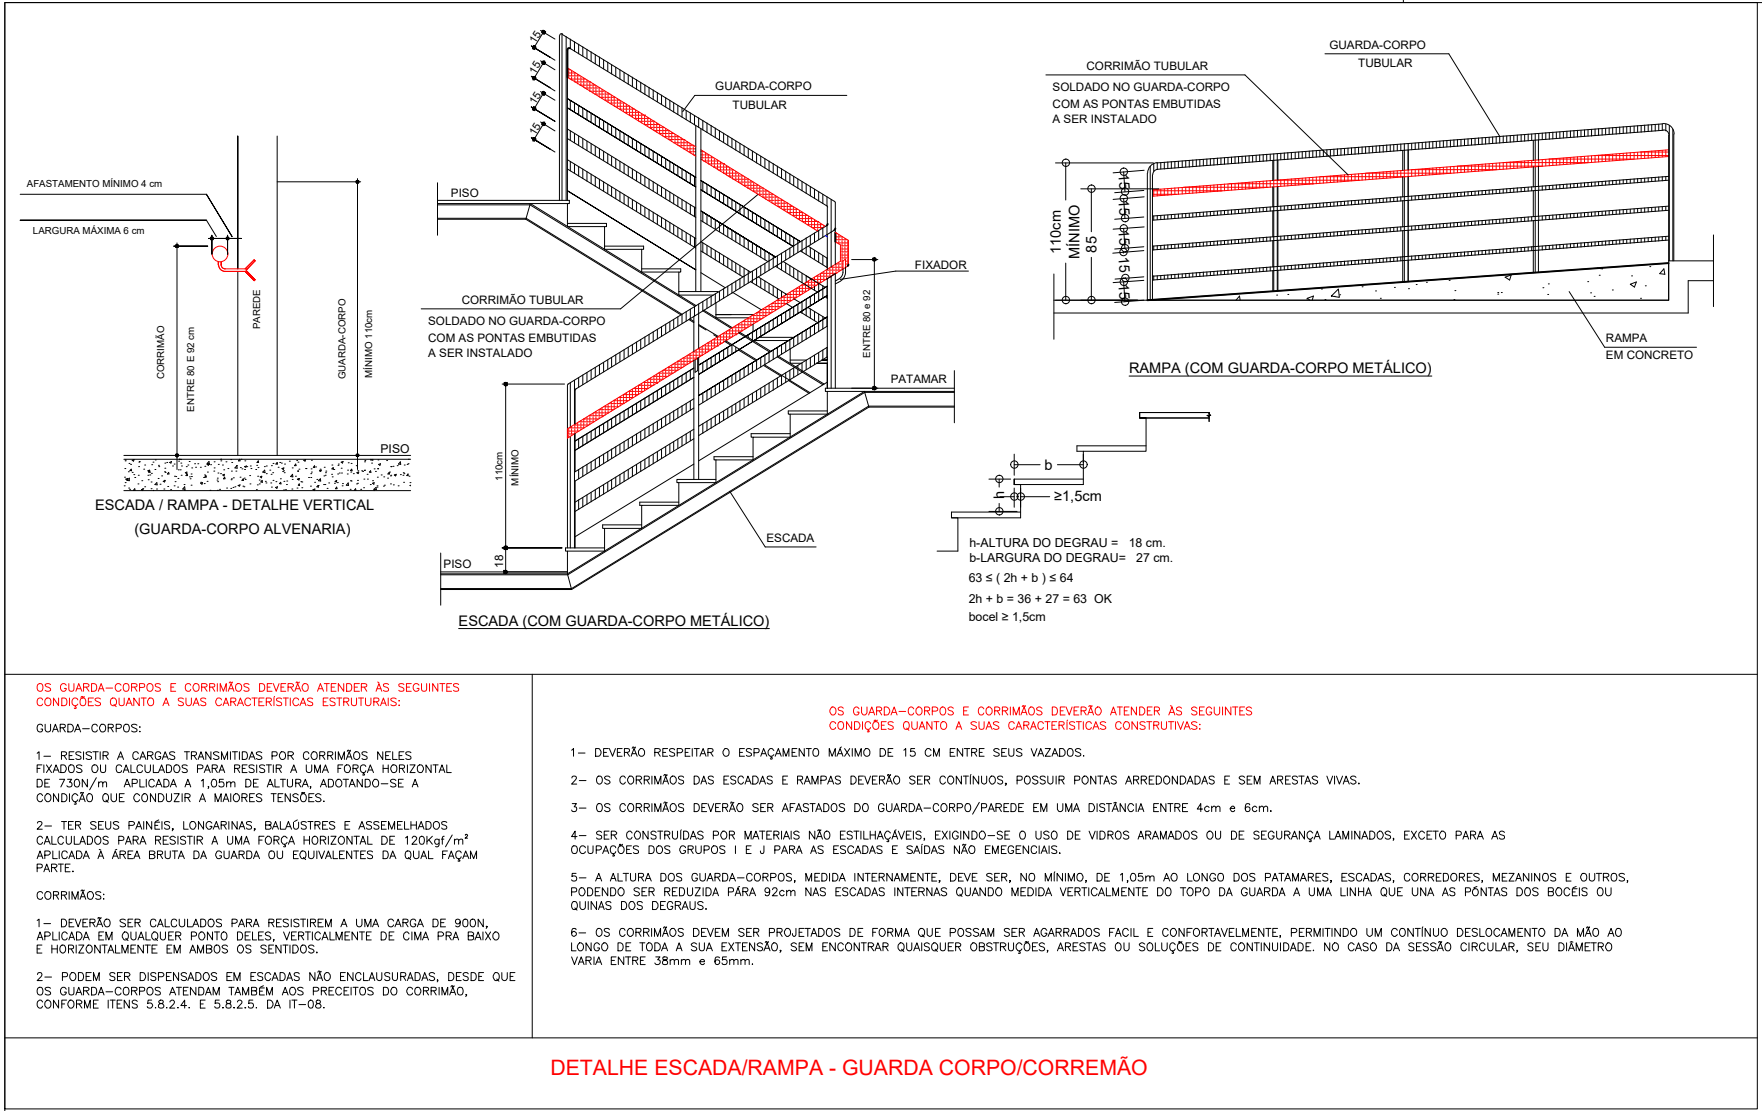
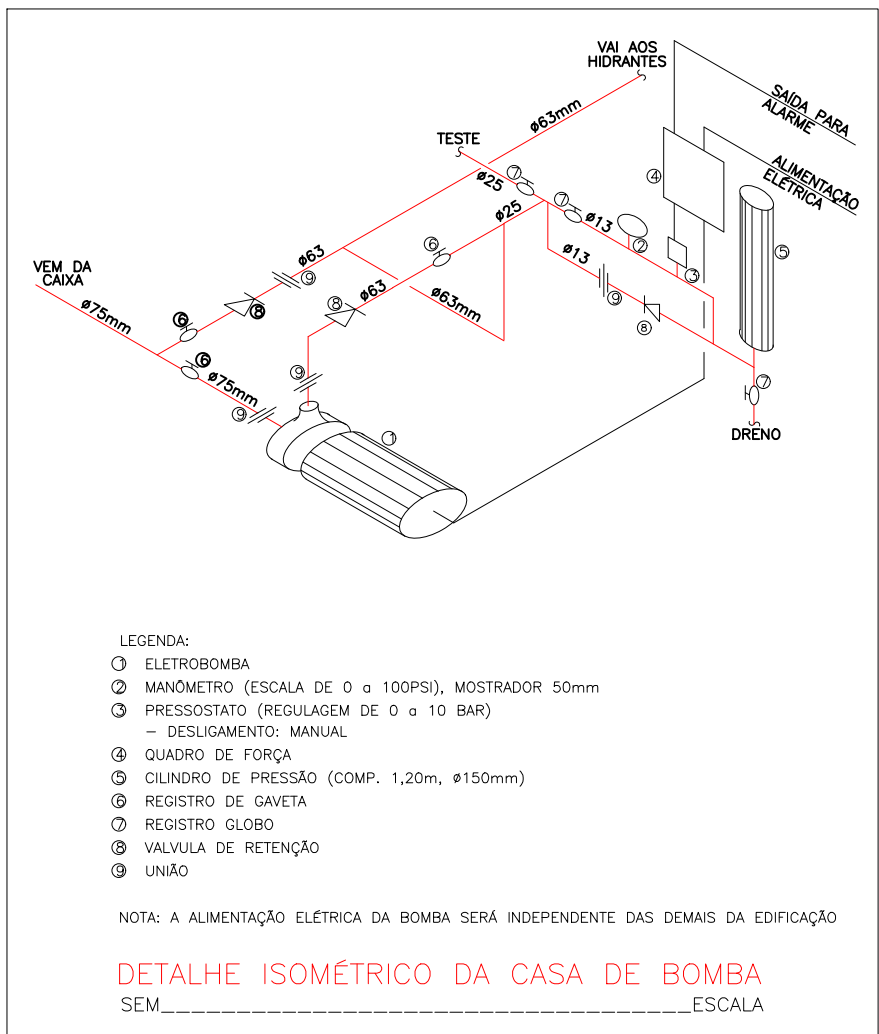


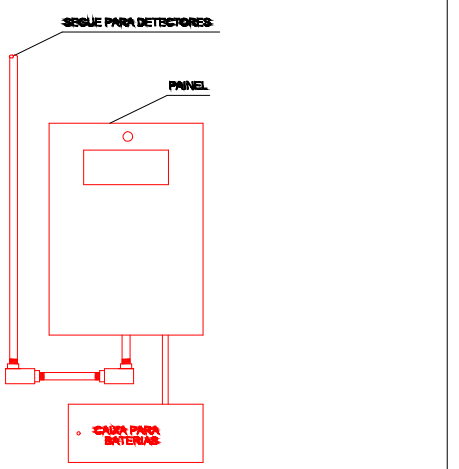

QUANT.	CÓDIGO	SÍMBOLO	FORMA E COR
--	A1		SÍMBOLO: RETANGULAR FUNDO AMARELO TAMANHO DE LETRA: = ou > 50mm
--	A2		SÍMBOLO: RETANGULAR FUNDO AMARELO TAMANHO DE LETRA: = ou > 50mm
--	A3		SÍMBOLO: RETANGULAR FUNDO AMARELO TAMANHO DE LETRA: = ou > 50mm
--	P1		SÍMBOLO: CIRCULAR FUNDO BRANCO PICTOGRAMA: PRETA FAIXA TRIANGULAR VERMELHA
--	P2		SÍMBOLO: CIRCULAR FUNDO BRANCO PICTOGRAMA: PRETA FAIXA TRIANGULAR VERMELHA
--	P3		SÍMBOLO: CIRCULAR FUNDO BRANCO PICTOGRAMA: PRETA FAIXA TRIANGULAR VERMELHA
--	P4		SÍMBOLO: CIRCULAR FUNDO BRANCO PICTOGRAMA: PRETA FAIXA TRIANGULAR VERMELHA
--	P5		SÍMBOLO: CIRCULAR FUNDO BRANCO PICTOGRAMA: PRETA FAIXA TRIANGULAR VERMELHA
--	A5		SÍMBOLO: TRIANGULAR FUNDO AMARELO TAMANHO DE LETRA: = ou > 50mm
--	S2		SÍMBOLO: RETANGULAR FUNDO VERDE PICTOGRAMA: FOTOLUMINESCENTE
--	S3		SÍMBOLO: RETANGULAR FUNDO VERDE PICTOGRAMA: FOTOLUMINESCENTE
--	S4		SÍMBOLO: RETANGULAR FUNDO VERDE PICTOGRAMA: FOTOLUMINESCENTE
--	S5		SÍMBOLO: RETANGULAR FUNDO VERDE PICTOGRAMA: FOTOLUMINESCENTE
--	S6		SÍMBOLO: RETANGULAR FUNDO VERDE PICTOGRAMA: FOTOLUMINESCENTE
--	S7		SÍMBOLO: RETANGULAR FUNDO VERDE PICTOGRAMA: FOTOLUMINESCENTE
--	S8		SÍMBOLO: RETANGULAR FUNDO VERDE PICTOGRAMA: FOTOLUMINESCENTE
--	S9		SÍMBOLO: RETANGULAR FUNDO VERDE PICTOGRAMA: FOTOLUMINESCENTE
--	S10		SÍMBOLO: RETANGULAR FUNDO VERDE PICTOGRAMA: FOTOLUMINESCENTE
--	S11		SÍMBOLO: RETANGULAR FUNDO VERDE PICTOGRAMA: FOTOLUMINESCENTE
--	S12		SÍMBOLO: RETANGULAR FUNDO VERDE PICTOGRAMA: FOTOLUMINESCENTE



	E.2 QUADRO INFORMATIVO – MEDIDAS DE SEGURANÇA		
	QUADRO INFORMATIVO MEDIDAS DE SEGURANÇA		
NORMA ADOTADA	DECRETO 47.998/2020		
TABELA	TABELA 01 DA IT–08 8ª EDIÇÃO		
SITUAÇÃO DA EDIFICAÇÃO	CONSTRUÍDA		
MEDIDA DE SEGURANÇA	REFERÊNCIAS NORMATIVAS E OBSERVAÇÕES		
ACESSO DE VIATURAS	CONFORME IT–03		
ALARME DE INCÊNDIO	CONFORME IT–14		
BRIGADA DE INCÊNDIO	CONFORME IT–12		
COMPARTIMENTAÇÃO HORIZONTAL	CONFORME IT–07		
COMPARTIMENTAÇÃO VERTICAL	CONFORME IT–07		
CONTROLE DE MATERIAIS E ACABAMENTO	CONFORME IT–38		
EXTINTORES DE INCÊNDIO	CONFORME IT–16		
	TIPO DE EXTINTOR	PORTÁTEIS	SOBRERRODAS
	PÓ QUÍMICO SECO	4–A:40–B:C	--
	GÁS CARBÔNICO	5–B:C	--
HIDRANTES	CONFORME IT–17		
	TUBULAÇÃO: ø63/ø75 FERRO GALVANIZADO MANGUEIRAS: ø38mm – COMPR. 30m(2x15m) ESQUICHOS: regulável		
ILUMINAÇÃO DE EMERGÊNCIA	CONFORME IT–13		
SAÍDAS DE EMERGÊNCIA	CONFORME IT–08		
SEGURANÇA ESTRUTURAL	CONFORME IT–06		
SINALIZAÇÃO DE EMERGÊNCIA	CONFORME IT–15		

CLASSIFICAÇÃO					
GRUPO	OCUPAÇÃO	DIVISÃO	DESCRIÇÃO	EXEMPLOS	
D	SERVIÇO PROFISSIONAL	D-1	LOCAL DE PRESTAÇÃO DE SERVIÇO	ESCRITÓRIO ADMINISTRATIVO	
CARGA DE INCÊNDIO – IT 09					
OCUPAÇÃO/USO		DESCRIÇÃO		DIVISÃO	CARGA DE INCÊNDIO EM MJ/m2
SERVIÇO PROFISSIONAL		LOCAL DE PRESTAÇÃO DE SERVIÇO		D-1	700
CLASSIFICAÇÃO DAS EDIFICAÇÕES E ÁREAS DE RISCO QUANTO A CARGA DE INCÊNDIO					
RISCO		CARGA DE INCÊNDIO (MJ/m2)			
MÉDIO		700			

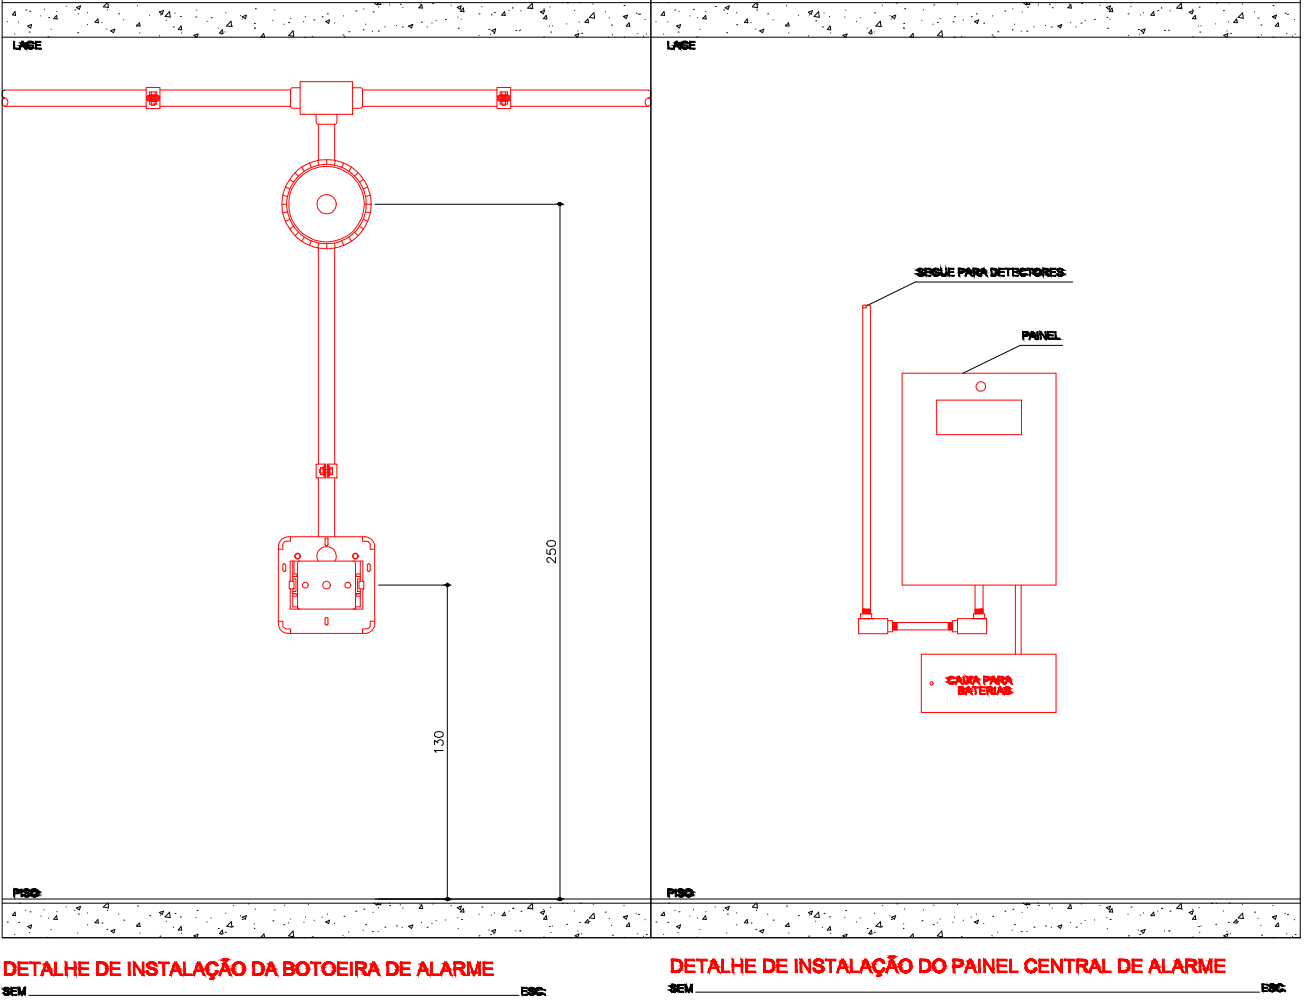

OBSERVAÇÃO:
Todo o sistema de iluminação da edificação é alimentado pelo gerador.

QUADRO DE ÁREAS	
PAVIMENTO TIPO	ÁREA
PLANTA 2ª SUBSOLO – GARAGEM	434,17 m2
PLANTA 1ª SUBSOLO – GARAGEM	434,17 m2
PLANTA 1ª PAVIMENTO	434,27 m2
PLANTA 2ª PAVIMENTO	422,37 m2
PLANTA 3ª PAVIMENTO	308,65 m2
PLANTA 4ª PAVIMENTO	187,70 m2
PLANTA 5ª PAVIMENTO	187,70 m2
PLANTA 6ª PAVIMENTO	187,70 m2
PLANTA 7ª PAVIMENTO	187,70 m2
PLANTA 8ª PAVIMENTO	175,83 m2
PLANTA 9ª PAVIMENTO	159,36 m2
PLANTA 10ª PAVIMENTO	143,23 m2
PLANTA 11ª PAVIMENTO	130,97 m2
TOTAL	3.393,82 m2

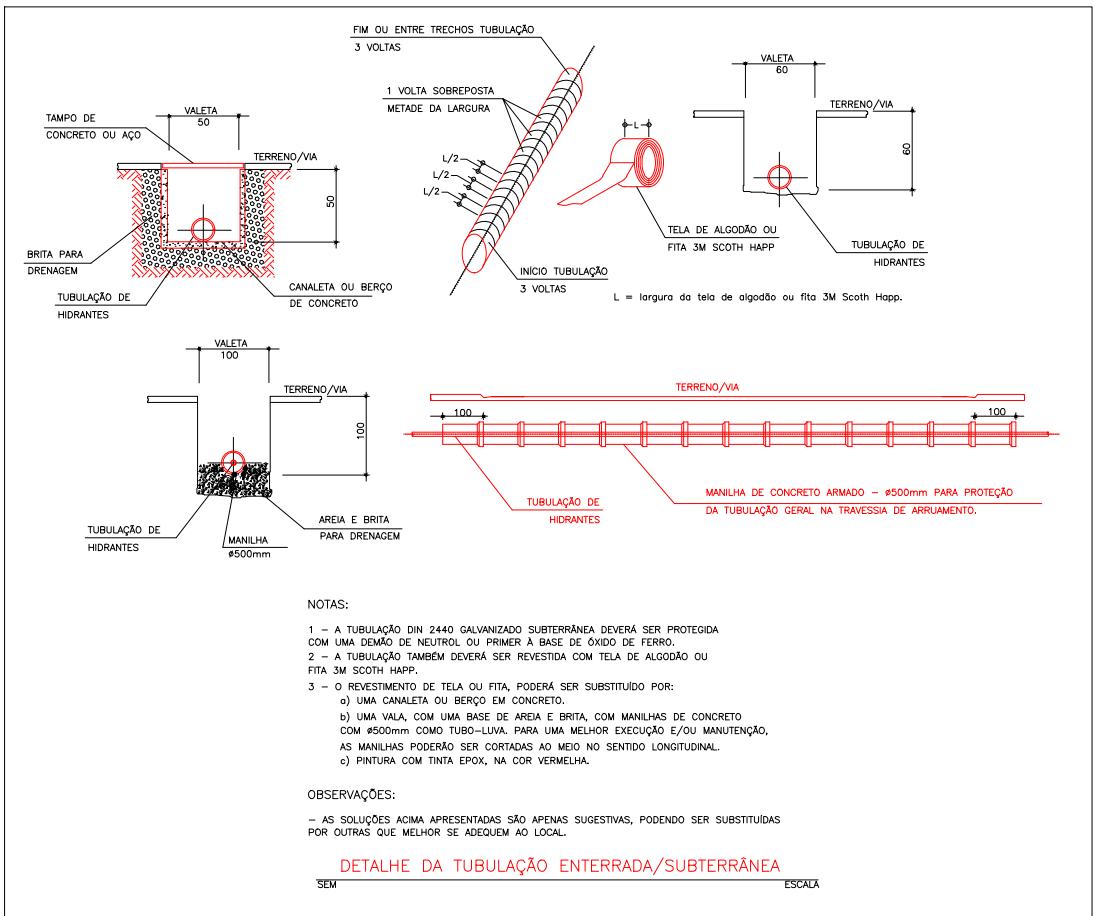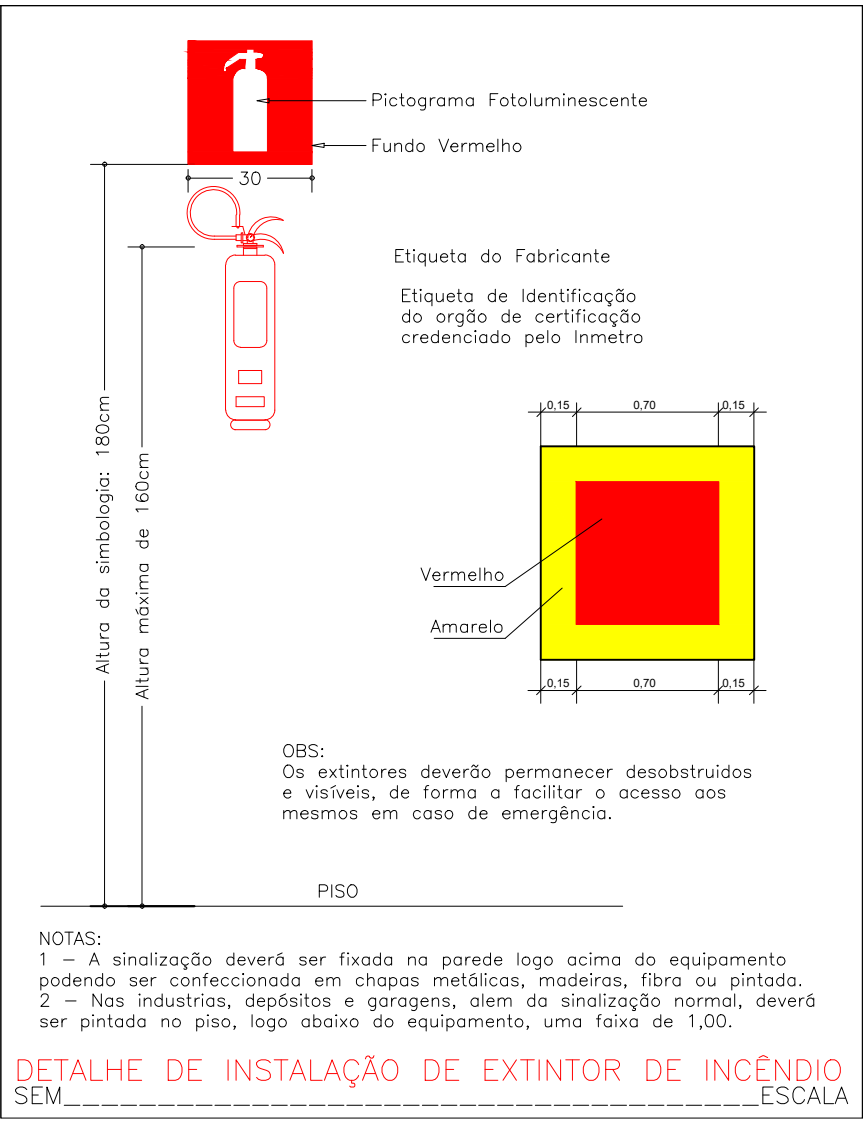

SÍMBOLO	LEGENDA GERAL
	VÁLVULA DE RETENÇÃO
	REGISTRO DE GAVETA
	TUBULAÇÃO DE HIDRANTES
	CORRIMÃO
	EXTINTOR DE CARGA DE PÓ ABC – (4-A:40-B:C)
	EXTINTOR DE CARGA DE PÓ ABC – (4-A:40-B:C) NO ABRIGO
	HIDRANTE INTERNO (H.I.)
	HIDRANTE RECALQUE (H.R.)
	ACIONADOR DE BOMBA DE INCÊNDIO (BOTEIIRA TIPO LIGA/DESLIGA)
	BOMBA DE INCÊNDIO
	RESERVA DE INCÊNDIO
	ACIONADOR MANUAL DO SISTEMA DE DETECÇÃO E ALARME
	CENTRAL DE DETECÇÃO E ALARME
	BATERIAS DO SISTEMA DE DETECÇÃO E ALARME
	DIREÇÃO DO FLUXO DA ROTA DE FUGA
	SAÍDA FINAL DA ROTA DE FUGA
	CENTRAL PIREL DE GLP ou GÁS NATURAL
	PONTO DE ILUMINAÇÃO DE EMERGÊNCIA
	PARADE DE COMPARTIMENTAÇÃO

N.º.		REVISÃO		DATA		VISTO	
 Soluteste Incêndio SOLUTESTE INCÊNDIO PROJETO & INSTALAÇÃO TEL.: (31)3656-0555 – contato@soluteste.com.br www.soluteste.com.br							
PROJETO DE PREVENÇÃO E COMBATE A INCÊNDIO E PÂNICO							
CLIENTE TRIBUNAL REGIONAL ELEITORAL DE MINAS GERAIS				CPF/CNPJ: 05.940.740/0001-21			
ENDEREÇO Avenida do Contorno, 7.038 – Lourdes – Belo Horizonte – MG							
RESPONSÁVEL PELO USO Tribunal Regional Eleitoral				RESPONSÁVEL TÉCNICO RT: Daiane de Paula da C. Silva CREA MG: 230.271/D			
CONTEÚDO Detalhes, Legenda Geral, Quadro de Notas.				DATA 20/12/2022			
				N.º SOLUTESTE 67/2022			
				FOLHA 01/04			