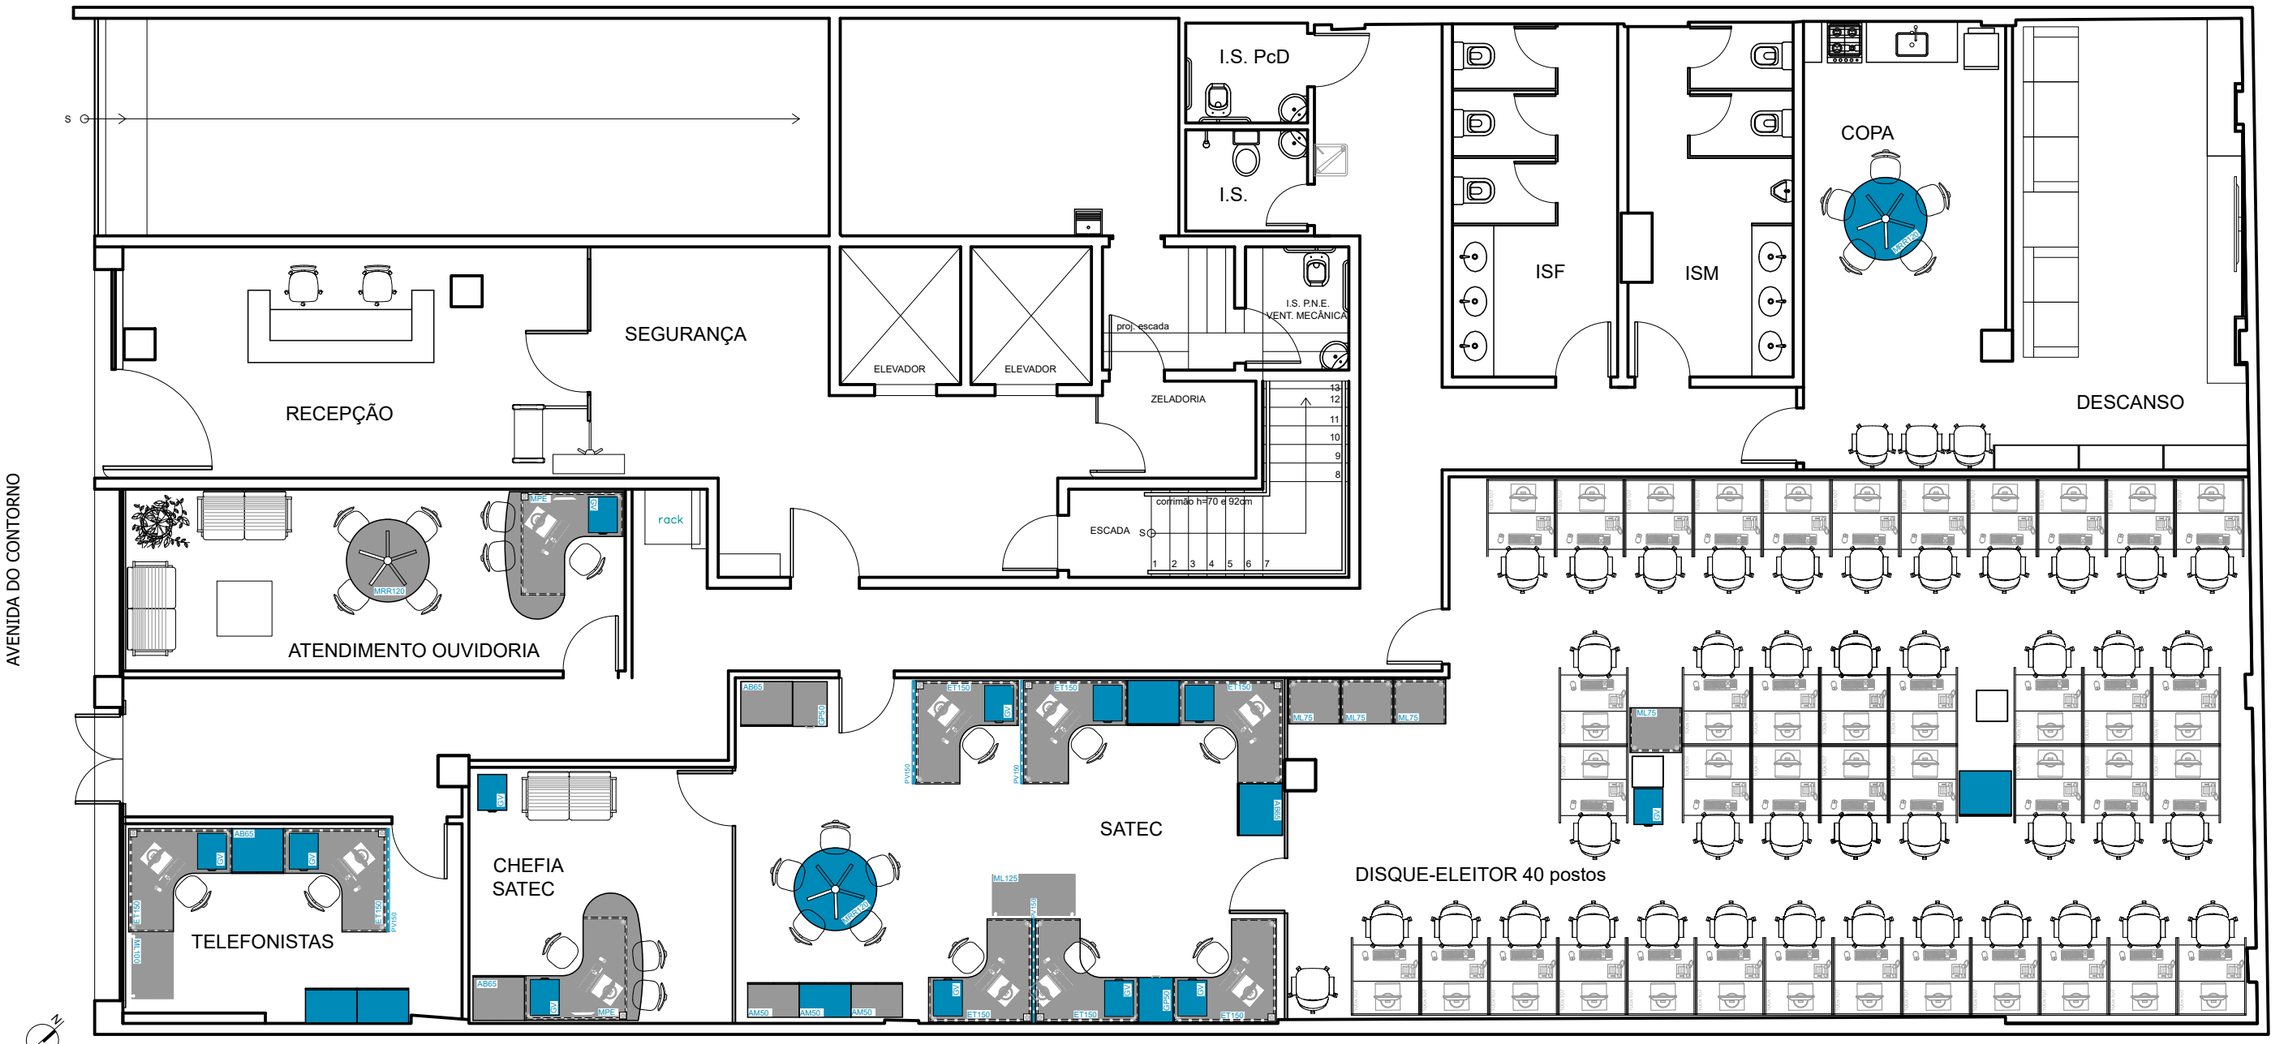


ED. MOZART - TÉRREO

ESC.1/100

MOBILIÁRIO A ADQUIRIR COR GRAFITE

MOBILIÁRIO A ADQUIRIR COR CINZA CRISTAL

DESCRIÇÃO LxPxH (largura x prof x altura) cm	SIGLA	COR	QUANT.	
ARMÁRIO MÉDIO 50P - 75X50X105	AM50	CINZA	2	3
		GRAFITE	1	
ARMÁRIO BAIXO 50P - 75X50X74	AB50	GRAFITE	2	2
ARMÁRIO BAIXO 65P - 75X65X74	AB65	CINZA	2	6
		GRAFITE	4	
GAVETEIRO PEDESTAL L50 - 50X65X74	GP50	CINZA	1	2
		GRAFITE	1	
GAVETEIRO VOLANTE - 40X52X55	GV	GRAFITE	12	12
ESTAÇÃO DE TRABALHO PADRÃO 150X150X65x65x74	ET150	CINZA	8	8
MESA PENÍNSULA ESQUERDA 185x165x65x80x74	MPE	CINZA	2	2
MESA LINEAR 75 75X65X74	ML75	CINZA	4	4
MESA LINEAR 100 100X65X74	ML100	CINZA	1	1
MESA LINEAR 125 125X65X74	ML125	CINZA	1	1
MESA REUNIÃO REDONDA 120 120X120X74	MRR120	CINZA	1	3
		GRAFITE	2	
PAINEL C VIDRO 150 - 150x105x4	PV150	GRAFITE	4	4

TRE-MG

SEI 0002374-05.2025.6.13.8000


AQUISIÇÃO DE MOBILIÁRIO CORPORATIVO 2026

SGS - COORD. DE MANUTENÇÃO E OBRAS

SEÇÃO DE PROJETOS

ELABORAÇÃO: PATRÍCIA CARNEIRO

DATA	ESCALA	PRANCHA Nº:
MARÇO 2026	1:100	01/08

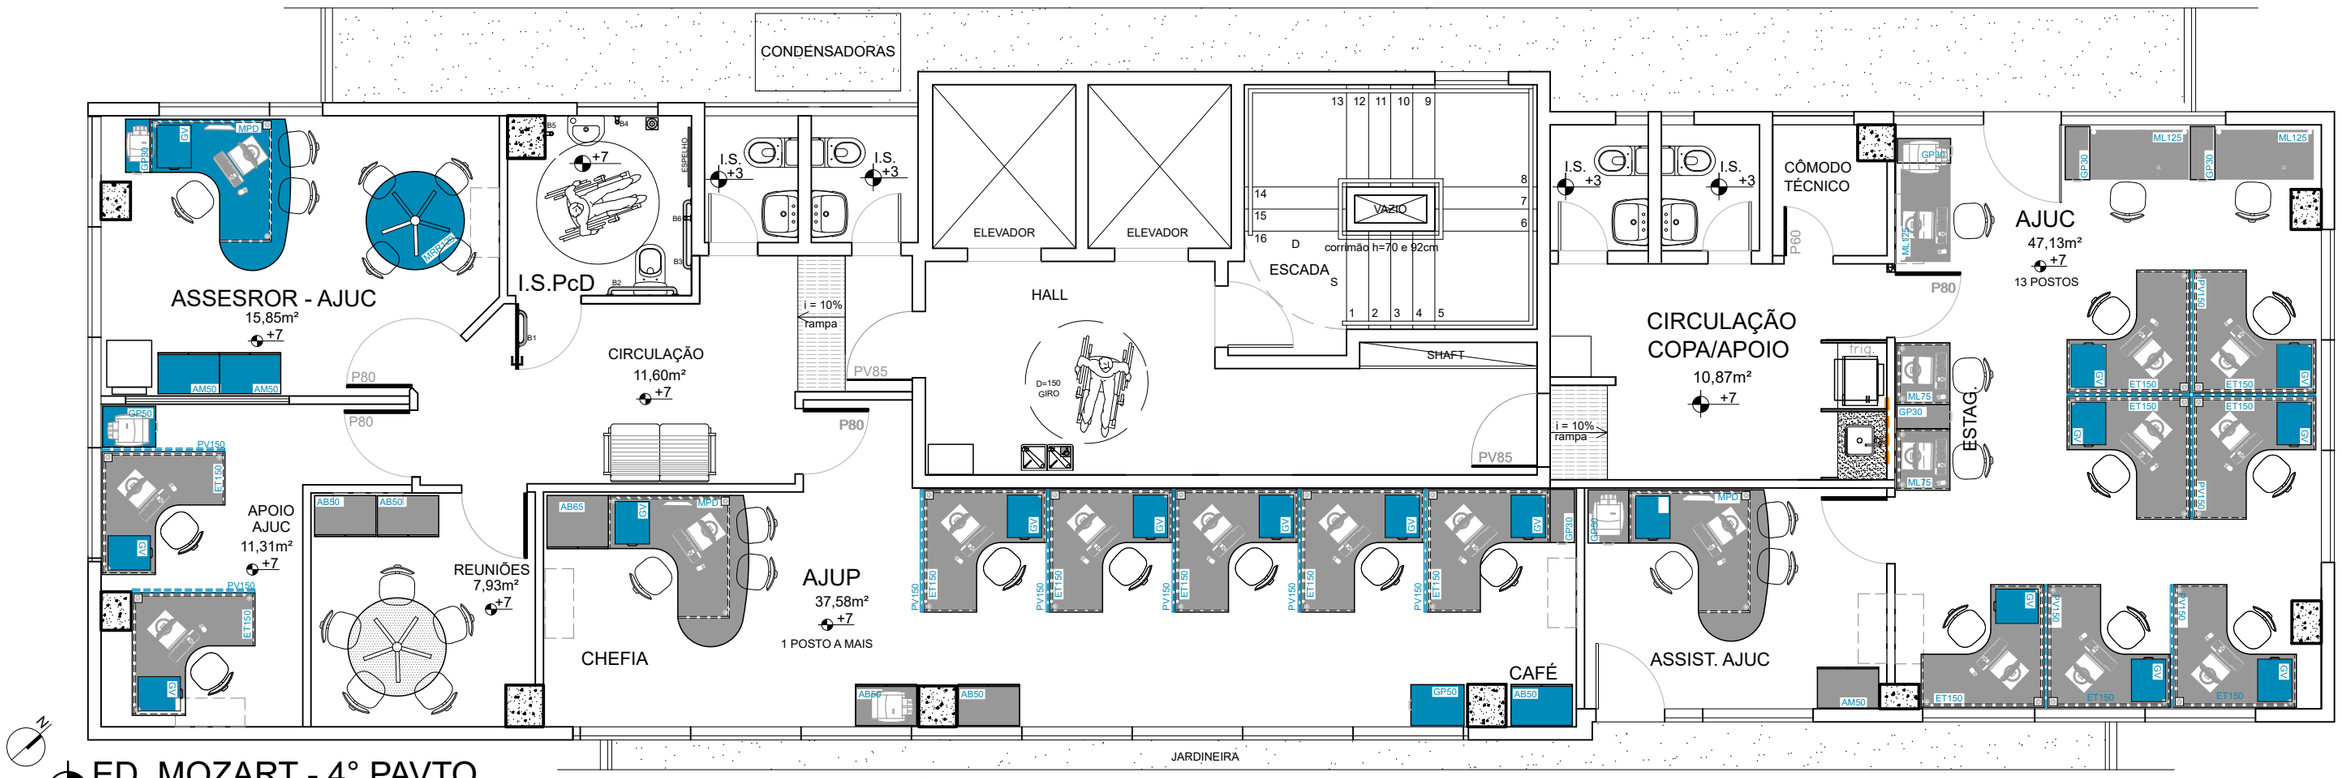

ED. MOZART - 4° PAVTO

ESC.1/75 AJUC

MOBILIÁRIO A ADQUIRIR COR GRAFITE

MOBILIÁRIO A ADQUIRIR COR CINZA CRISTAL

DESCRIÇÃO LxPxH (largura x prof x altura) cm	SIGLA	COR	QUANT.	
ARMÁRIO MÉDIO 50P - 75X50X105	AM50	CINZA	1	3
		GRAFITE	2	
ARMÁRIO BAIXO 50P - 75X50X74	AB50	CINZA	4	5
		GRAFITE	1	
ARMÁRIO BAIXO 65P - 75X65X74	AB65	CINZA	1	1
GAVETEIRO PEDESTAL L30- 30X65X74	GP30	CINZA	5	6
		GRAFITE	1	
GAVETEIRO PEDESTAL L50 - 50X65X74	GP50	CINZA	1	3
		GRAFITE	2	
GAVETEIRO VOLANTE - 40X52X55	GV	GRAFITE	17	17
ESTAÇÃO DE TRABALHO PADRÃO 150X150X65x65x74	ET150	CINZA	14	14
MESA PENÍNSULA DIREITA 185x165x65x80x74	MPD	CINZA	2	3
		GRAFITE	1	
MESA LINEAR 75 75X65X74	ML75	CINZA	2	2
MESA LINEAR 125 125X65X74	ML125	CINZA	3	3
MESA REUNIÃO REDONDA 120 120X120X74	MRR120	CINZA	1	2
		GRAFITE	1	
PAINEL C VIDRO 150 - 150x105x4	PV150	GRAFITE	13	13

TRE-MG

SEI 0002374-05.2025.6.13.8000

AQUISIÇÃO DE MOBILIÁRIO CORPORATIVO 2026


SGS - COORD. DE MANUTENÇÃO E OBRAS

SEÇÃO DE PROJETOS

ELABORAÇÃO

PATRÍCIA CARNEIRO

DATA	ESCALA	PRANCHA Nº:
MARÇO 2026	1:100	02/08

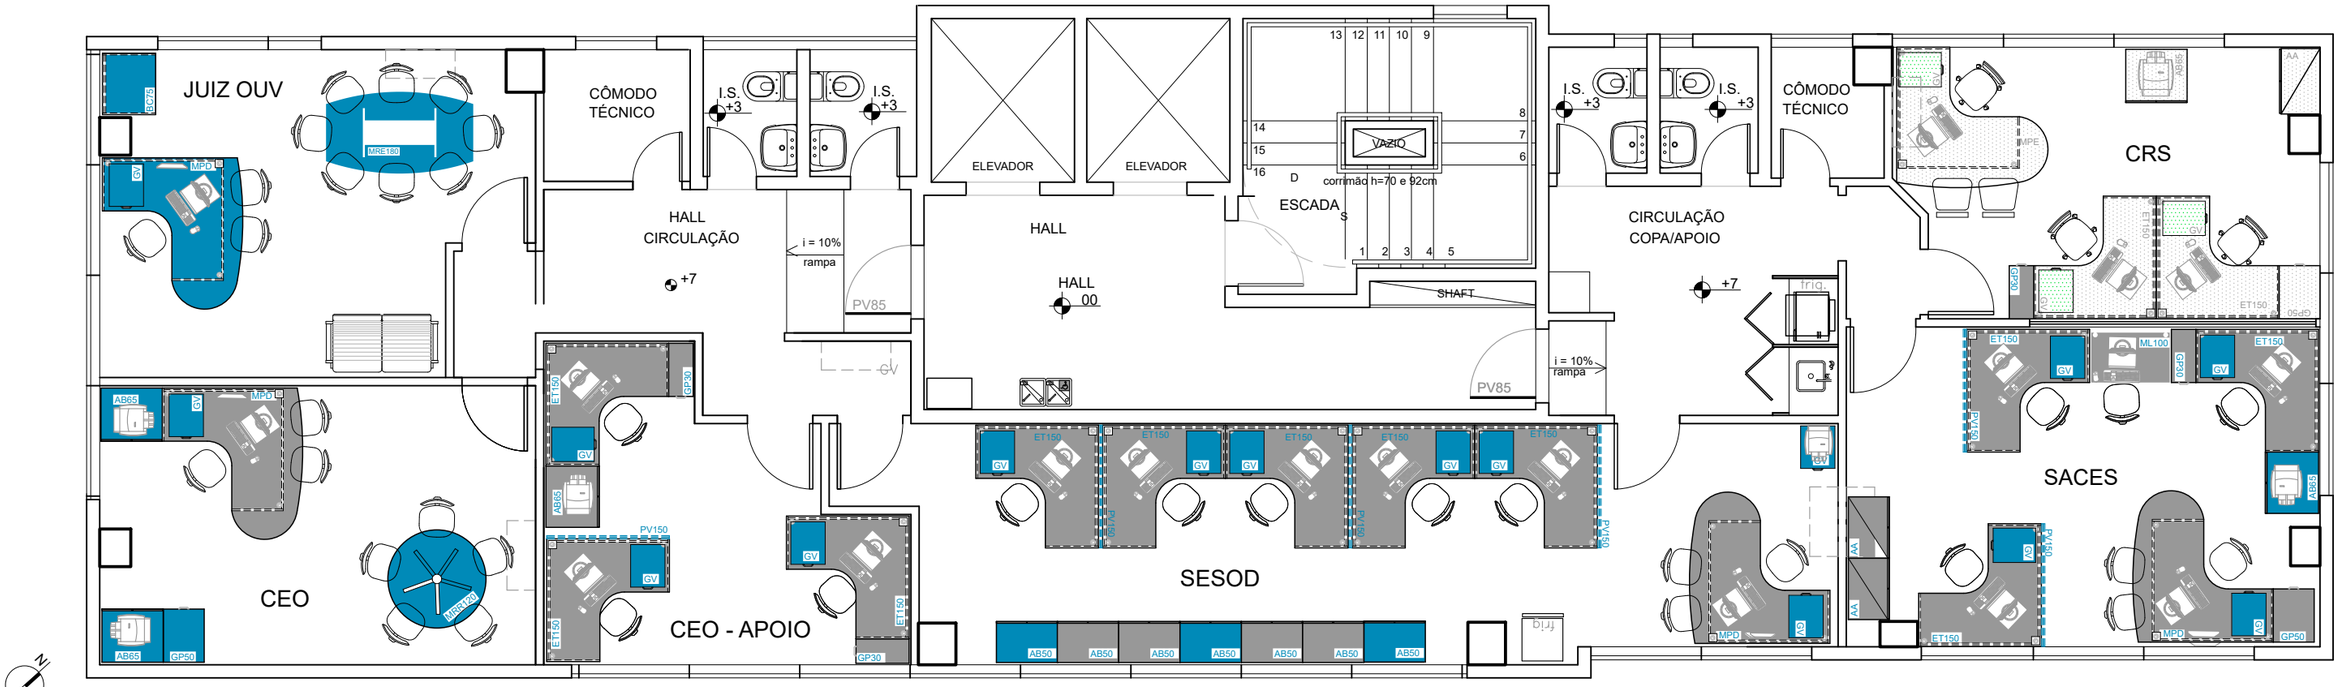

ED. MOZART - 5° PAVTO

ESC.1/75

- MOBILIÁRIO A ADQUIRIR COR GRAFITE
- MOBILIÁRIO A ADQUIRIR COR CINZA CRISTAL
- MOBILIÁRIO COR GRAFITE EXISTENTE
- MOBILIÁRIO CINZA EXSITENTE

DESCRIÇÃO LxPxH (largura x prof x altura) cm	SIGLA	COR	QUANT.	
ARMÁRIO ALTO - 75X50X160	AA	CINZA	2	2
ARMÁRIO BAIXO 50P - 75X50X74	AB50	CINZA	4	7
		GRAFITE	3	
ARMÁRIO BAIXO 65P - 75X65X74	AB65	CINZA	1	4
		GRAFITE	3	
BALCÃO COPA 75X65X105	BC75	GRAFITE	1	1
GAVETEIRO PEDESTAL L30- 30X65X74	GP30	CINZA	4	4
GAVETEIRO PEDESTAL L50 - 50X65X74	GP50	CINZA	1	2
		GRAFITE	1	
GAVETEIRO VOLANTE - 40X52X55	GV	GRAFITE	16	16
ESTAÇÃO DE TRABALHO PADRÃO 150X150X65x65x74	ET150	CINZA	11	11
MESA PENÍNSULA DIREITA 185x165x65x80x74	MPE	CINZA	3	4
		GRAFITE	1	
MESA LINEAR 100 100X65X74	ML100	CINZA	1	1
MESA REUNIÃO REDONDA 120 120X120X74	MRR120	GRAFITE	1	1
MESA REUNIÃO ELÍPTICA 180x100x74	MRE180	GRAFITE	1	1
PAINEL C VIDRO 150 - 150x105x4	PV150	GRAFITE	6	6

TRE-MG

SEI 0002374-05.2025.6.13.8000

AQUISIÇÃO DE MOBILIÁRIO CORPORATIVO 2026


SGS - COORD. DE MANUTENÇÃO E OBRAS

SEÇÃO DE PROJETOS

ELABORAÇÃO

PATRÍCIA CARNEIRO

DATA	ESCALA	PRANCHA Nº:
MARÇO 2026	1:100	03/08

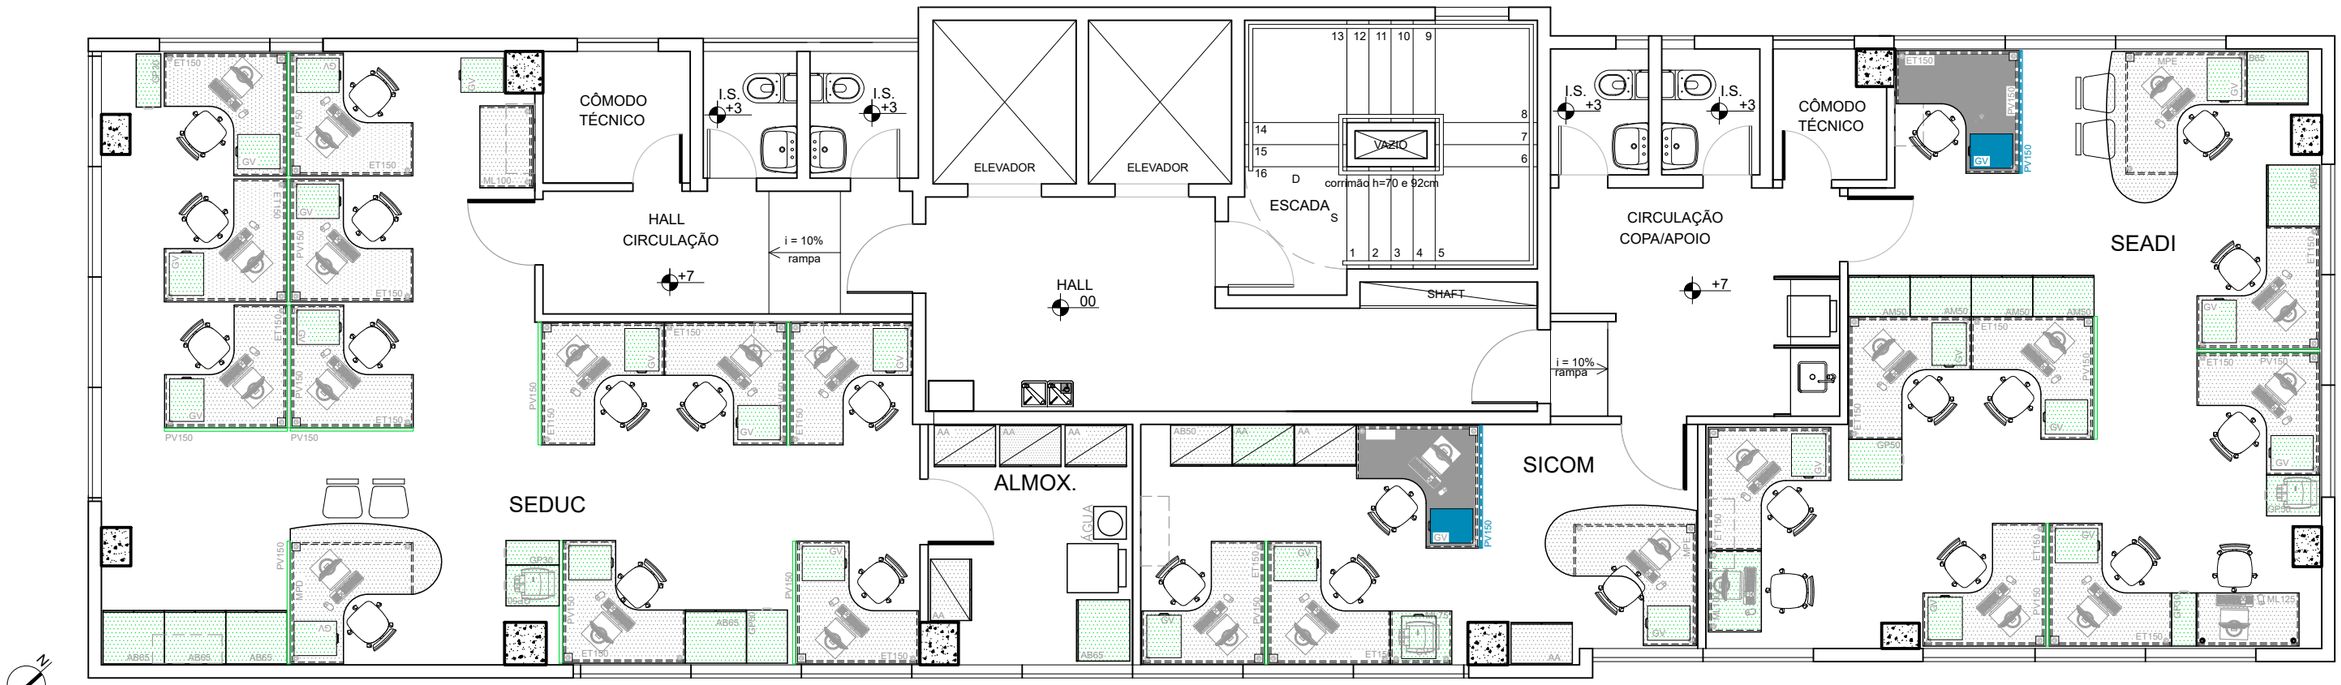

ED. MOZART - 6° PAVTO

ESC.1/75

MOBILIÁRIO A ADQUIRIR COR GRAFITE


MOBILIÁRIO A ADQUIRIR COR CINZA CRISTAL

MOBILIÁRIO COR GRAFITE EXISTENTE

MOBILIÁRIO CINZA EXSITENTE

DESCRIÇÃO LxPxH (largura x prof x altura) cm	SIGLA	COR	QUANT.	
GAVETEIRO VOLANTE - 40X52X55	GV	GRAFITE	2	2
ESTAÇÃO DE TRABALHO PADRÃO 150X150X65x65x74	ET150	CINZA	2	2
PAINEL C VIDRO 150 - 150x105x4	PV150	GRAFITE	2	2

TRE-MG	SEI 0002374-05.2025.6.13.8000 AQUISIÇÃO DE MOBILIÁRIO CORPORATIVO 2026		
	SGS - COORD. DE MANUTENÇÃO E OBRAS SEÇÃO DE PROJETOS		
	ELABORAÇÃO PATRÍCIA CARNEIRO		
	DATA MARÇO 2026	ESCALA 1:100	PRANCHA Nº: 04/08

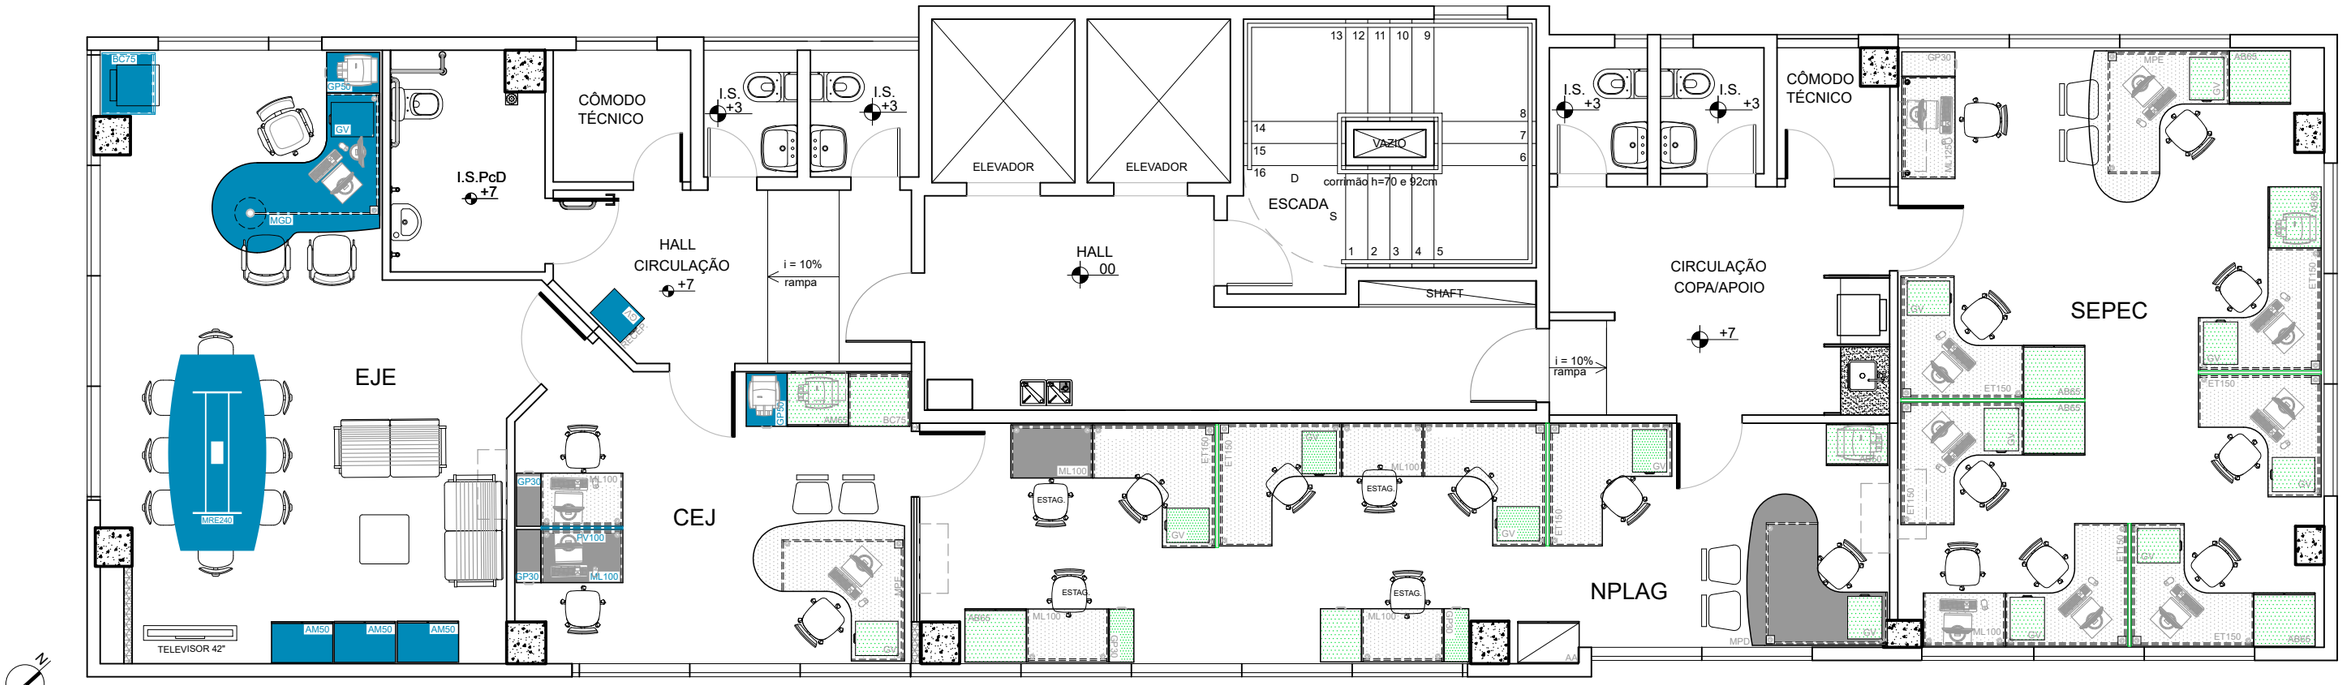

ED. MOZART - 7° PAVTO

ESC.1/75

- MOBILIÁRIO A ADQUIRIR COR GRAFITE
- MOBILIÁRIO A ADQUIRIR COR CINZA CRISTAL
- MOBILIÁRIO COR GRAFITE EXISTENTE
- MOBILIÁRIO CINZA EXSITENTE

DESCRIÇÃO LxPxH (largura x prof x altura) cm	SIGLA	COR	QUANT.	
ARMÁRIO MÉDIO 50P - 75X50X105	AM50	GRAFITE	3	3
GAVETEIRO PEDESTAL L30- 30X65X74	GP30	CINZA	2	2
GAVETEIRO PEDESTAL L50 - 50X65X74	GP50	GRAFITE	2	2
GAVETEIRO VOLANTE - 40X52X55	GV	GRAFITE	2	2
ESTAÇÃO DE TRABALHO PADRÃO 150X150X65x65x74	ET150	CINZA	1	1
MESA PENÍNSULA DIREITA 165x185x65x80x74	MPD	CINZA	1	1
MESA GOTA DIREITA - 165x205x65x74	MGE	GRAFITE	1	1
MESA LINEAR 100 100X65X74	ML100	CINZA	2	2
MESA REUNIÃO ELÍPTICA 240x120x74	**MRE240**	GRAFITE	1	1
PAINEL C VIDRO 100 - 100x105x4	**PV100**	**GRAFITE**	1	1
BALCÃO COPA 75X65X105	BC75	GRAFITE	1	1

TRE-MG

SEI 0002374-05.2025.6.13.8000

AQUISIÇÃO DE MOBILIÁRIO CORPORATIVO 2026


SGS - COORD. DE MANUTENÇÃO E OBRAS

SEÇÃO DE PROJETOS

ELABORAÇÃO

PATRÍCIA CARNEIRO

DATA	ESCALA	PRANCHA Nº:
MARÇO 2026	1:100	05/08

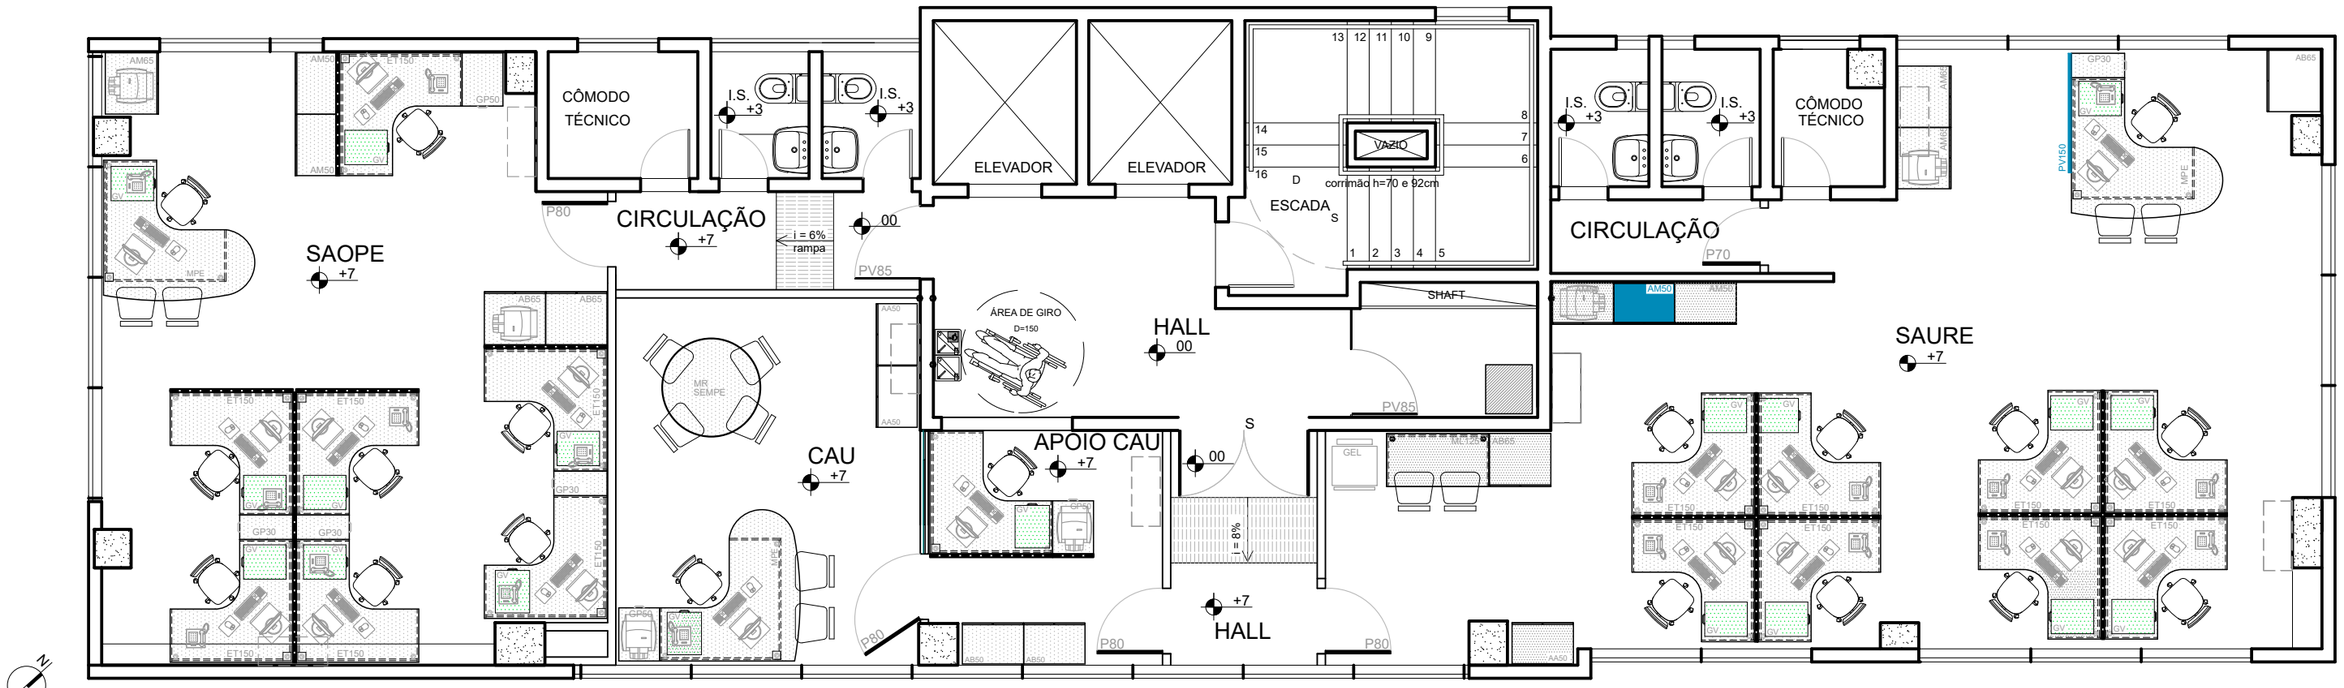

ED. MOZART - 8° PAVTO

ESC.1/75

MOBILIÁRIO A ADQUIRIR COR GRAFITE

MOBILIÁRIO A ADQUIRIR COR CINZA CRISTAL

MOBILIÁRIO COR GRAFITE EXISTENTE

MOBILIÁRIO CINZA EXSITENTE

DESCRIÇÃO LxPxH (largura x prof x altura) cm	SIGLA	COR	QUANT.	
ARMÁRIO MÉDIO 50P - 75X50X105	AM50	GRAFITE	1	1
PAINEL C VIDRO 150 - 150x105x4	**PV150**	**GRAFITE**	1	1

TRE-MG

SEI 0002374-05.2025.6.13.8000


AQUISIÇÃO DE MOBILIÁRIO CORPORATIVO 2026

SGS - COORD. DE MANUTENÇÃO E OBRAS

SEÇÃO DE PROJETOS

ELABORAÇÃO: PATRÍCIA CARNEIRO

DATA	ESCALA	PRANCHA Nº:
MARÇO 2026	1:100	06/08

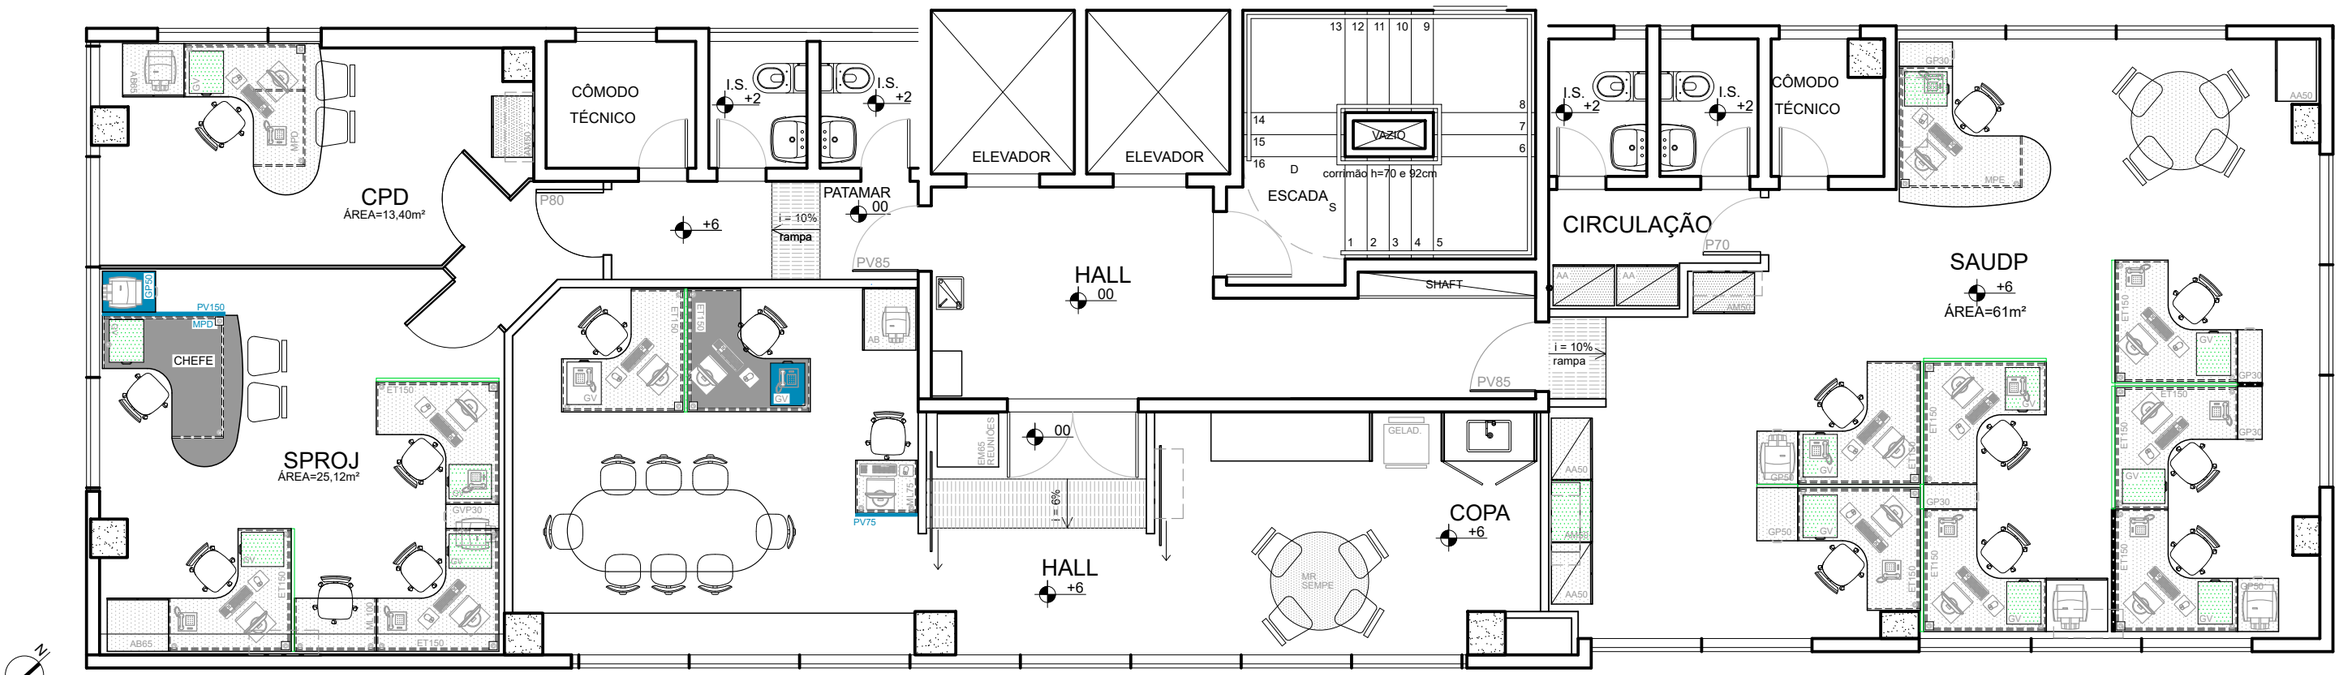

N

ED. MOZART - 9° PAVTO

ESC.1/75

MOBILIÁRIO A ADQUIRIR COR GRAFITE

MOBILIÁRIO A ADQUIRIR COR CINZA CRISTAL

MOBILIÁRIO COR GRAFITE EXISTENTE

MOBILIÁRIO CINZA EXSITENTE

DESCRIÇÃO LxPxH (largura x prof x altura) cm	SIGLA	COR	QUANT.	
GAVETEIRO PEDESTAL L50 - 50X65X74	GP50	GRAFITE	1	1
GAVETEIRO VOLANTE - 40X52X55	GV	GRAFITE	1	1
ESTAÇÃO DE TRABALHO PADRÃO 150X150X65x65x74	ET150	CINZA	1	1
MESA PENÍNSULA DIREITA 185x165x65x80x74	MPD	CINZA	1	1
PAINEL C VIDRO 75 - 75x105x4	PV75	GRAFITE	1	1
PAINEL C VIDRO 150 - 150x105x4	PV150	GRAFITE	1	1

TRE-MG

SEI 0002374-05.2025.6.13.8000

AQUISIÇÃO DE MOBILIÁRIO CORPORATIVO 2026


SGS - COORD. DE MANUTENÇÃO E OBRAS

SEÇÃO DE PROJETOS

ELABORAÇÃO

PATRÍCIA CARNEIRO

DATA	ESCALA	PRANCHA Nº:
MARÇO 2026	1:100	07/08

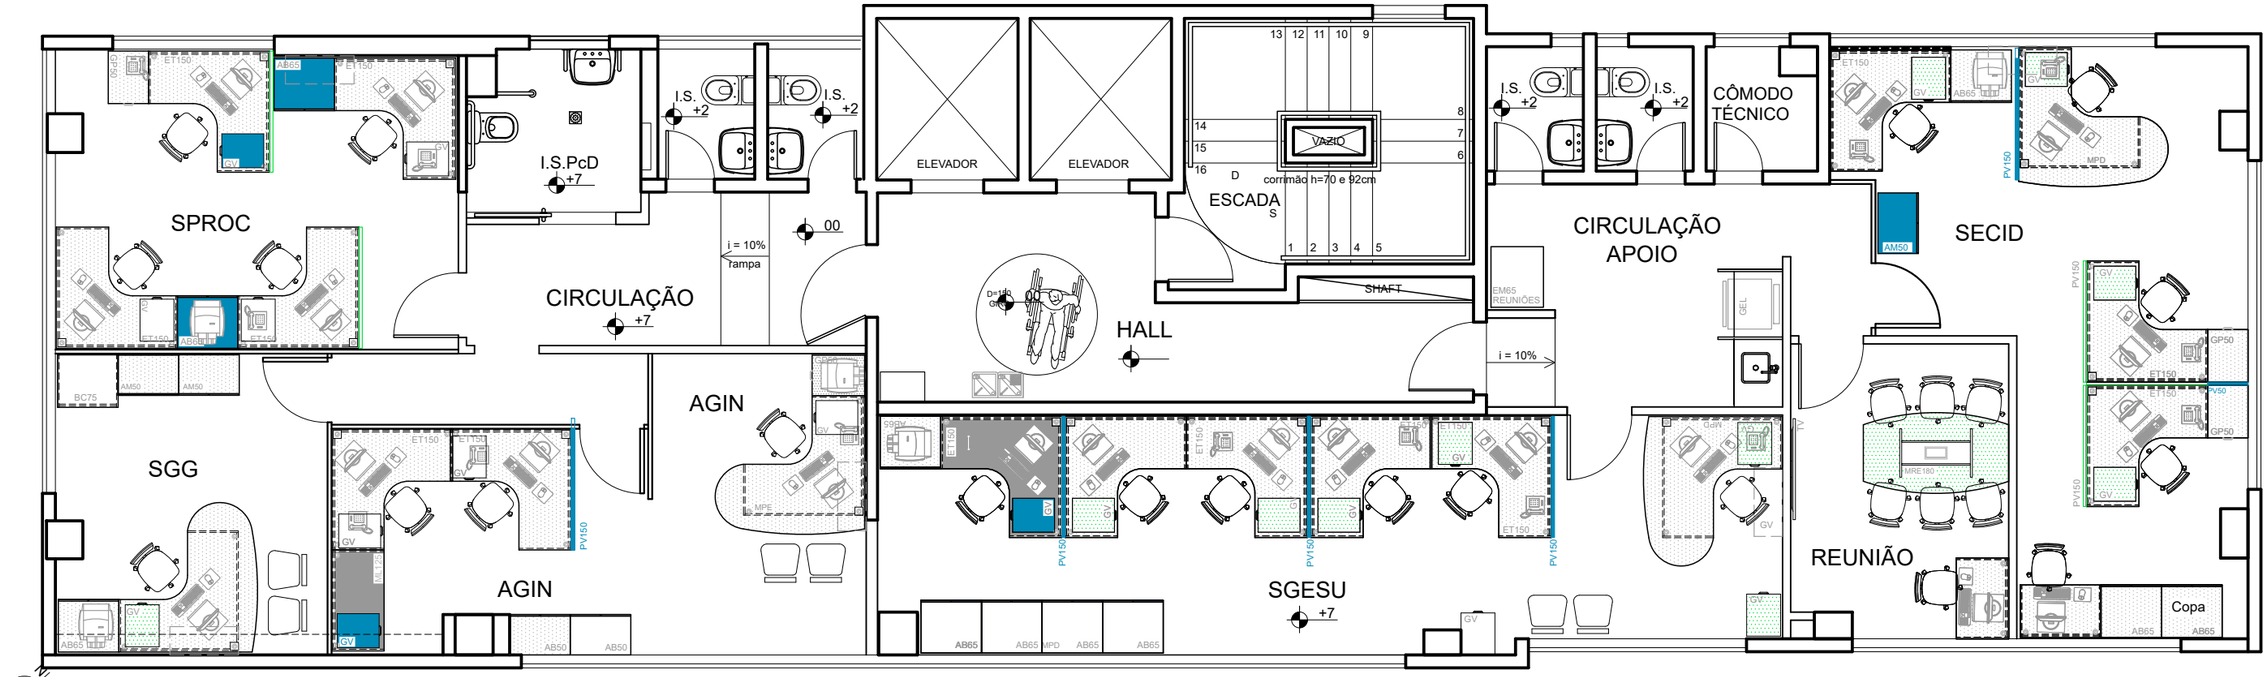

ED. MOZART - 10° PAVTO

ESC.1/75

- MOBILIÁRIO A ADQUIRIR COR GRAFITE
- MOBILIÁRIO A ADQUIRIR COR CINZA CRISTAL
- MOBILIÁRIO COR GRAFITE EXISTENTE
- MOBILIÁRIO CINZA EXSITENTE

DESCRIÇÃO LxPxH (largura x prof x altura) cm	SIGLA	COR	QUANT.	
ARMÁRIO BAIXO 65P - 75X65X74	AB65	GRAFITE	2	2
ARMÁRIO MÉDIO 50P - 75X50X105	AM50	GRAFITE	1	1
GAVETEIRO VOLANTE - 40X52X55	GV	GRAFITE	3	3
MESA LINEAR 125 125X65X74	ML125	CINZA	1	1
ESTAÇÃO DE TRABALHO PADRÃO 150X150X65x65x74	ET150	CINZA	1	1
PAINEL C VIDRO 50 - 50x105x4	PV50	GRAFITE	1	1
PAINEL C VIDRO 150 - 150x105x4	**PV150**	**GRAFITE**	5	5

TRE-MG

SEI 0002374-05.2025.6.13.8000

AQUISIÇÃO DE MOBILIÁRIO CORPORATIVO 2026

SGS - COORD. DE MANUTENÇÃO E OBRAS

SEÇÃO DE PROJETOS

ELABORAÇÃO

PATRÍCIA CARNEIRO

DATA	ESCALA	PRANCHA Nº:
MARÇO 2026	1:100	08/08