


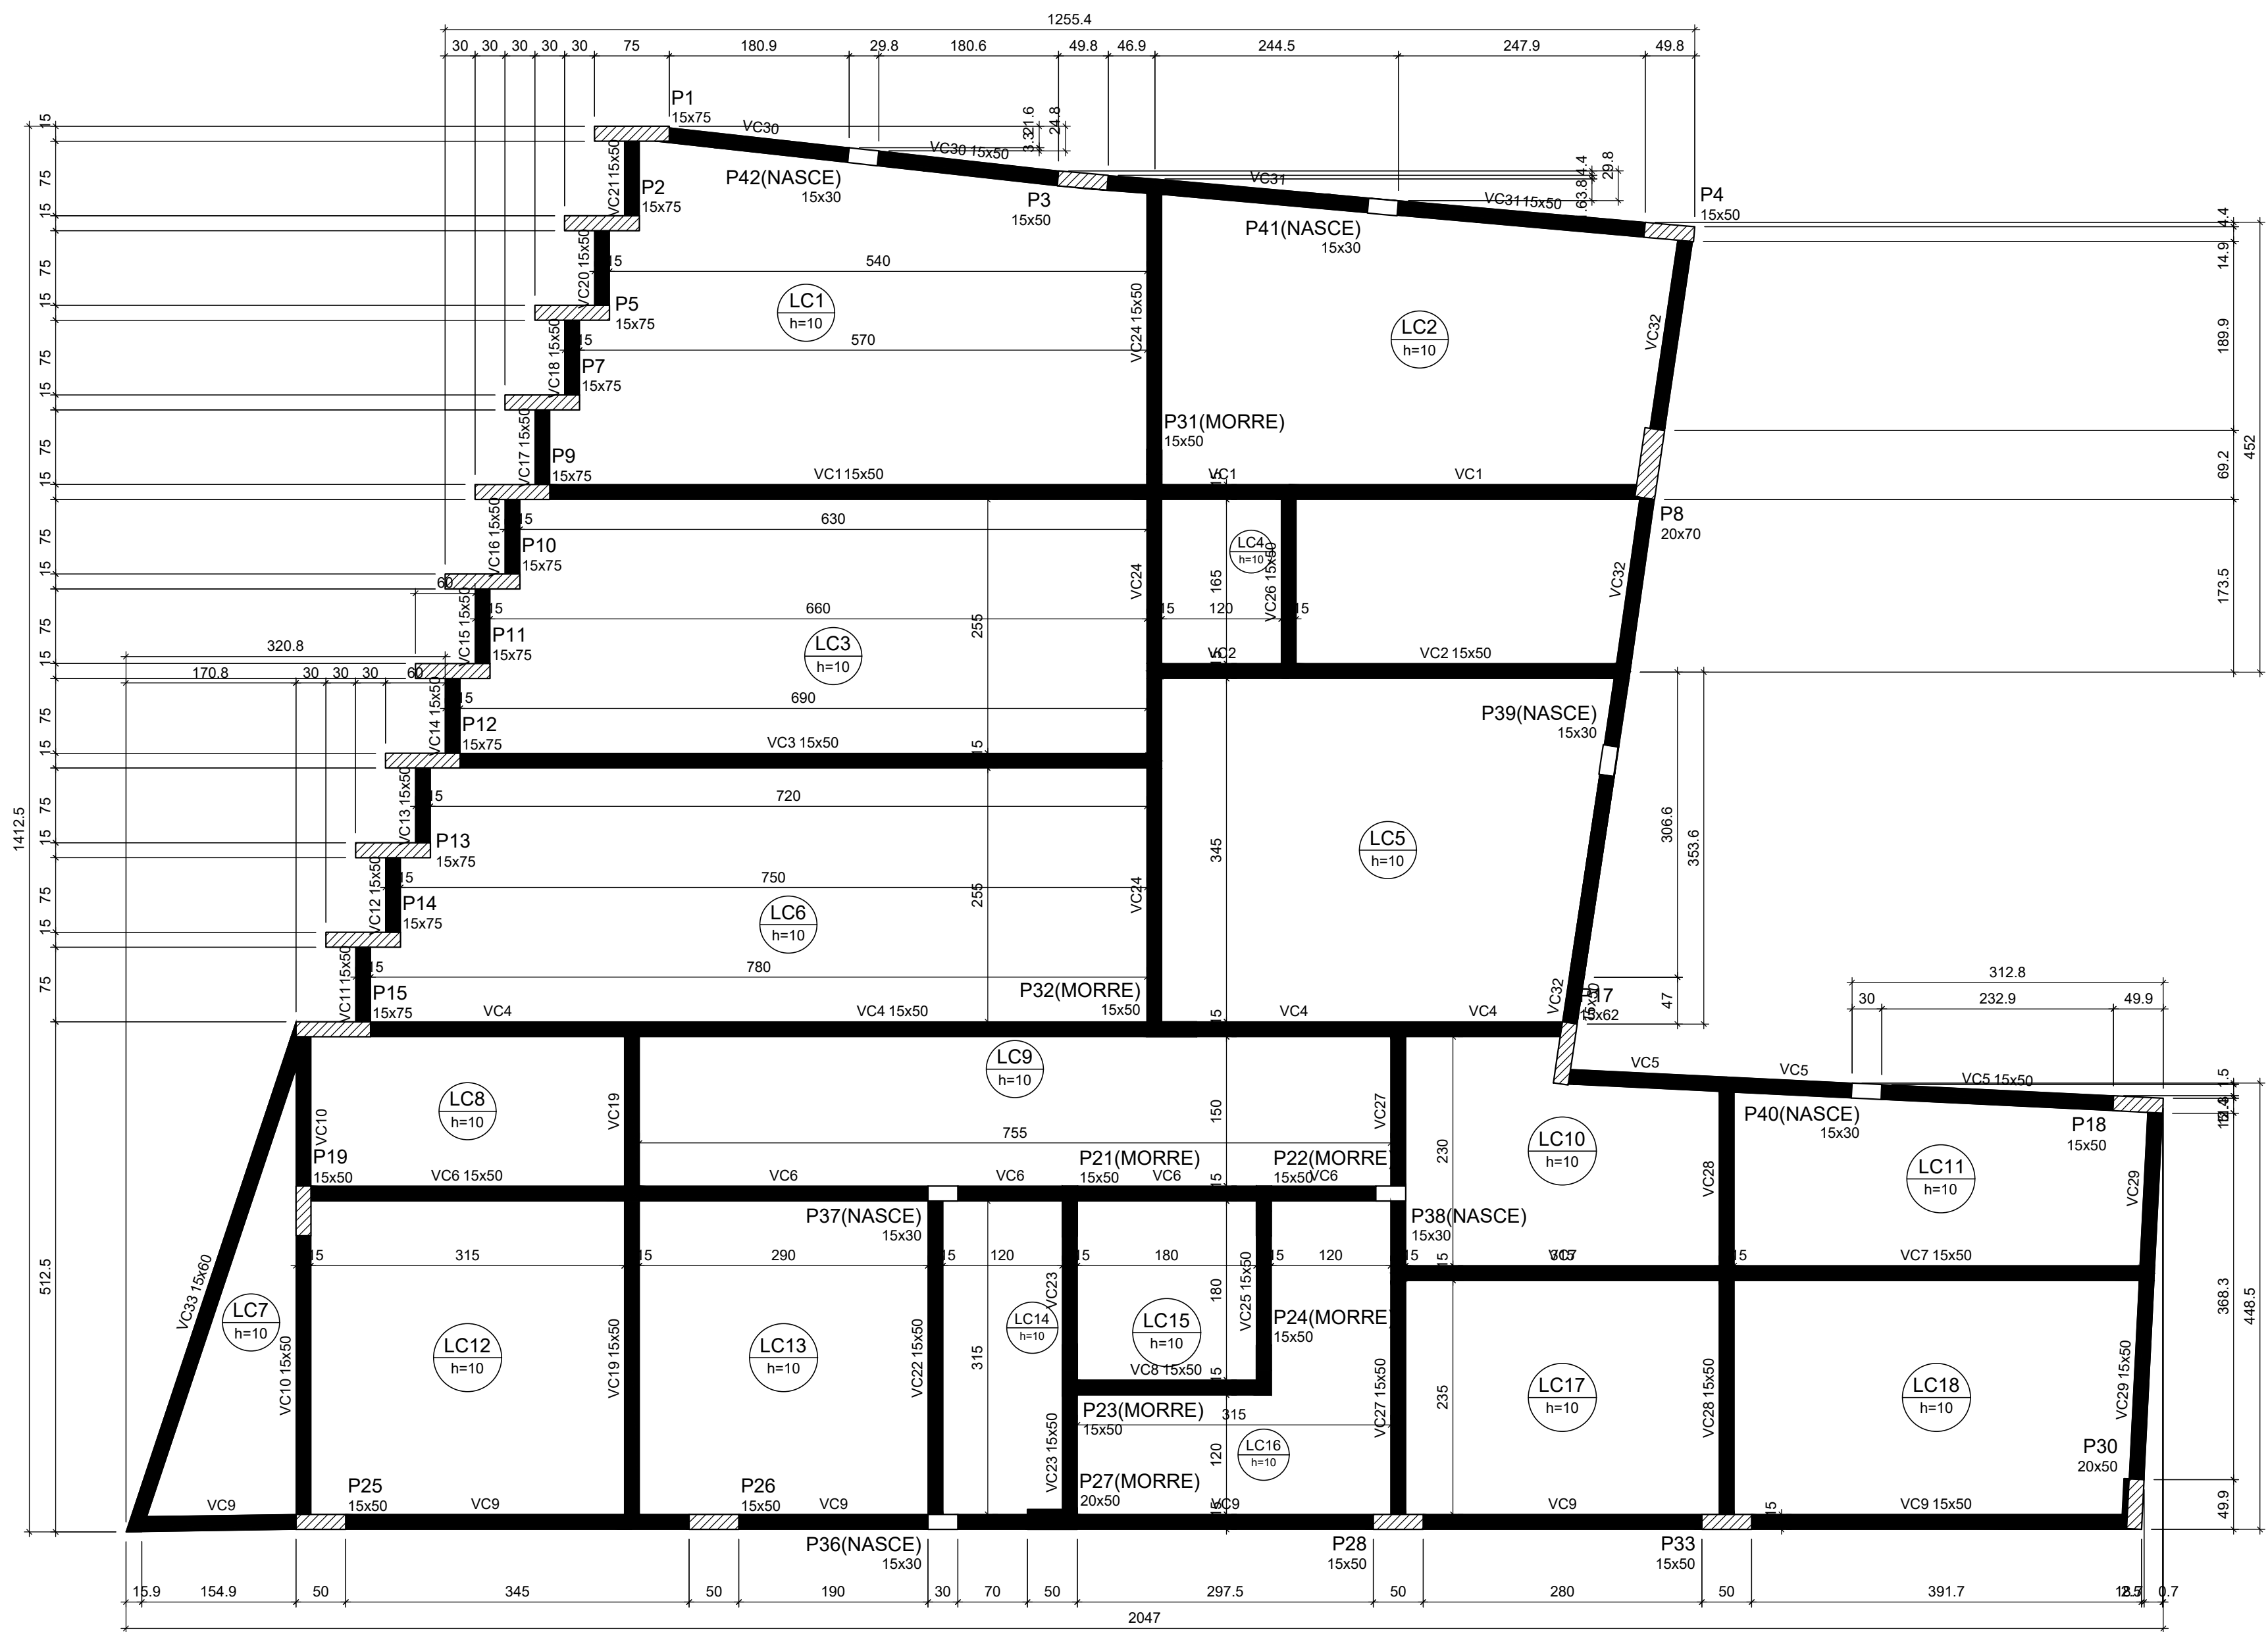

Forma do pavimento COBERTURA

escala 1:50

PROJETO ESTRUTURAL	
FORMA COBERTURA	
Proprietário:	CPF / CNPJ:
Câmara Municipal de Araponga	05.967.206/0001-09
Responsável Técnico:	CREA:
Gladston Ramaldes Moreira	208617/D
Finalidade:	Data:
Construção de um imóvel institucional	Setembro / 2025
Endereço:	CEP:
Rua José Ernesto Kummel, SN, Centro, Araponga, Minas Gerais	36.594-000
Desenho:	Folha:
	01 / 01