

LEGENDA

PROJETO HIDRÁULICO

CAIXA SIFONADA 100 X 150 X 50 - ÁGUAS CINZA

CAIXA SIFONADA 100 X 100 X 50 - ÁGUAS CINZA

COLUNA HIDRÁULICA - ÁGUAS CINZA

PONTO HID. ESGOTO PAREDE A 40 CM DO PISO ACABADO - ÁGUAS CINZA

TUBULAÇÃO HID. ESGOTO TUBO DE 50 MM - ÁGUAS CINZA

TUBULAÇÃO HID. ESGOTO TUBO DE 100 MM - ÁGUAS CINZA

PONTO HID. ABASTECIMENTO PAREDE A 60 CM DO PISO ACABADO - MANGOTE

PONTO HID. ABASTECIMENTO PAREDE A 110 CM DO PISO ACABADO - TORNEIRA

PONTO HID. ABASTECIMENTO PAREDE A 40 CM DO PISO ACABADO - DUCHA HIG.

PONTO HID. ABASTECIMENTO PAREDE A 110 CM DO PISO ACABADO - DESCARGA


COLUNA HIDRÁULICA - ÁGUAS MARROM

SAIDA DE BACIA SANITÁRIA - ÁGUAS MARROM

CAIXA SIFONADA 100 X 150 X 50 - ÁGUAS MARROM

TUBULAÇÃO HID. ESGOTO TUBO DE 50 MM - ÁGUAS MARROM

TUBULAÇÃO HID. ESGOTO TUBO DE 100 MM - ÁGUAS MARROM

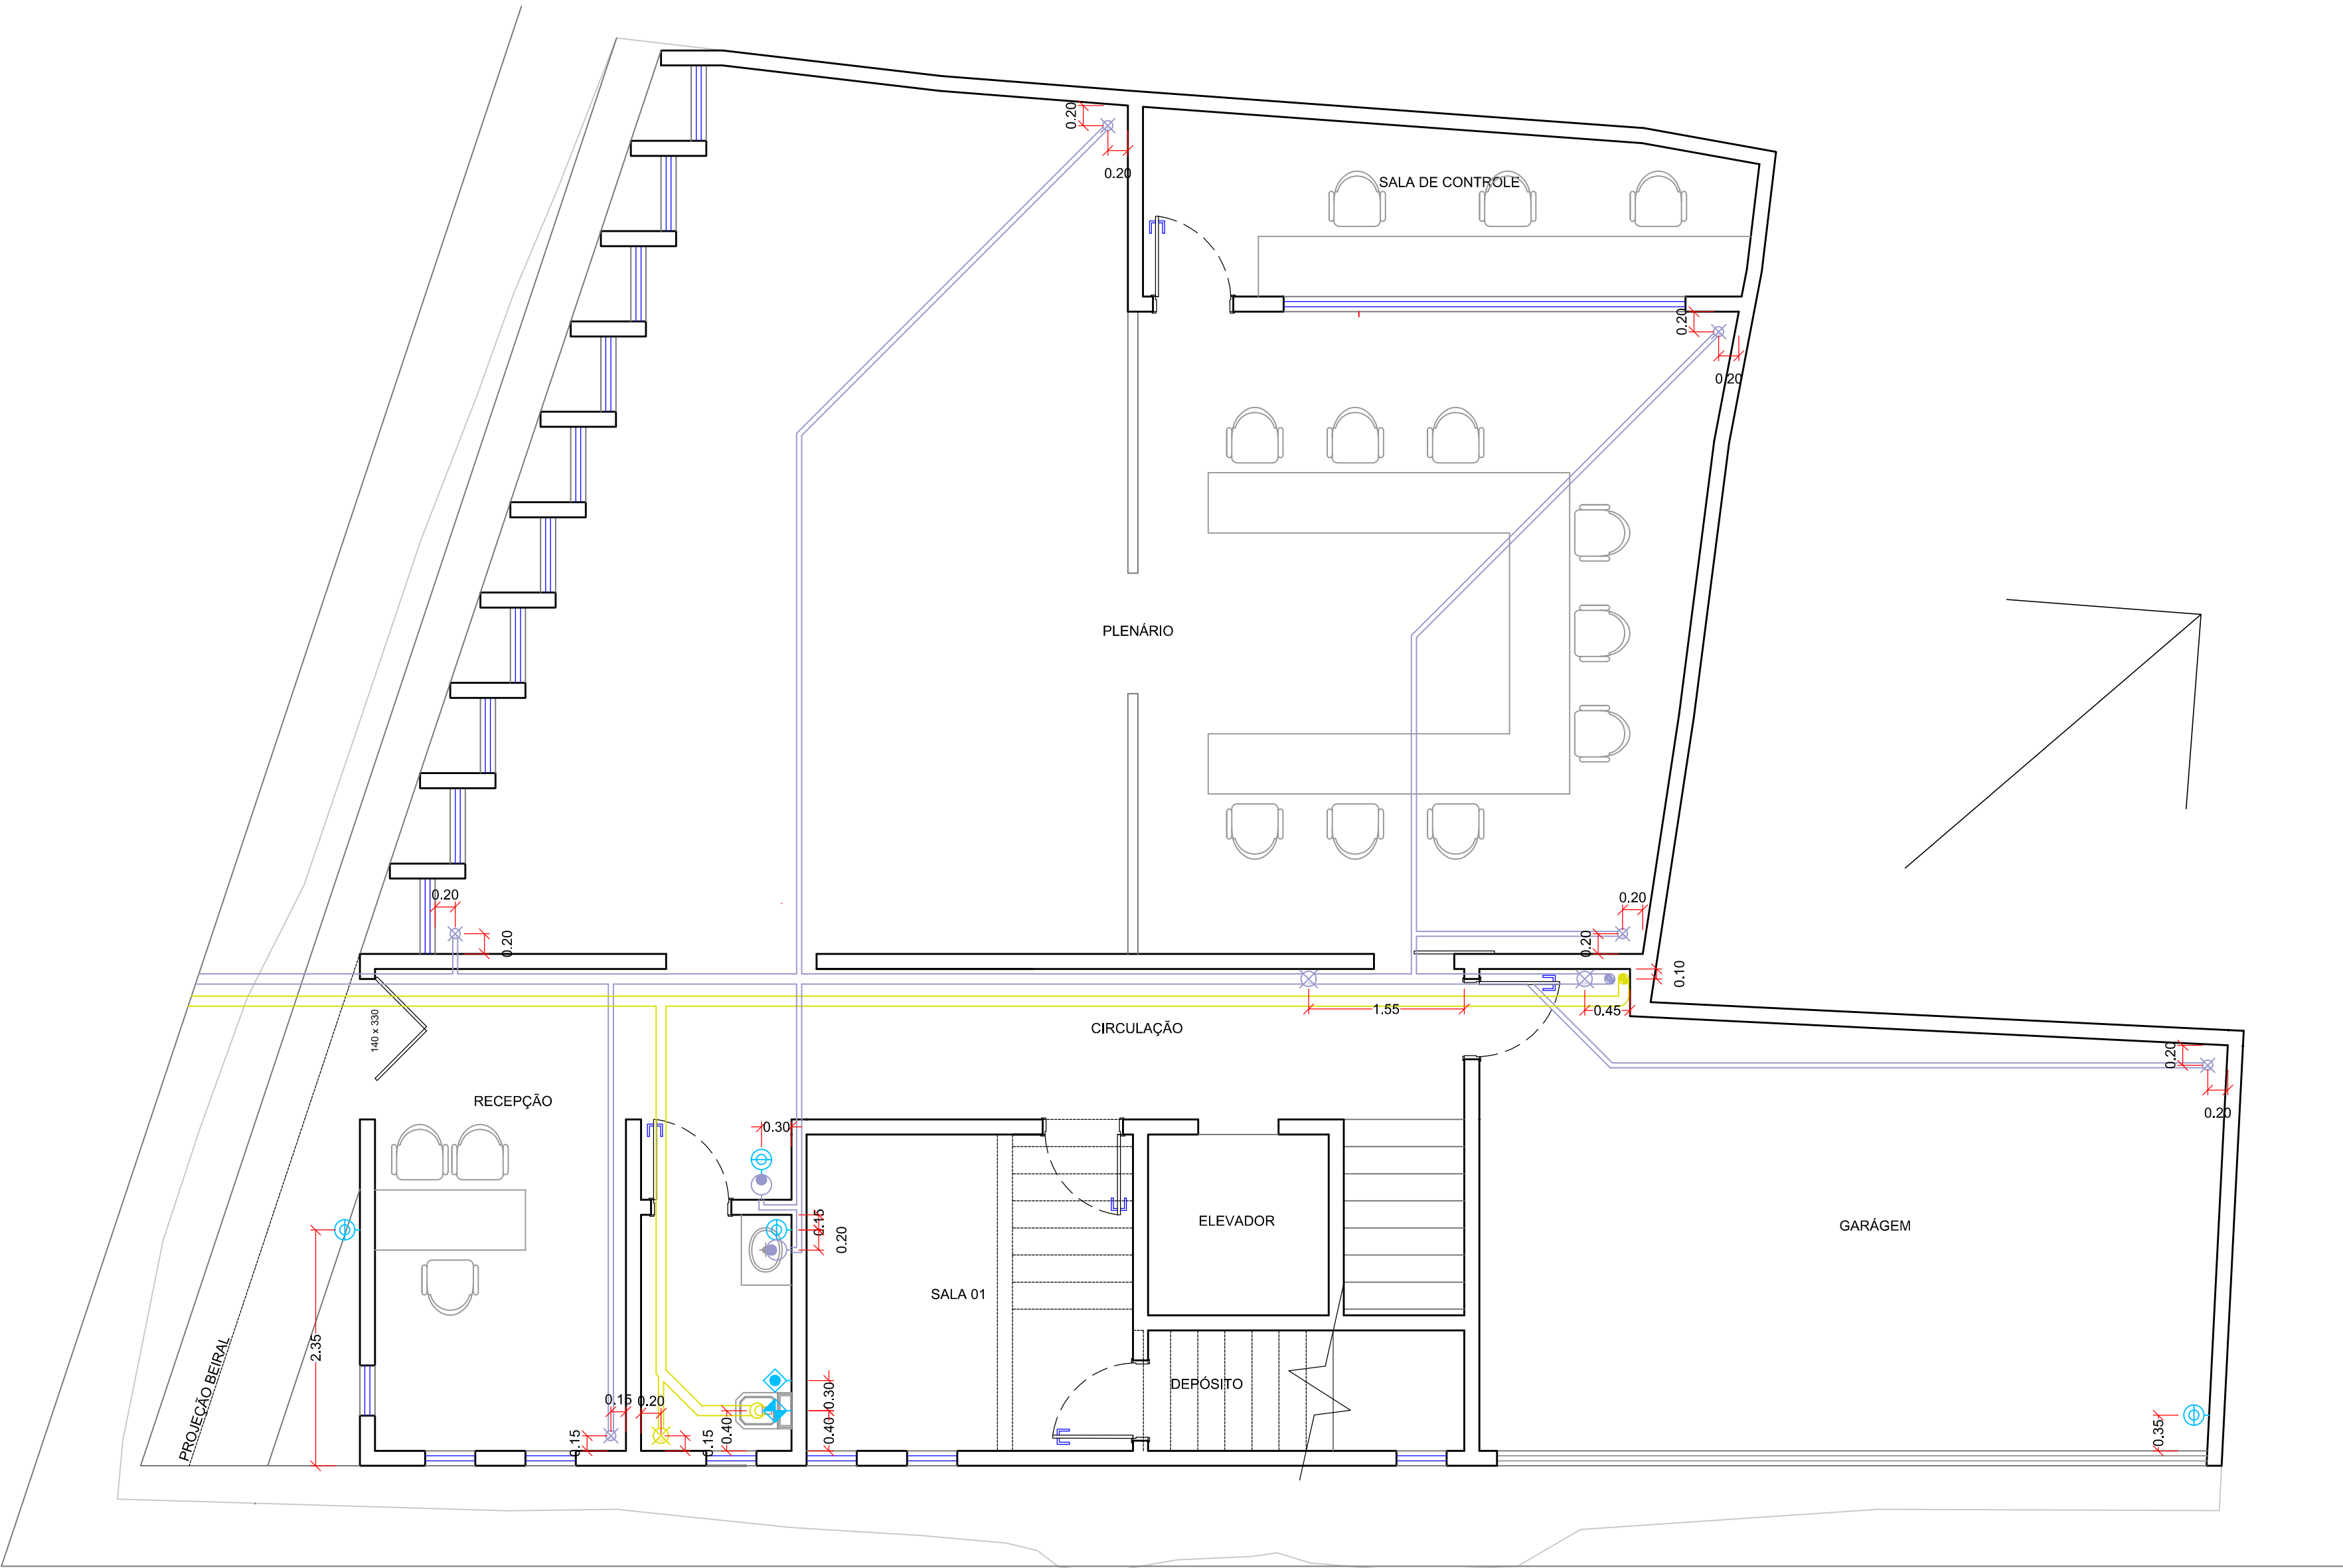

PLANTA DE PONTOS HIDRÁULICOS - TÉRREO

ESCALA: 1/50

PROJETO ARQUITETÔNICO

Carimbo da Prefeitura:

GR

ENGENHARIA

Projetos e Consultoria

Gladston Ramaldes Moreira

Engenheiro Civil

CREA-MG 208.617 / D

Flávia de Amorim Aniceto

Engenheira Civil

CREA-MG 214.060 / D

31 99888.2405

31 98339.0508

gr.engenharia@gryteco.com.br

Área do Lote:	Área Construída Térreo:	Área Construída 1º Pavimento:	Área Total Construída:
Proprietário: Câmara Municipal de Araponga			CPF / CNPJ: 05.967.206/0001-09
Responsável Técnico: Gladston Ramaldes Moreira Gladston Ramaldes Moreira CREA-MG 208.617 / D			CREA: 208617/D
Finalidade: Construção de um imóvel de uso institucional			Data: Setembro/2025
Endereço: Rua José Ernesto Kummel, SN, Centro, Araponga, Minas Gerais			CEP: 36.594-000
Desenho: Hércules de Oliveira Sousa			Folha: 01 / 02