


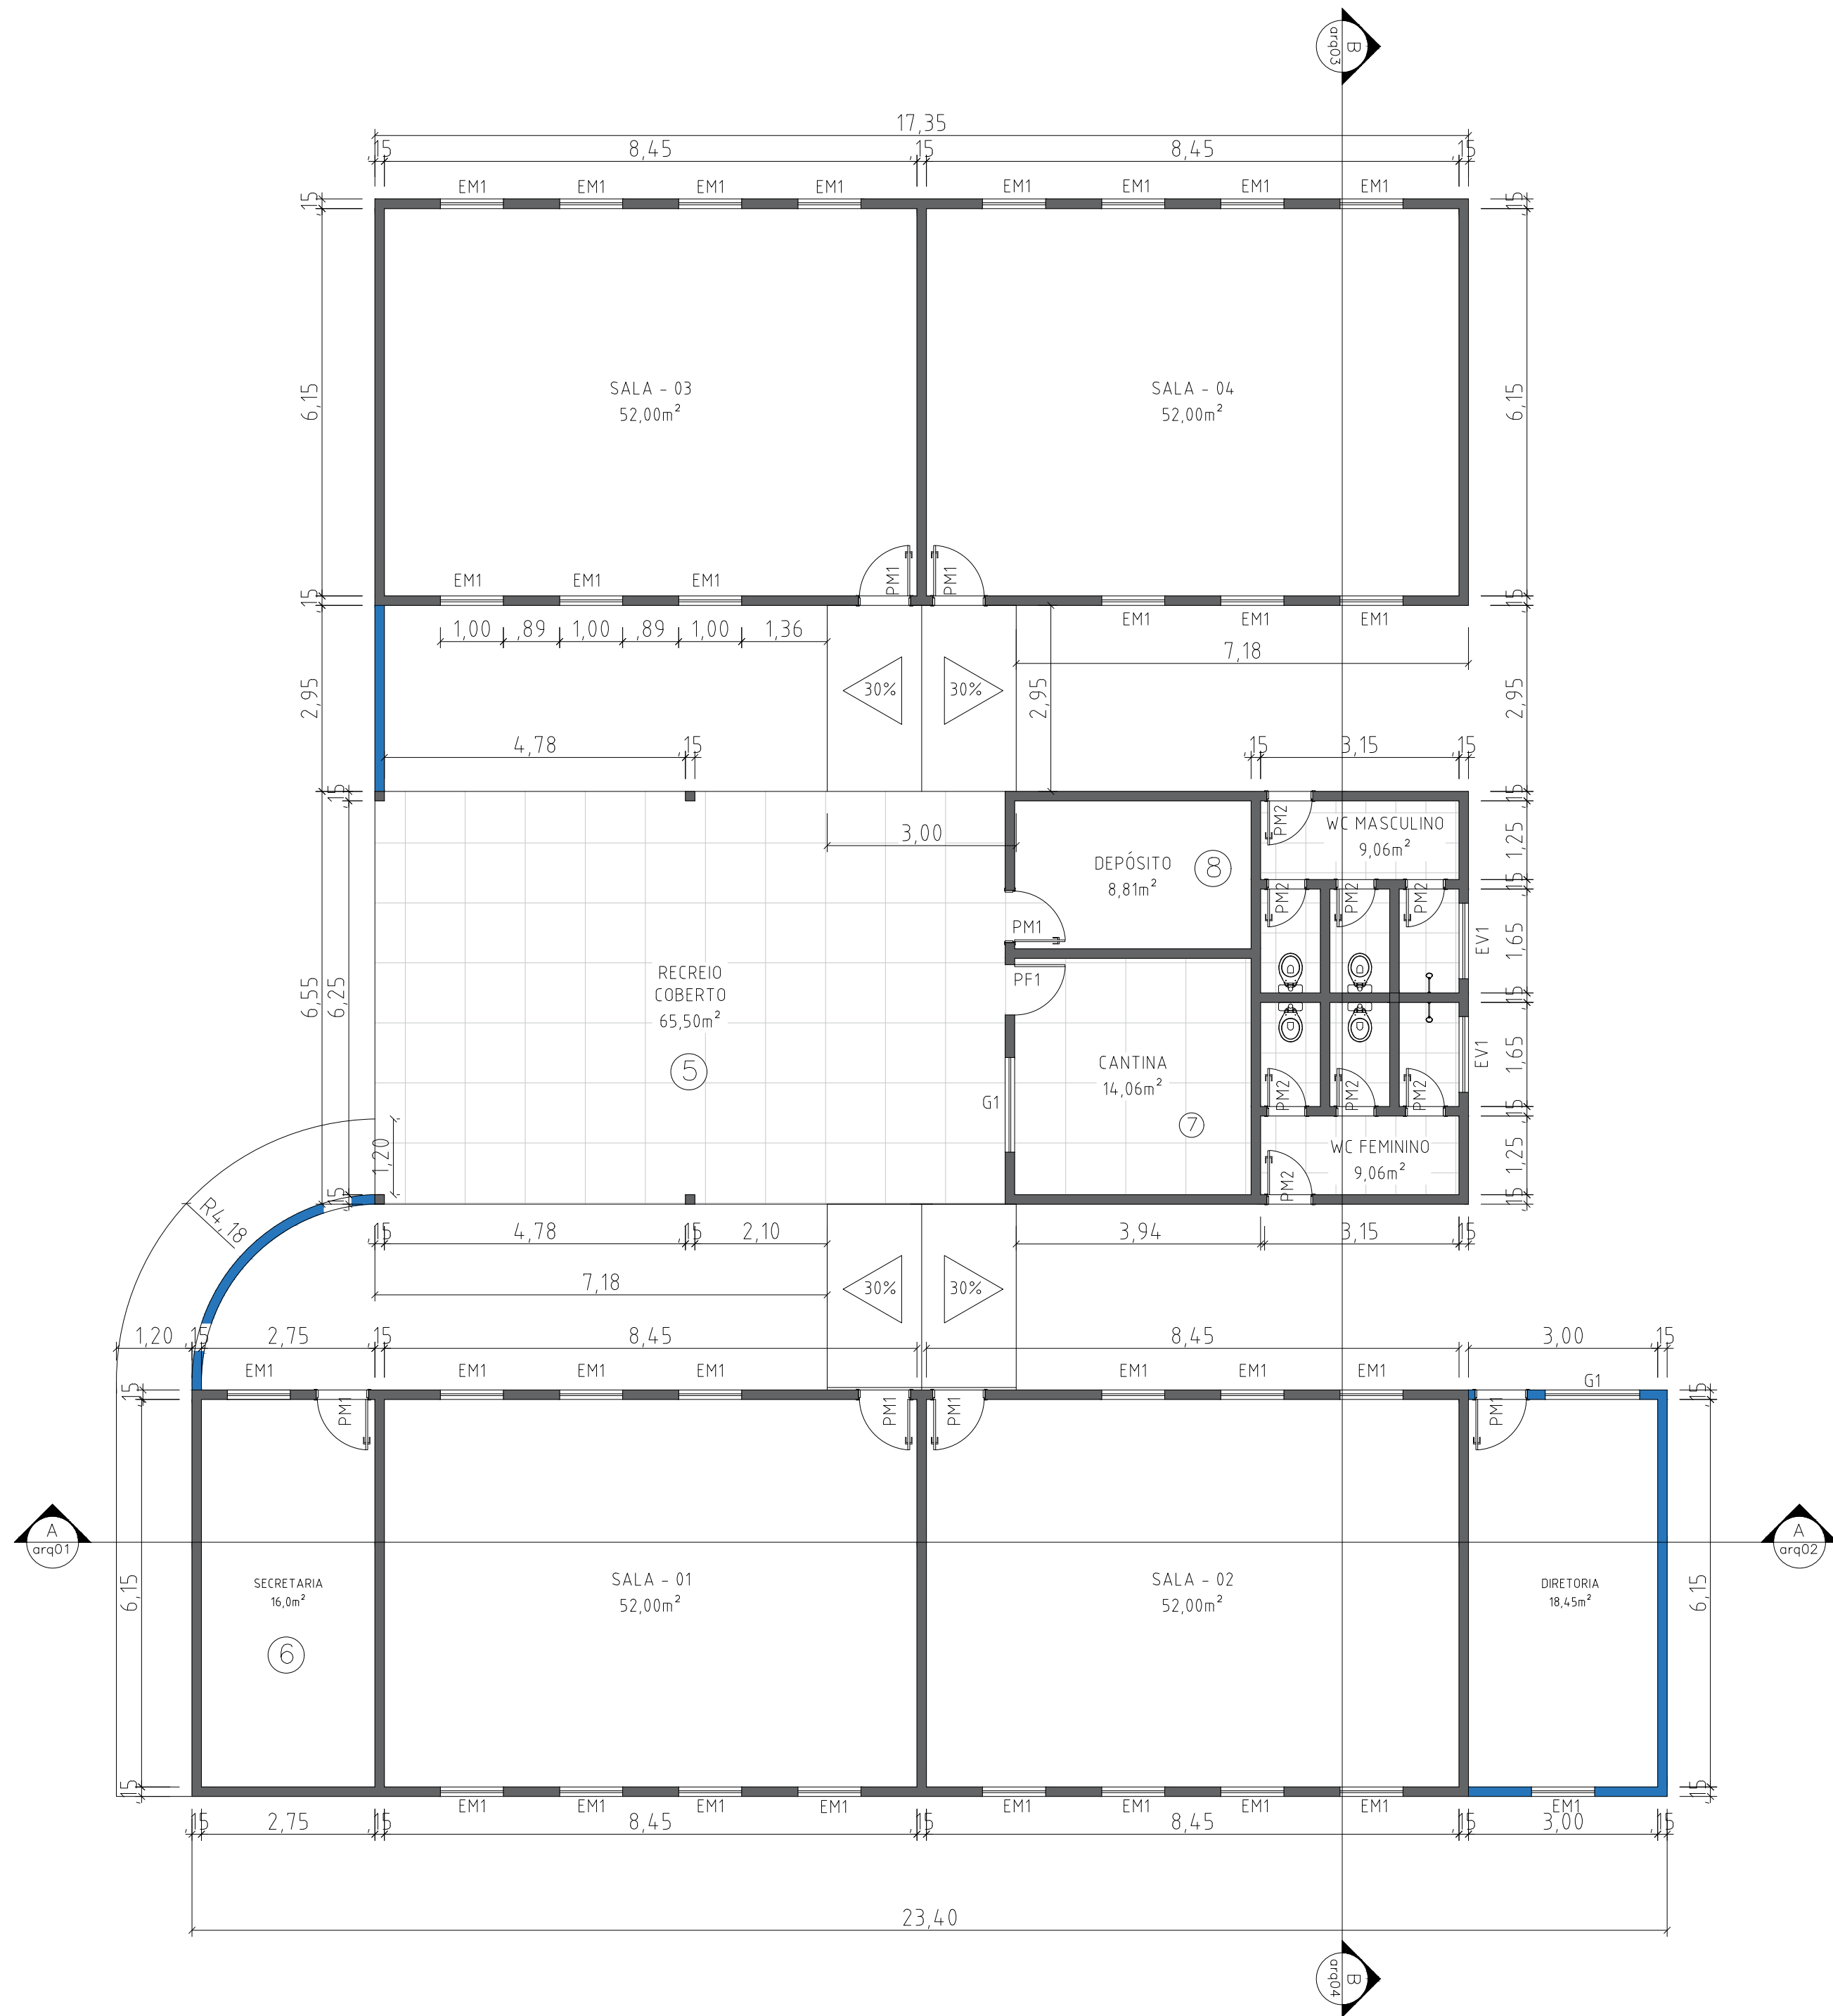

LEGENDA

PORTAS

PM1 - 0,80 x 2,10 (porta almofada de madeira)

PM2 - 0,70 x 2,10 (porta almofada de madeira)

PM3 - 0,60 x 2,10 (porta almofada de madeira)

ESQUADRIA EM ALUMÍNIO

EM1 - 1,00 x 1,10 (basculante fixo em alumínio e vidro)

JANELA EM VIDRO

G1 - 1,50 x 1,10 m

ELEMENTO VAZADO

EV1 - 1,20 x 0,80

LEGENDA

REF. ALVENARIA EXISTENTE E A CONSTRUIR

REF. ALVENARIA EXISTENTE

REF. A CONSTRUIR

JI ADELINO FONTOURA

PROJETO:	PROJETO ARQUITETÔNICO
DESCRIÇÃO:	PLANTA BAIXA – ATUAL
LOCAL:	PREFEITURA MUNICIPAL DE AXIXÁ–MA
RESP. TÉCNICO:	KELVIA MARTINS

CONTRATANTE:	PREFEITURA MUNICIPAL DE AXIXÁ – MA
ADMINISTRAÇÃO:	MARIA SÔNIA OLIVEIRA CAMPOS

DESENHO:	KELVIA MARTINS	DATA:	JANEIRO/2023	ÁREA CONSTRUÍDA:	394,15m ²
ESCALA:	1/75 FORMATO A2	ÁREA DO TERRENO:	1.139,57m ²		

PRANCHA:

01