


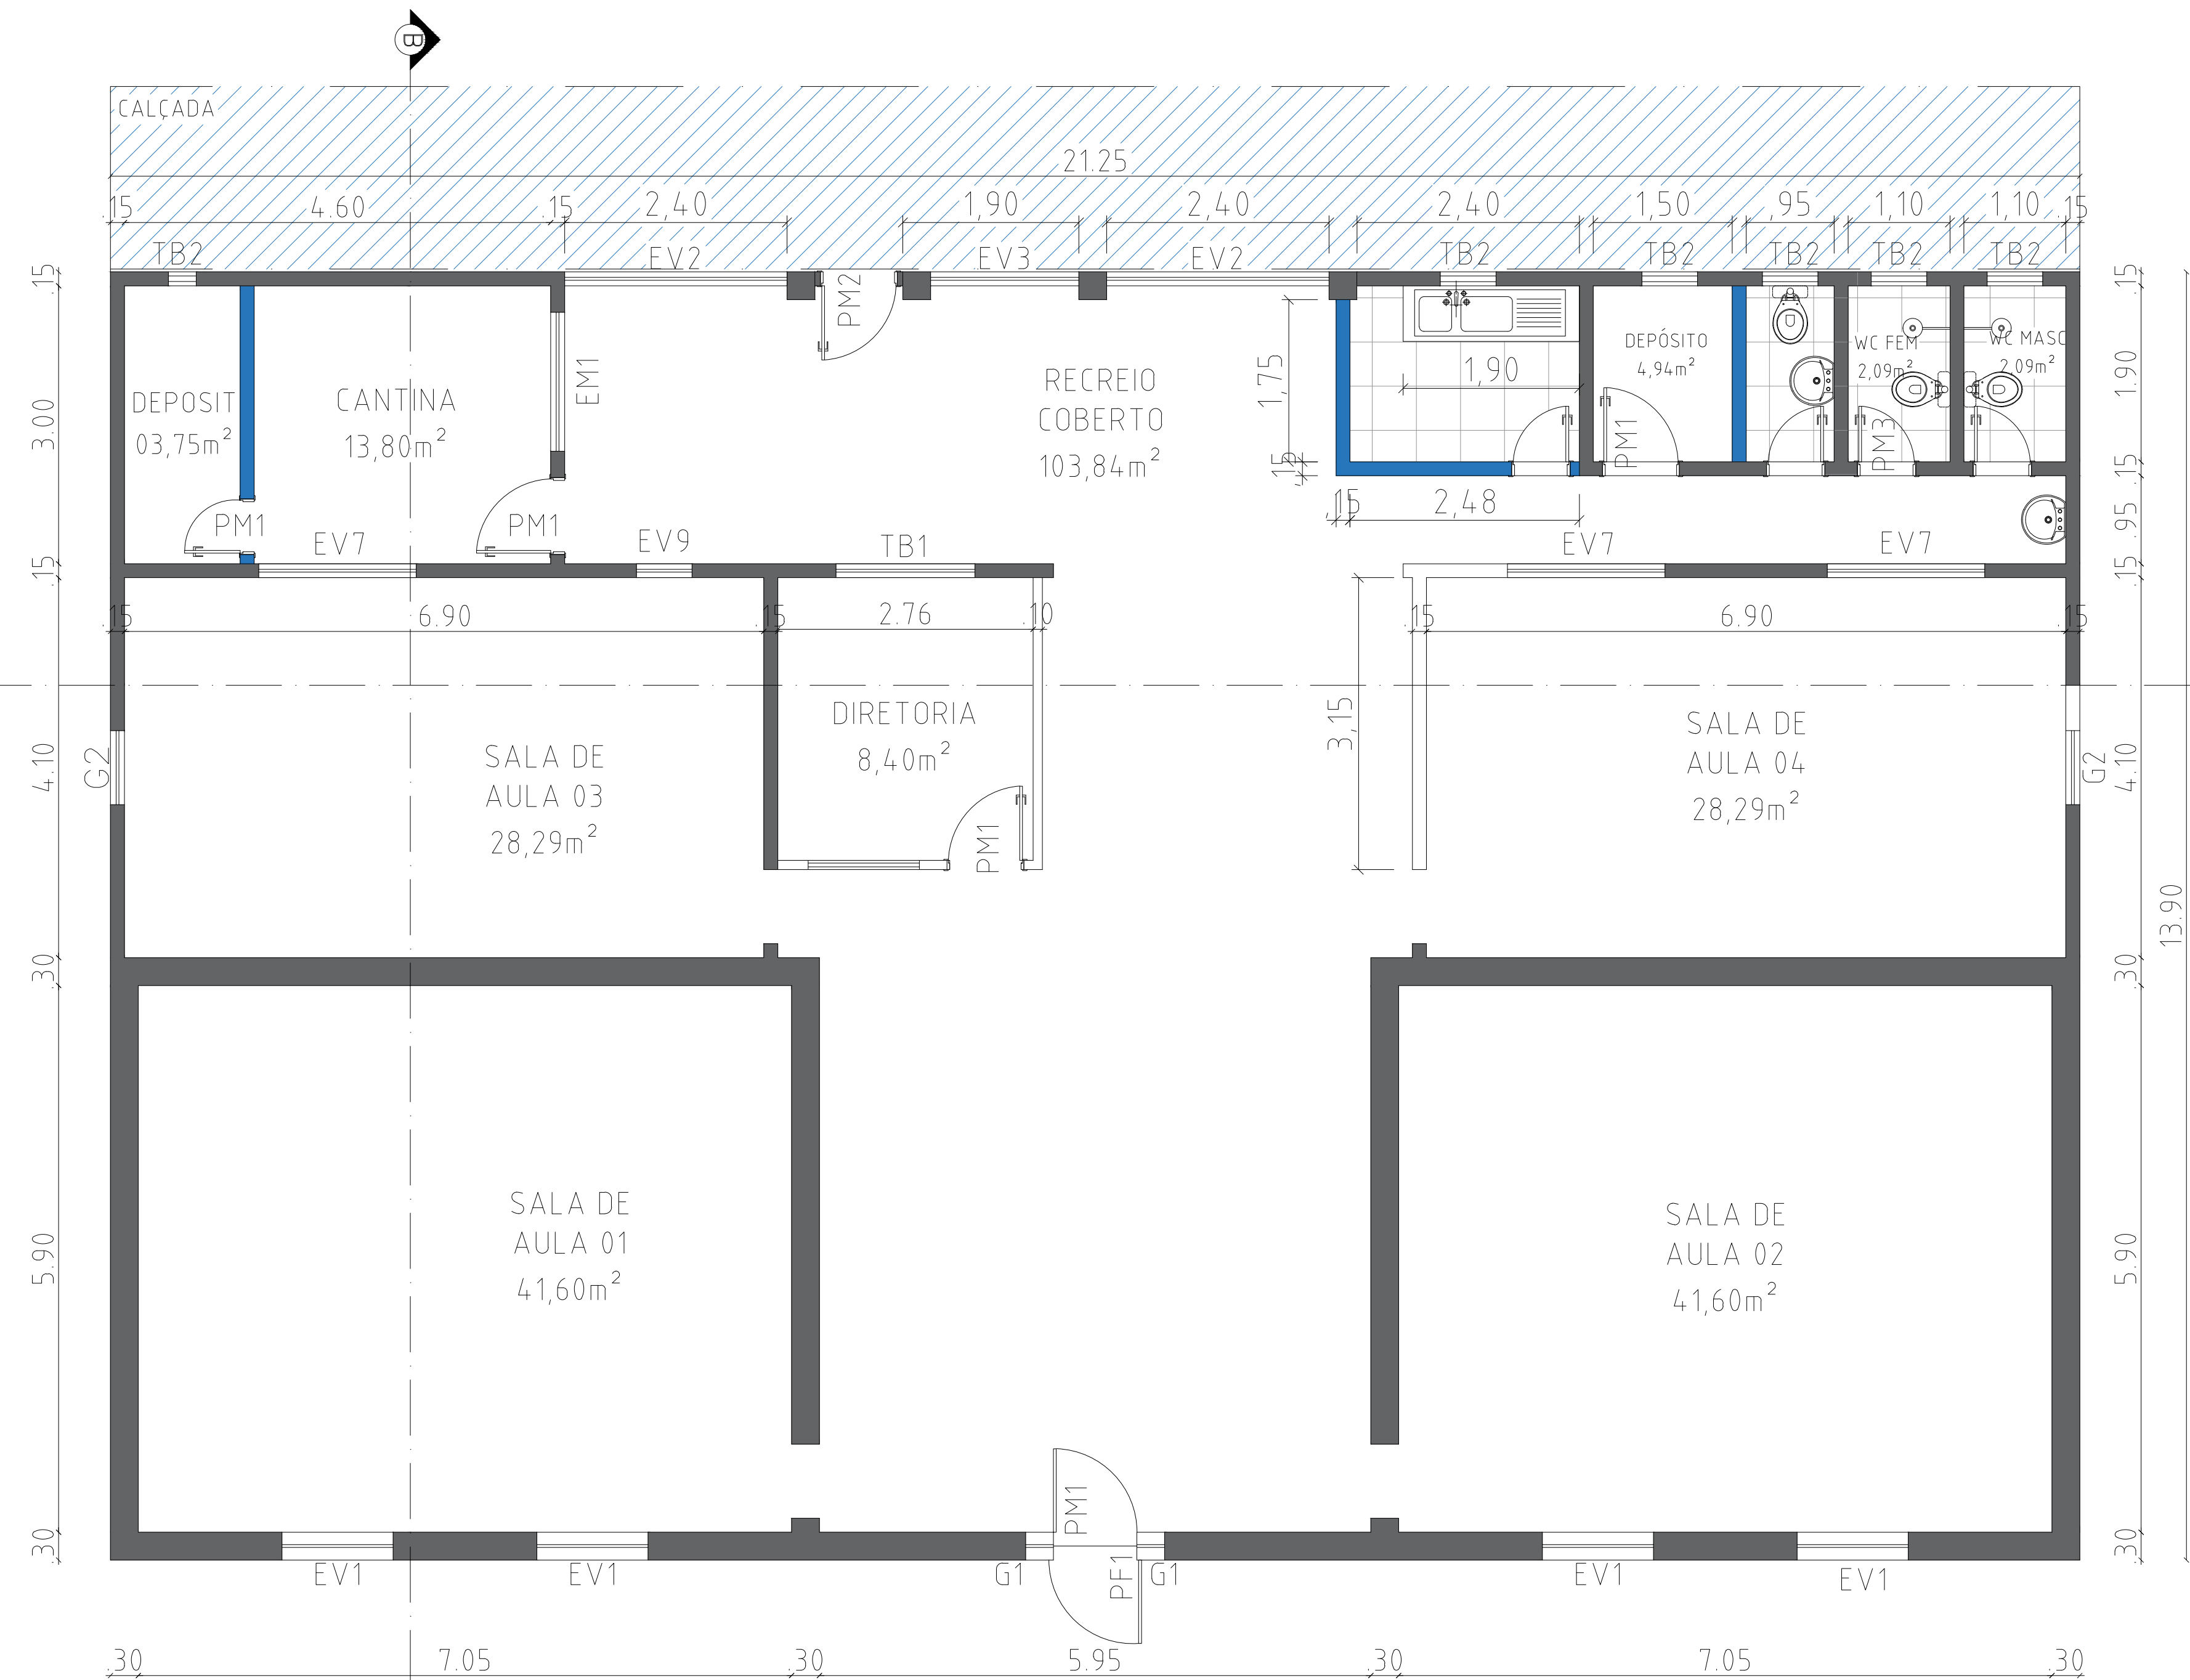

PLANTA BAIXA
ESC. 1/100

- ALVENARIA EXISTENTE
- ALVENARIA A CONSTRUIR

LEGENDA

PORTAS

- PM1 - 0,80 x 2,10 (porta almofada de madeira)
- PM2 - 0,80 x 1,80 (porta almofada de madeira)
- PM1 - 0,60 x 2,10 (porta almofada de madeira)

PORTÃO DE FERRO

- PF1 - 1,10 x 2,10

ESQUADRIA DE MADEIRA

- EM1 - 1,50 x 1,10 (janela de madeira com balcão)

ESQUADRIA DE MADEIRA TIPO TABIÇÃO

- TB1 - 1.50X 1,10 (Janela de madeira tipo tabição)
- TB2 - 0,30x0,30 (Basculante - aluminio e vidro)

ELEMENTO VAZADO

- EV1 - 1,20 x 1,20
- EV2 - 2,40 x 0,80
- EV3 - 1,60 x 0,80
- EV4 - 1,20 x 0,80
- EV5 - 0,80 x 0,80
- EV6 - 0,80 x 0,40
- EV7 - 1.70 X 0.80
- EV8 - 1.25 X 0,80
- EV9 - 0.80 X 0.60

GRADIL DE FERRO

- G1 - 0,30 x 2,10
- G2 - 0,80 x 0,60

J.I FELIPE BARBOSA DE ANDRADE

PROJETO:	PROJETO ARQUITETÔNICO		
DESCRIMINAÇÃO:	PLANTA BAIXA		
LOCAL:	AV. PRINCIPAL S/Nº POVOADO CENTRO GRANDE		
RESP. TECNICO:	KELVIA MARTINS		
CONTRATANTE:	PREFEITURA MUNICIPAL DE AXIXÁ-MA		PRANCHA:
ADMINISTRAÇÃO:	MARIA SÔNIA OLIVEIRA CAMPOS		02
DESENHO:	DATA:	ÁREA CONSTRUIDA:	
KELVIA MARTINS	JANEIRO/2023	295,37m2	
	ESCALA:	ÁREA DO TERRENO:	ARQUITETÔNICO
	INDICADA		