
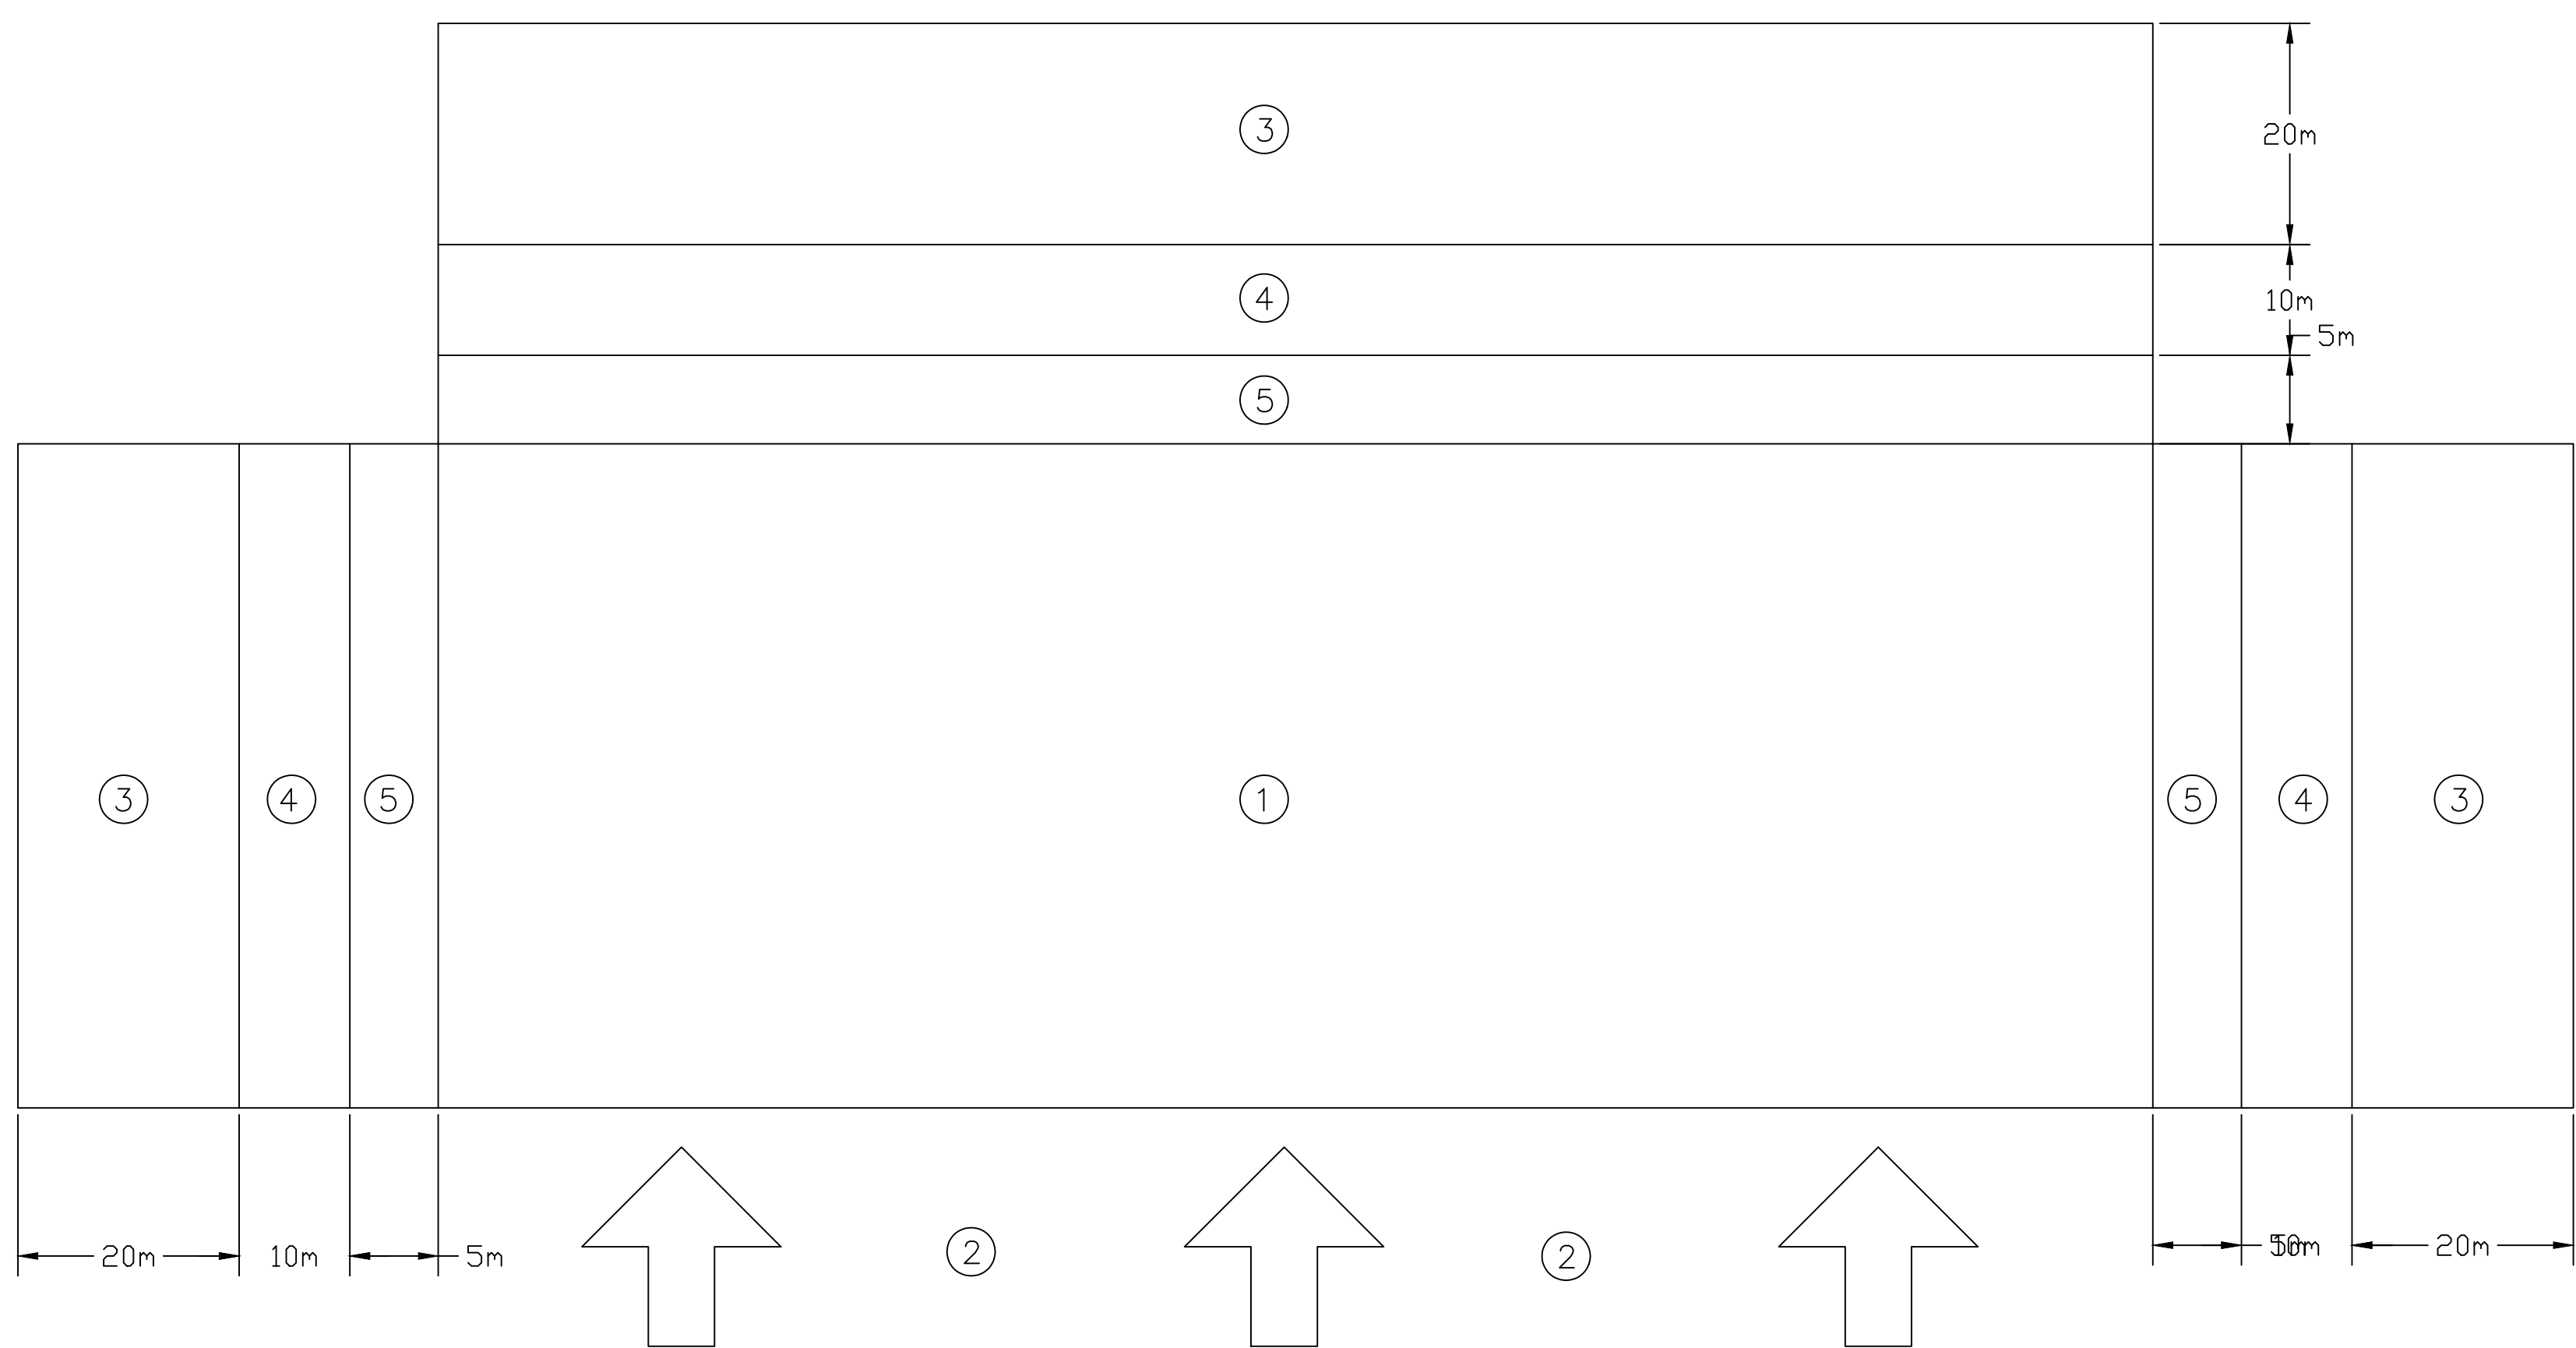


SEÇÃO TRANSVERSAL TÍPICA

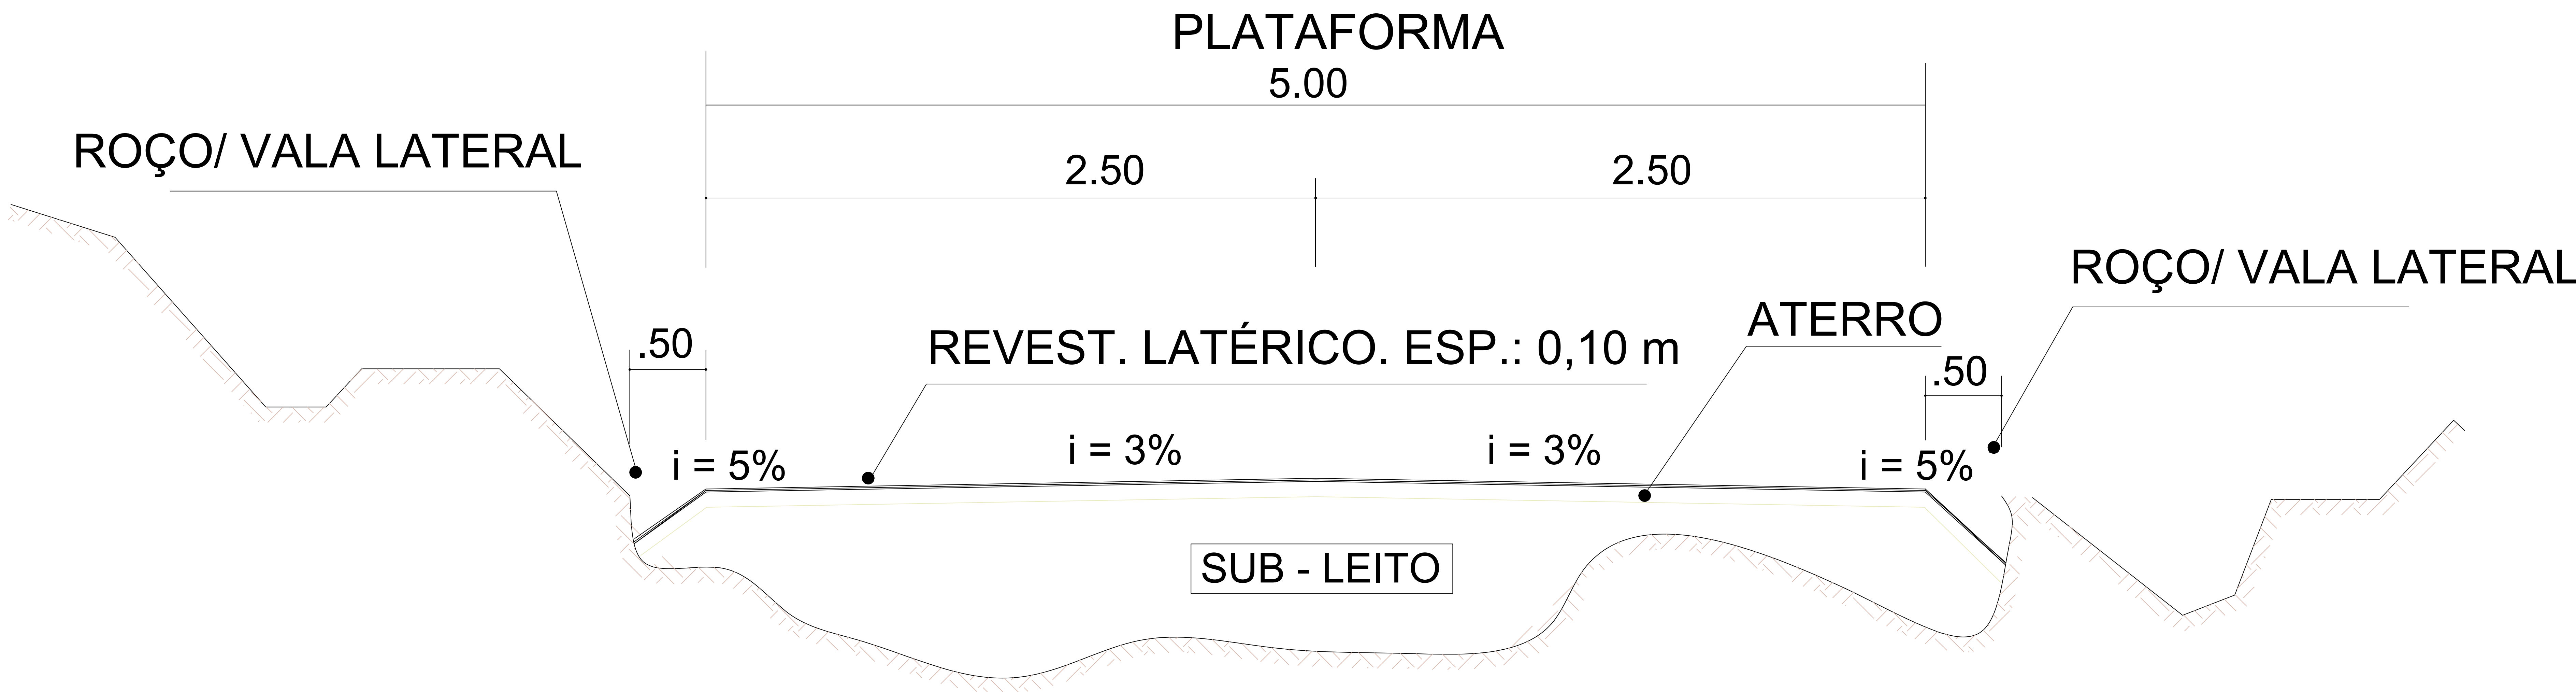

- ① – ÁREA DE EXPLORAÇÃO
- ② – FRENTE DE ENTRADA E SAÍDA DE VEÍCULO
- ③ – ÁREA DE DEPÓSITO DO ENTULHO DO DESMATAMENTO
- ④ – ÁREA DE DEPÓSITO DA CAMADA ORGÂNICA
- ⑤ – ÁREA DE PROTEÇÃO CONTRA CONTAMINAÇÃO

PROCEDIMENTO PARA EXPLORAÇÃO

- DELIMITAR A ÁREA DE EXPLORAÇÃO (ÁREA 1)
- DEFINIR A FRENTE DE ENTRADA E SAÍDA DE VEÍCULOS (ÁREA 2)
- SELECIONAR AS ÁREAS NECESSÁRIAS PARA DEPÓSITO DO ENTULHO DO DESMATAMENTO (ÁREA 3)
- SELECIONAR AS ÁREAS NECESSÁRIAS PARA ESTOCAGEM DA CAMADA DE TERRA VEGETAL (ÁREA 4)
- DEIXAR AO REDOR DA ÁREA A SER EXPLORADA, UMA FAIXA DE PROTEÇÃO, SEM TERRA VEGETAL, PARA EVITAR CONTAMINAÇÃO DO MATERIAL A USAR NA ESTRADA (ÁREA 5)

		ESTRADAS VICINAIS PREFEITURA MUNICIPAL DE BURITI BRAVO - MA	
TÍTULO: DETALHAMENTO			
RESPONSÁVEL TÉCNICO:		CREA:	
OBJETO: MANUTENÇÃO E RECUPERAÇÃO DE ESTRADAS VICINAIS DE BURITI BRAVO - MA		Extensão (km): 228,44 km	Extensão (m): 228.437,95m
DESENHISTA:	DATA: JANEIRO/2025	Nº DA PROPOSTA:	FOLHA: 02/02
RESPONSÁVEL PELO PROPONENTE:			ESCALA: SEM ESCALA