




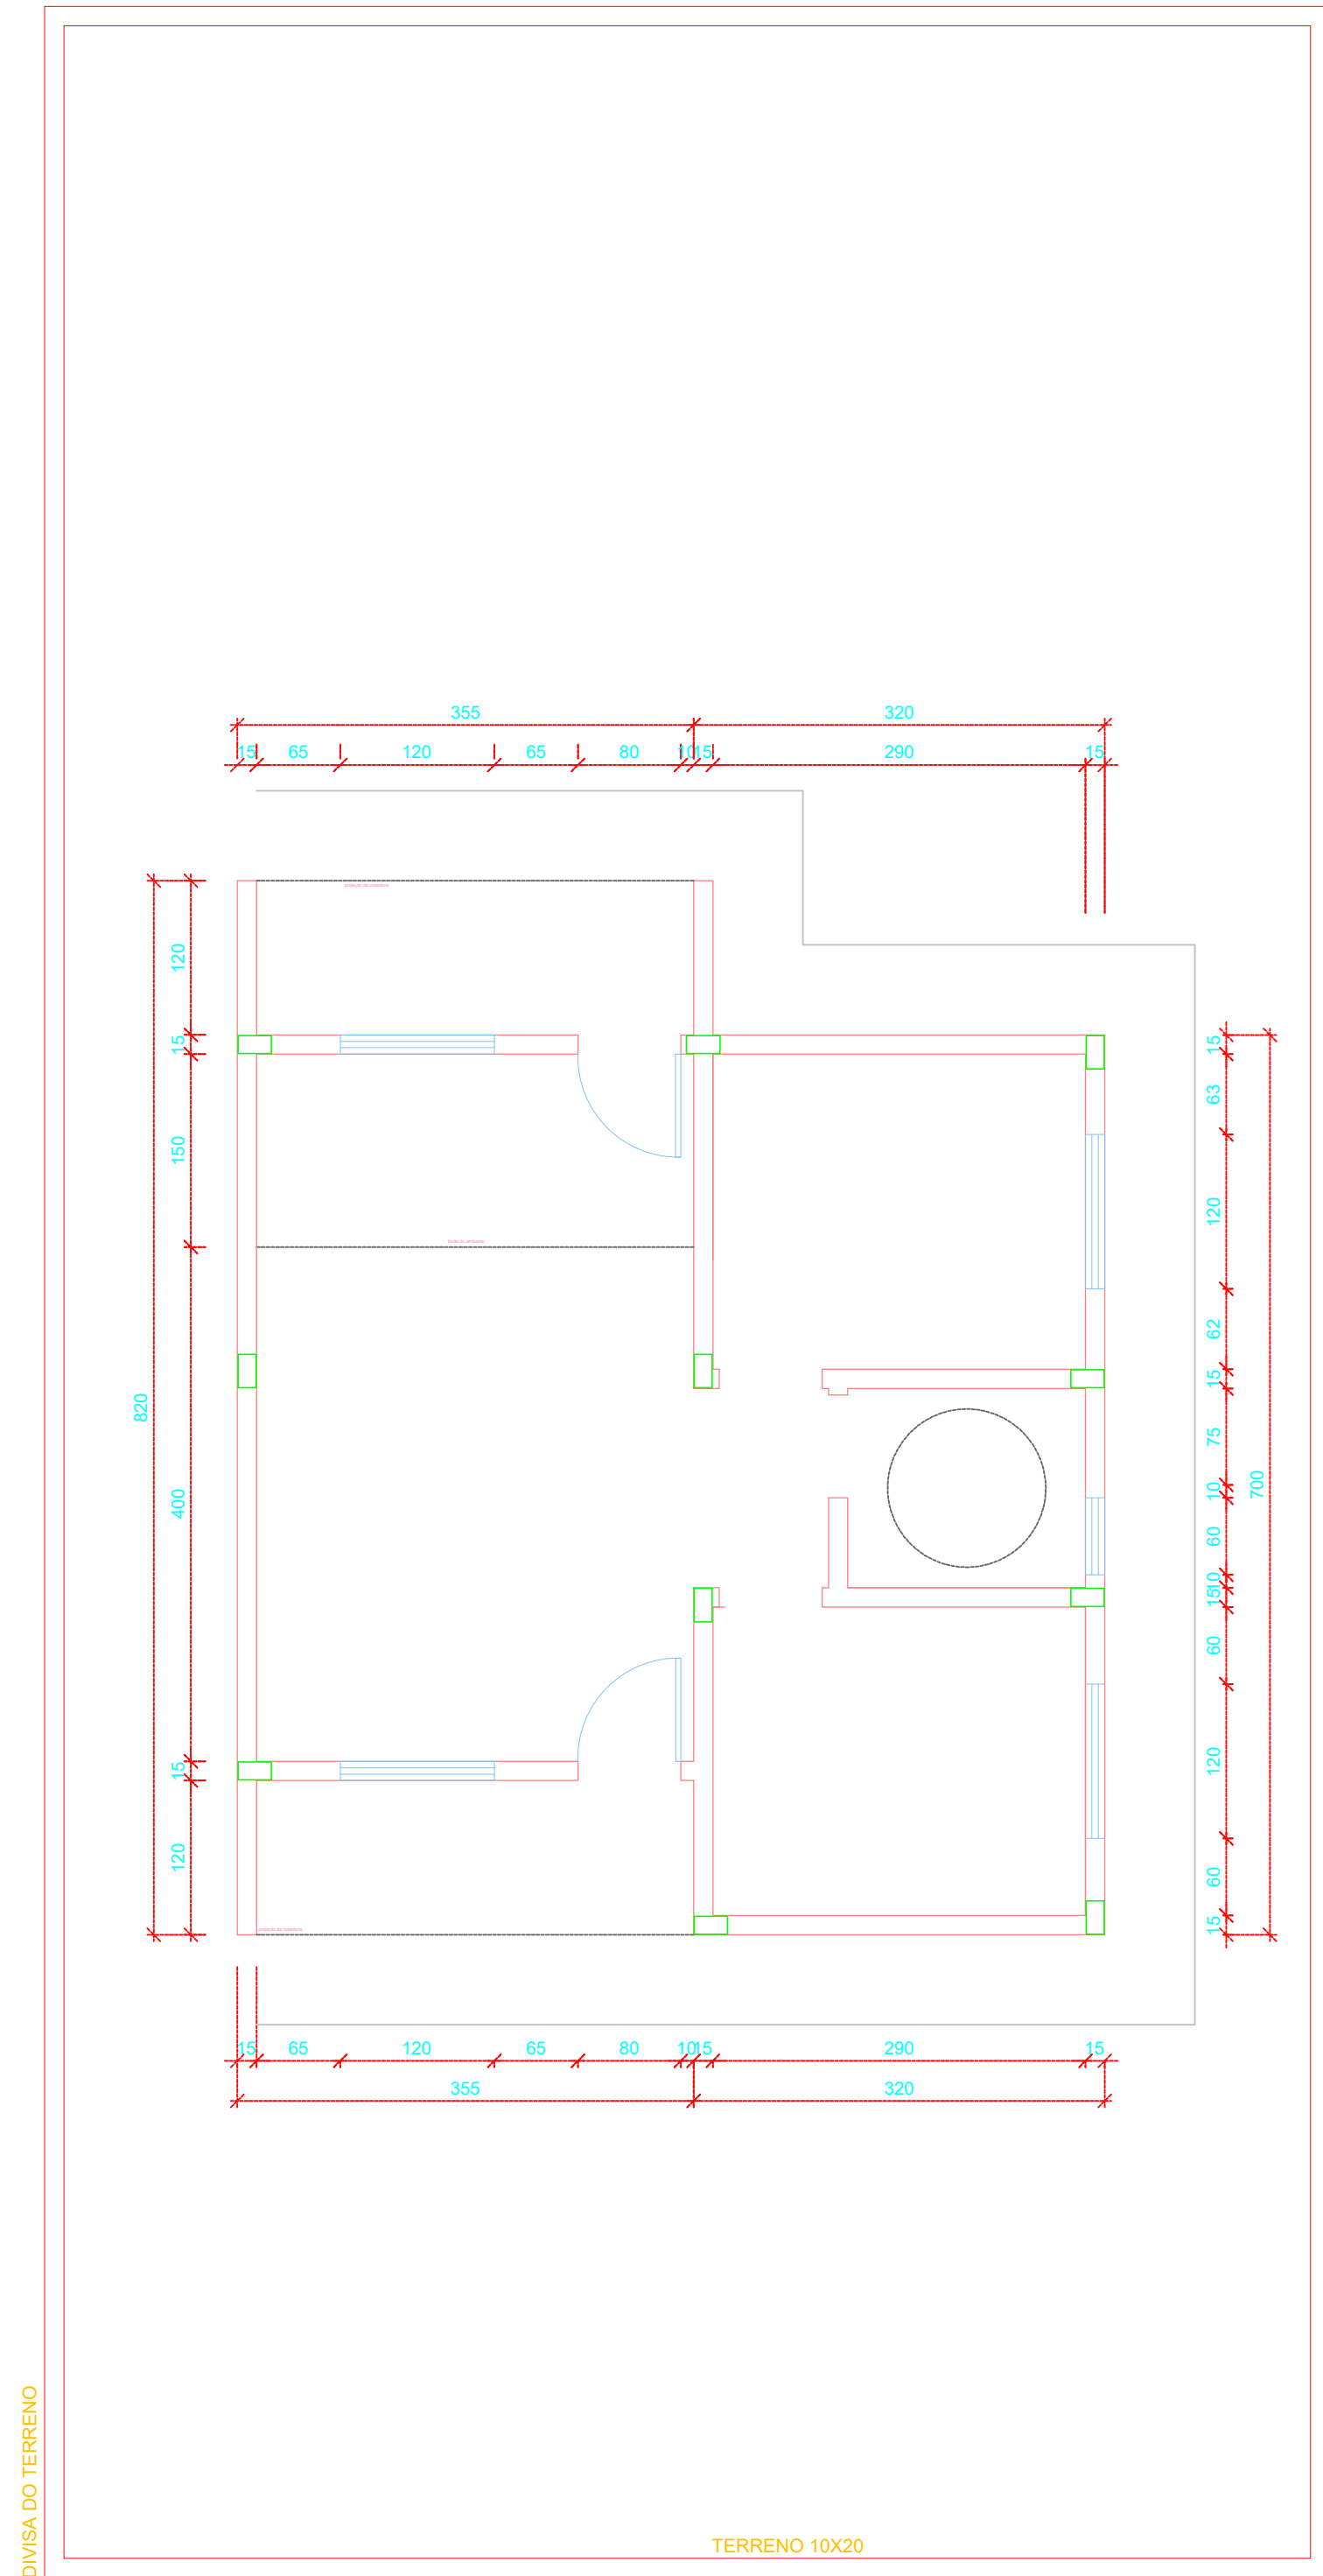


Locação estimada dos pilares

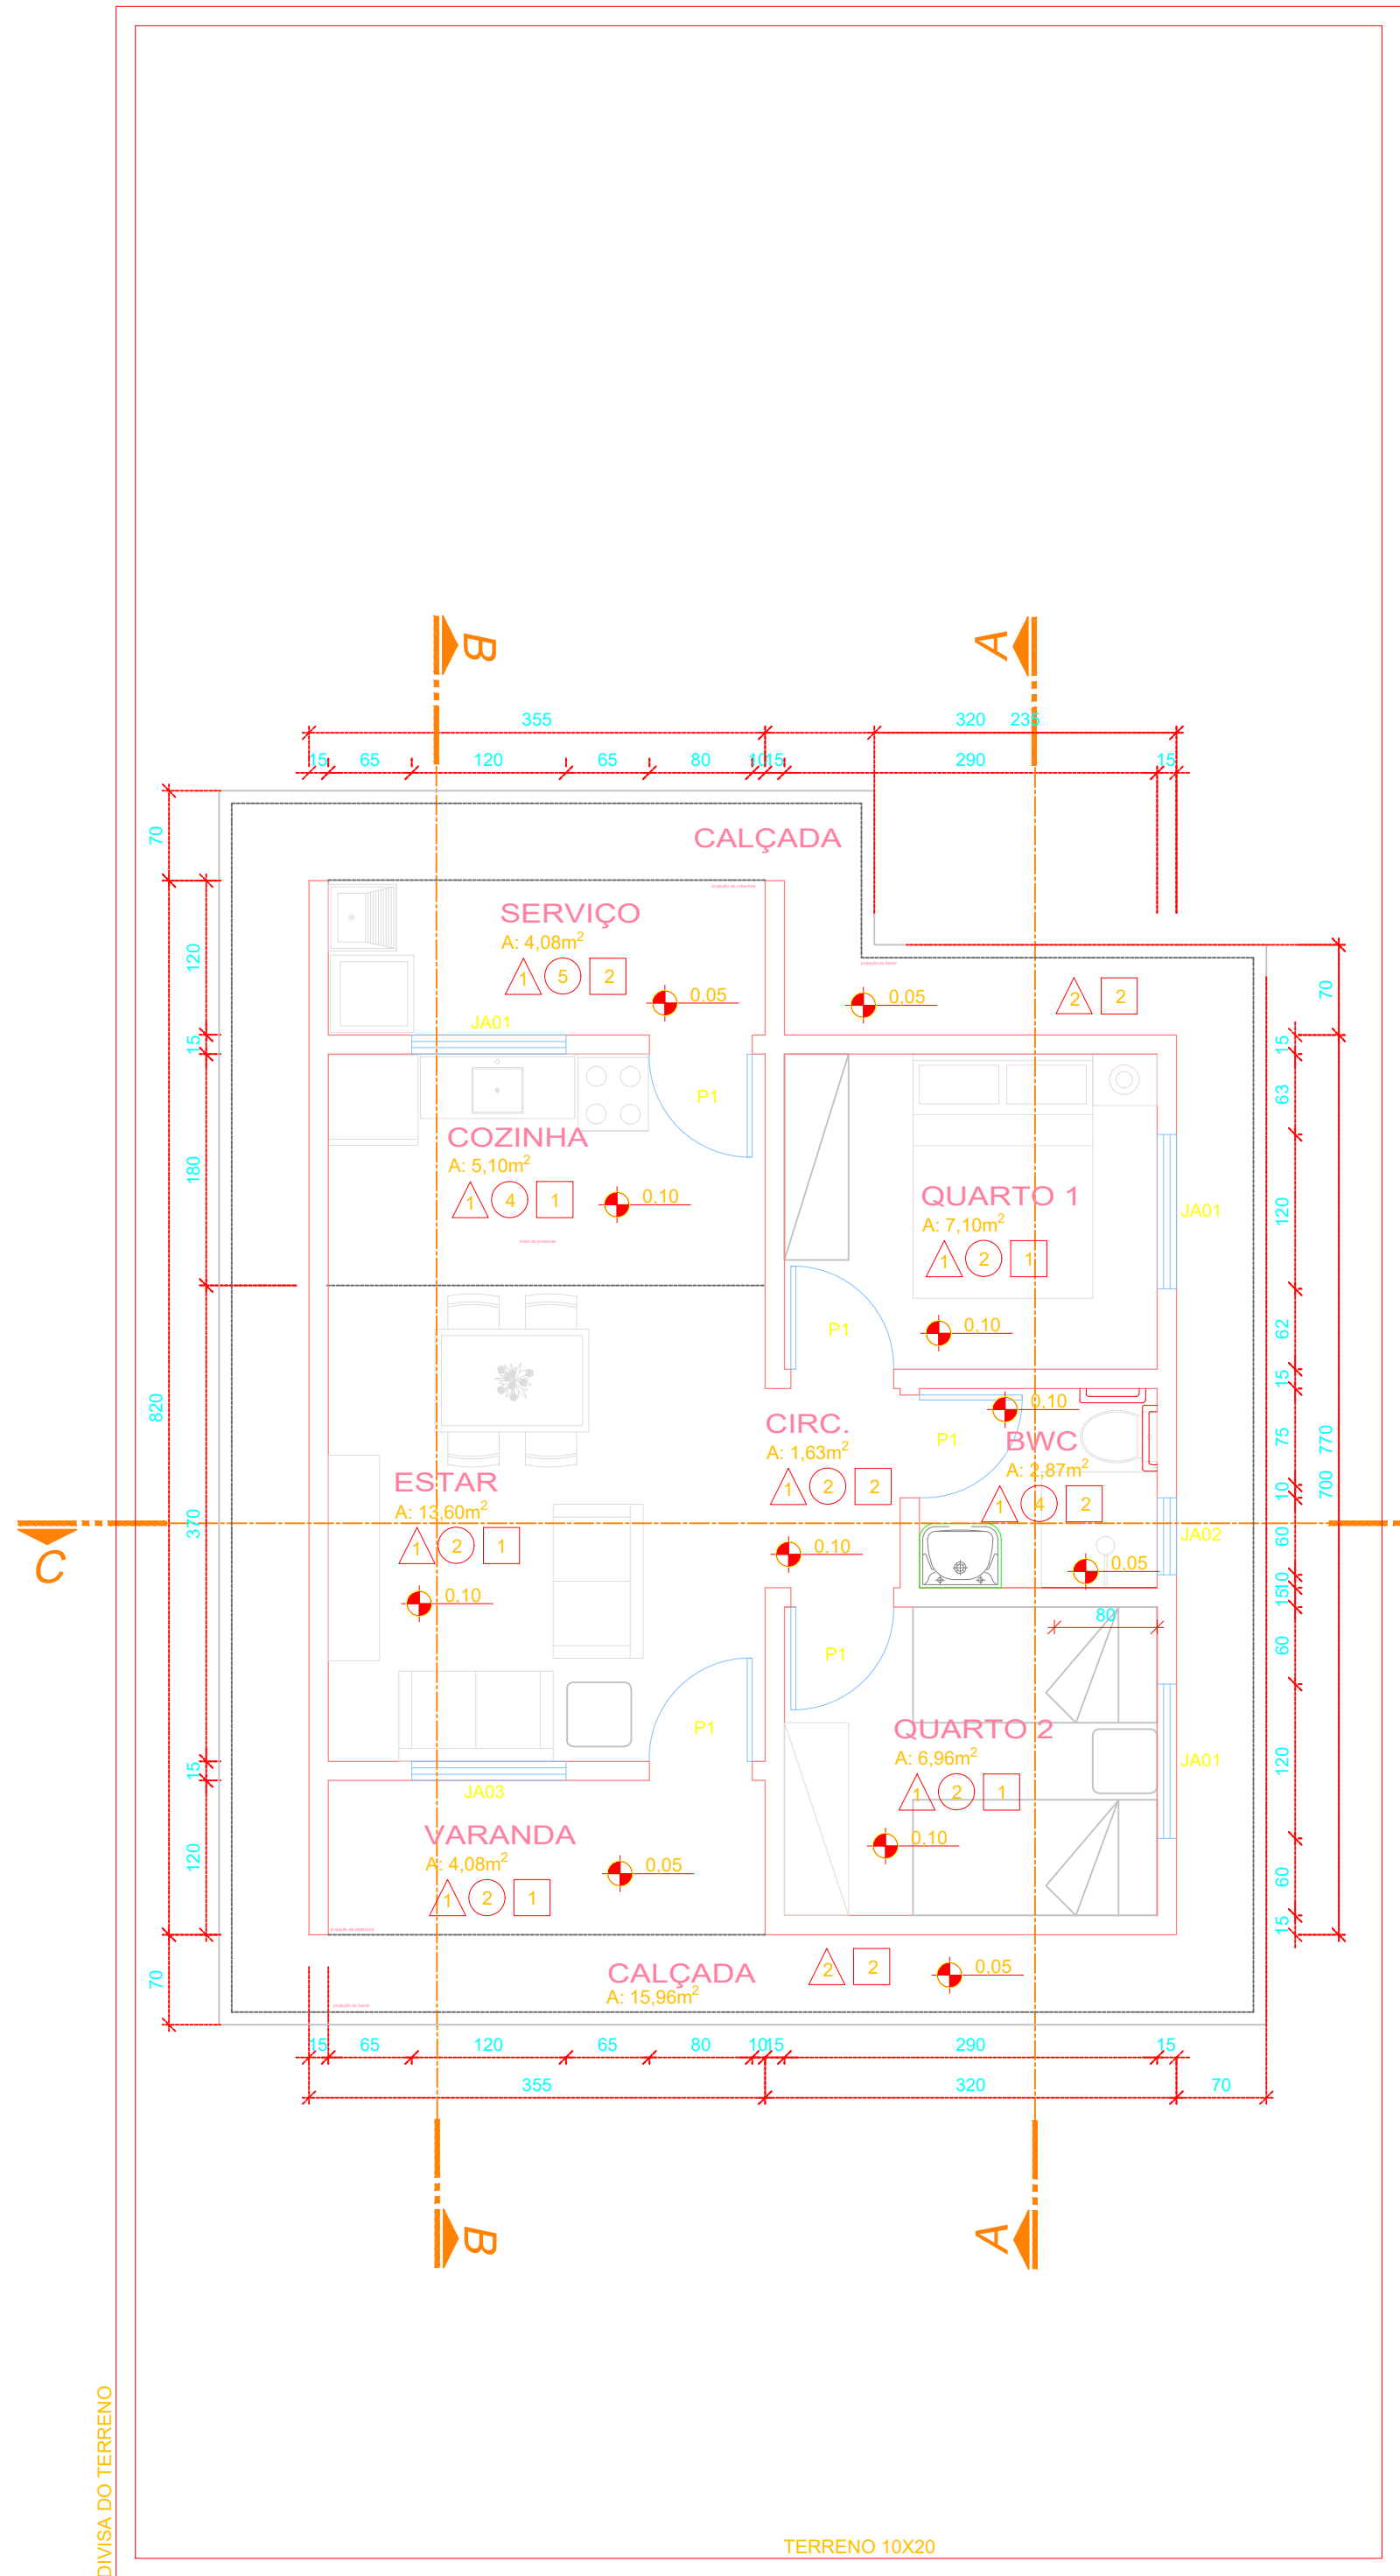


PLANTA BAIXA - TIPO 05
ÁREA: 42,99m² (51,69m² com varanda e serviço)

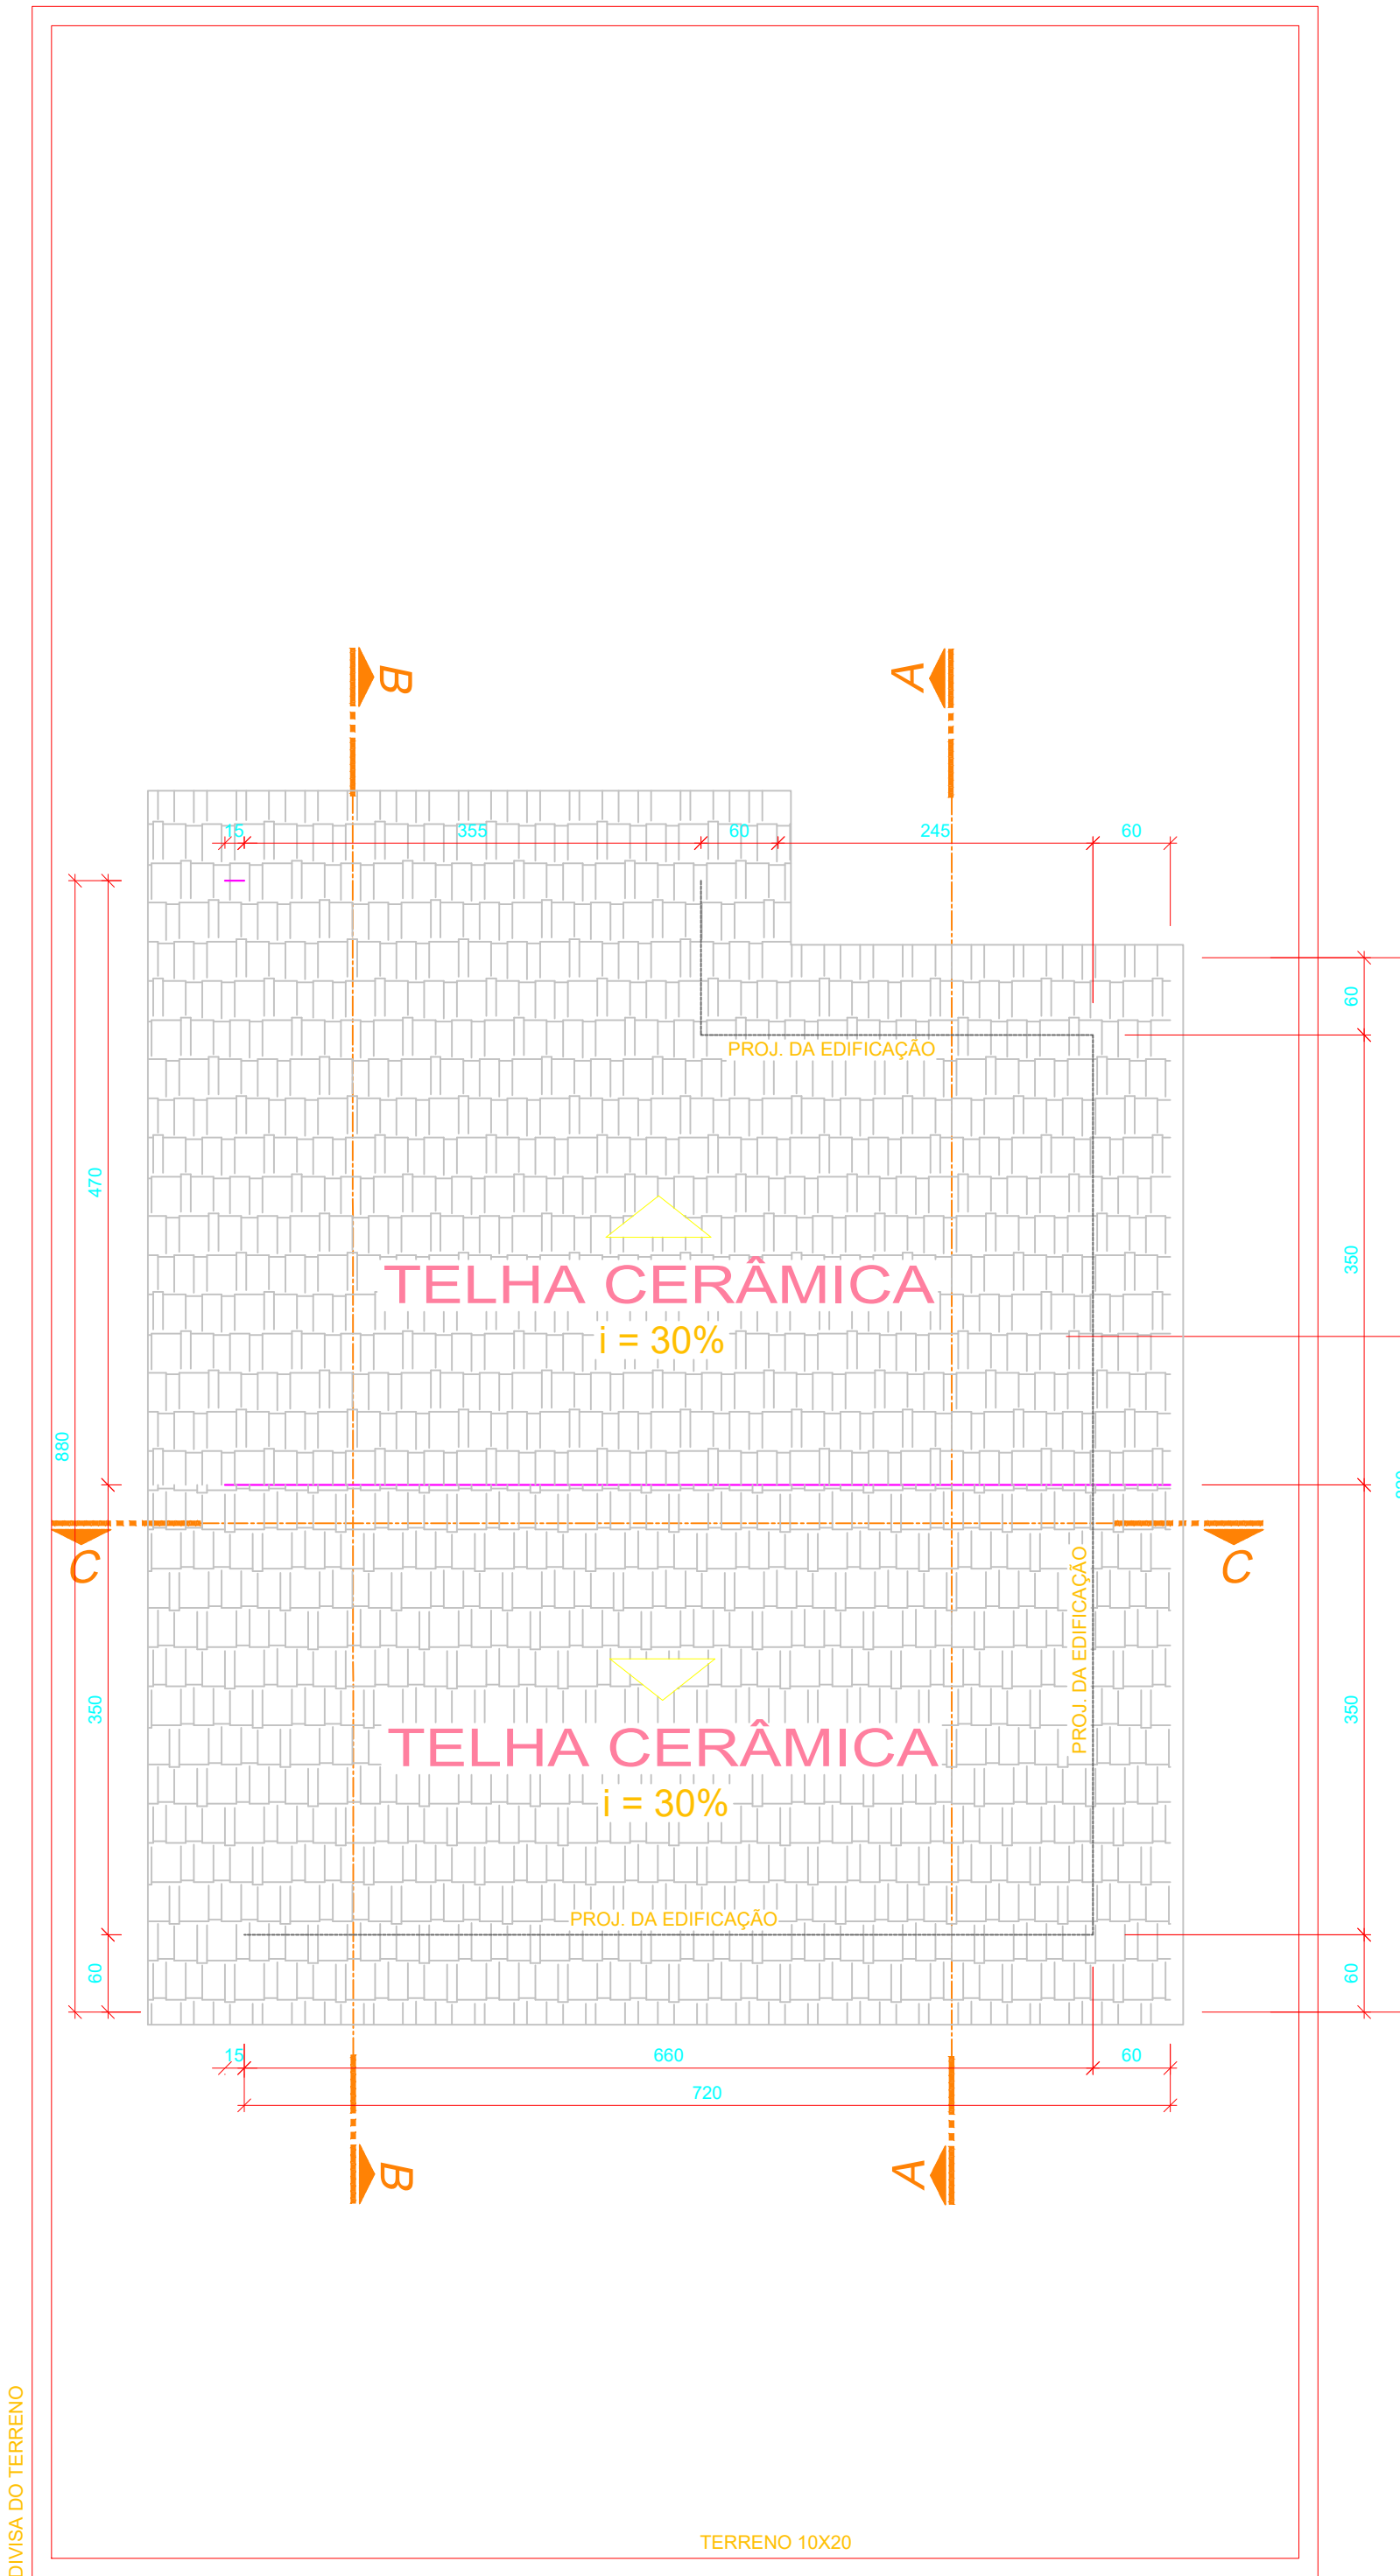


IMPLANTAÇÃO E COBERTURA - TIPO 05
ÁREA: 62,76m² (projeção da cobertura)

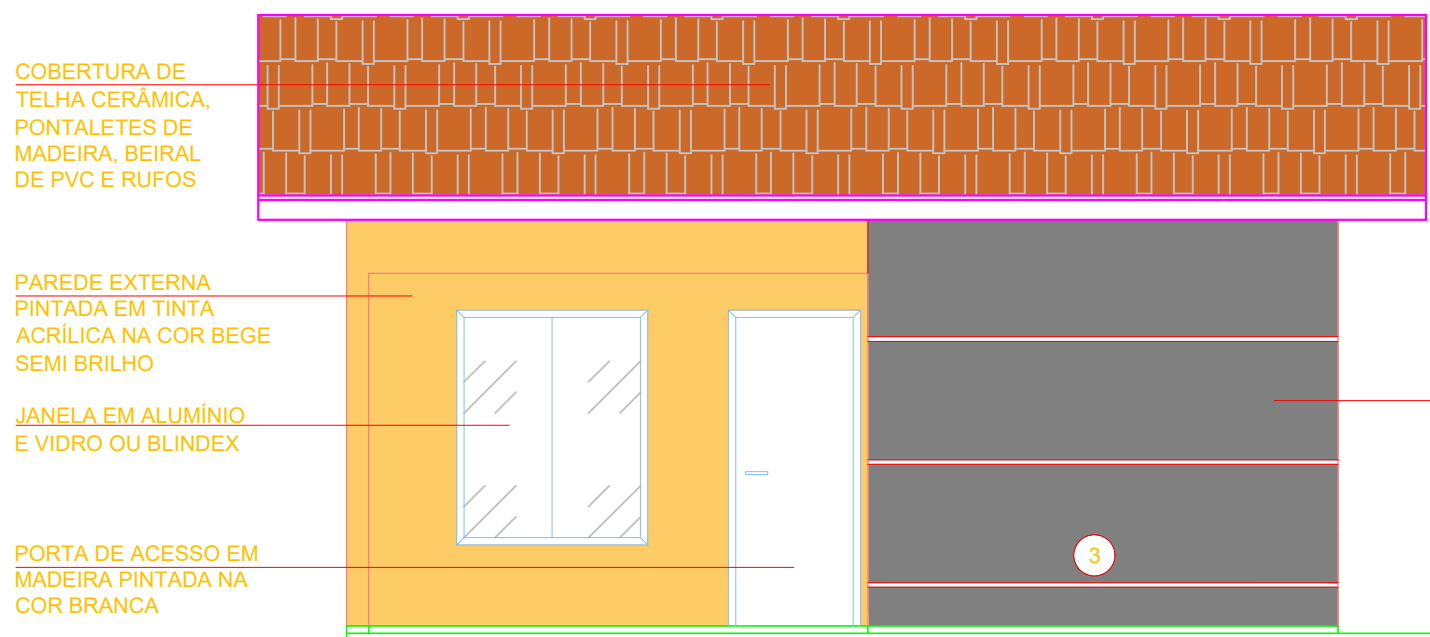


ELEVAÇÃO FRONTAL - TIPO 05

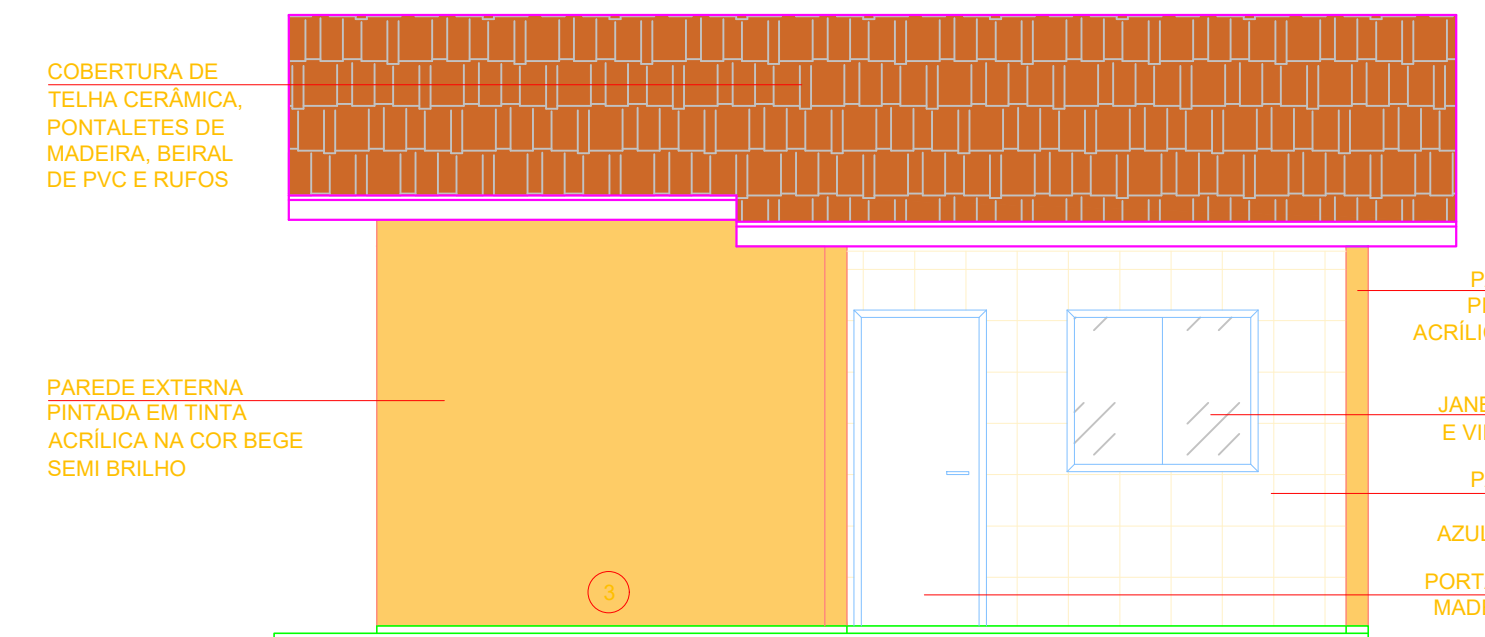


ELEVAÇÃO POSTERIOR - TIPO 05

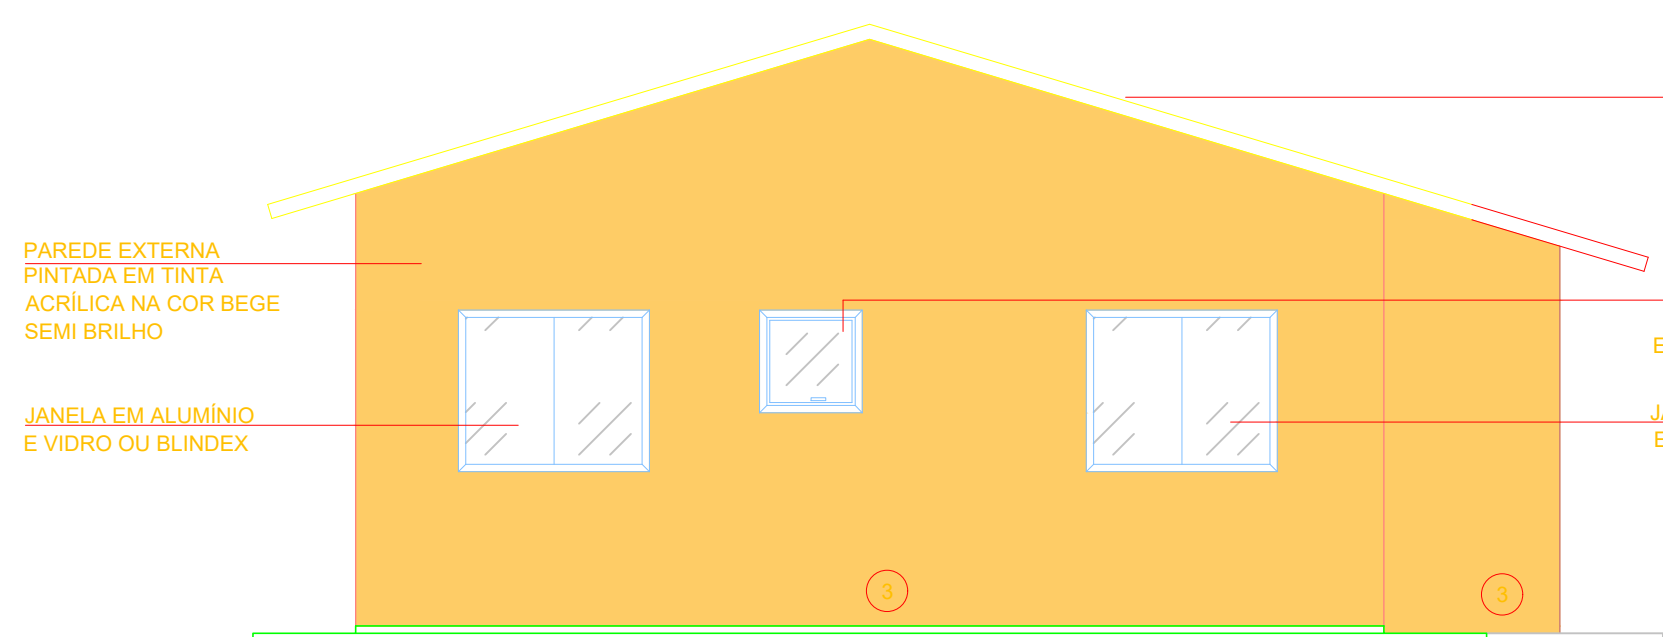


ELEVAÇÃO LATERAL - TIPO 05

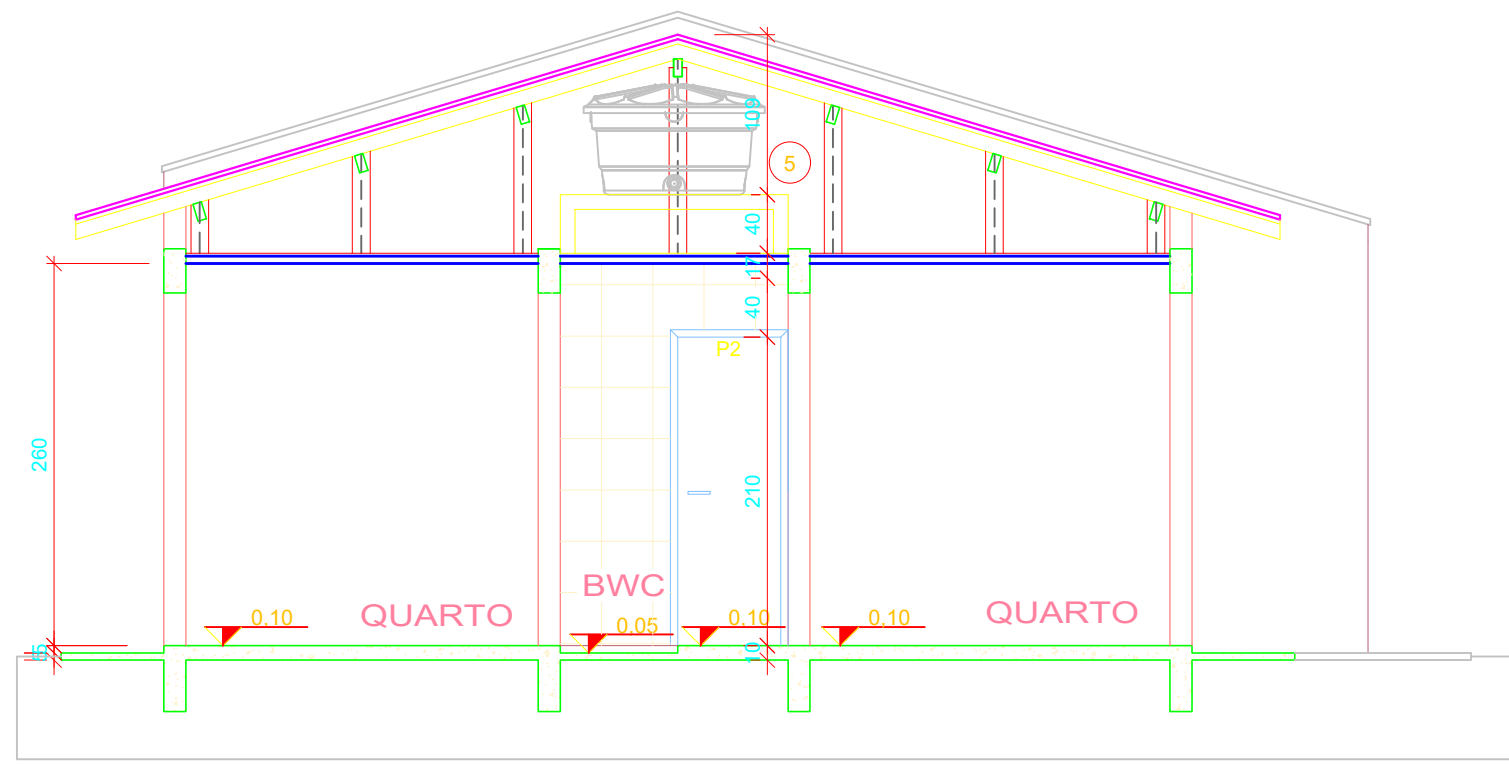

CORTE AA - TIPO 05

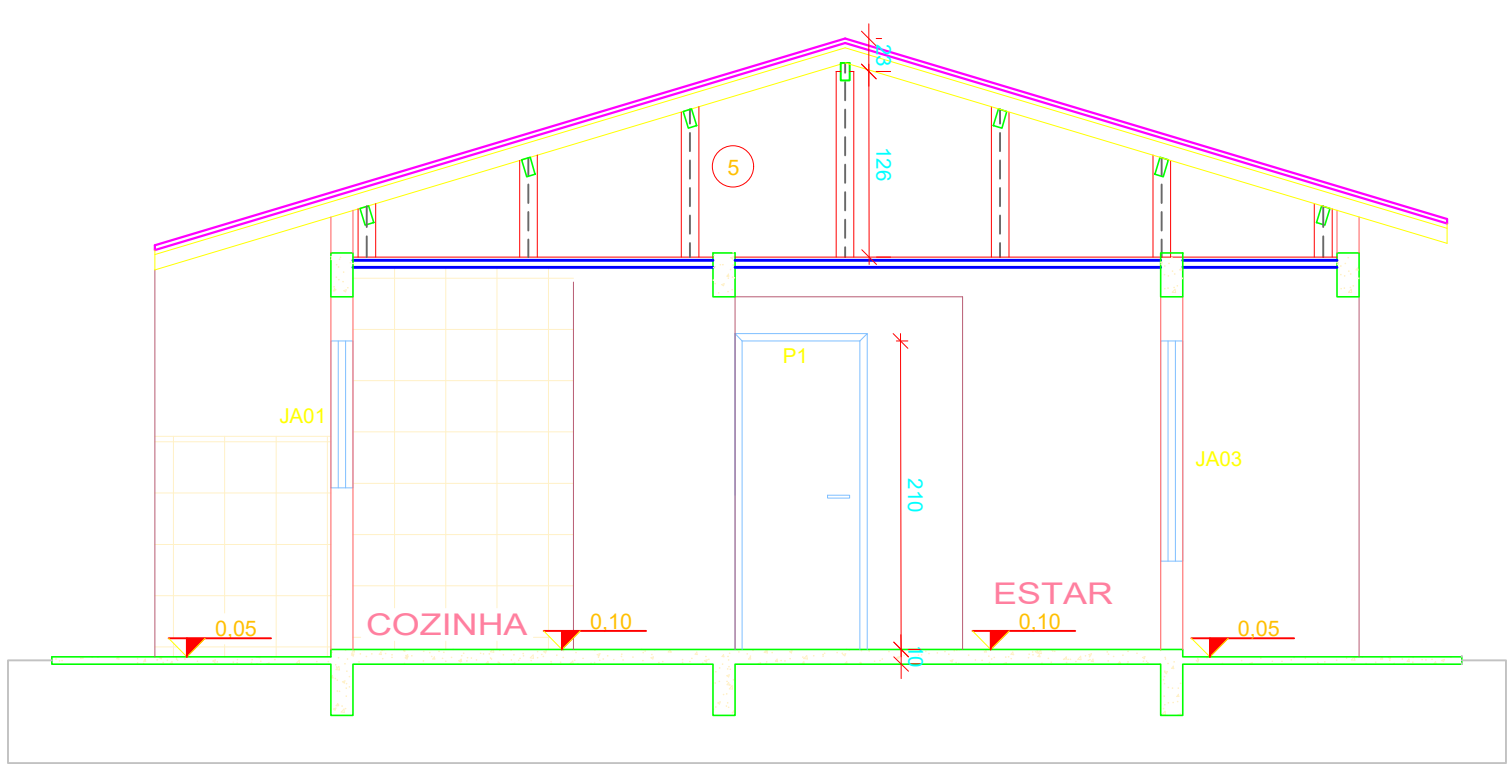


CORTE BB - TIPO 05

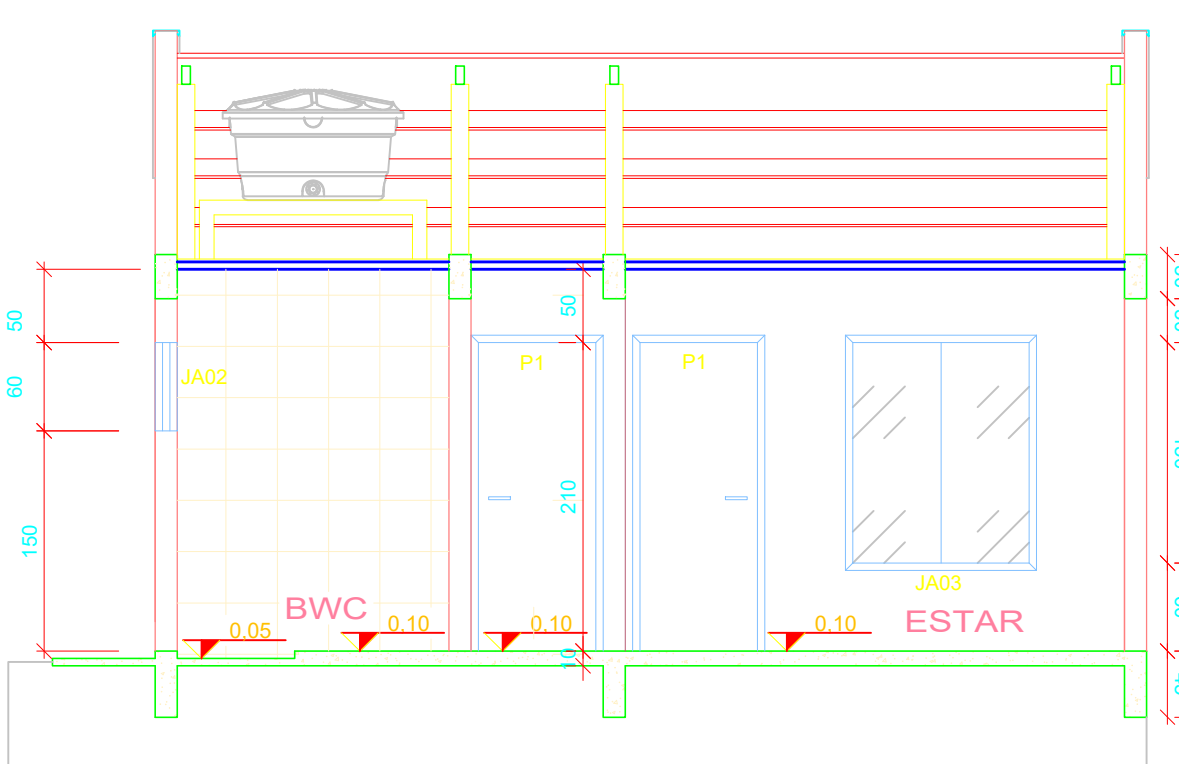

CORTE CC - TIPO 05

TABELA DE ESQUADRIAS						
		JANELAS				
COD	TIPO	LARGURA	ALTURA	PETITOL	MATERIAL	QTD
JA01	Janela de correr 2 folhas	1,20	1,50	1,10	Alumínio e Vidro	1
JA02	Janela fixa	0,60	0,60	1,30	Alumínio e Vidro	1
JA03	Janela de correr 2 folhas	1,20	1,50	1,10	Alumínio e Vidro	1
		PORTAS				
COD	TIPO	LARGURA	ALTURA	MATERIAL	QTD	ÁREA (m²)
P1	Porta de alç.	0,60	2,10	Madeira	1	1,26
P2	Porta de alç.	0,70	2,10	Madeira	1	1,47

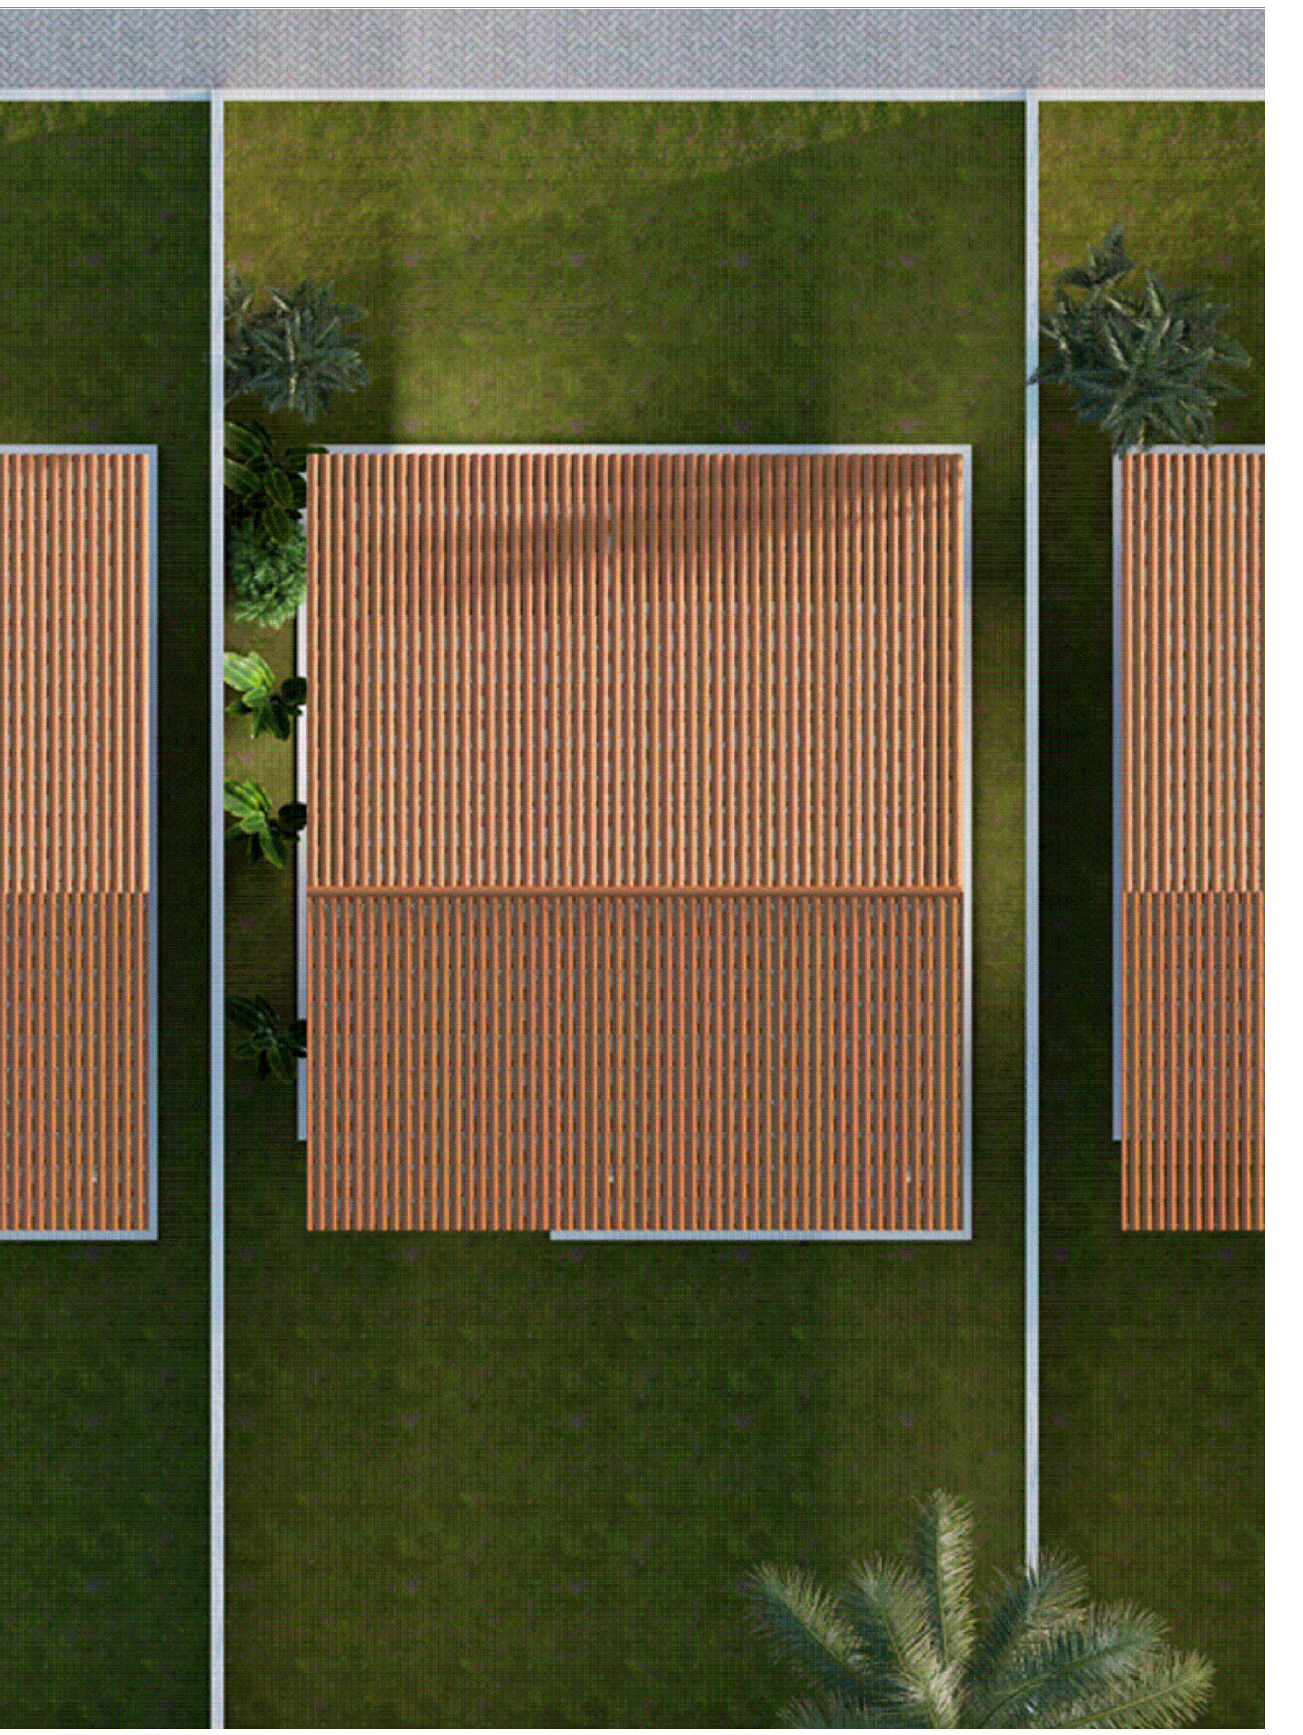

TÍTULO	CONSTRUÇÃO DE UNIDADES HABITACIONAIS NO MUNICÍPIO DE BURITI BRAVO/MA	DATA	JUN/2025
PROPRIETÁRIO	PREFEITURA MUNICIPAL DE BURITI BRAVO/MA	AUTOR	ANDRÉ LIMA GREGO Nº 114619916-5
ENDEREÇO	SEDE DO MUNICÍPIO DE BURITI BRAVO/MA	ESCALA	1/50
DISCRIMINAÇÃO	1. PLANTA DE LAYOUT - TÉRREO	FORMATO	A-0
		Nº PRANCHETA	01/01