
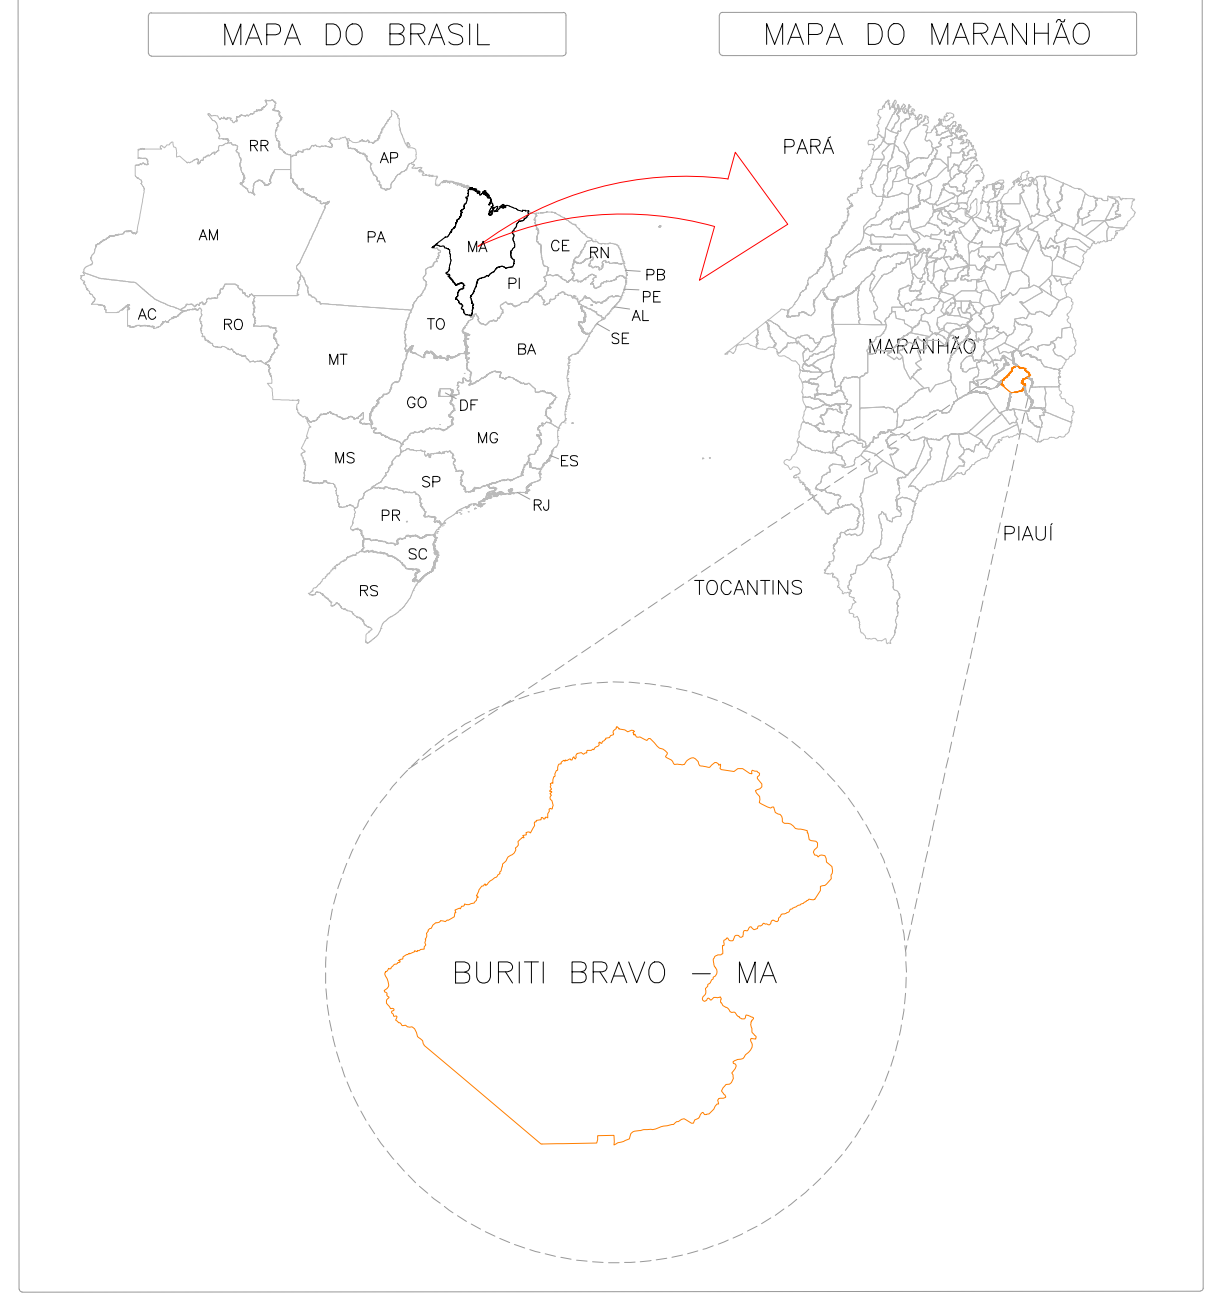
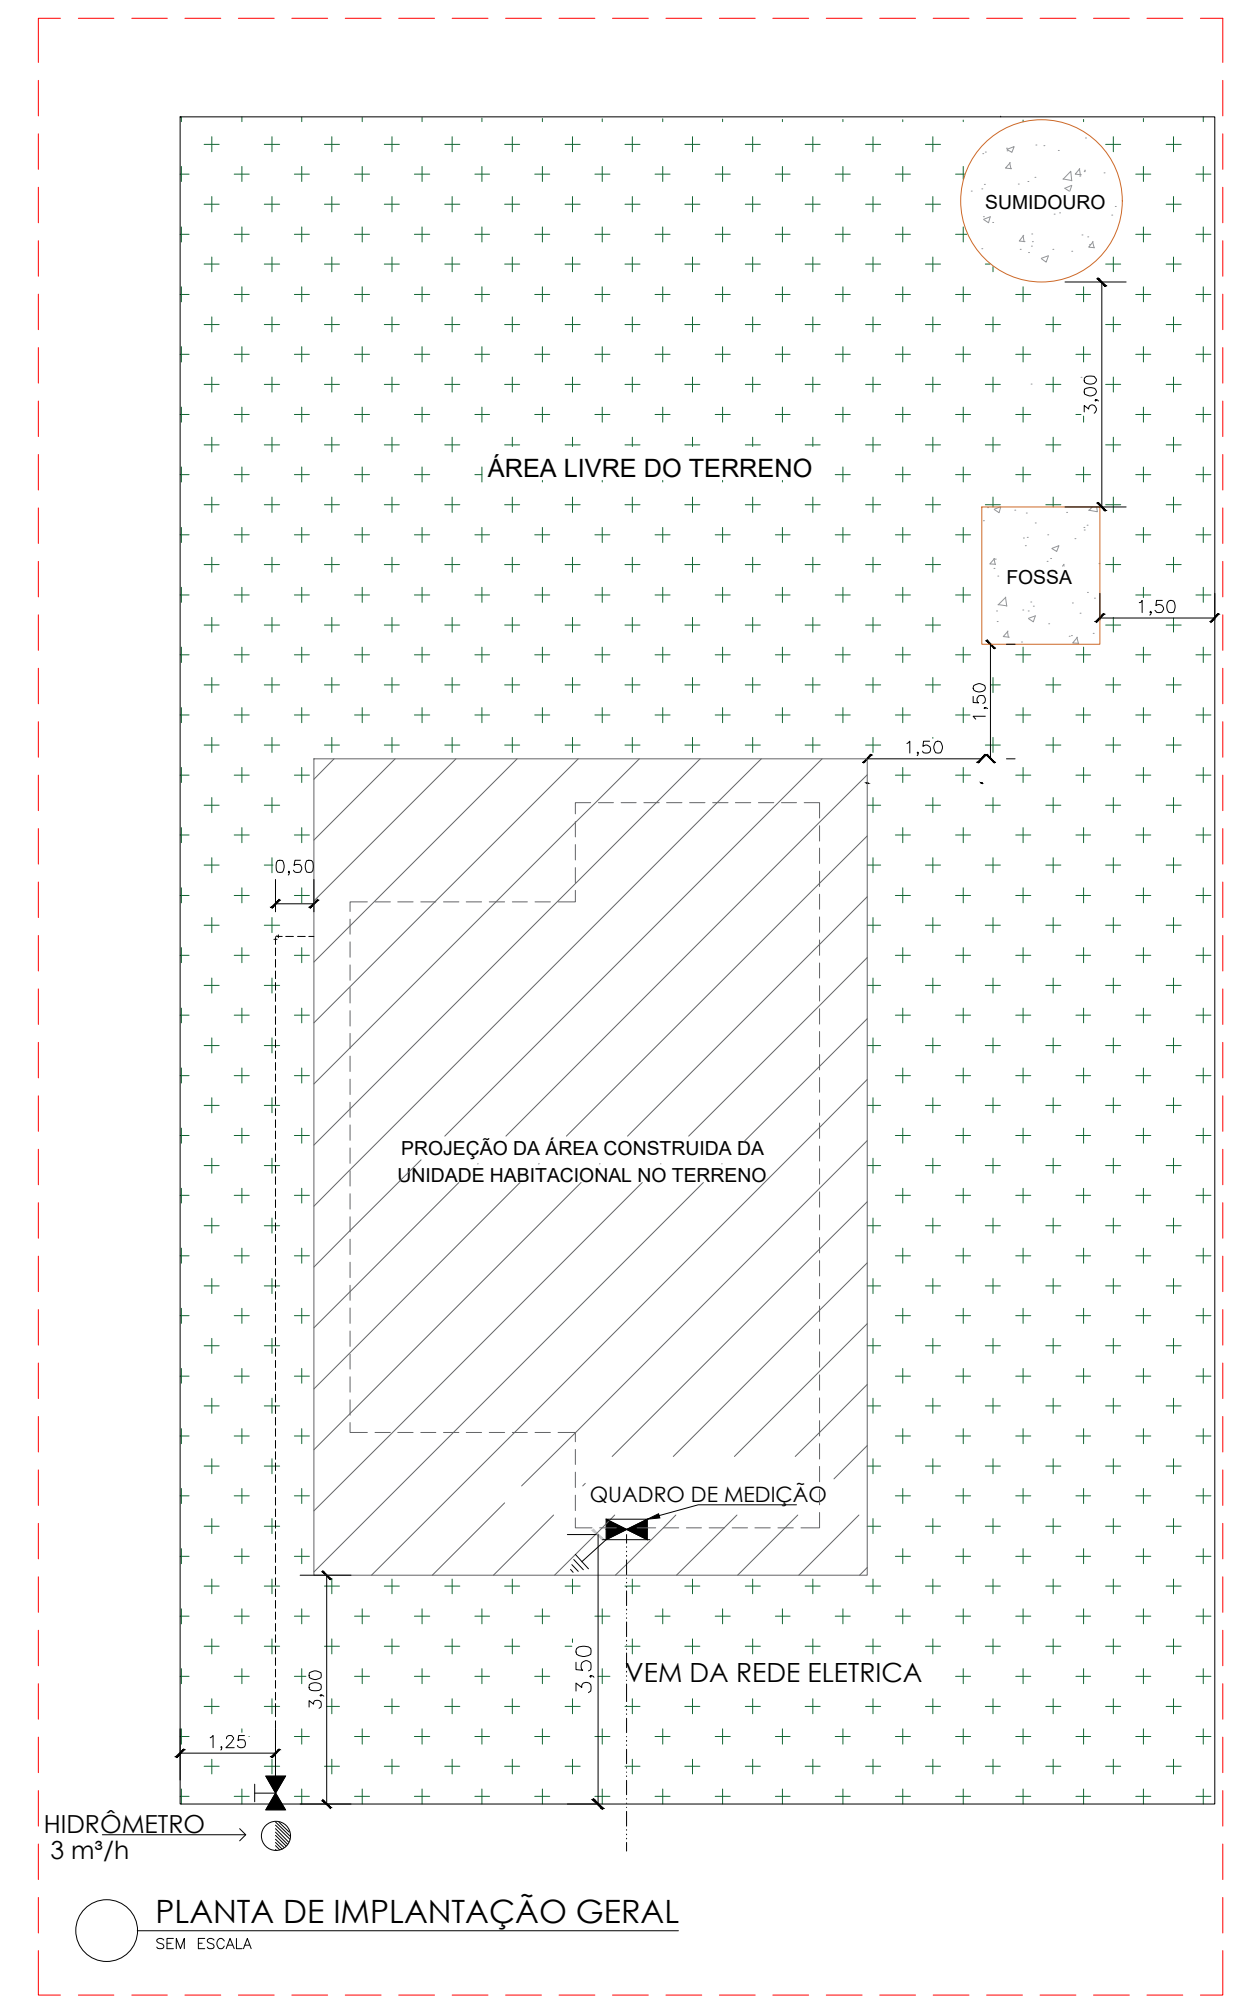


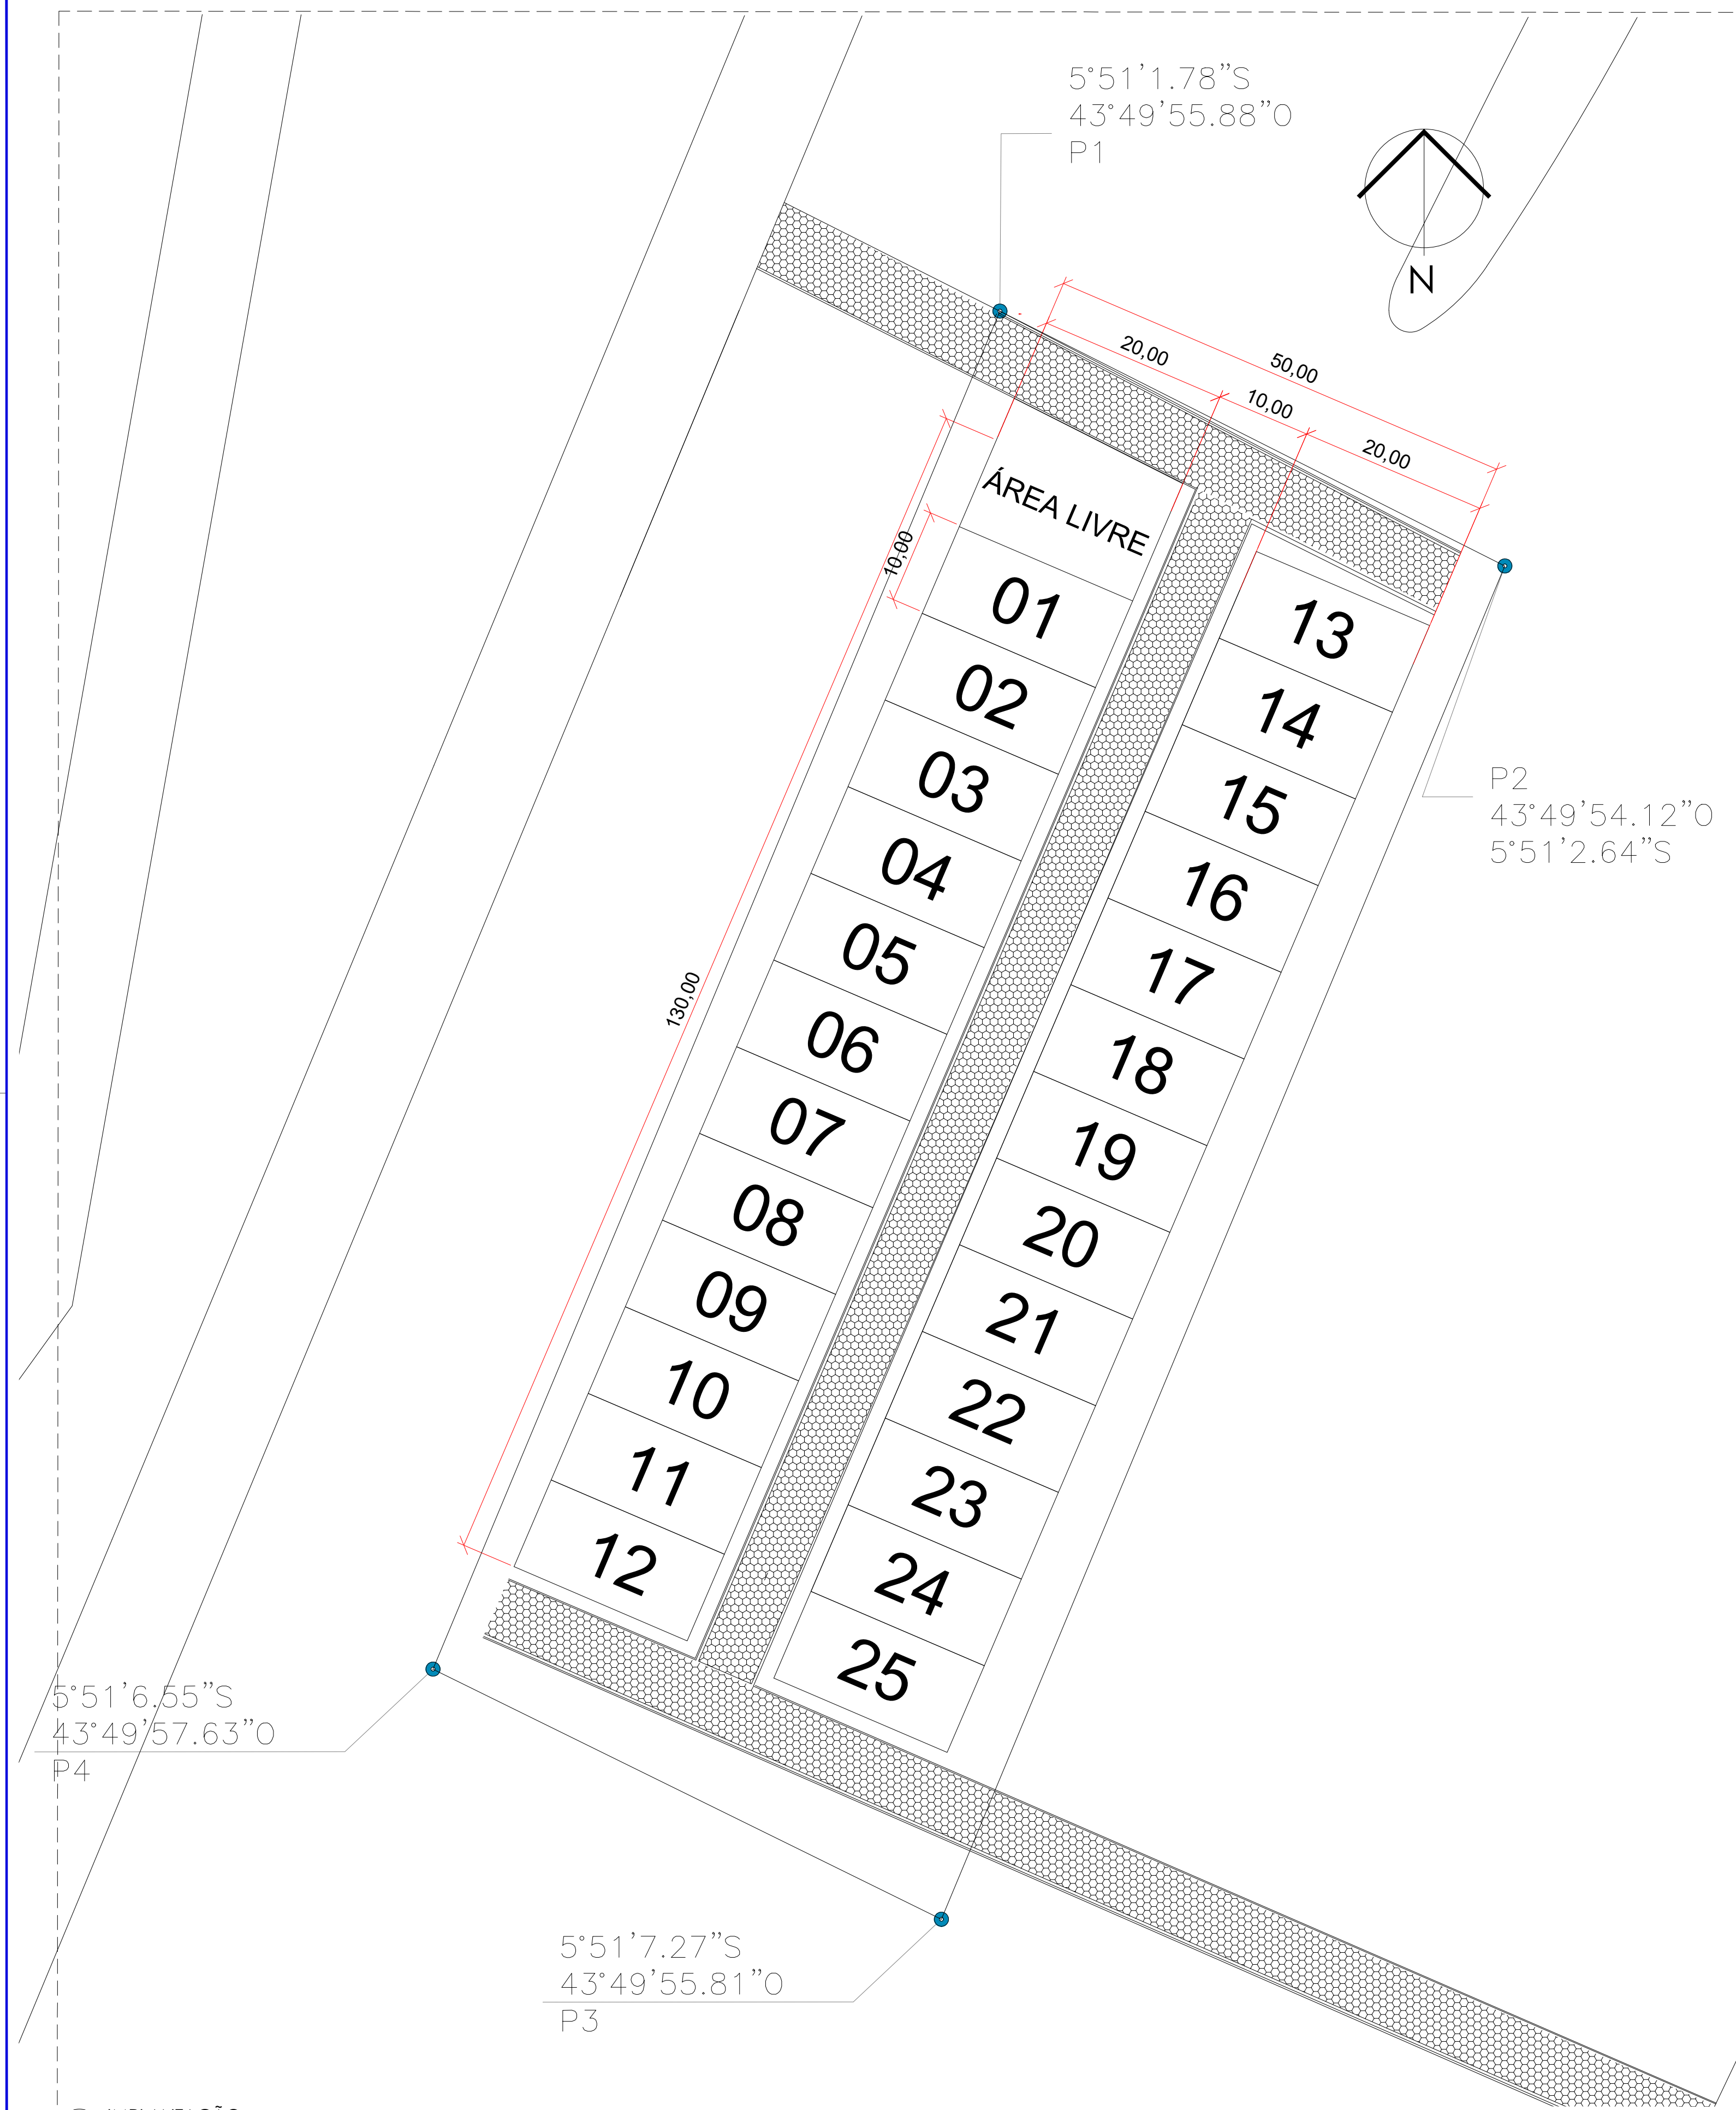

IMPLANTAÇÃO
ESCALA 1:25000

TÍTULO: CONSTRUÇÃO DE UNIDADES HABITACIONAIS NO MUNICÍPIO DE BURITI BRAVO/MA		DATA: MAIO/2025	
PROPRIETÁRIO: PREFEITURA MUNICIPAL DE BURITI BRAVO/MA	AUTOR: ANDRÉ LIMA CREA Nº 116159/05	ESCALA: INDICADA	FORMATO: A-1
ENDEREÇO: SEDE DO MUNICÍPIO DE BURITI BRAVO/MA	DISCRIMINAÇÃO: 2. PLANTA DE IMPLANTAÇÃO	Nº PRANCHA: 02/05	