




LOCALIZAÇÃO (URB. ROTATORIA)

SEM ESCALA

5°50'19.54"S 43°50'34.42"O

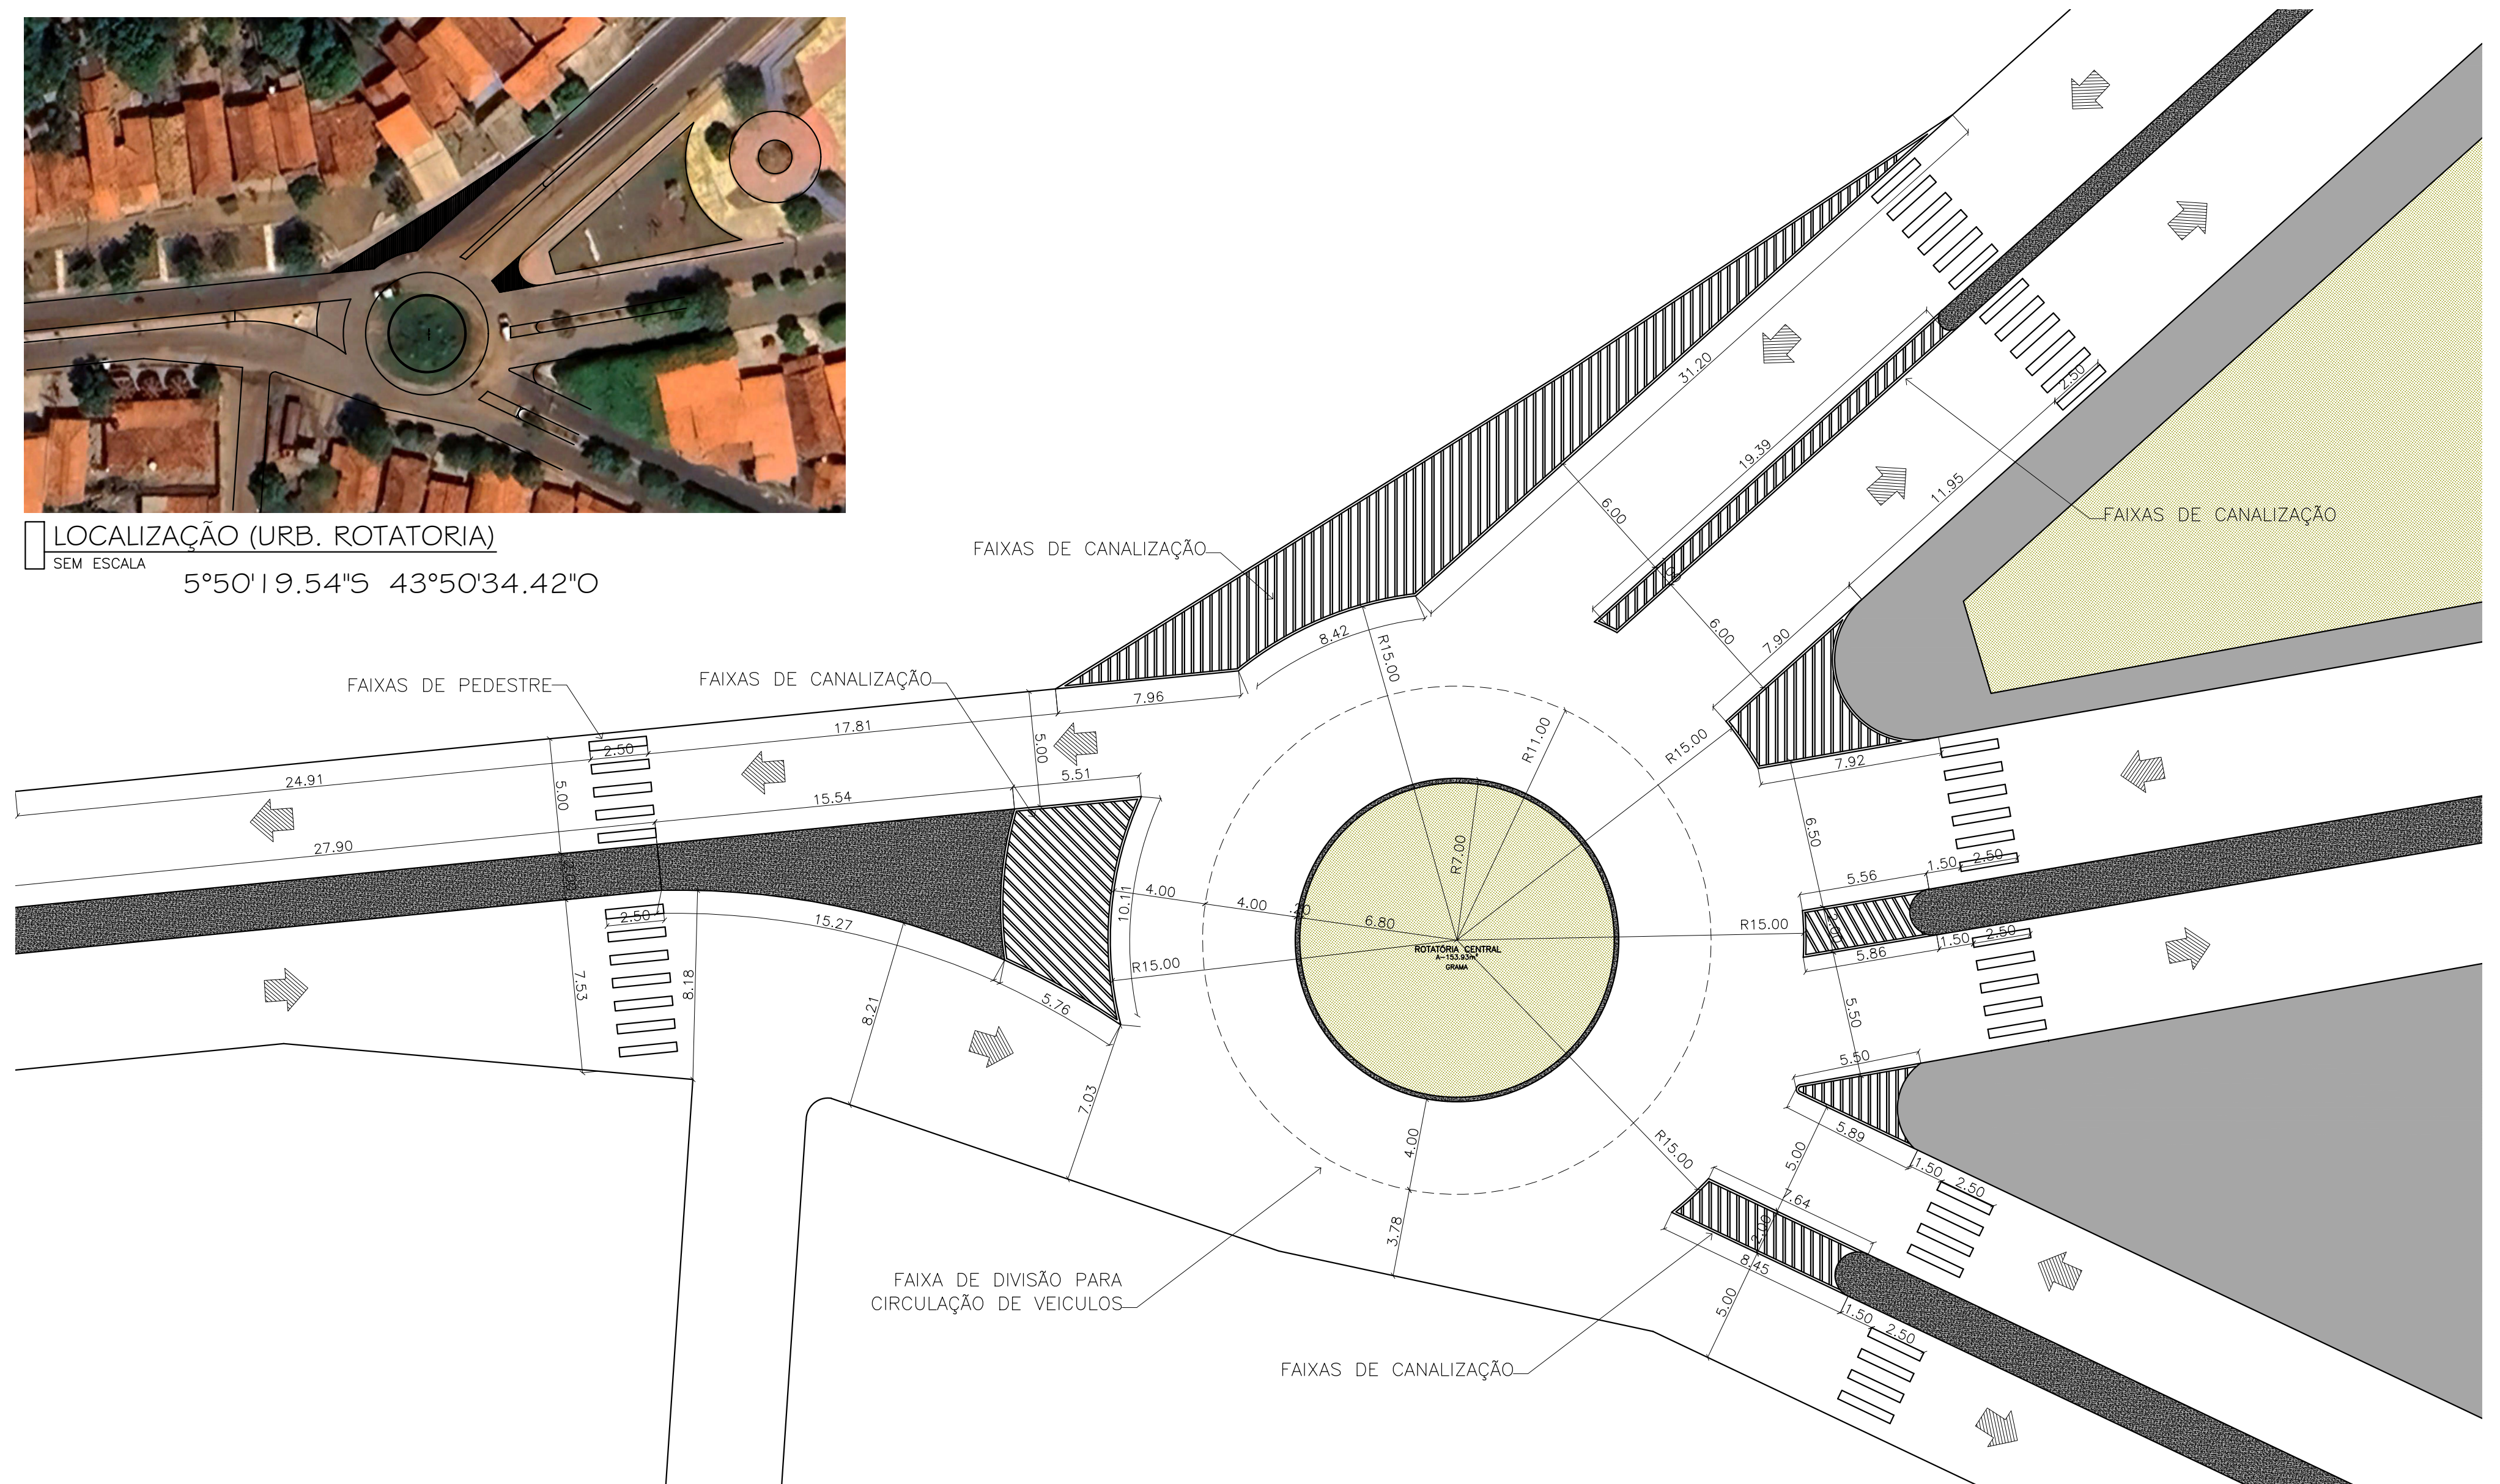

URB. ROTATORIA (IMPLANTAÇÃO)

ESCALA

1/200